




Pohled

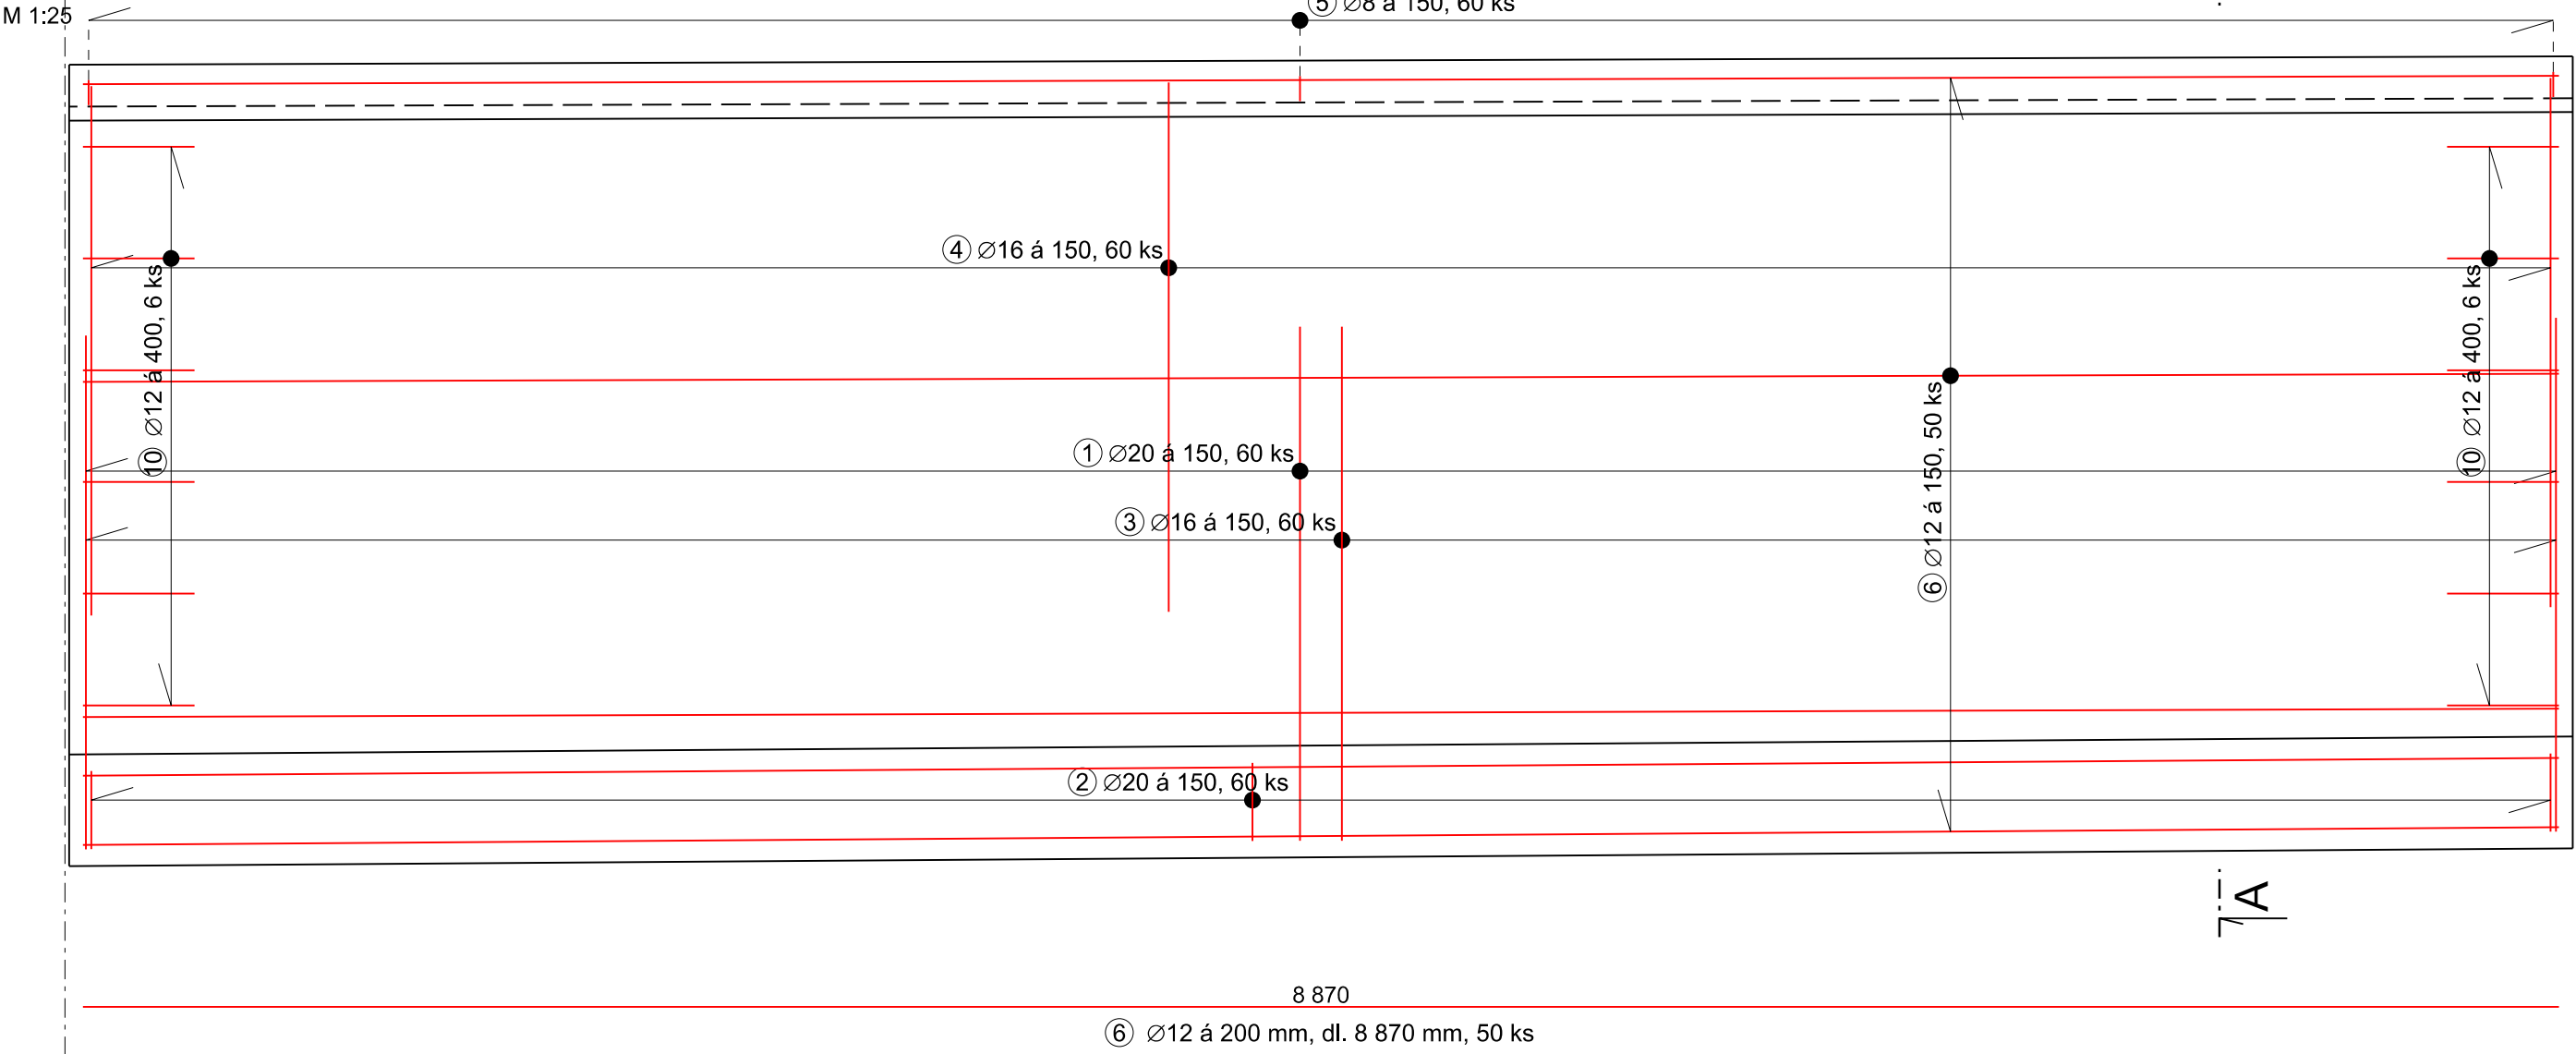

Půdorys

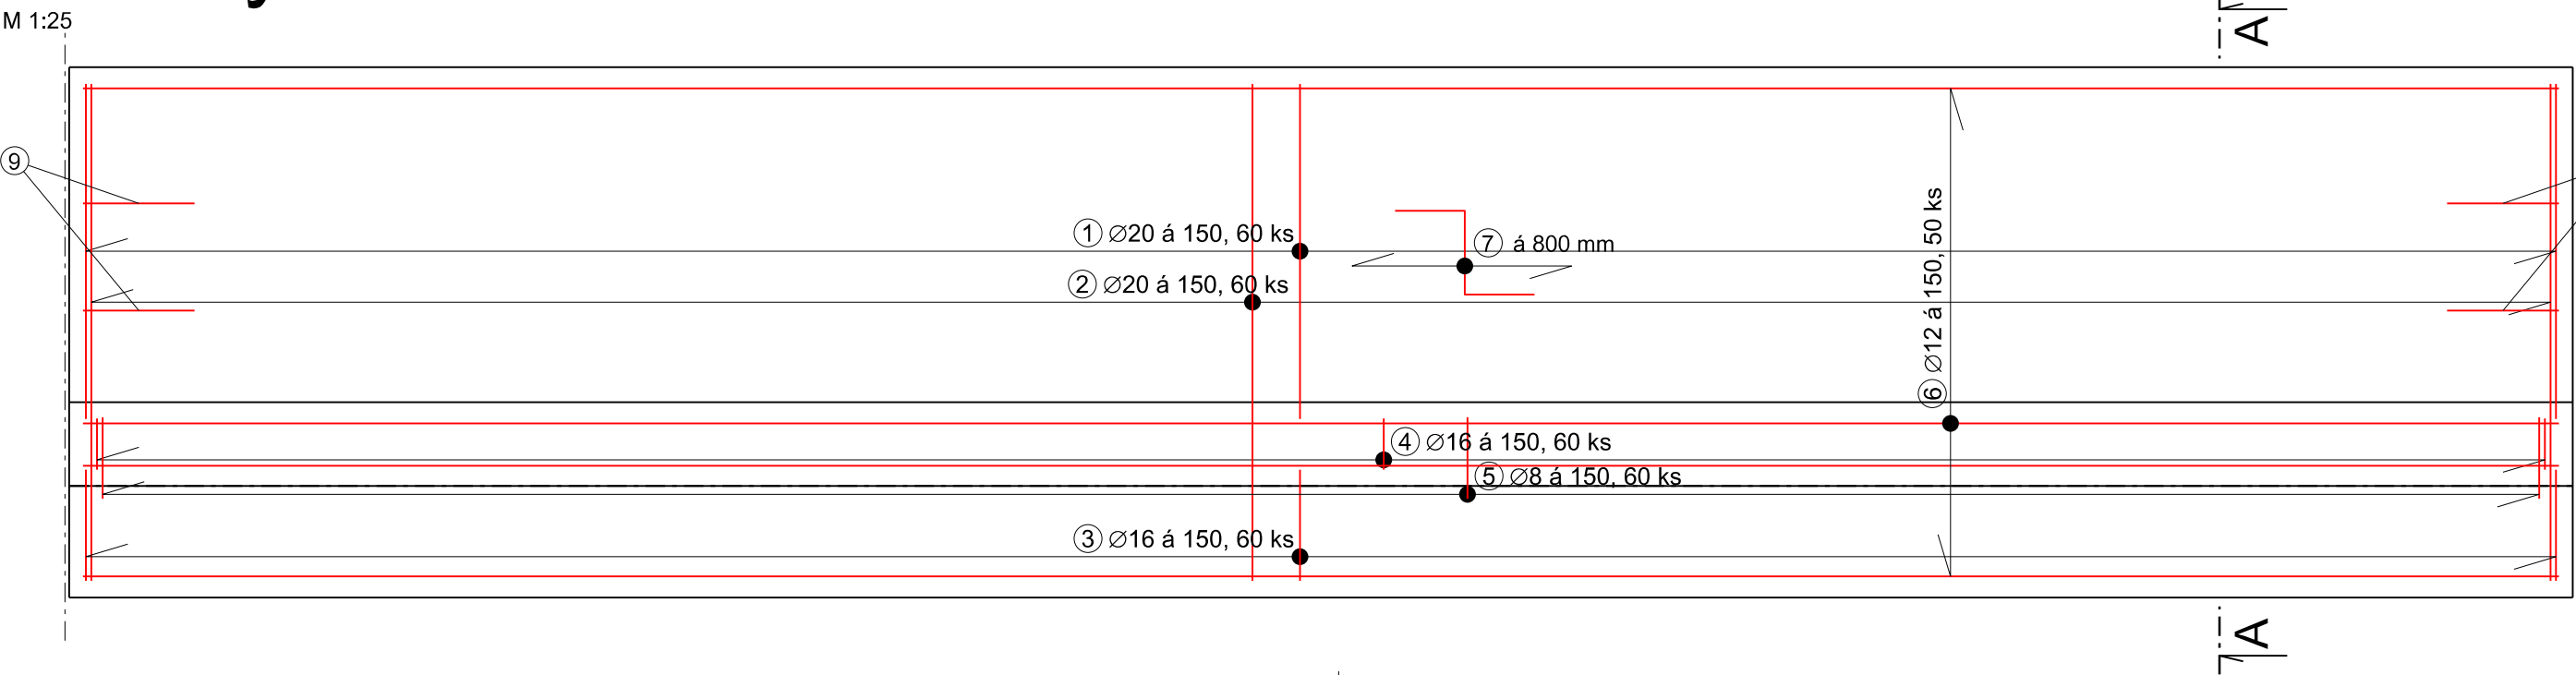

Řez A-A

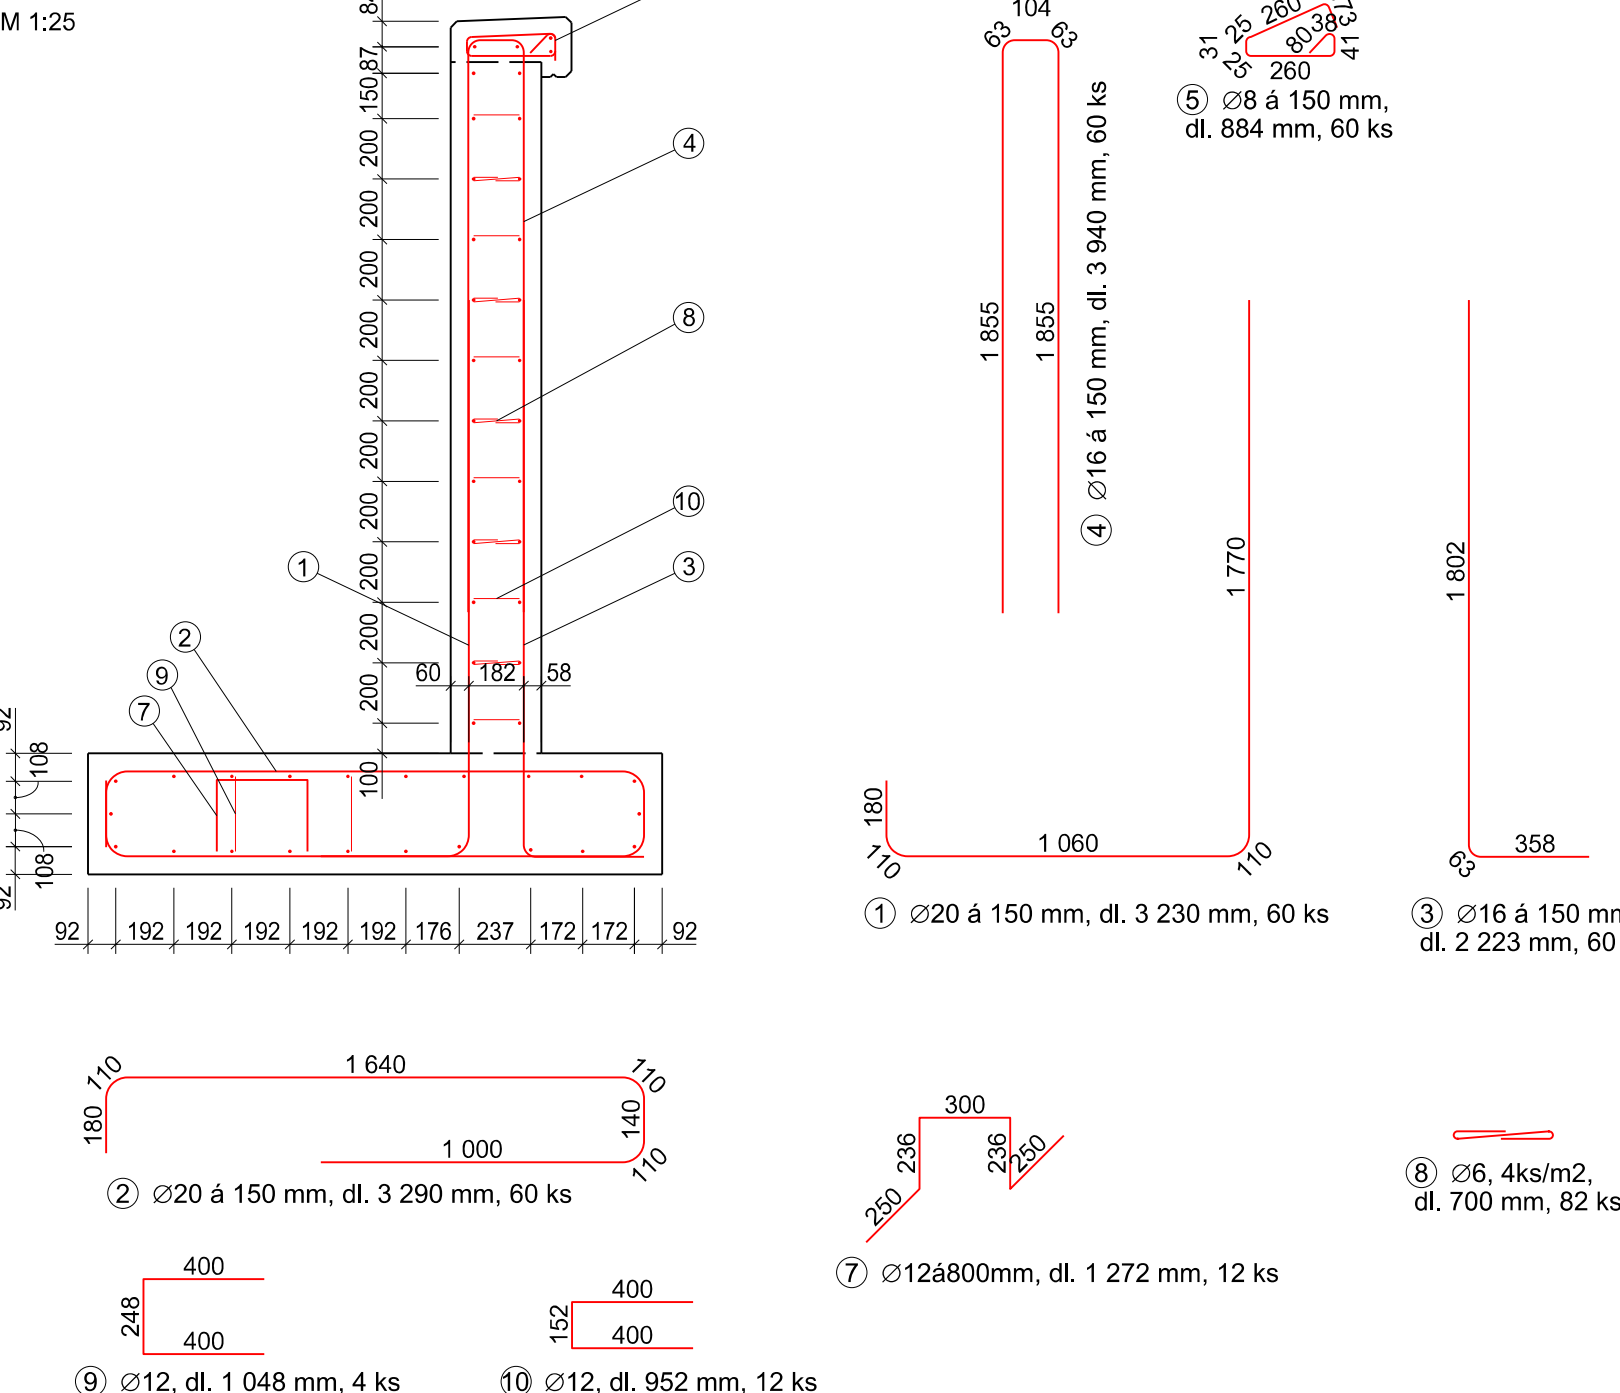

TABULKA VÝZTUŽE BĚŽNÉHO DILATAČNÍHO CELKU:

č.	Ø [mm]	délka/plocha [m]/[m2]	ks [-]	délka/plocha dle průřezu [bm/m2/ks]				
				6	8	12	16	20
1	20	3,230	60					193,80
2	20	3,290	60					197,40
3	16	2,223	60				133,38	
4	16	3,940	60				236,40	
5	8	0,884	60		53,04			
6	12	8,870	50			443,50		
7	12	1,272	12			15,26		
8	6	0,700	82	57,40				
9	12	1,048	4			4,19		
10	12	0,952	12			11,42		
celkem bm/m2				57,40	53,04	474,38	369,78	391,20
hmotnost bm/m2/ks [kg]				0,222	0,395	0,888	1,578	2,466
hmotnost celkem [kg]				12,74	20,93	421,16	583,64	964,76
CELKEM [kg]				2003,225				

CELKOVÉ HMOTNOSTI VÝZTUŽE:

Ozn.	Počet	Hmotnost výztuže /DC	Hmotnost výztuže celkem
	[ks]	[t/DC]	[t]
DC1	1	2,782	2,782
DC2-16	15	2,003	30,045
DC17	1	1,518	1,518
Celková hmotnost [t]:			34,345

MATERIÁL:
OCEL: B500B
BETON: C30/37 - XF4, XD1, XC4

KRYTÍ: min. 50 mm

AZ CONSULT, spol. s r.o.
19/314
Číslo zakázky.....
Výrobek uvolněn k použití
VIII/2020
Datum.....

OBEC: ÚSTÍ NAD LABEM (554804)
MĚSTSKÁ ČÁST: ÚSTÍ NAD LABEM - SEVERNÍ TERASA (501298)
KATASTRÁLNÍ ÚZEMÍ: DOBĚTICE (757772)
OKRES: ÚSTÍ NAD LABEM

Odpov. proj.: Ing. Martin Komín

Výpracoval: Jindřich Charvát

Kontroloval: Ing. Martin David

Kraj: Ústecký

Objednatel: Statutární město Ústí nad Labem - Úřad MO - Severní Terasa

Ústí nad Labem -
odstranění zdi v městské části Severní Terasa -
sídlíště Dobětice

SO 02 - Nová úhlová zeď

Schéma výztuže

Zn. souboru: ...

Stupeň: BOURÁNÍ

Č. zak.: 19/314

Datum: VIII/2020

Měřítko: 1 : 25

Formát: 6 x A4

Č. paré :

Č. přílohy: D.2.7