



Pomáhat a chránit

23

Krajské Ředitelství policie Ústeckého kraje
DOPRAVNÍ INSPEKTORÁT ÚSTÍ NAD LABEM

PCR04ETRp090820518



Č.j. KRPU-113252-1/ČJ-2020-041006

Ústí nad Labem 05.08. 2020

Počet listů : 1
Přílohy : 8/13

AZ CONSULT spol. s r.o.
Klíšská 12
400 01 Ústí nad Labem

Stavba „Ústí nad Labem – odstranění zdi v městské části Severní Terasa – sídliště Dobětice“

Dopravní inspektorát Ústí nad Labem Krajského ředitelství policie Ústeckého kraje vykonávající státní správu ve věcech bezpečnosti a plynulosti provozu na pozemních komunikacích Vám na základě předložené žádosti a místního šetření ve výše uvedené věci dle ustanovení § 77 odst. 2 písm. b) zákona č.361/2000 Sb. v platném znění sděluje následující

s t a n o v i s k o :

Tímto **souhlasíme** s vydáním stavebního povolení pro stavbu „Ústí nad Labem – odstranění zdi v městské části Severní Terasa – sídliště Dobětice“ takto :

- 1) Stavba bude realizována dle předložené dokumentace – potvrzená příloha k tomuto vyjádření
- 2) K návrhu DIO pro tuto stavbu sdělujeme, že tento návrh bude řešit dvě etapy omezení, a to etapu, kdy bude zachován provoz na zastávce MHD i možnost využití přechodu pro chodce a etapu, kdy bude zastávka přesunuta a uzavřen přechod pro chodce. Dále na toto omezení bude upozorněno i v bočních ulicích před tímto pracovním místem. Silniční provoz na přilehlé komunikaci-ul.Šrámkova nebude omezen. Návrh DIO budou navržen dle "Zásad pro přechodné DZ na pozemních komunikacích - TP66 (III.vydání). Návrh postačuje předložit před vydáním výkopového povolení (zvláštního užívání komunikace).
- 3) Toto stanovisko slouží pro účely příslušného silničního správního úřadu, resp. speciálního stavebního úřadu a nenahrazuje stanovisko vydané z příslušnosti hospodařit s majetkem České republiky, k jehož vydání je příslušné Krajské ředitelství Policie ČR, odbor správy movitého majetku


Vyřizuje komisař Ing.Pokorný

POLICIE ČESKÉ REPUBLIKY
Krajské ředitelství policie Ústeckého kraje
Dopravní inspektorát Ústí nad Labem
400 87 000 Ústí nad Labem, Horova 5
Komisař Ing.KOČÁREK, Karol
vedoucí DI Ústí n.L.

Horova 5
40067 Ústí nad Labem

www.policie.cz

Tel.: +420 974 426 260
Fax: +420 974 427 090
Email: orulsdp@mvr.cz

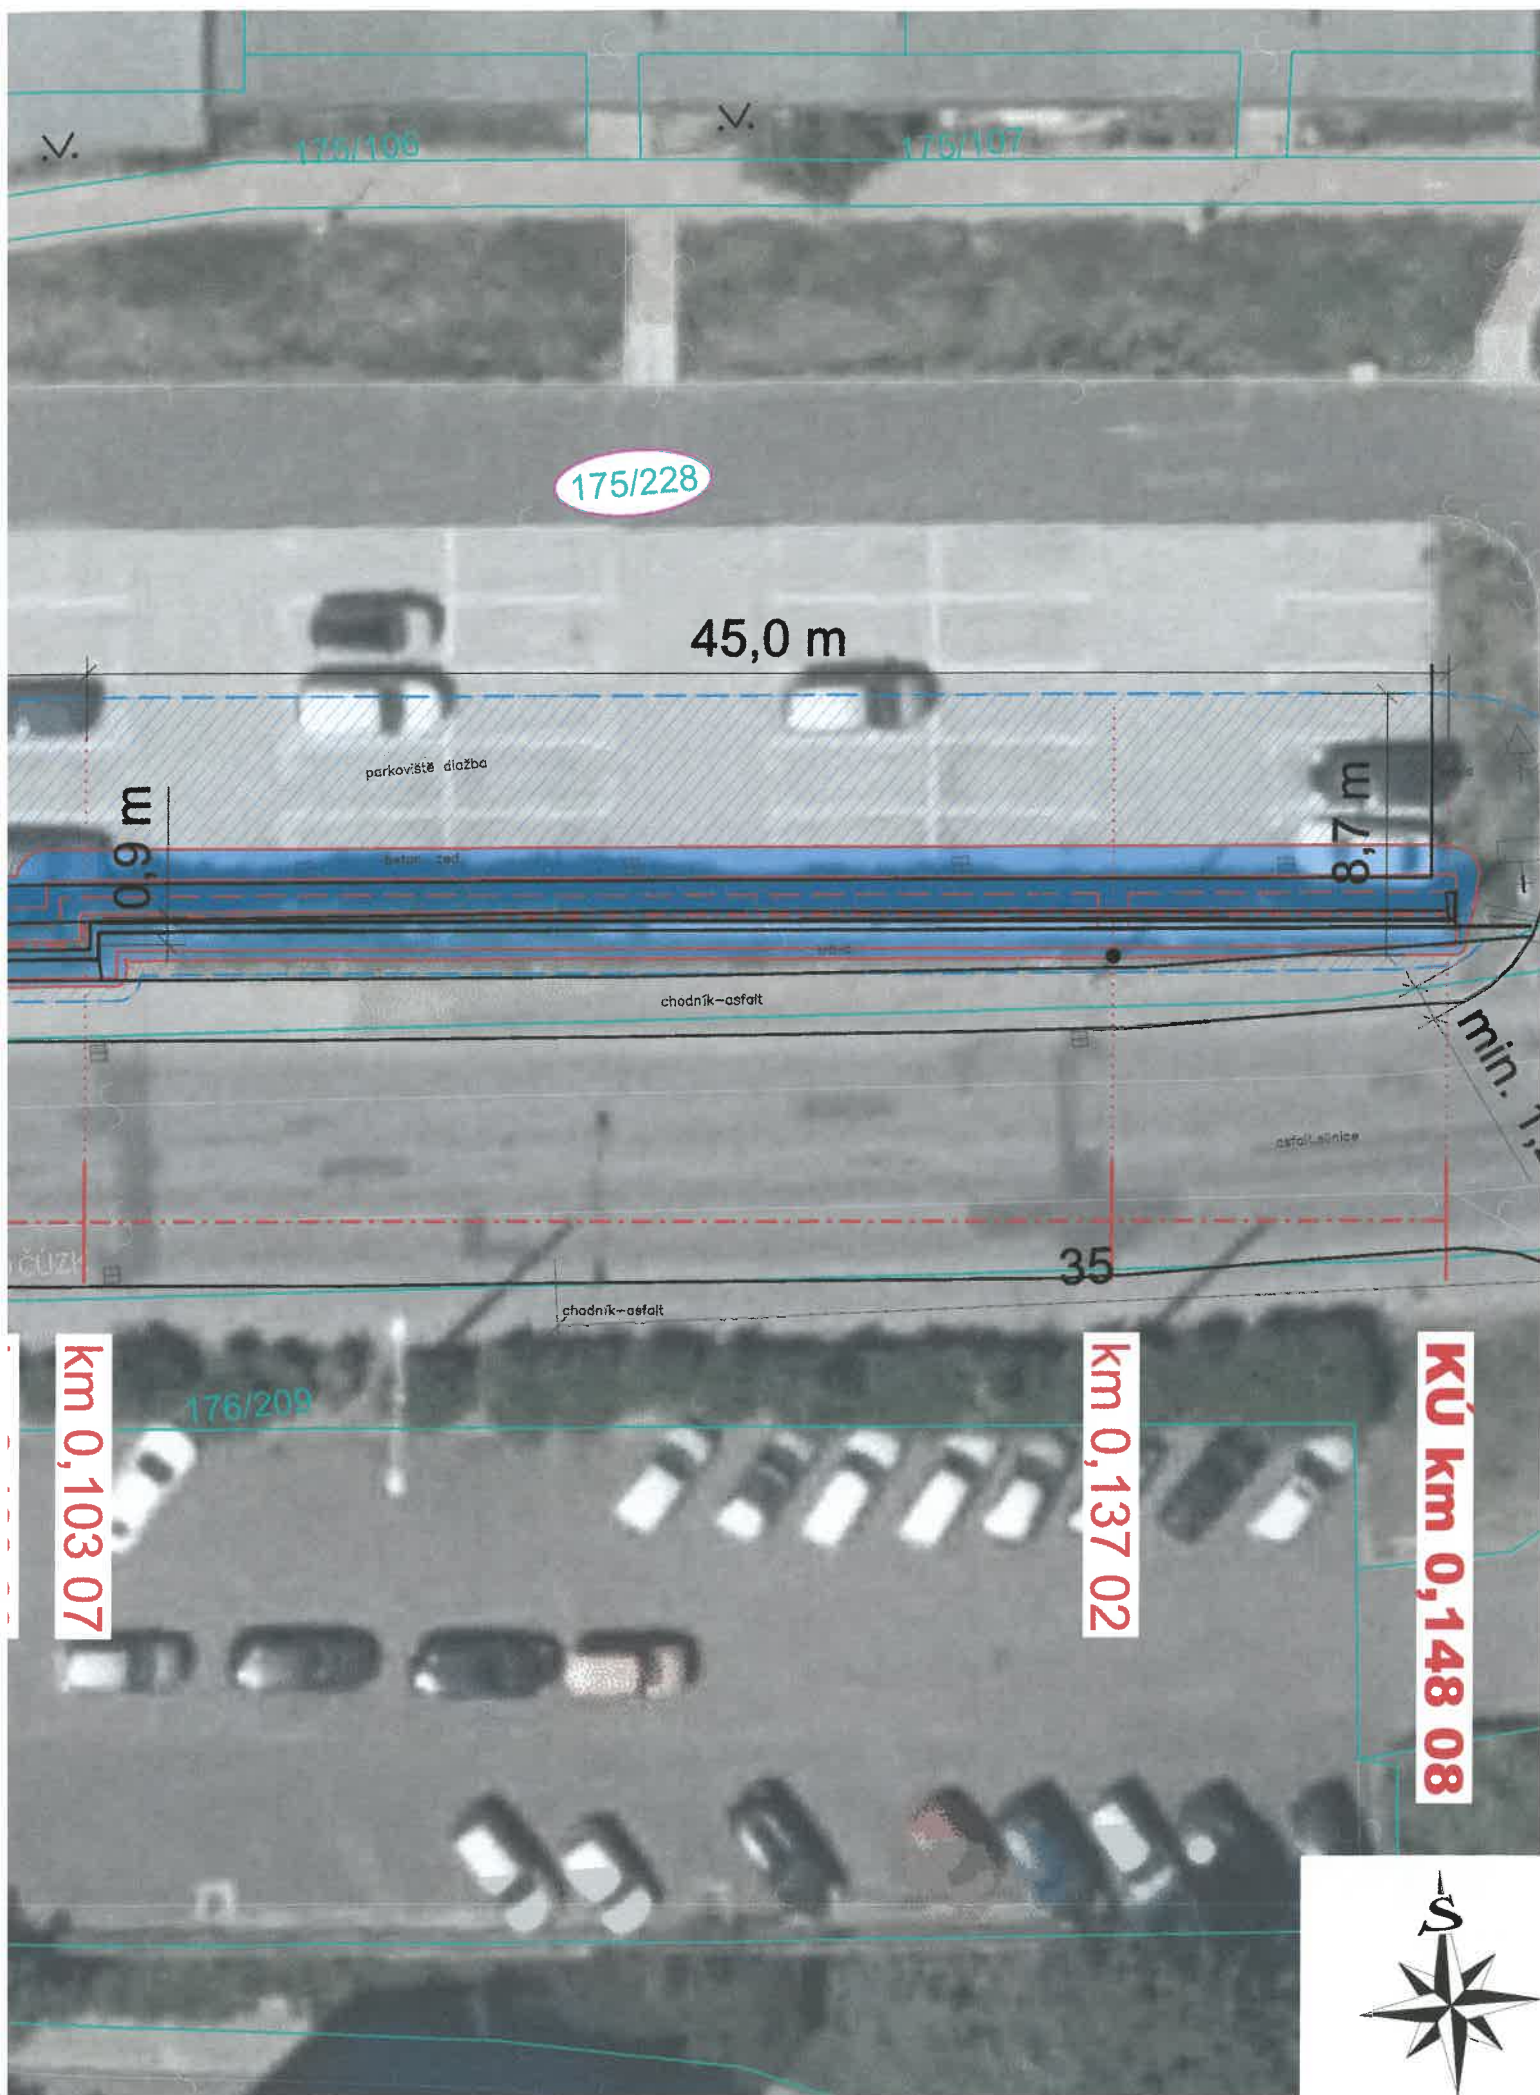

LEGENDA:

- HRANA BOURACÍCH PRACÍ / VÝKOPU
- KATASTRÁLNÍ MAPA
- GEODETICKÉ ZAMĚŘENÍ
- ZÁBOR BOURACÍCH PRACÍ A VÝKOPU
- MANIPULAČNÍ PROSTOR

24

Příloha č. 2 ke
Výzvě 10 252-1/07-2020-04/006
POLICIE ČESKÉ REPUBLIKY
Krajské ředitelství policie Ústeckého kraje
Dopravní inspektorát Ústí nad Labem
400 67 Ústí nad Labem, Horova 5

Ústí nad Labem - odstranění zdi v městské části Severní Terasa - sídliště Dobětice							
DOTČENÉ PARCELY - K.Ú. DOBĚTICE (757 772)							
P.Č.	VLASTNÍK	DRUH POZEMKU	ZPŮSOB VYUŽITÍ	OCHRANA NEMOVITOSTI	ZPŮSOB DOTČENÍ	ZÁBOR BOURÁNÍ [m²]	ZÁBOR manipulační prostor [m²]
175/227	Statutární město Ústí nad Labem, Velká Hradební 2336/8, Ústí nad Labem-centrum, 40001 Ústí nad Labem	ostatní plocha	sportoviště a rekreační plocha	-	bourací práce + nutný výkop	302.5	435
175/228	Statutární město Ústí nad Labem, Velká Hradební 2336/8, Ústí nad Labem-centrum, 40001 Ústí nad Labem	ostatní komunikace	ostatní plocha	-	bourací práce + nutný výkop	239.50	354.00
175/47	Statutární město Ústí nad Labem, Velká Hradební 2336/8, Ústí nad Labem-centrum, 40001 Ústí nad Labem	ostatní komunikace	ostatní plocha	-	výkop	35.00	57.50

AZ CONSULT, spol. s r.o.

Číslo zakázky.....19/314


Výrobek uvolněn k použití

Datum.....V/2020 (3)

OBEC: ÚSTÍ NAD LABEM (554804)
MĚSTSKÁ ČÁST: ÚSTÍ NAD LABEM - SEVERNÍ TERASA (501298)
KATASTRÁLNÍ ÚZEMÍ: DOBĚTICE (757772)
OKRES: ÚSTÍ NAD LABEM



Odpor. proj.:	Ing. Martin Komín		AZCONSULT®	
Vypracoval:	Jindřich Charvát		spol. s r. o.	
Kontroloval:	Ing. Martin David		Klíšská 12, 400 01 Ústí nad Labem	
Kraj:	Ústecký		Tel.: 475 669 211, 475 669 223	
Místo:	Ústí nad Labem - Dobětice	Tel/fax.: 475 669 214		
Objednatel:	Statutární město Ústí nad Labem - Úřad MO - Severní Terasa	E-mail: azconsult@azconsult.cz		
		ČSN EN ISO 9001		
Akce:			Zn. souboru: ...	
Ústí nad Labem - odstranění zdi v městské části Severní Terasa - sídlíště Dobětice			Stupeň: BOURÁNÍ Formát: 4 x A4	
			Č. zak.: 19/314 Č. paré: 3	
			Datum: V/2020	
Výkres:			Č. přílohy: C.2.1	
Katastrální situační výkres - bourací práce			Měřítko: 1 : 500	
DOKUMENTACI LZE UŽÍVAT POUZE VE SMYSLU PŘÍSLUŠNÉ SMLOUVY O DÍLO. KOPÍROVÁNÍ A ROZŠÍŘOVÁNÍ POUZE PO PŘEDCHOZÍM SOUHLASU AZ CONSULT spol. s r.o.				

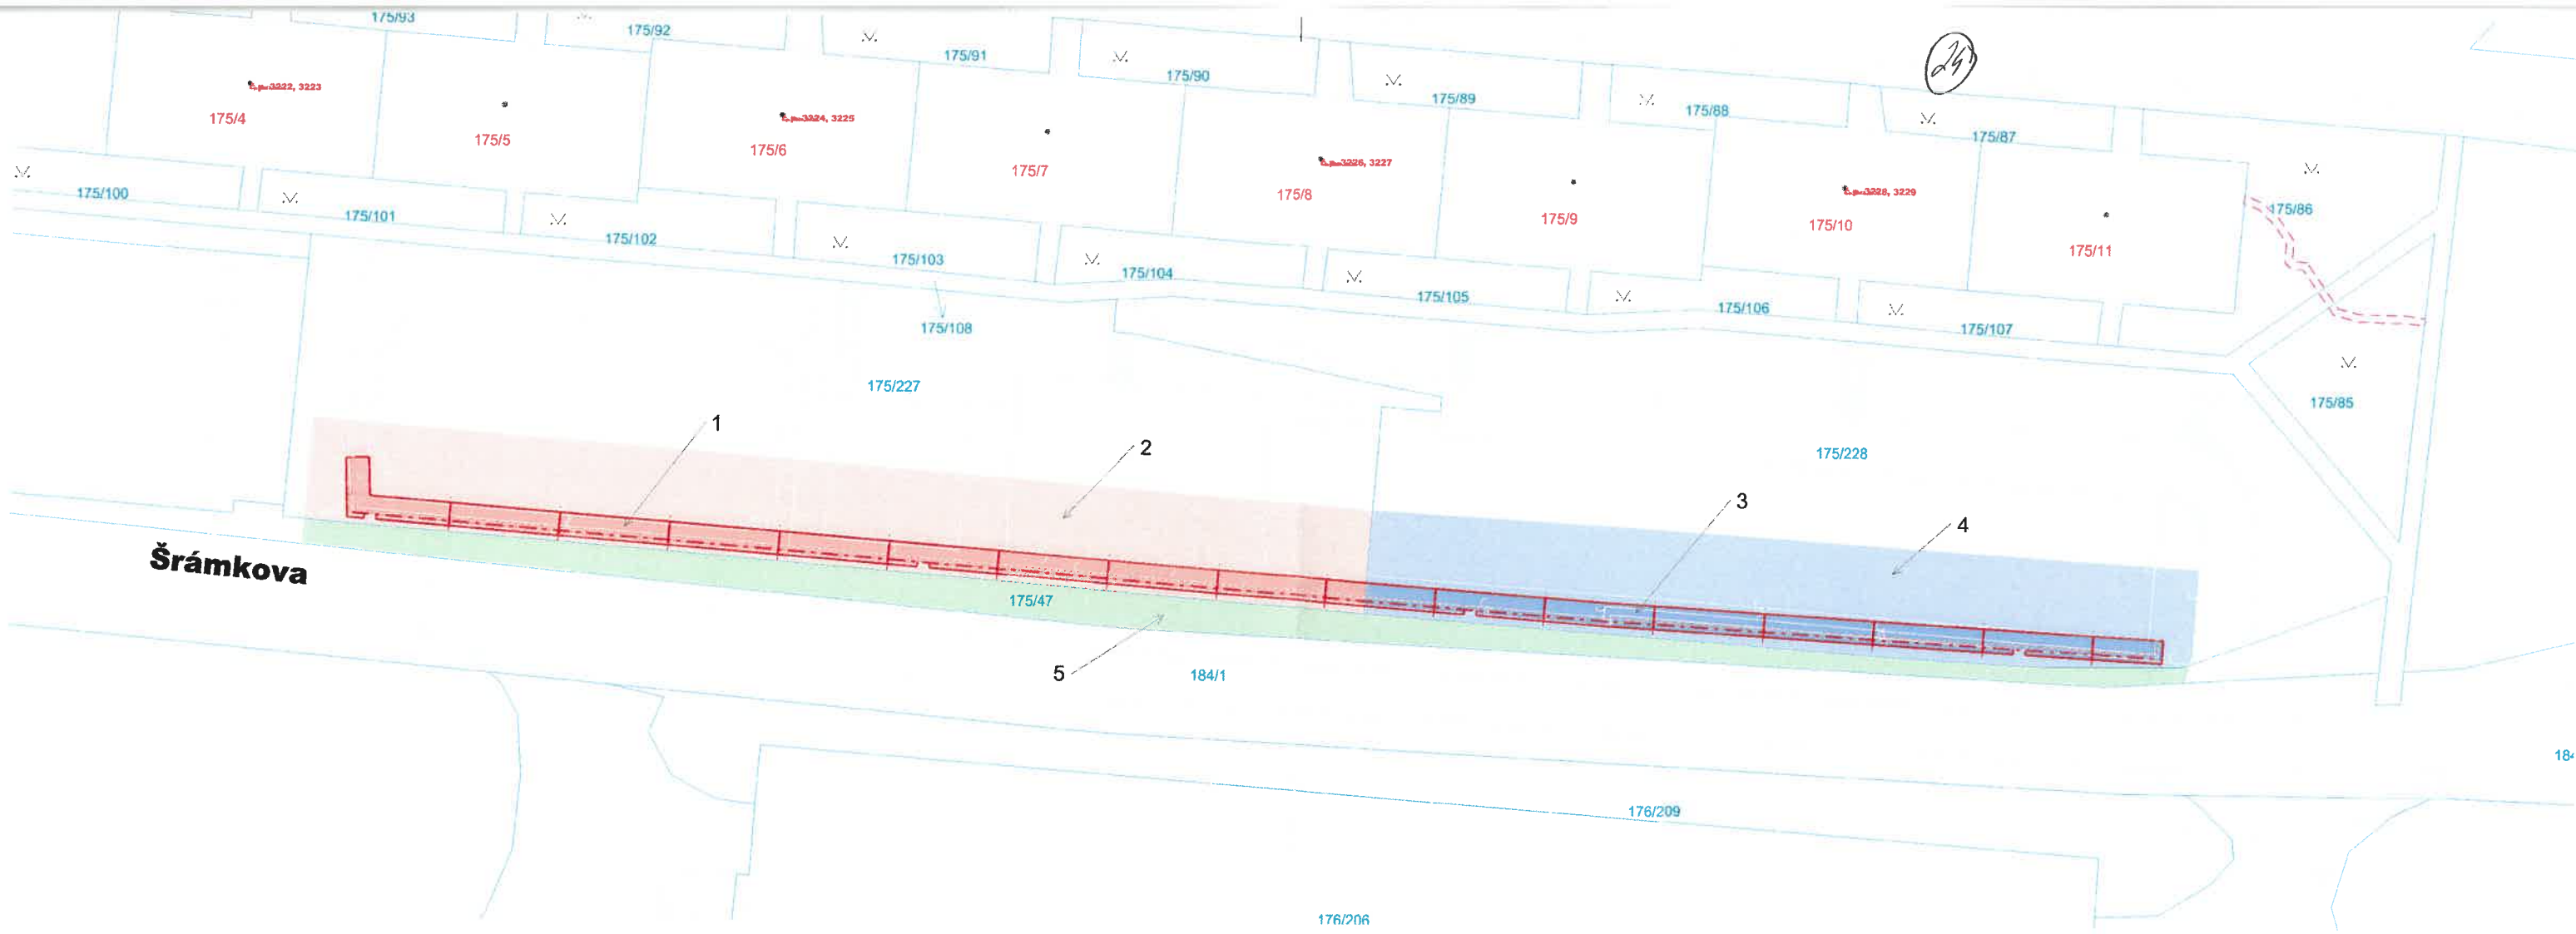


K.Ú.	Č. ZÁBORU	p.č.	VLASTNÍK	DRUH POZEMKU	ZPŮSOB VYUŽITÍ	ZPŮSOB OCHRANY NEMOVITOSTI	DRUH ZÁBORU	m ²
Dobětice [757772]	1	175/227	Statutární město Ústí nad Labem, Velká Hradební 2336/8, Ústí nad Labem-centrum, 40001 Ústí nad Labem	ostatní plocha	sportoviště a rekreační plocha	Nejsou evidovány	Trvalý	165
	2						Dočasný	569
	3	175/228	Statutární město Ústí nad Labem, Velká Hradební 2336/8, Ústí nad Labem-centrum, 40001 Ústí nad Labem	ostatní plocha	ostatní komunikace	Nejsou evidovány	Trvalý	124
	4						Dočasný	470
	5	175/47	Statutární město Ústí nad Labem, Velká Hradební 2336/8, Ústí nad Labem-centrum, 40001 Ústí nad Labem	ostatní plocha	ostatní komunikace	Nejsou evidovány	Dočasný	338

OBEC: ÚSTÍ NAD LABEM (554804)
MĚSTSKÁ ČÁST: ÚSTÍ NAD LABEM - SEVERNÍ TERASA (501298)
KATASTRÁLNÍ ÚZEMÍ: DOBĚTICE (757772)
OKRES: ÚSTÍ NAD LABEM

Odpov. proj.: Ing. Martin Komín		AZCONSULT [®] spol. s r. o. Klíšská 12, 400 01 Ústí nad Labem Tel.: 475 669 211, 475 669 223 Tel/fax.: 475 669 214 E-mail: azconsult@azconsult.cz ČSN EN ISO 9001	
Vypracoval: Jindřich Charvát			
Kontroloval: Ing. Martin David			
Kraj: Ústecký	Místo: Ústí nad Labem - Dobětice		
Objednatel: Statutární město Ústí nad Labem - Úřad MO - Severní Terasa			
Akce: Ústí nad Labem - odstranění zdi v městské části Severní Terasa - sídliště Dobětice			
Výkres: Katastrální situační výkres - nová úhlová zeď		Zn. souboru: ...	
		Stupeň: BOURÁNÍ	Formát: 2 x A4
		Č. zak.: 19/314	Č. paré: 3
		Datum: V/2020	
		Měřítko: 1 : 500	Č. přílohy: C.2.2


DOKUMENTACI LZE UŽÍVAT POUZE VE SMYSLU PŘÍSLUŠNÉ SMLOUVY O DÍLO. KOPÍROVÁNÍ A ROZŠÍŘOVÁNÍ POUZE PO PŘEDCHOZÍM SOUHLASU AZ CONSULT spol. s r. o.

VZOROVÝ VÝKRES OPLOCENÍ SPORTOVIŠTĚ:
- nadzemní výška 5,0 m, délka pole 3,0 m, kotvení 1,0 m

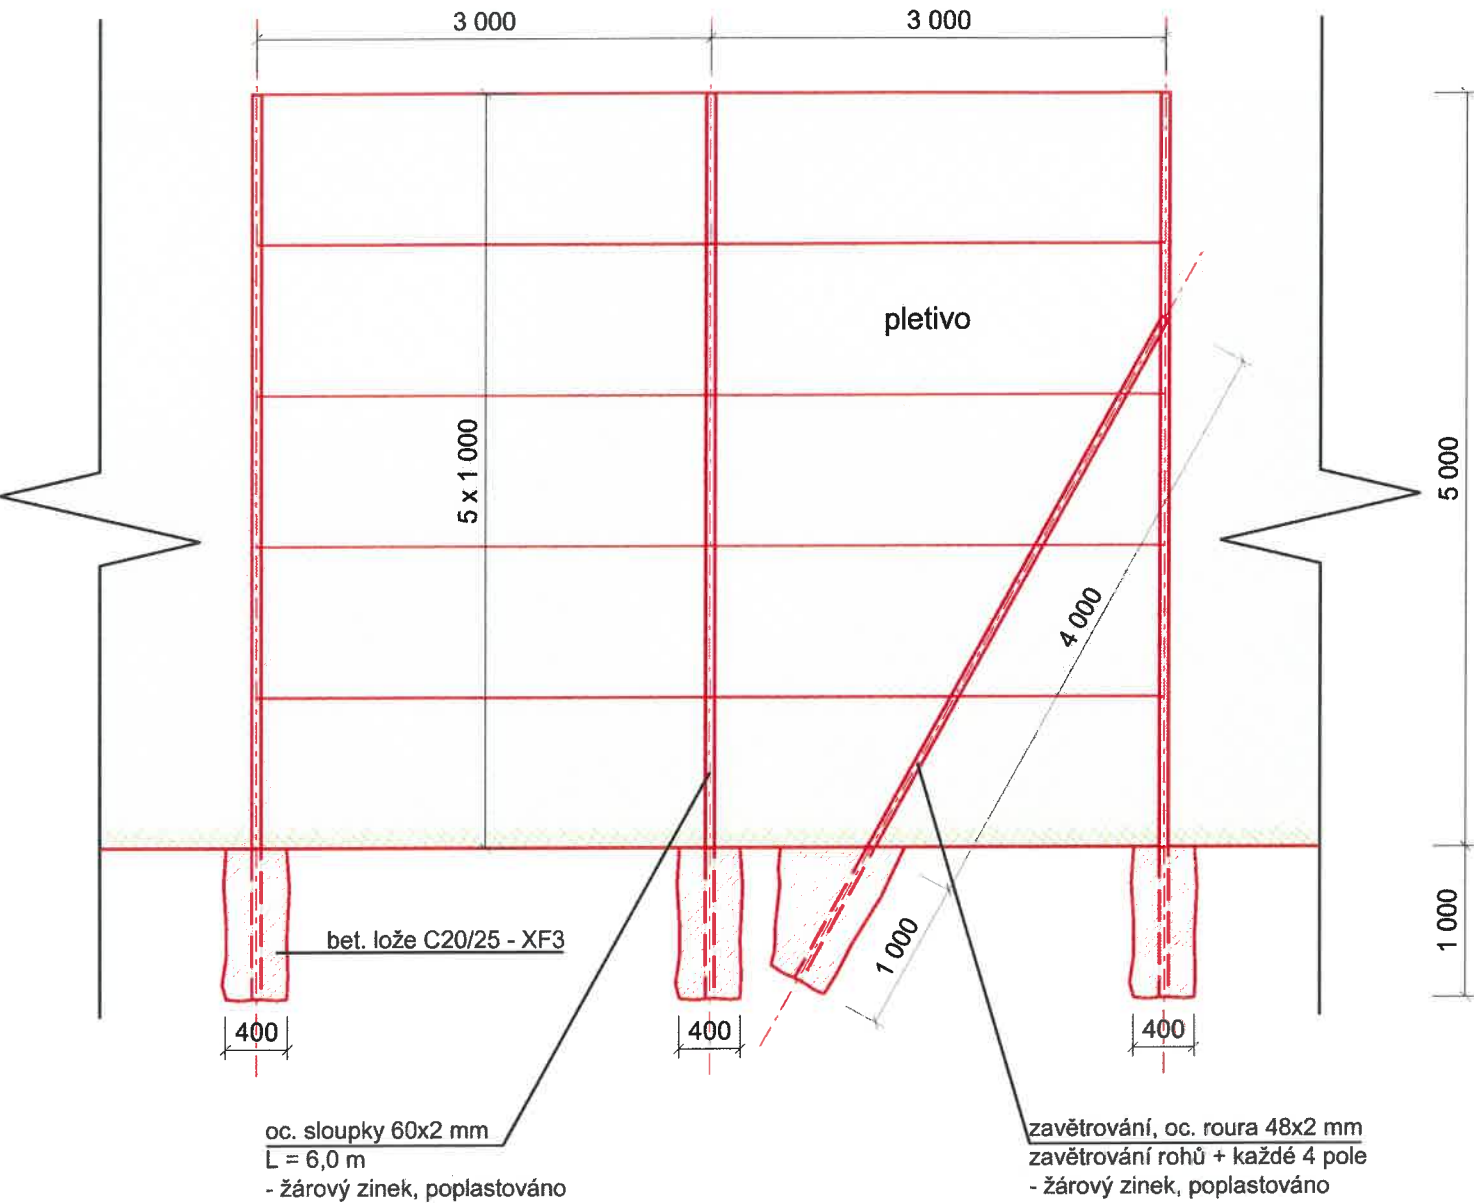

POZN.:
Boční oplocení sportoviště výšky 5,0 m bude obnoveno. Místo zbourané zdi bude nutné oplcení doplnit i podél sportoviště, aby tvořilo bariéru mezi ním a komunikací.
Dále bude doplněno oplocení výšky 1,2 m v místě dětského hřiště, které takéž nahradí bouranou zeď.
Na obnovu a návrh těchto oplocení bude zpracována dílenská dokumentace. Návrh oplocení musí respektovat stávající oplocení v lokalitě a bude navrženo ve stejném provedení s se stejnými parametry.

VZOROVÝ VÝKRES OPLOCENÍ DĚTSKÉHO HŘIŠTĚ:
- nadzemní výška 1,2 m, délka pole 3,0 m, kotvení 0,8 m

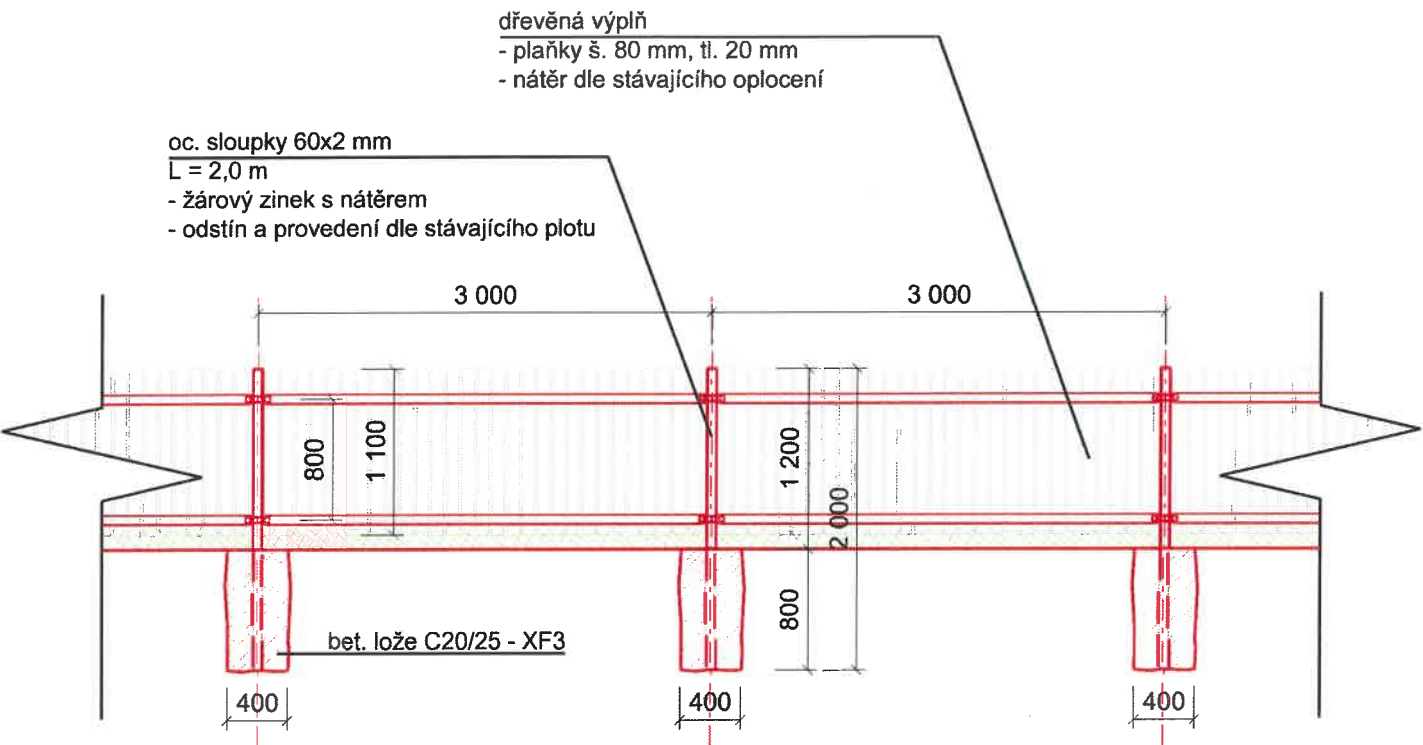

OBEC: ÚSTÍ NAD LABEM (554804)
MĚSTSKÁ ČÁST: ÚSTÍ NAD LABEM - SEVERNÍ TERASA (501298)
KATASTRÁLNÍ ÚZEMÍ: DOBĚTICE (757772)
OKRES: ÚSTÍ NAD LABEM

Priloha č. 6 k
629-1/3 252-1 / 07-2020-04/000
POLICIE ČESKÉ REPUBLIKY
Krajské ředitelství policie Ústeckého kraje
Dopravní inspektorát Ústí nad Labem
400 67 Ústí nad Labem, Terasa 5

AZ CONSULT, spol. s r.o.
19/314
Číslo zakázky.....
Výrobek uvolněn k použití
V/2020
Datum.....

Odpov. proj.: Ing. Martin Komín		<div><div><div>AZCONSULT[®]</div><div>spol. s r. o.</div><div>Klíšská 12, 400 01 Ústí nad Labem</div><div>Tel.: 475 669 211, 475 669 223</div><div>Tel/fax.: 475 669 214</div><div>E-mail: azconsult@azconsult.cz</div><div>ČSN EN ISO 9001</div></div></div>	
Vypracoval: Jindřich Charvát			
Kontroloval: Ing. Martin David			
Kraj: Ústecký	Místo: Ústí nad Labem - Dobětice		
Objednatel: Statutární město Ústí nad Labem - Úřad MO - Severní Terasa			
Akce:		Zn. souboru: ...	
Ústí nad Labem - odstranění zdi v městské části Severní Terasa - sídlíště Dobětice		Stupeň: BOURÁNÍ	Formát: 2 x A4
		Č. zak.: 19/314	Č. paré: 3
		Datum: V/2020	
Výkres: Vzorový výkres obnovení a zřízení nového oplocení	Měřítko: 1 : 50	Č. přílohy: D.15	
DOKUMENTACI LZE UŽÍVAT POUZE VE SMYSLU PŘÍSLUŠNÉ SMLOUVY O DÍLO. KOPÍROVÁNÍ A ROZŠÍŘOVÁNÍ POUZE PO PŘEDCHOZÍM SOUHLASU AZ CONSULT spol. s r. o.			

- M4** ASFALTOVÝ POVRCH HŘÍŠTĚ
- 55,5 m²
- fr. 2/4 mm tl. 100 mm
- M5** OBNOVENÍ OPLOCENÍ - dř. kůly
- 16,4 m
- dř. kůly - nadz. výška 2,0 m, Ø 200 mm
- bet. lože C20/25 - XF3
- OBNOVENÍ OPLOCENÍ - pletivo
- 50,0 m
- oc. sloupky nadz. výška 5,0 m
- bet. lože C20/25 - XF3
- OBNOVENÍ OPLOCENÍ - dřevěná výplň
- 47,0 m
- oc. sloupky nadz. výška 1,2 m
- bet. lože C20/25 - XF3
- OBNOVENÍ BET. PALISÁD
- 9 ks
- Ø 200 mm, výška 800 mm, kotvení min. 400 mm
- bet. lože C20/25 - XF3

- OBNOVA OBRUB
- 1000x250x50 mm - délka 180,0 m
- 1000x250x150 mm - délka 71,0 m
- DOČASNĚ PŘEMÍSTĚNÁ HOUPAČKA NEBO PROLÉZAČKA
- přemístěna mimo manipulační prostor
- po stavbě navraceno na původní místo

OSTATNÍ:

- MANIPULAČNÍ PROSTOR
- OPLOCENÍ STAVENIŠTĚ h = min. 1,8 m
- PŘÍSTUP

OBEC: ÚSTÍ NAD LABEM (554804)
MĚSTSKÁ ČÁST: ÚSTÍ NAD LABEM - SEVERNÍ TERASA (501298)
KATASTRÁLNÍ ÚZEMÍ: DOBĚTICE (757772)
OKRES: ÚSTÍ NAD LABEM

*Příloha č. 4 ke
URP - 113 252-1/07-2020-04/006*

POLICE ČESKÉ REPUBLIKY
Krajské ředitelství policie Ústeckého kraje
Dopravní inspektorát Ústí nad Labem
400 67 Ústí nad Labem, Horova 5

AZ CONSULT, spol. s r. o.
19/314

Číslo zakázky.....
Výrobek uvolněn k použití

Datum..... V/2020 ③

Odpor. proj.: Ing. Martin Komín

Vypracoval: Jindřich Charvát

Kontroloval: Ing. Martin David

Kraj: Ústecký Místo: Ústí nad Labem - Dobětice

Objednatel: Statutární město Ústí nad Labem - Úřad MO - Severní Terasa







AZCONSULT®
spol. s r. o.
Klíšská 12, 400 01 Ústí nad Labem
Tel.: 475 669 211, 475 669 223
Tel/fax.: 475 669 214
E-mail: azconsult@azconsult.cz
ČSN EN ISO 9001

Akce:
**Ústí nad Labem -
odstranění zdi v městské části Severní Terasa -
sídlíště Dobětice**


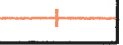

Výkres:
Speciální situační výkres - obnova povrchu
po výkopu a obnova manipulačního prostoru - část 1

Zn. souboru: ...

Stupeň: BOURÁNÍ	Formát: 9 x A4
Č. zak.: 19/314	Č. paré 3
Datum: V/2020	
Měřítko: 1 : 100	Č. přílohy: C.4.1

-  - 405,0 m²
- fr. 2/4 mm tl. 100 mm
-  ASFALTOVÝ POVRCH HŘIŠTĚ
- 162,0 m²
- čištění: mechanicky, tlakovou vodou
- předpoklad PD - oprava lokálních poruch v 30%
-  OBNOVENÍ OPLOCENÍ - dř. kůly
- 16,4 m
- dř. kůly - nadz. výška 2,0 m, Ø 200 mm
- bet. lože C20/25 - XF3
-  OBNOVENÍ OPLOCENÍ - pletivo
- 50,0 m
- oc. sloupky nadz. výška 5,0 m
- bet. lože C20/25 - XF3
-  OBNOVENÍ BET. PALISÁD
- 9 ks
- Ø 200 mm, výška 800 mm, kotvení min. 400 mm
- bet. lože C20/25 - XF3
-  OBNOVA OBRUB
- 1000x250x50 mm - délka 180,0 m
- 1000x250x150 mm - délka 71,0 m

OSTATNÍ:

-  MANIPULAČNÍ PROSTOR
-  OPLOCENÍ STAVENIŠTĚ h = min. 1,8 m
-  PŘÍSTUP

OBEC: ÚSTÍ NAD LABEM (554804)
MĚSTSKÁ ČÁST: ÚSTÍ NAD LABEM - SEVERNÍ TERASA (501298)
KATASTRÁLNÍ ÚZEMÍ: DOBĚTICE (757772)
OKRES: ÚSTÍ NAD LABEM

POLICIE ČESKÉ REPUBLIKY
Krajské ředitelství policie Ústeckého kraje
Dopravní inspektorát Ústí nad Labem
400 67 Ústí nad Labem, Horova 5

AZ CONSULT, spol. s r. o.

Číslo zakázky: 19/314

Výrobek uvolněn k použití

Datum: V/2020 ③

Odpor. proj.: Ing. Martin Komín

Vypracoval: Jindřich Charvát

Kontroloval: Ing. Martin David

Kraj: Ústecký Místo: Ústí nad Labem - Dobětice

Objednatel: Statutární město Ústí nad Labem - Úřad MO - Severní Terasa

AZ CONSULT
spol. s r. o.
Klíšská 12, 400 01 Ústí nad Labem
Tel.: 475 669 211, 475 669 223
Tel/fax.: 475 669 214
E-mail: azconsult@azconsult.cz
ČSN EN ISO 9001

Akce:

**Ústí nad Labem -
odstranění zdi v městské části Severní Terasa -
sídliště Dobětice**

Výkres: Speciální situační výkres - obnova povrchu
po výkopu a obnova manipulačního prostoru - část 2

Zn. souboru: ...

Stupeň: BOURÁNÍ Formát: 7 x A4

Č. zak.: 19/314 Č. paré: 3

Datum: V/2020

Měřítko: 1 : 100 Č. přílohy: C.4.2

Tabulka vytyčovacíh bodů:

Č. bodu	Y[m]	X[m]	Z[m n. m.]	Poznámka
Z1	759643,71	974749,11	312,16	Koruna zdi
Z2	759643,59	974753,61	312,16	Koruna zdi
Z3	759540,70	974761,88	312,51	Koruna zdi
Z4	759495,67	974764,71	312,52	Koruna zdi
Z5	7559495,58	974763,21	312,52	Koruna zdi

Legenda:



Nová železobetonová úhlová zeď



Hranice katastru nemovitostí

n 0,154 34

*Příloha č. 4 k
627U-113252-1/01-2020-04/006*

POLICIE ČESKÉ REPUBLIKY
Krajské ředitelství policie Ústeckého kraje
Dopravní inspektorát Ústí nad Labem
400 67 Ústí nad Labem, Horova 5

OBEC: ÚSTÍ NAD LABEM (554804)
MĚSTSKÁ ČÁST: ÚSTÍ NAD LABEM - SEVERNÍ TERASA (501298)
KATASTRÁLNÍ ÚZEMÍ: DOBĚTICE (757772)
OKRES: ÚSTÍ NAD LABEM


AZ CONSULT, spol. s r. o.

19/314

Číslo zakázky.....
Výrobek uvolněn k použití

V/2020

Datum.....③

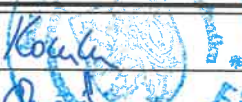Odpor. proj.:	Ing. Martin Komín		
Vypracoval:	Jindřich Charvát		
Kontroloval:	Ing. Martin David		
Kraj:	Ústecký	Místo:	Ústí nad Labem - Dobětice
Objednatel:	Statutární město Ústí nad Labem - Úřad MO - Severní Terasa		

AZCONSULT®
spol. s r. o.
Klíšská 12, 400 01 Ústí nad Labem
Tel.: 475 669 211, 475 669 223
Tel/fax.: 475 669 214
E-mail: azconsult@azconsult.cz
ČSN EN ISO 9001

Akce:
Ústí nad Labem -
odstranění zdi v městské části Severní Terasa -
sídlíště Dobětice

Výkres:
Situace - úhlová zeď

Zn. souboru: ...	
Stupeň: BOURÁNÍ	Formát: 5 x A4
Č. zak.: 19/314	Č. paré: 3
Datum: V/2020	
Měřítko: 1 : 200	Č. přílohy: D.1.6

Č. zak.: 19/314

Název akce: Ústí nad Labem - odstranění zdi v městské části Severní Terasa - sídliště Dobětice

Stupeň: BOURÁNÍ

Příloha D.1.1

D.1.1 TECHNICKÁ ZPRÁVA

*Příloha č. 1 - 6 listů ke
číslo - 113 262-1 / DV - 2020 - 04/006*

POLICIE ČESKÉ REPUBLIKY
Krajské ředitelství policie Ústeckého kraje
Dopravní inspektorát Ústí nad Labem
400 67 Ústí nad Labem, Horova 5

AZ CONSULT, spol. s r.o.

Číslo zakázky..... **19/314**

Výrobek uvolněn k použití

Datum..... **V. 2020****3**Ústí nad Labem
Duben 2020Vypracoval:
Jindřich Charvát*9/11*