



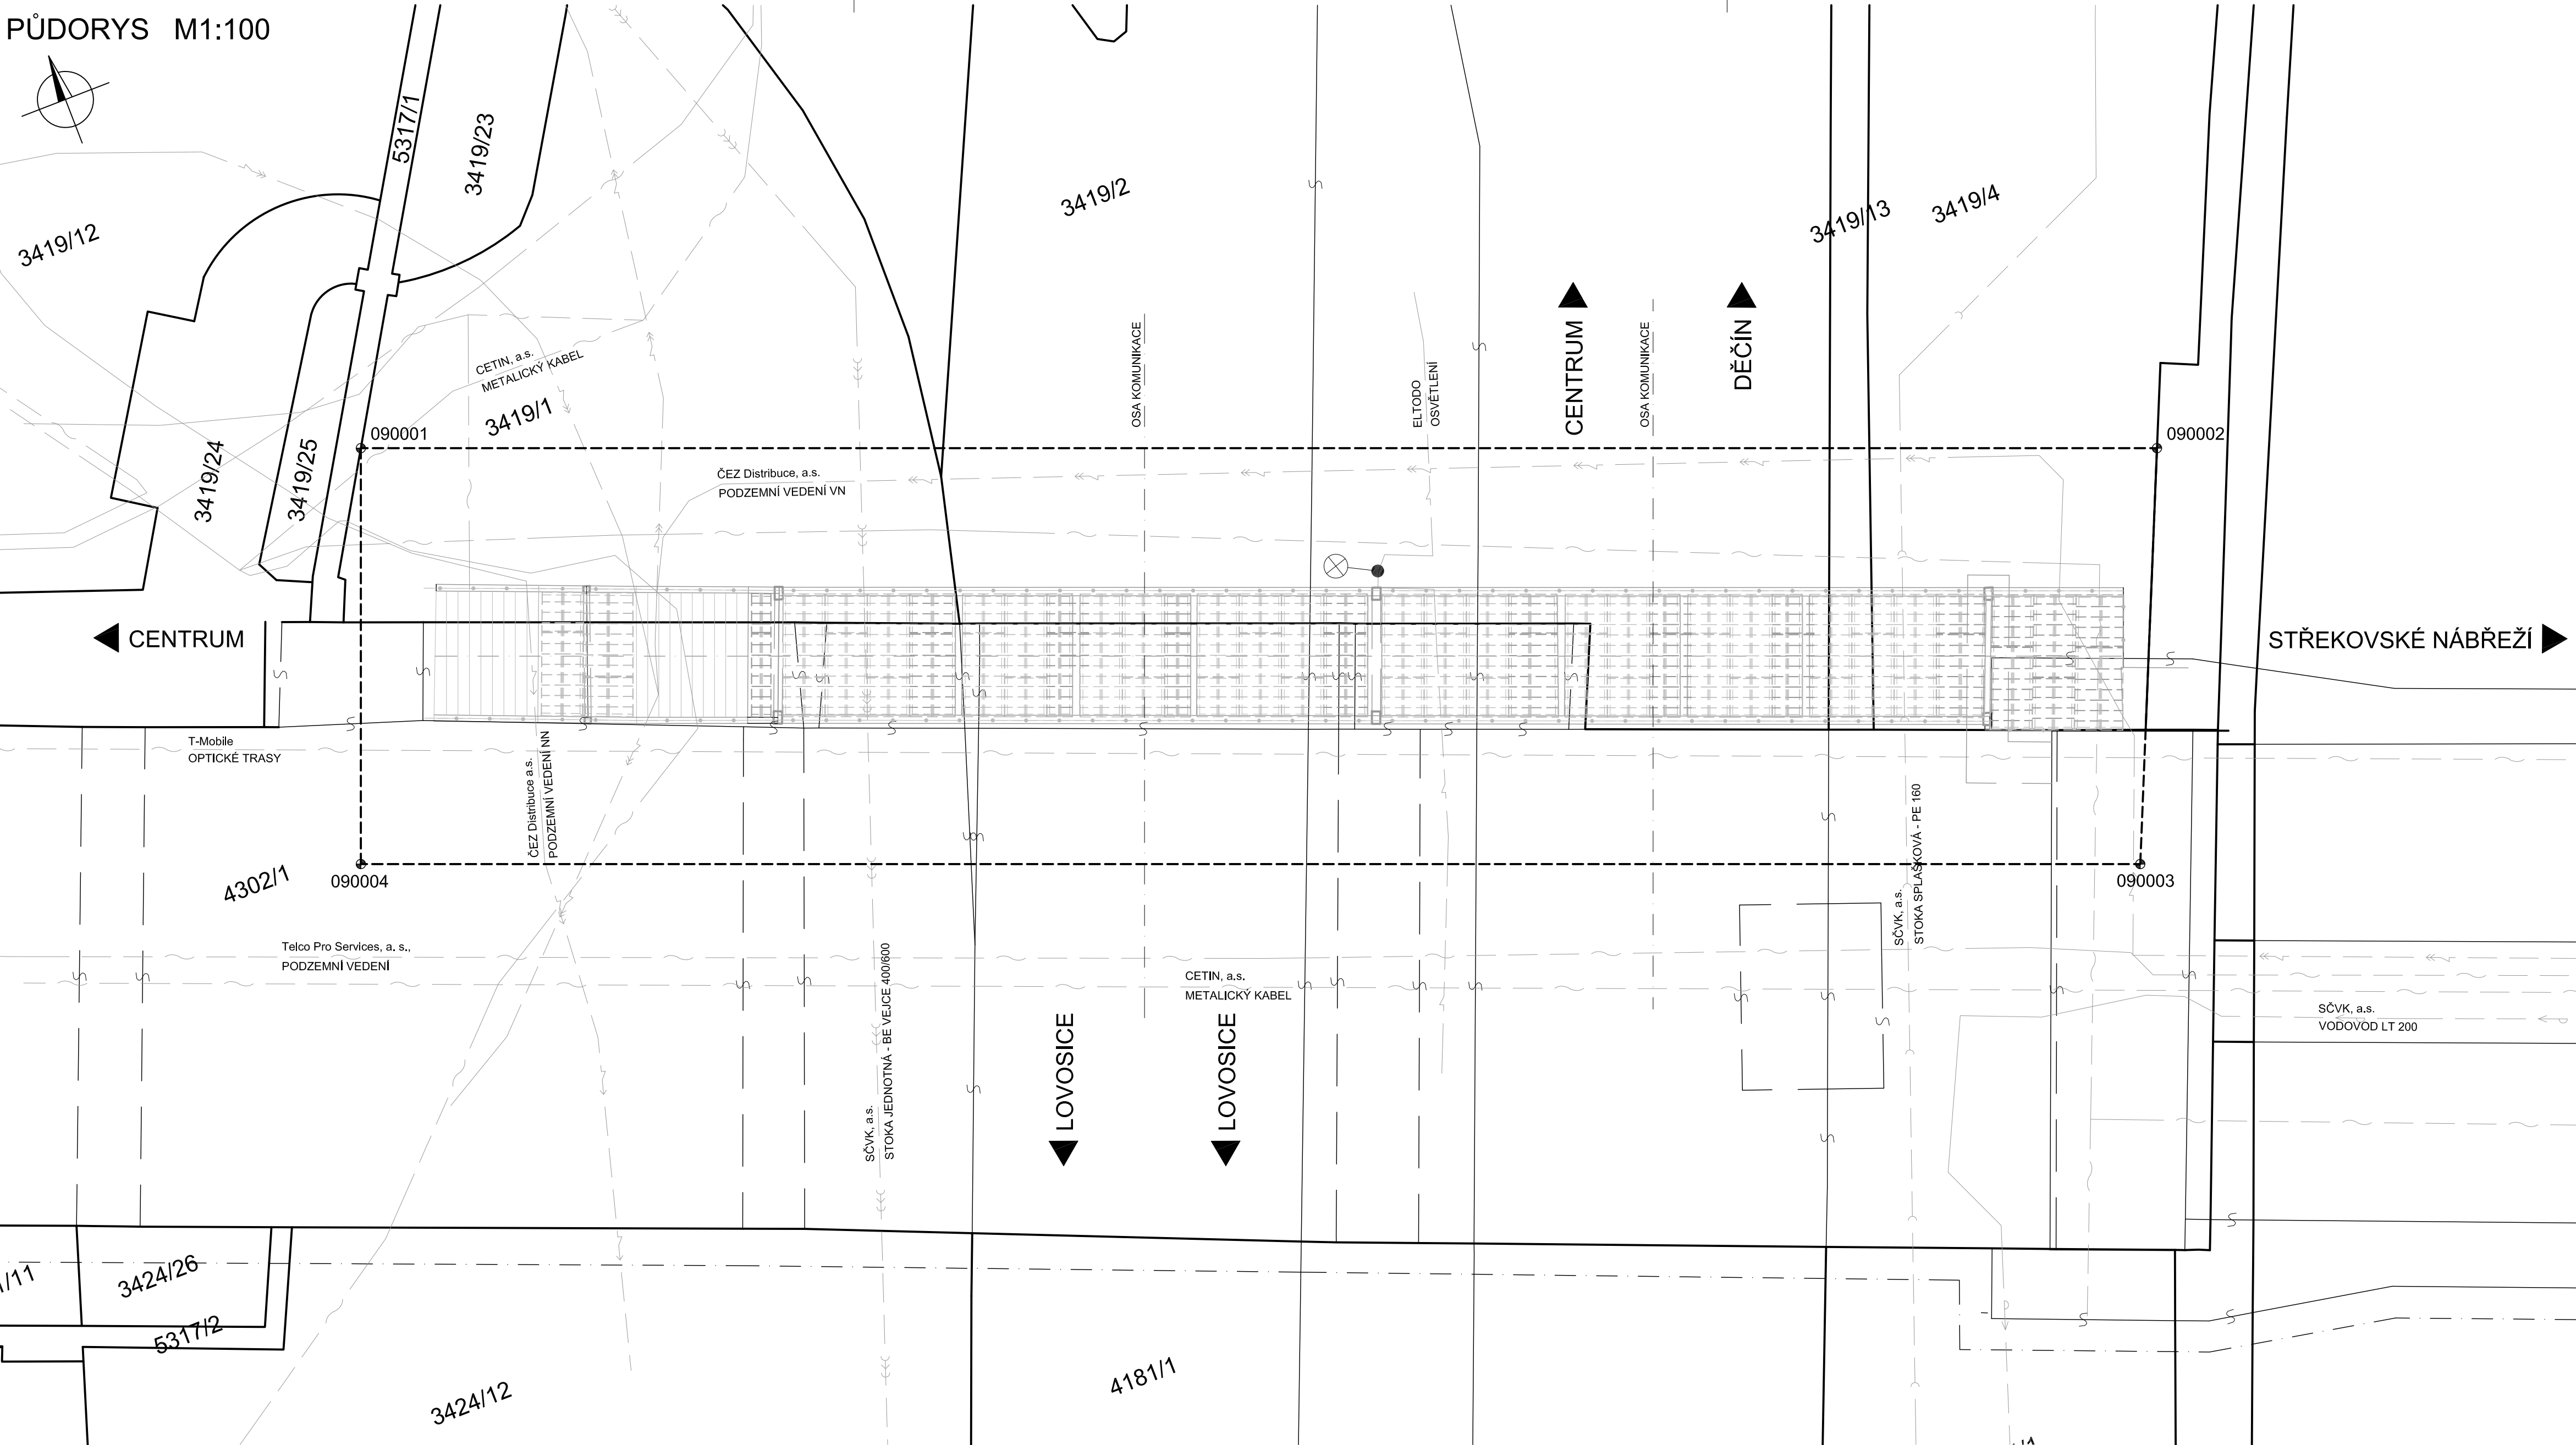




PŮDORYS M1:100

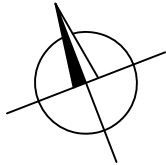

SEZNAM VYTYČOVANÝCH BODŮ

BOD	Y	X
090001	760724.583	976595.853
090002	760684.286	976611.423
090003	760688.265	976620.606
090004	760728.187	976605.181

SOUŘADNICOVÝ SYSTÉM S-JTSK
VÝŠKOVÝ SYSTÉM Bpv

INVESTOR STATUTARNÍ MĚSTO ÚSTÍ NAD LABEM Velká Hradební 8, 401 00 Ústí nad Labem				 www.usti-nad-labem.cz	
STAVBA OPRAVA PŘEDPOLÍ LÁVKY PRO PĚŠÍ NA ŽELEZNIČNÍM MOSTĚ PŘES LABE - PD				 S.A.W. CONSULTING s.r.o. Pražská 2324, 407 47 Varnsdorf středisko UL: Božtěšická 216/34, 400 01 Ústí n. L. web: www.sawconsulting.cz e-mail: info@sawconsulting.cz	
VYPRACOVAL ANDREA MAŠKOVÁ	ZODPOVĚDNÝ PROJEKTANT JAROSLAV ZAVADIL, DIS.	TECHNICKÁ KONTROLA Zlata Bradáčová, DIS.	INVESTOR Stat. město Ústí n/Labem	ZAKÁZKOVÉ ČÍSLO 2019-061	
			DATUM 09/2019	STUPĚŇ DSP/PDPS	
PŘÍLOHA VYTYČOVACÍ VÝKRES STAVBY			Č. PŘÍLOHY H.3	MĚŘÍTKO 1:100	PARÉ