


SITUACE

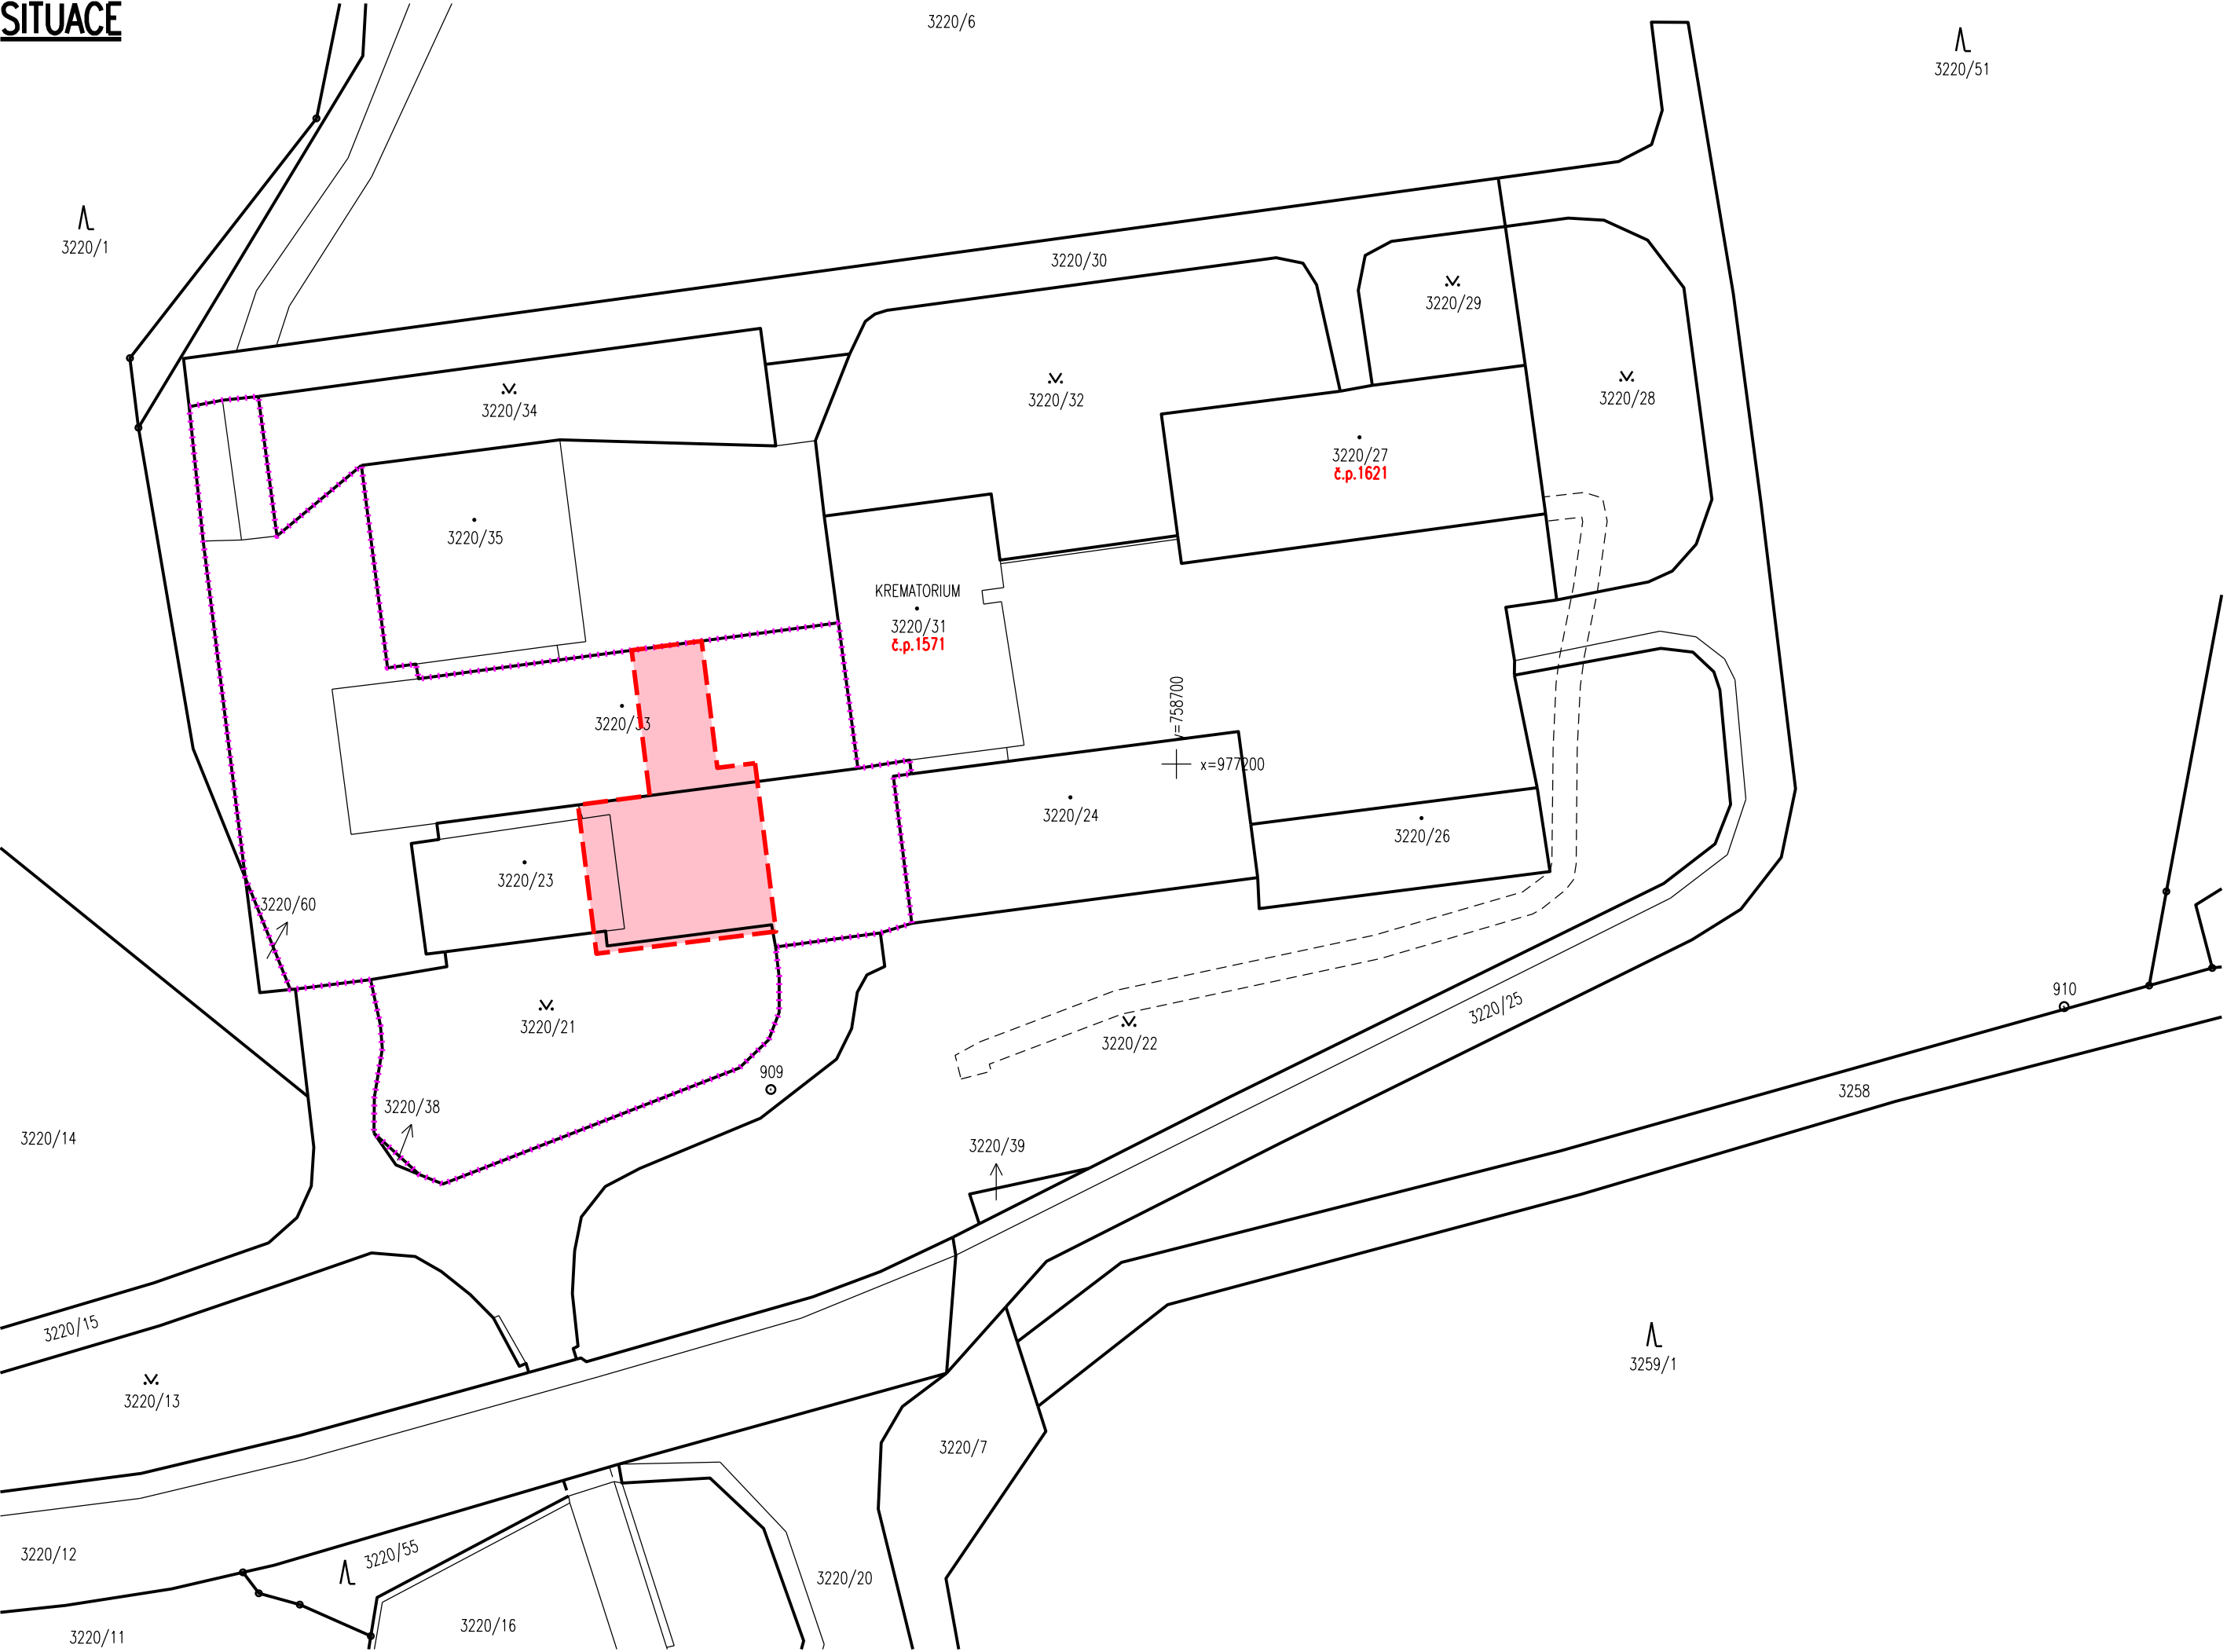

LEGENDA

- HRANICE DOTČENÉ ČÁSTI
OPRAVA TERAS
- HRANICE DOTČENÝCH PARCEL STAVBOU
- KATASTRÁLNÍ MAPA

DOTČENÉ PARCELY

PARCELNÍ ČÍSLO	VÝMĚRA (m²)	ZPŮSOB VYUŽITÍ	DRUH POZEMKU	ZPŮSOB OCHRANY NEMOVITOSTI
3220/21	513	ZELEŇ	OSTATNÍ PLOCHA	ROZSAHLÉ CHRANĚNÉ ÚZEMÍ
3220/23	496		ZASTAVĚNÁ PLOCHA A NÁDVOŘÍ	
3220/33	1094			



AZ CONSULT, spol. s r.o.

Číslo zakázky.....**320/20**
Výrobek uvolněn k použití

Datum.....**03.2021** ③

Odpov. proj.: Ing. Martin DAVID		AZCONSULT® spol. s r. o. Klíšská 12, 400 01 Ústí nad Labem Tel.: 475 240 888 Tel/fax.: 475 240 864 E-mail: azconsult@azconsult.cz ČSN EN ISO 9001	
Výpracoval: Josef GRIESSEL			
Kontroloval: Ing. Martin DAVID			
Kraj: Ústecký	Místo: Ústí nad Labem - Střekov		
Objednatel: Statutární město Ústí nad Labem			
Akce: KREMATORIUM oprava teras před malou obřadní síní (3. část)		Zn. souboru: ...	
Výkres: Katastrální situační výkres		Stupeň: ZPD	Formát: 3x A4
		Č. zak.: 320/20	Č. paré :
		Datum: III. 2021	
		Měřítko: 1: 500	Č. přílohy: C.3
DOKUMENTACI LZE UŽÍVAT POUZE VE SMYSLU PŘÍSLUŠNÉ SMLOUVY O DÍLO. KOPÍROVÁNÍ A ROZŠÍŘOVÁNÍ POUZE PO PŘEDCHOZÍM SOUHLASU AZ CONSULT spol. s r.o.			