


ŘEZ A-A – NOVÝ STAV  
M 1:50

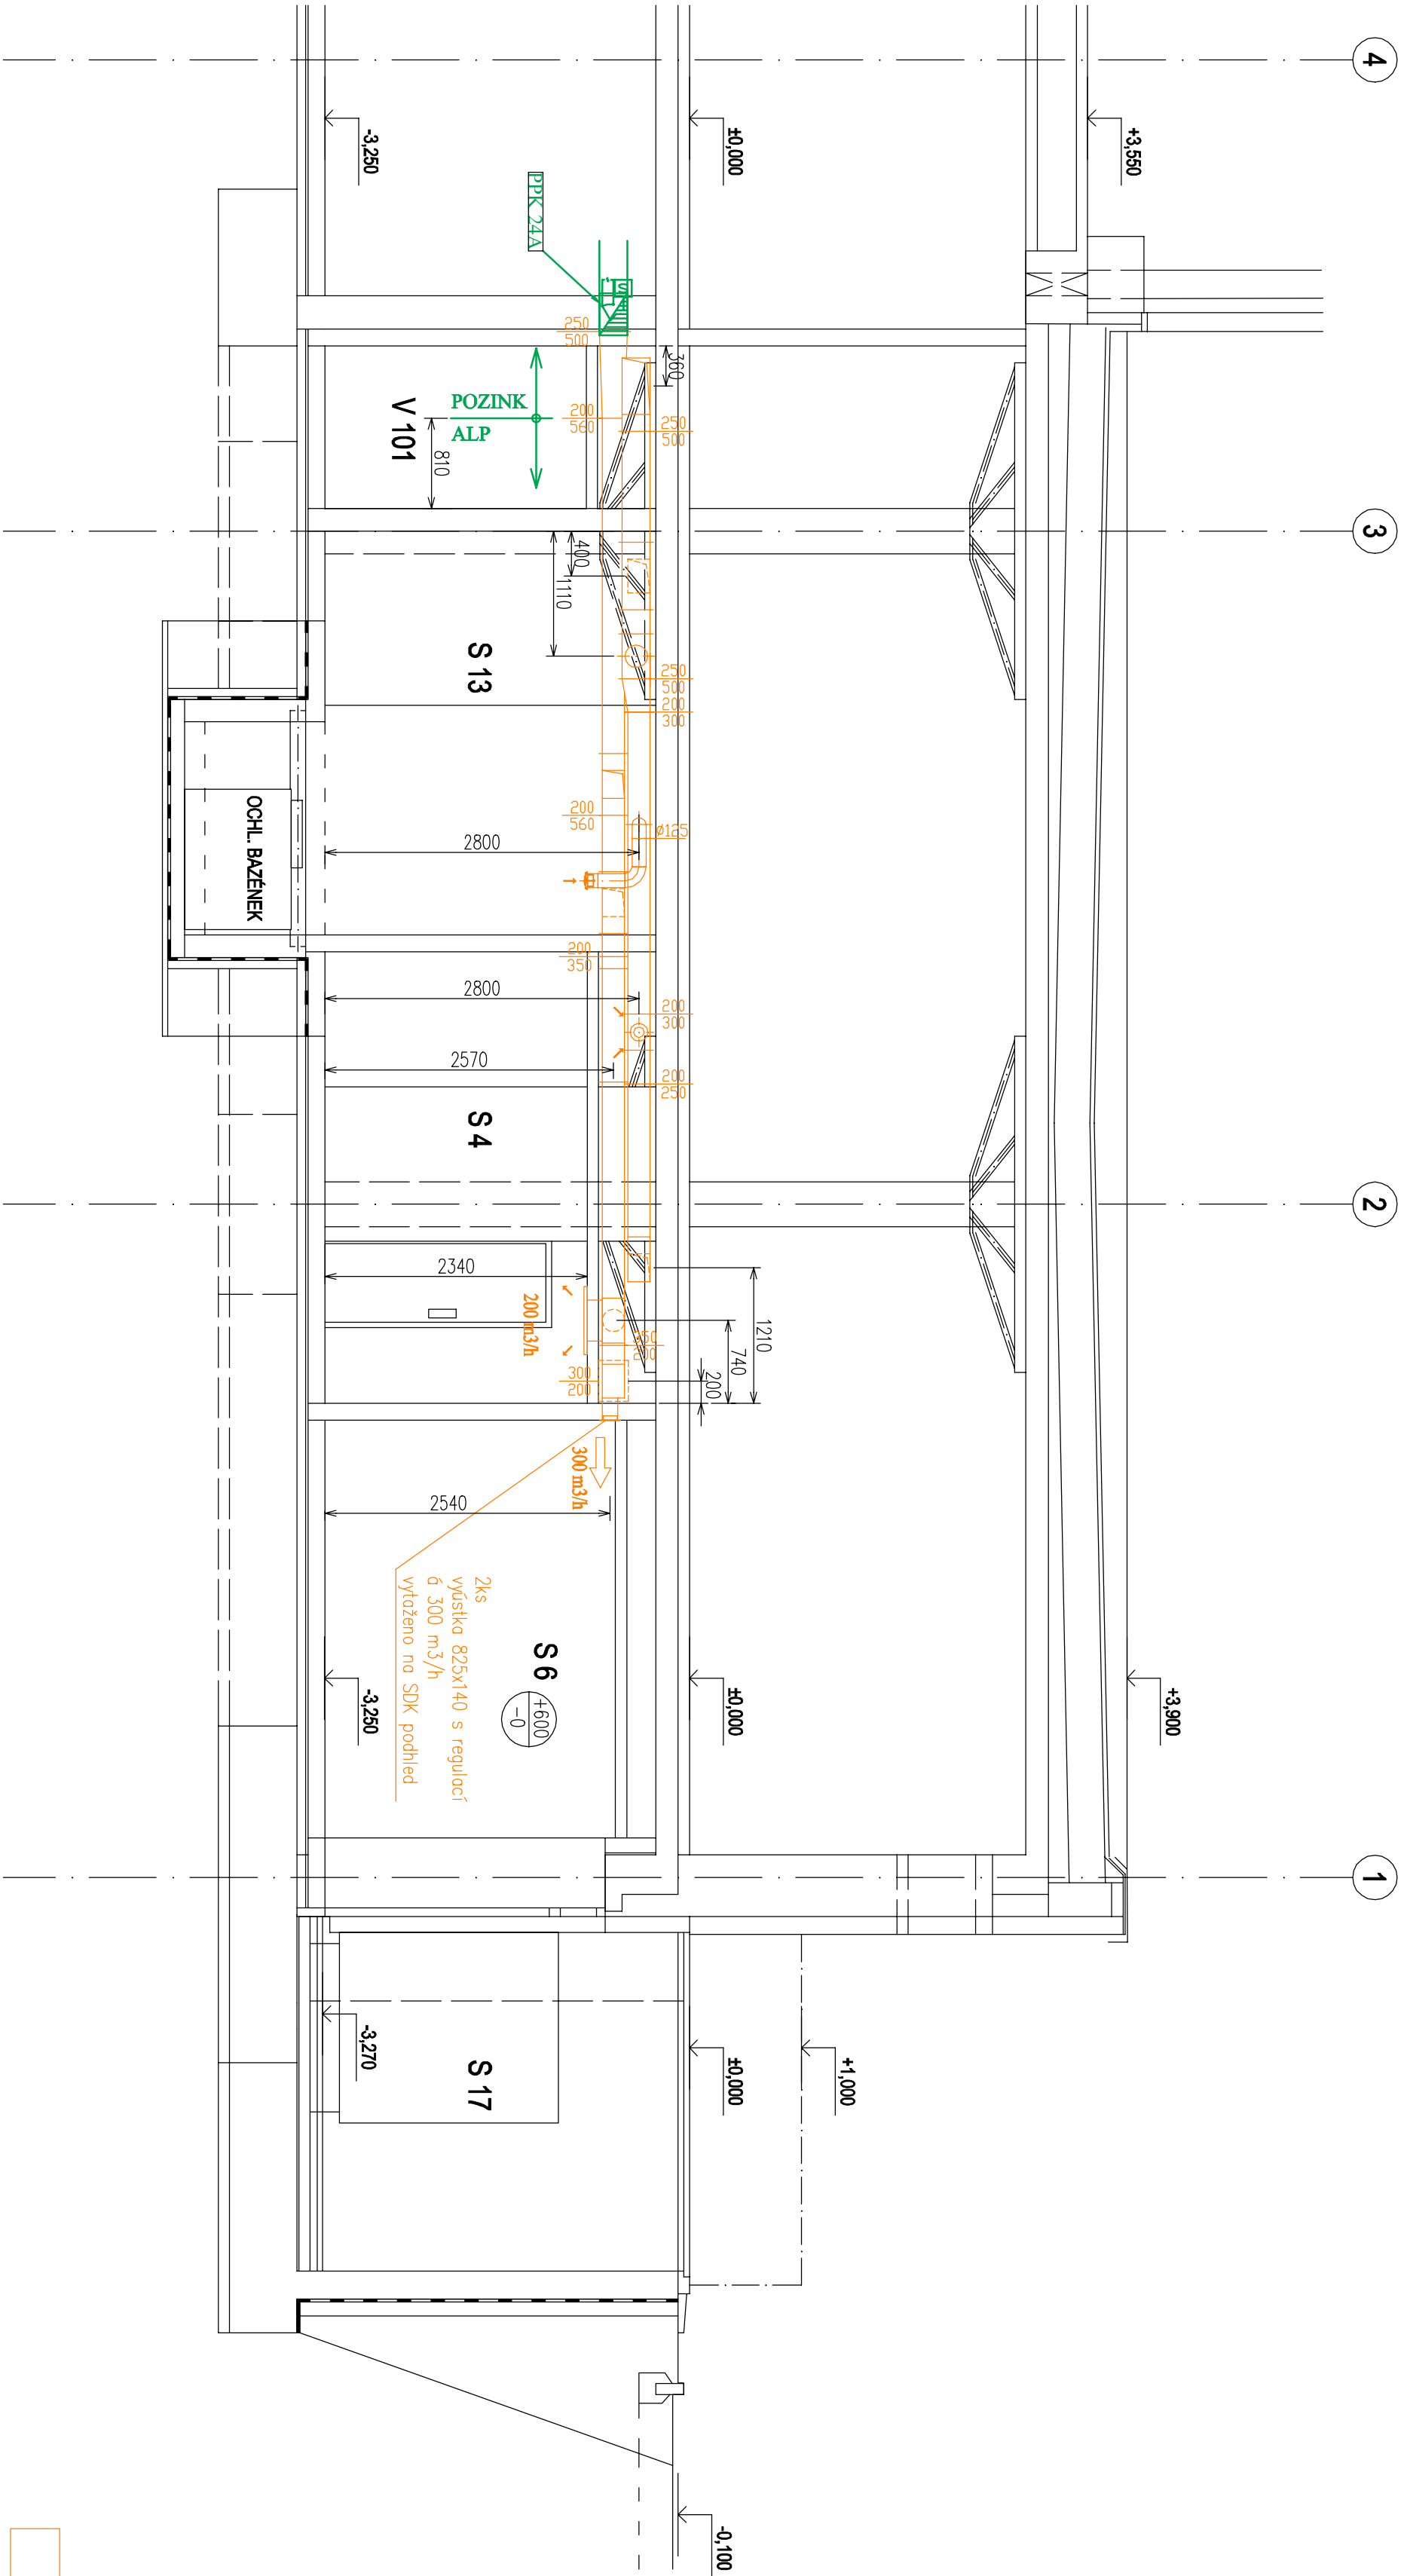

Investor :  MĚSTSKÉ SLUŽBY ÚSTÍ NAD LABEM, P.O. PÁNSKÁ 1700/23 400 01 ÚSTÍ NAD LABEM	Název zakázky :  AREÁL KLÍŠE, ÚSTÍ NAD LABEM – WELLNESS A FITNESS		Vyracoval :	ING.V.HROTEK
	Prof. č. dok. :  H 03		Kreslil :	ING.V.HROTEK
			Místo stavby :	ÚSTÍ NAD LABEM
OBSAH		Stupeň projektu :	DSP+DPS	
ŘEZ A-A – NOVÝ STAV		Datum :	06/2022	
D.1.4.1 ZAŘÍZENÍ VZDUCHOTECHNIKY A KLIMATIZACE		Č. zakázky :	2022–26	
Č. VÝKRESU  VH–2/645/R0		Měřítko :  1:50	Kopie :	