


Ústí nad Labem - parkoviště u Plavecké haly

M 1:1000

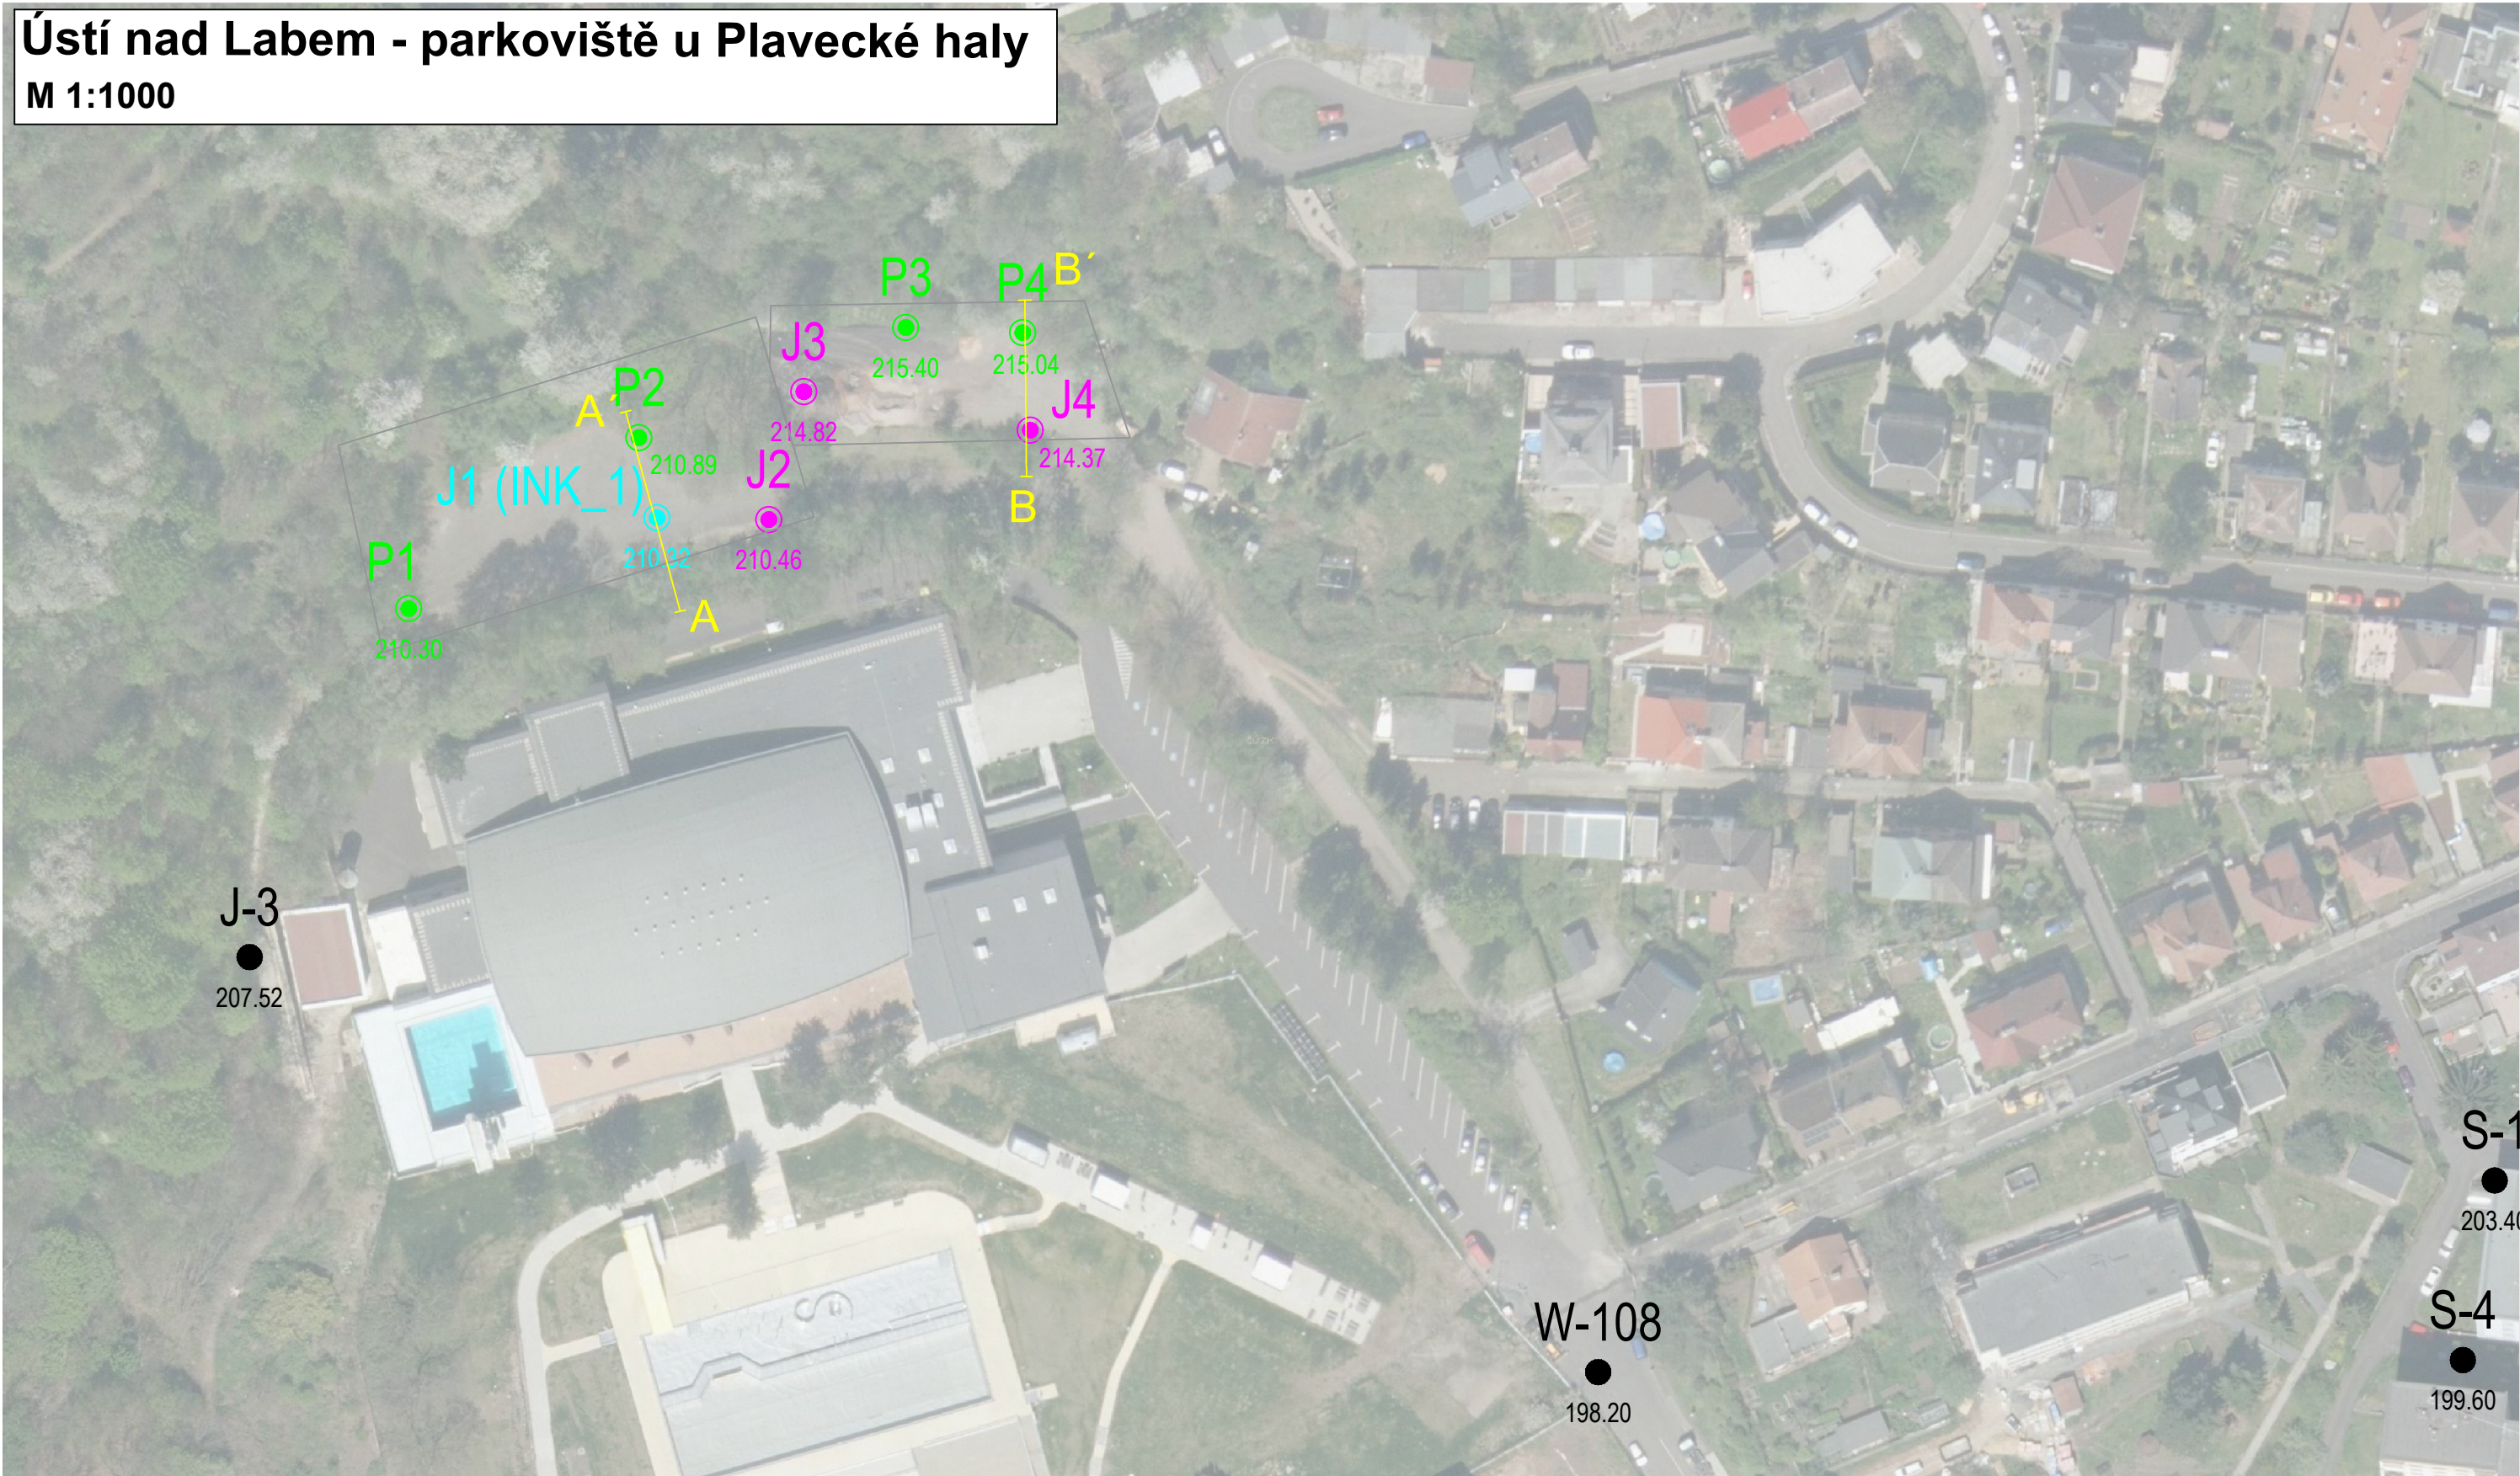

LEGENDA:
LEGENDA REALIZOVANÝCH PRŮZKUMNÝCH SOND:
J1 (INK_1)

- inklinometrický vrt provedený v rámci průzkumu
- inženýrskogeologický vrt provedený v rámci průzkumu
- sonda těžké dynamické penetrace provedená v rámci průzkumu

předmětná lokalita - parkoviště

LEGENDA POMOCNÝCH ČAR:
A A' příčný řez

GEOSTAR PARKOVIŠTĚ U PLAVECKÉ HALY KLÍŠE

GEOSTAR, spol. s r.o.
Tuřanka 240/111
627 00 Brno

Odběratel : Statutární město Ústí nad Labem

Typ úkolu : geotechnický průzkum

Číslo úkolu :
22.0686

Zpracoval :
Ing. Eliška Polášková

Kresleno v :
AutoCAD

Schválil :
Ing. Jaroslav Hauser, Csc.

Datum :
28.02.2023

PODROBNÁ SITUACE

Měřítko :
1:1000

Číslo přílohy:
02