


VÝKRES TVARU - PŮDORYS, 1:50

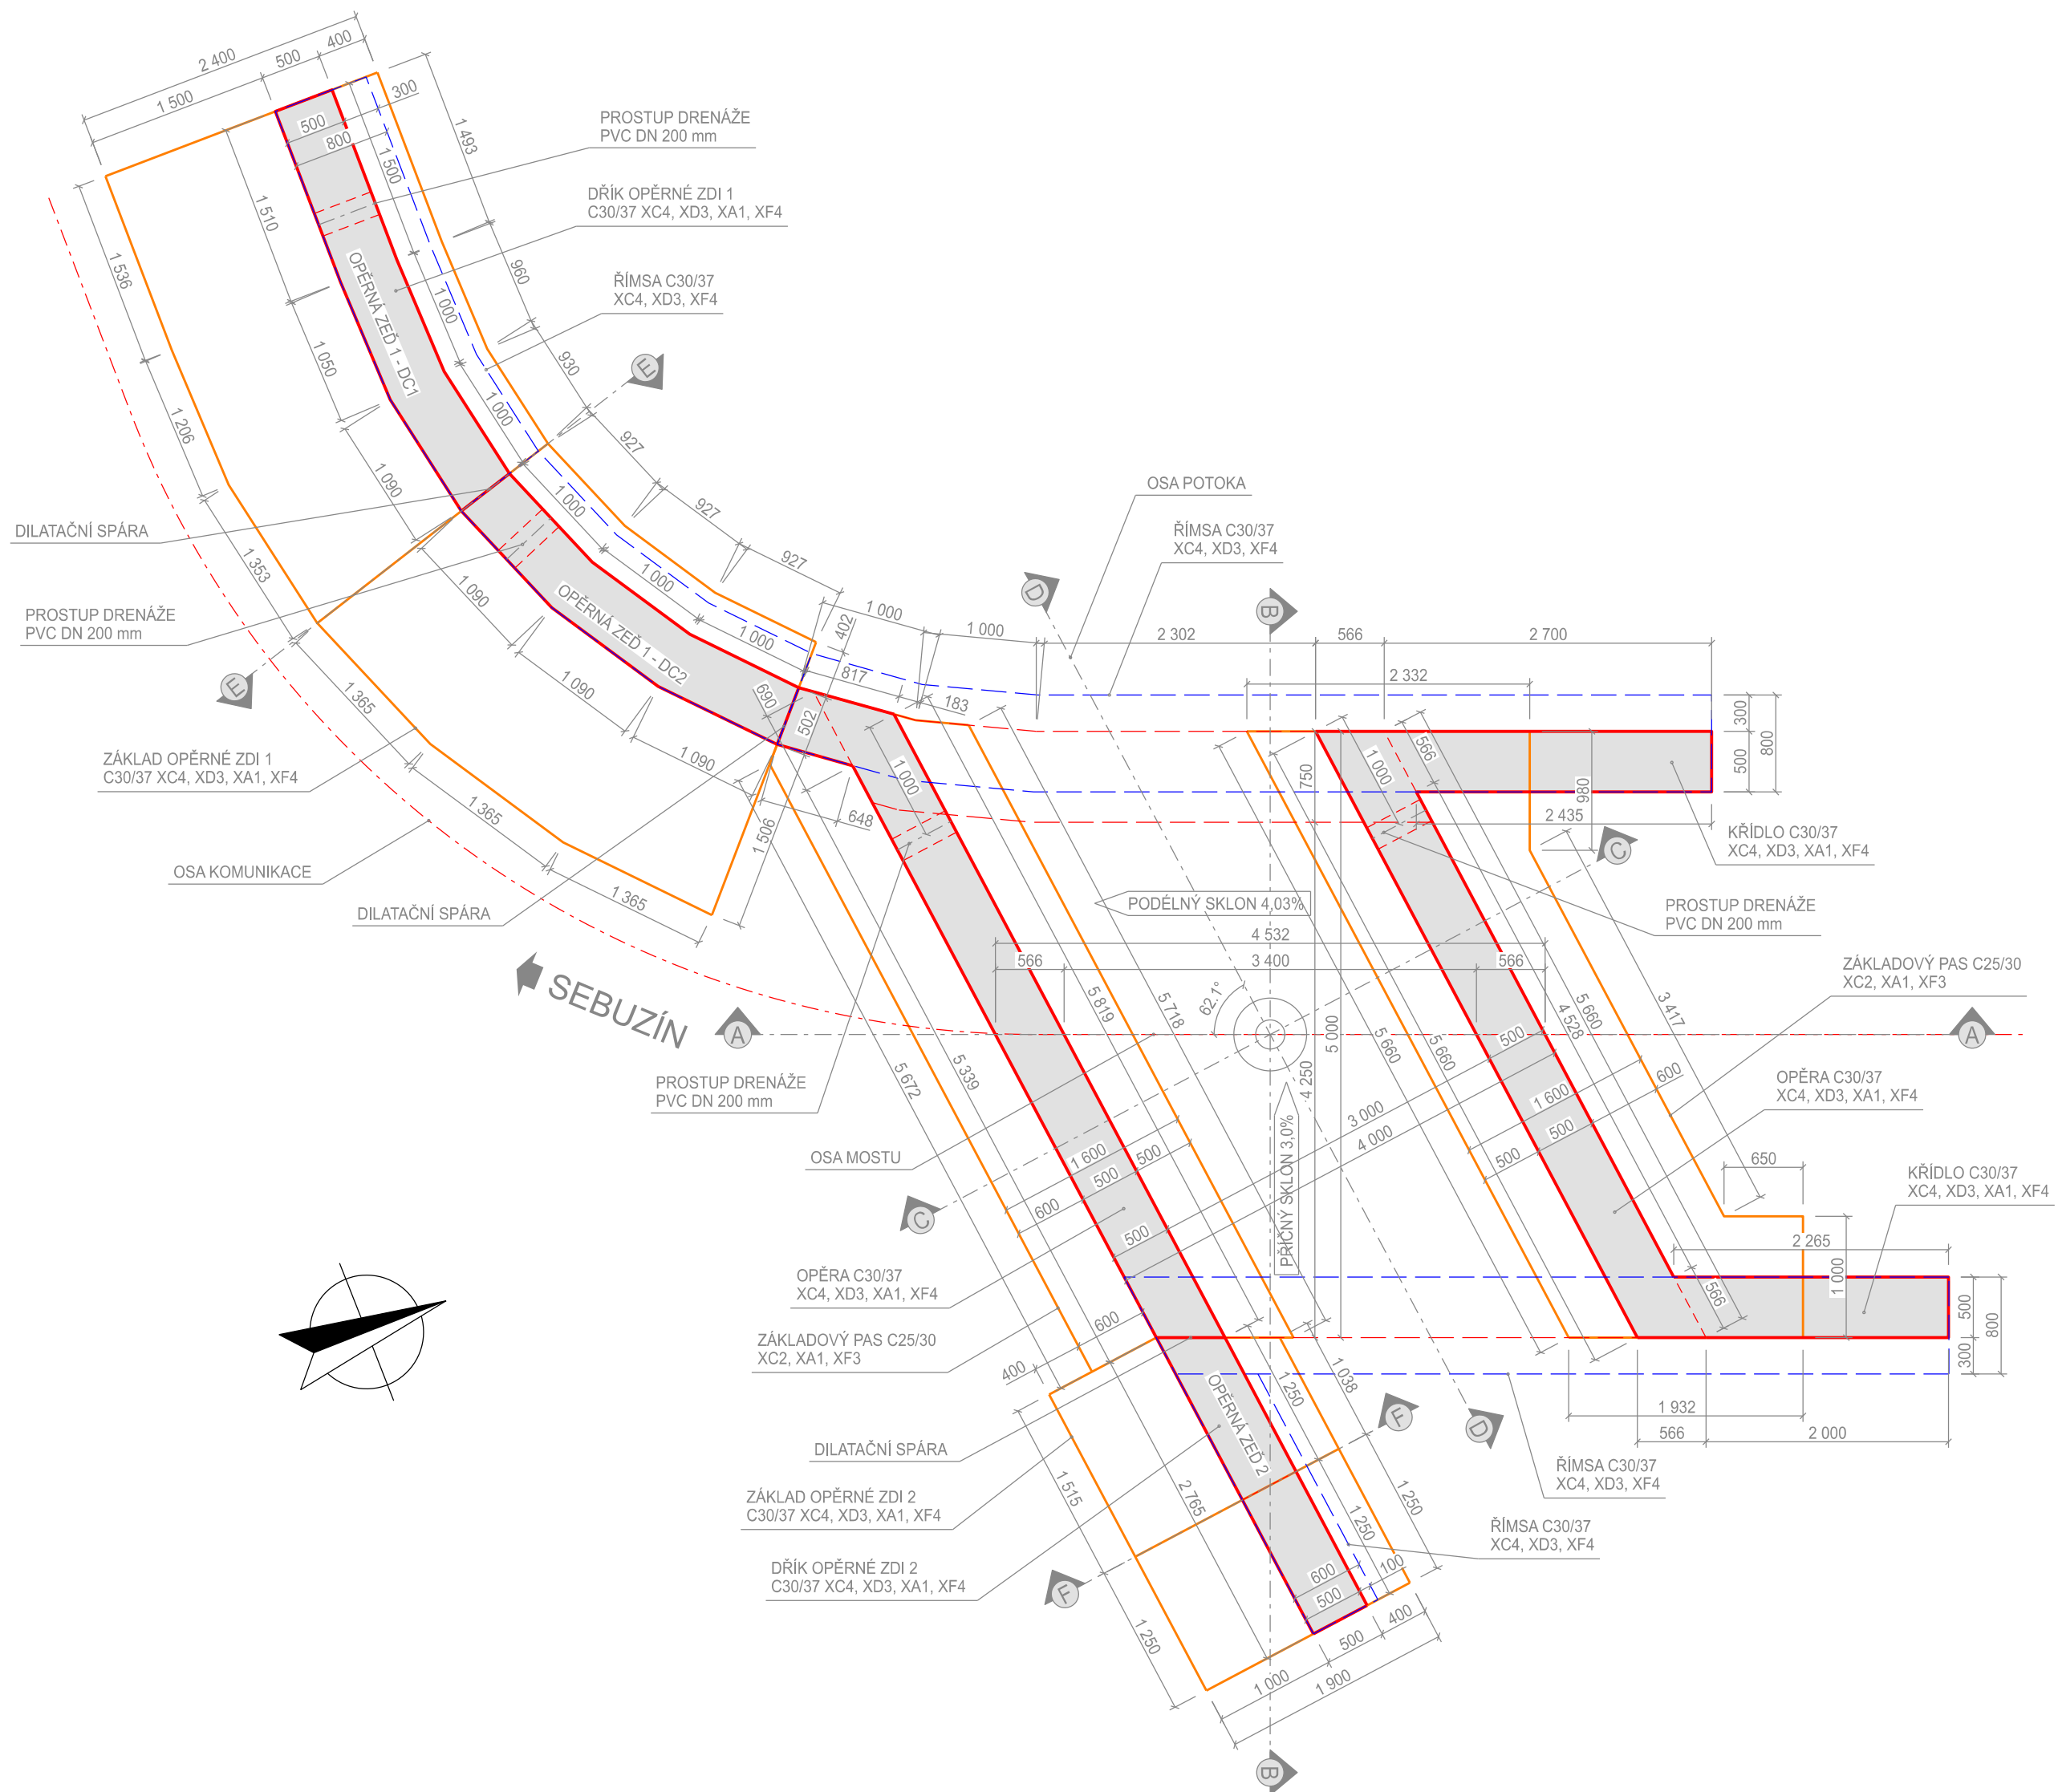

POZNÁMKY:

- KATEGORIE POVRCHOVÉ ÚPRAVY BETONOVÝCH KONSTRUKCE (DLE TKP 18): C1b NEBO Eb, tj. POHLEDYVÝ BETON BEZ POVRCHOVÝCH VAD
 - VŠECHNY DOSTUPNÉ HRANY ŽB KONSTRUKCÍ BUDOU ZKOSENY 15/15 mm, NENÍ-LI UVEDENO JINAK
 - VŠECHNY JINAK NECHRÁNĚNÉ ČÁSTI KONSTRUKCE VE STYKU SE ZEMNÍ VLHKOSTÍ BUDOU OPATŘENY OCHRANNÝM NÁTĚREM 1xALP + 2xALN
 - NA PŘESAHU ŘÍMSY BUDE PROVEDENA OKAPNÍČKA 15/30 mm
- PROJEKTOVÁ DOKUMENTACE VE STUPNÍ DSP/PDPS - TATO DOKUMENTACE NESLOUŽÍ K REALIZACI STAVBY, PRO TENTO ÚČEL BUDE ZPRACOVÁNA REALIZAČNÍ DOKUMENTACE STAVBY (RDS), KTERÁ DETAILNĚ DORĚŠÍ PROJEKT STAVBY V ZÁVISLOSTI NA TECHNOLOGII ZHOTOVITĚLE. ZPRACOVÁNÍ RDS ZAJISTÍ VYBRANÝ ZHOTOVITEL STAVBY A PŘEDLOŽÍ JE K SCHVÁLENÍ ZPRACOVATELI DOKUMENTACE DSP/PDPS PŘED ZAČÁTKEM STAVBY!


MATERIÁL:

PEVNOSTNÍ TRÍDY DLE ČSN EN 1992-1-1
STUPNĚ VLIVU PROSTŘEDÍ DLE TKP 18 A ČSN EN 206+A1
PODROBNÁ SPECIFIKACE MATERIÁLŮ JE UVEDENA V PŘÍLOZE D.202.1 - TECHNICKÁ ZPRÁVA

PODKLADNÍ A SPÁDOVÝ BETON:	BETON C12/15 - X0
ZÁKLADOVÉ PÁSY:	BETON C25/30 - XC2, XA1, XF3
OPĚRY, KŘÍDLA MOSTU:	BETON C30/37 - XC4, XD3, XA1, XF4
MOSTOVKA RÁMU:	BETON C30/37 - XC4, XD1, XF2
ŘÍMSY:	BETON C30/37 - XC4, XD3, XF4
OPĚRNÉ ZDI:	BETON C30/37 - XC4, XD3, XA1, XF4
STABILIZAČNÍ PRÁH:	BETON C25/30 - XF3
LOŽE POD DLAŽBY:	BETON C20/25n - XF3

SPÁROVÁNÍ DLAŽBY: MALTA MC 25 - XF3

BETONÁŘSKÁ VÝZTUŽ: OCEL B500B

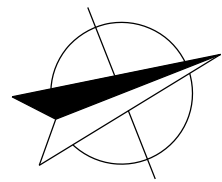




AZ CONSULT, spol. s r.o.

Číslo zakázky.....20/329

Výrobek uvolněn k použití

Datum.....③

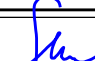VÝŠKOVÝ SYSTÉM: Bpv
SOUŘADNICOVÝ SYSTÉM: JTSK

Odpov. proj.:	Ing. A. Sinevič	  	AZCONSULT® spol. s r. o.		Klíšská 12, 400 01 Ústí nad Labem Tel.: 475 240 888 Tel/fax.: 475 240 864 E-mail: azconsult@azconsult.cz ČSN EN ISO 9001
Vypracoval:	Ing. J. Fukač		Kraj: Ústecký	Místo: Ústí nad Labem	
Kontroloval:	Ing. M. Komín				
Kraj:	Ústecký				
Objednatel:	Statutární město Ústí nad Labem, Velká Hradební 2336/8, 401 00 Ústí n. L.				
Akce:	Ústí nad Labem - mosty se stavebním stavem VII - PD			Zn. souboru:	...
Objekt:	SO 202 - Most ev. č. UL 109 - Sebužín			Stupeň: DSP/PDPS	Formát: 6xA4
Výkres:	VÝKRES TVARU - PŮDORYS			Č. zak.: 20/329	Č. paré :
				Datum: VI.2021	
				Měřítko: 1:50	Č. přílohy: D.202.9
DOKUMENTACI LZE UŽÍVAT POUZE VE SMYSLU PŘÍSLUŠNÉ SMLOUVY O DÍLO. KOPÍROVÁNÍ A ROZŠÍŘOVÁNÍ POUZE PO PŘEDCHOZÍM SOUHLASU AZ CONSULT spol. s r.o.					