




MAGISTRÁT MĚSTA ÚSTÍ NAD LABEM

Odbor územního plánování a stavebního řádu

Oddělení územního plánování

Velká Hradební 8, 401 00 Ústí nad Labem

SPIS. ZN.: 177503/2021PetM
 Č.J.: MMUL/OÚPSŘ/ÚP/185301/2021/PetM
 MM/OUPSR/ZS/373/2021
 VYŘIZUJE: Ing. Martina Petláková
 TEL.: 475 271 250
 E-MAIL: martina.petlakova@mag-ul.cz
 DATUM: 27. 7. 2021

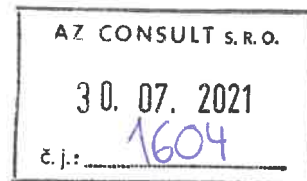

SDĚLENÍ

ZÁVAZNÉ STANOVISKO ORGÁNU ÚZEMNÍHO PLÁNOVÁNÍ SE NEVYDÁVÁ

AZ Consult, spol. s r.o., Klíšská č.p. 1334/12, Ústí nad Labem-centrum, 400 01 Ústí nad Labem 1

(dále jen "žadatel") dne 16. 7. 2021 podal žádost o vydání závazného stanoviska k záměru:

„Ústí nad Labem - mosty se stavebním stavem VII - SO 202 Sebužín - Most ev. č. UL 109 - Sebužín“

(dále jen "záměr") na pozemku parc. č. 1508/3, 1509, 1511, 1512, 1539, 1541, 1542/5, 1543, 1544 v katastrálním území Sebužín.

Orgán územního plánování, jako dotčený orgán příslušný dle § 6 odst. 1 písm. e) zákona č. 183/2006 Sb., o územním plánování a stavebním řádu (stavební zákon), ve znění pozdějších předpisů (dále jen "stavební zákon"), a § 136 zákona č. 500/2004 Sb., správní řád, ve znění pozdějších předpisů (dále jen "správní řád")

s d ě l u j e,


že závazné stanovisko se nevydává.

Dle § 96b odst. 1 stavebního zákona se závazné stanovisko orgánu územního plánování vydává jako podklad pro rozhodnutí nebo jiný úkon v případě, že vydání tohoto rozhodnutí nebo jiného úkonu podle části třetí hlavy III dílů 4 a 5, § 126, 127, 129 odst. 2 a odst. 3 nebo dle zvláštního zákona závisí na posouzení jím vyvolané změny v území.

Odůvodnění:

Záměrem je rekonstrukce mostu včetně přilehlých opěrných zdí a úseku účelové komunikace délky 30,0 metru.

Záměrem „Ústí nad Labem - mosty se stavebním stavem VII - SO 202 Sebužín - Most ev. č. UL 109 - Sebužín“ nedochází ke změně účelu využití či ke změně v území.


 [otisk úředního razítka]
 Ing. Martina Petláková
 oprávněná úřední osoba


MAGISTRÁT
 MĚSTA ÚSTÍ NAD LABEM
 odbor územního plánování
 a stavebního řádu
 -9-

Příloha:

Ověřená část předložené dokumentace k posuzovanému záměru – C.2.2. Koordinační situace SO 202

Obdrží:

AZ Consult, spol. s r.o., IDDS: z9vp5js, sídlo: Klíšská č.p. 1334/12, Ústí nad Labem-centrum, 400 01 Ústí nad Labem 1 - PD zpět

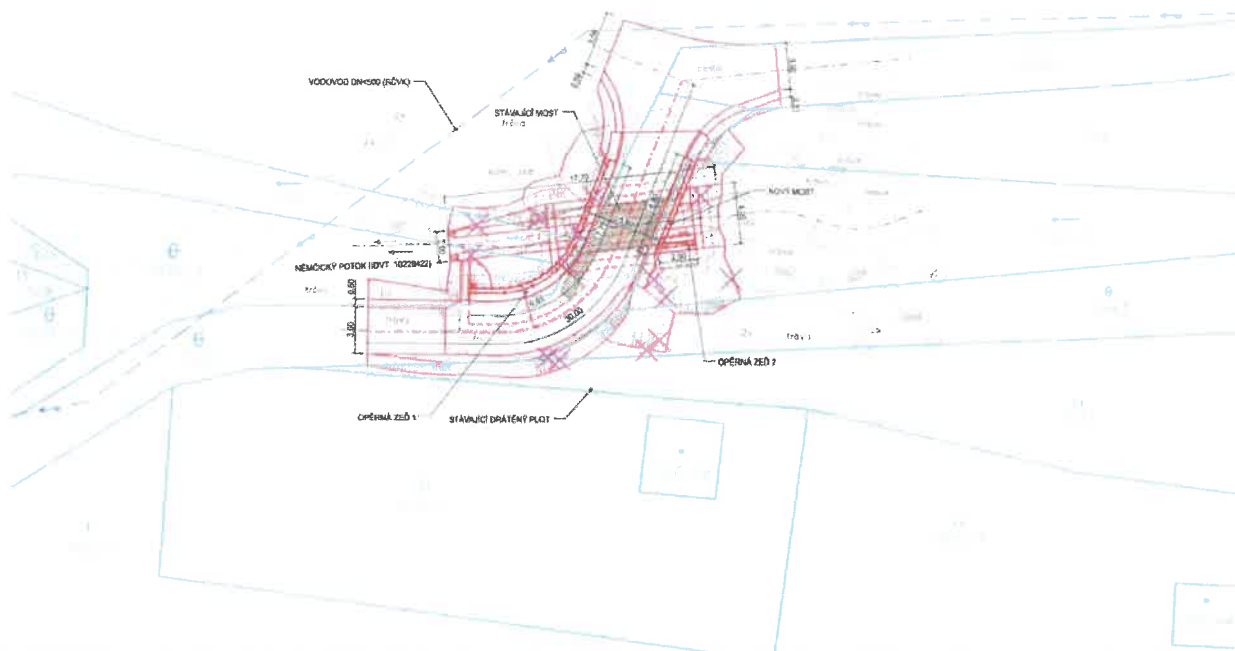Ověřená část předložené dokumentace k posuzovanému záměru – C.2.2. Koordinační situace SO 202
KOORDINAČNÍ SITUACE, 1:200MAGISTRÁT
MĚSTA ÚSTÍ NAD LABEM
Úřad územního plánování

POZNÁMKY

- V DOBĚ PŘÍPRAVY PROJEKTOVÉ DOKUMENTACE SE DLE VÝJÁDŘENÍ OBLOVNÝCH SPRÁVCOVÝCH SÍTÍ NENACHÁZÍ V BLÍZKOSTI BUDOVY ŽÁDNÉ PODZEMNÍ ANI NADZEMNÍ VEDENÍ NĚKTERÝCH SÍTÍ.
- PŘED ZAHÁJENÍM STAVBY JE NUTNO TUTO SITUACI OVĚŘIT.
- VEDENÍ NĚKTERÝCH SÍTÍ NEJSÍ RYBY PŘI REALIZACI STAVBY POŠKOZENY.
- PRÁCE V BLÍZKOSTI PODZEMNÍCH SÍTÍ BUDOU PROVÁDĚNY RUČNĚ V SOULADU S POŽADAVKY A PODMÍNKAMI JEJICH SPRÁVCOV.

LEGENDA:

- SO 202 - Most sv. & UL 109 - Sebaštin
- SO 1000 - Příprava území
- STÁVAJÍCÍ MOST
- most bude kompletně odstaven vč. křídel a opěrných zdí
- HRANICE PARCEL
- GEODETICKÉ ZAMĚŘENÍ (AZ CONSULT spol. s r.o., říjen 2021)
- VODOVOD DN-S00 (SČVN)

MAGISTRÁT
MĚSTA ÚSTÍ NAD LABEM
Úřad územního plánování

AZ CONSULT, spol. s r.o.

Číslo zakázky: 20202

Výrobek uvolněn k použití

Datum: 21.11.2021

VÝKOVÝ SYSTÉM: Bp
SOUDRANICOVÝ SYSTÉM: JTSK

Odpov. proj.:	Ing. A. Sinevič	 	AZCONSULT spol. s r. o. Křižská 12, 400 01 Ústí nad Labem Tel.: 475 240 888 Telefax: 475 240 884 E-mail: azconsult@azconsult.cz ČSN EN ISO 9001
Vypracoval:	Ing. J. Fukač		
Kontroloval:	Ing. M. Komín		
Kraj:	Ústecký	Město:	Ústí nad Labem
Objednatel:	Stavba: Ústí nad Labem, Velká Hradební 2336/6, 401 00 Ústí n. L.		
Název:	Ústí nad Labem - mosty se stavebním stavením VII - PD		
Výtisk:	KOORDINAČNÍ SITUACE SO 202		
Skupina: DSP/POPS		Formát: 3x44	
Č. zak.: 20329		Č. pars:	
Datum: VI.2021		Č. přílohy:	
Měřítko: 1:200		C.2.2	

DOCUMENTO LIE ÚŽIVAT POUZE KE BRITSAJ PRÍKLADNÉ ÚMLUVY O DOD. AKOPRÍKLADNÉ A ROZŠIŘENÍ POUŽIE PO PREDOČENÍ SOULADU AZ CONSULT, spol. s r.o.