


PŮDORYS STŘECHY - OBJEKT "B"

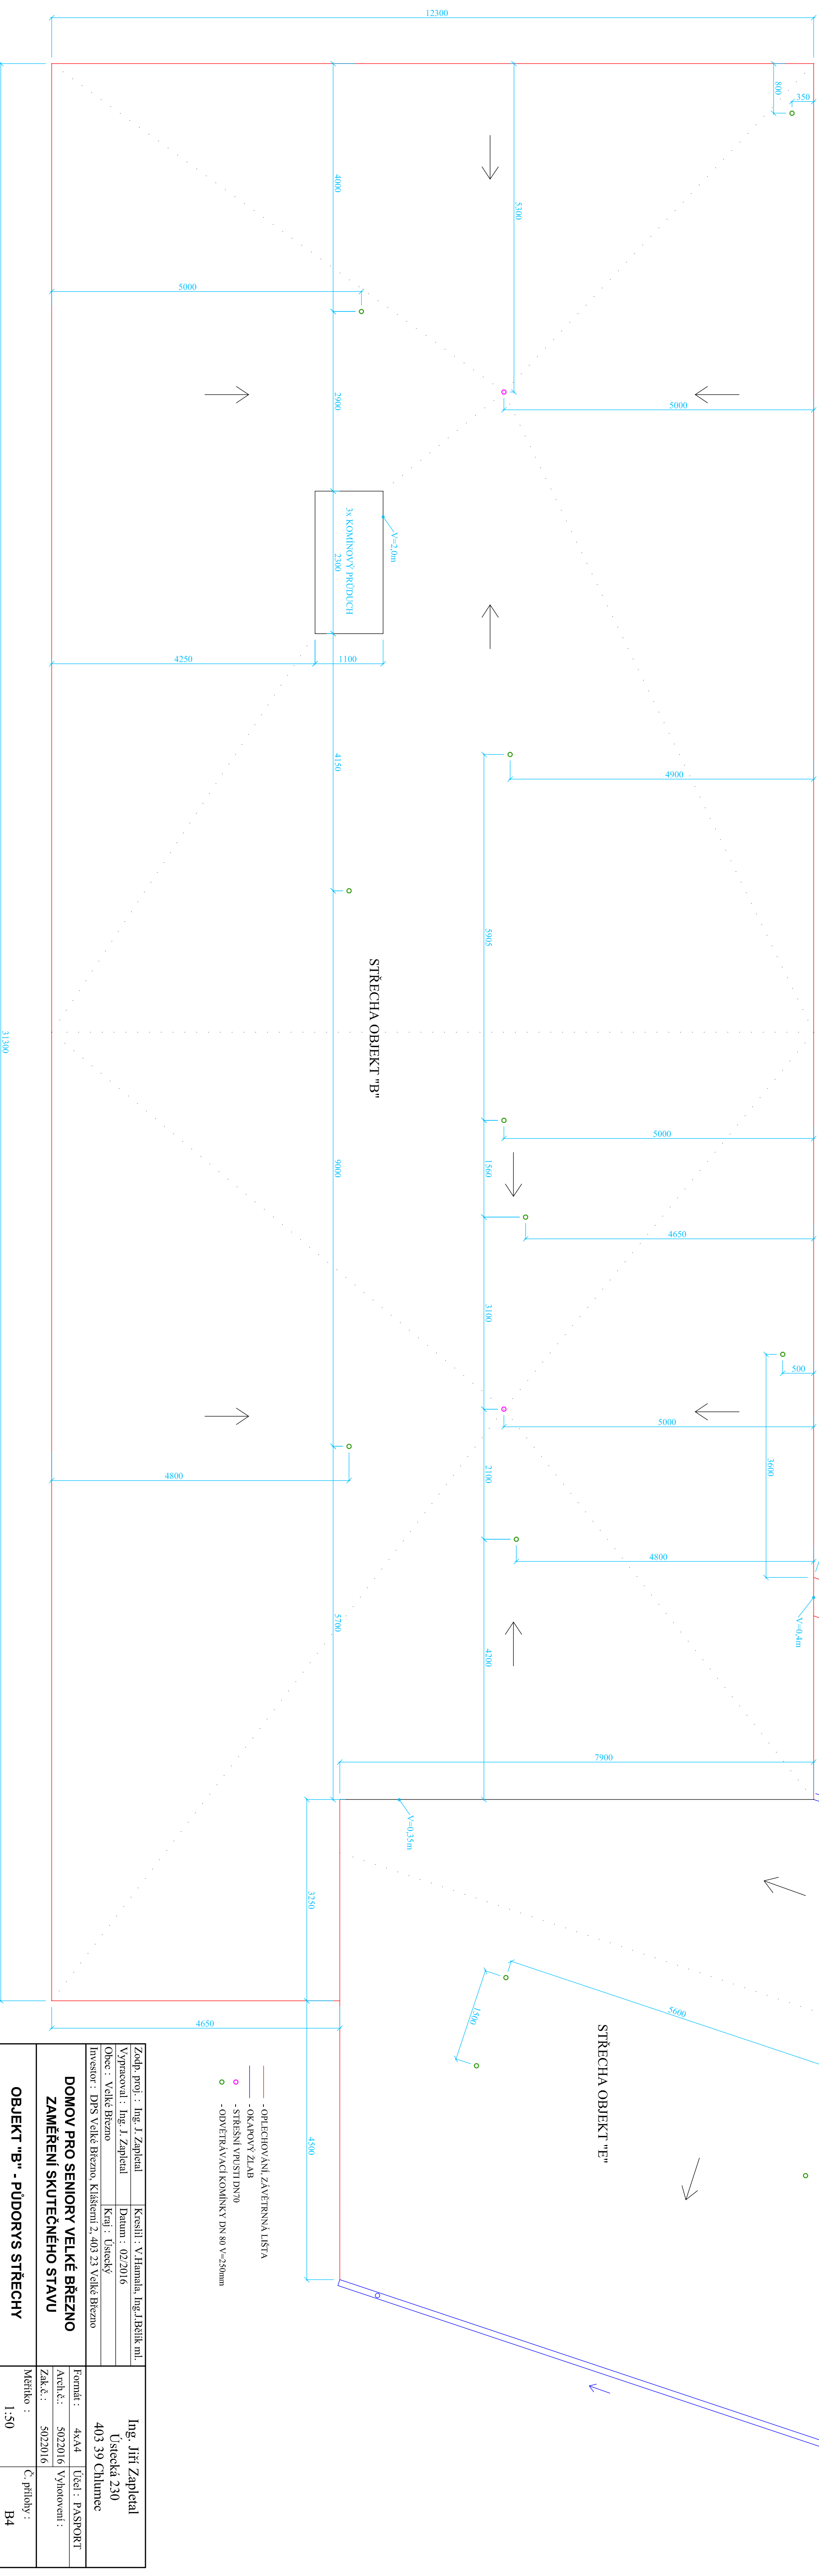

| | | | |
|---|--|--|--|
| Zodp. proj. : Ing. J. Zapletal | | Kreslil : V. Hamala, Ing. J. Bělík ml. | |
| Vyracoval : Ing. J. Zapletal | | Datum : 02/2016 | |
| Obec : Velké Březno | | Kraj : Ústecký | |
| Investor : DPS Velké Březno, Křišterní 2, 403 23 Velké Březno | | | |
| DOMOV PRO SENIORY VELKÉ BŘEZNO ZAMĚŘENÍ SKUTEČNÉHO STAVU | | | |
| Formát : | | 4xA4 | |
| Arch.č. : | | 5022016 | |
| Zak.č. : | | 5022016 | |
| Účel : | | PASPORT | |
| OBJEKT "B" - PŮDORYS STŘECHY | | | |
| Měřítko : | | 1:50 | |
| Č. přílohy : | | B4 | |