
 


# PŮDORYS - OBJEKT "I" (GARÁŽ)

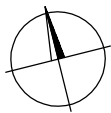

— - OPLECHOVÁNÍ, ZÁVĚTRNNÁ LIŠTA  
— - OKAPOVÝ ŽLAB

Zodp. proj. : Ing. J. Zapletal	Kreslil : V.Hamala, Ing.J.Bělik ml.	Ing. Jiří Zapletal Ústecká 230 403 39 Chlumec	
Vypracoval : Ing. J. Zapletal	Datum : 02/2016		
Obec : Velké Březno	Kraj : Ústecký		
Investor : DPS Velké Březno, Klášterní 2, 403 23 Velké Březno			
<b>DOMOV PRO SENIORY VELKÉ BŘEZNO ZAMĚŘENÍ SKUTEČNÉHO STAVU</b>		Formát : 1xA4	Účel : PASPORT
		Arch.č.: 5022016	Vyhotovení :
		Zak.č.: 5022016	
<b>OBJEKT "I" - PŮDORYS STŘECHY</b>		Měřítko : 1:50	Č. přílohy : I2