


PŮDORYS 1.PP- OBJEKT "B"

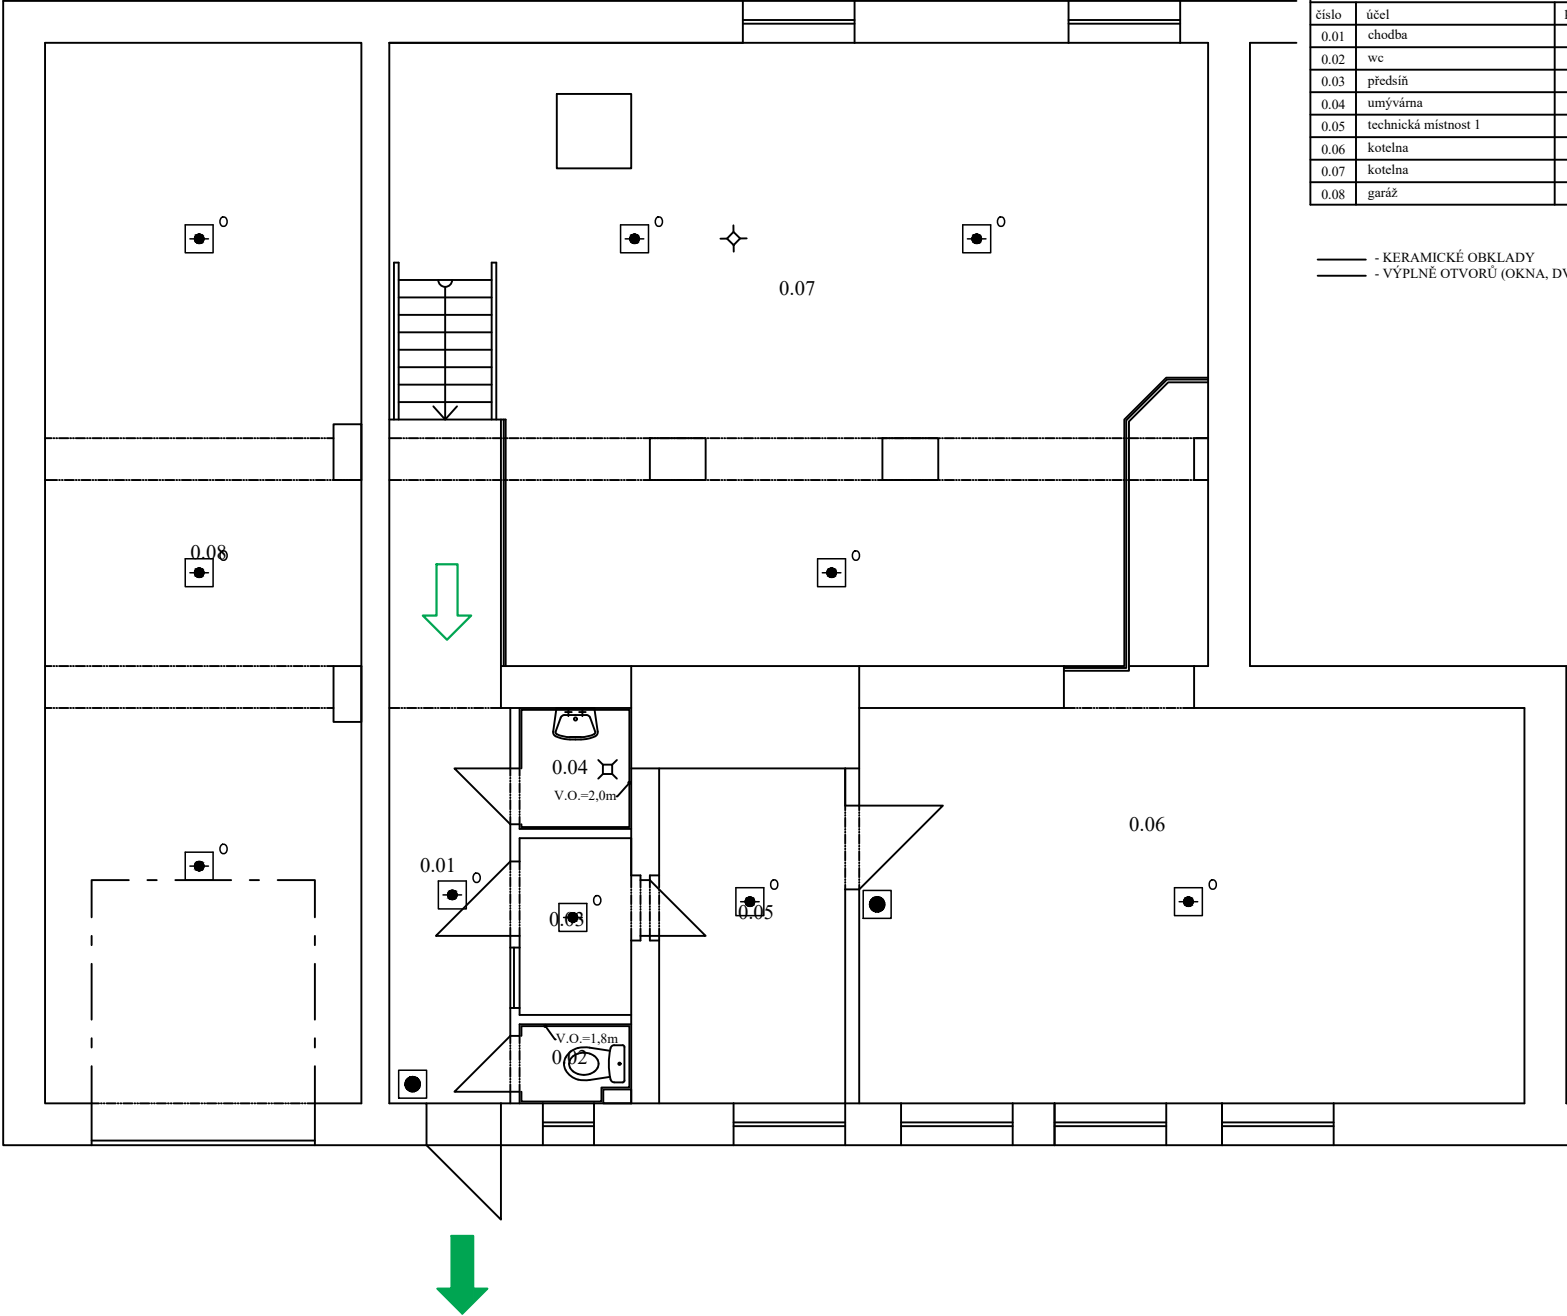

LEGENDA MÍSTNOSTÍ

OBJEKT "D" - 1.N.P.				
číslo	účel	plocha (m²)	podlaha	obklady (m²)
0.01	chodba	5,5	dlažba	-
0.02	we	1,0	dlažba	6,0
0.03	předsíň	2,5	dlažba	-
0.04	umývárna	1,5	dlažba	8,5
0.05	technická místnost 1	7,0	dlažba	-
0.06	kotelna	30,5	dlažba	-
0.07	kotelna	60,0	dlažba	30,0
0.08	garáž	40,0	dlažba	-

- - KERAMICKÉ OBKLADY
— - VÝPLNĚ OTVORŮ (OKNA, DVEŘE)

Zodp. proj. : Ing. J. Zapletal		Kreslil : V. Hamala, Ing. J. Bělík ml.	
Vyracoval : Ing. J. Zapletal		Datum : 12/2014	
Obec : Velké Březno		Kraj : Severočeský	
Investor : DPS Velké Březno			
DOMOV PRO SENIORY VELKÉ BŘEZNO PAVILON "B"			
Formát : 8x44		Účel : PASPORT	
Arch.č. : 101/2014		Výhotovení :	
Zak.č. : 101/2014			
Měřítko : 1:50		Č. přílohy :	
PŮDORYS 1.P.P.			

PRŮJEDNA
2022-01-10
1:50