



PŮDORYS 2.NP
M 1:50

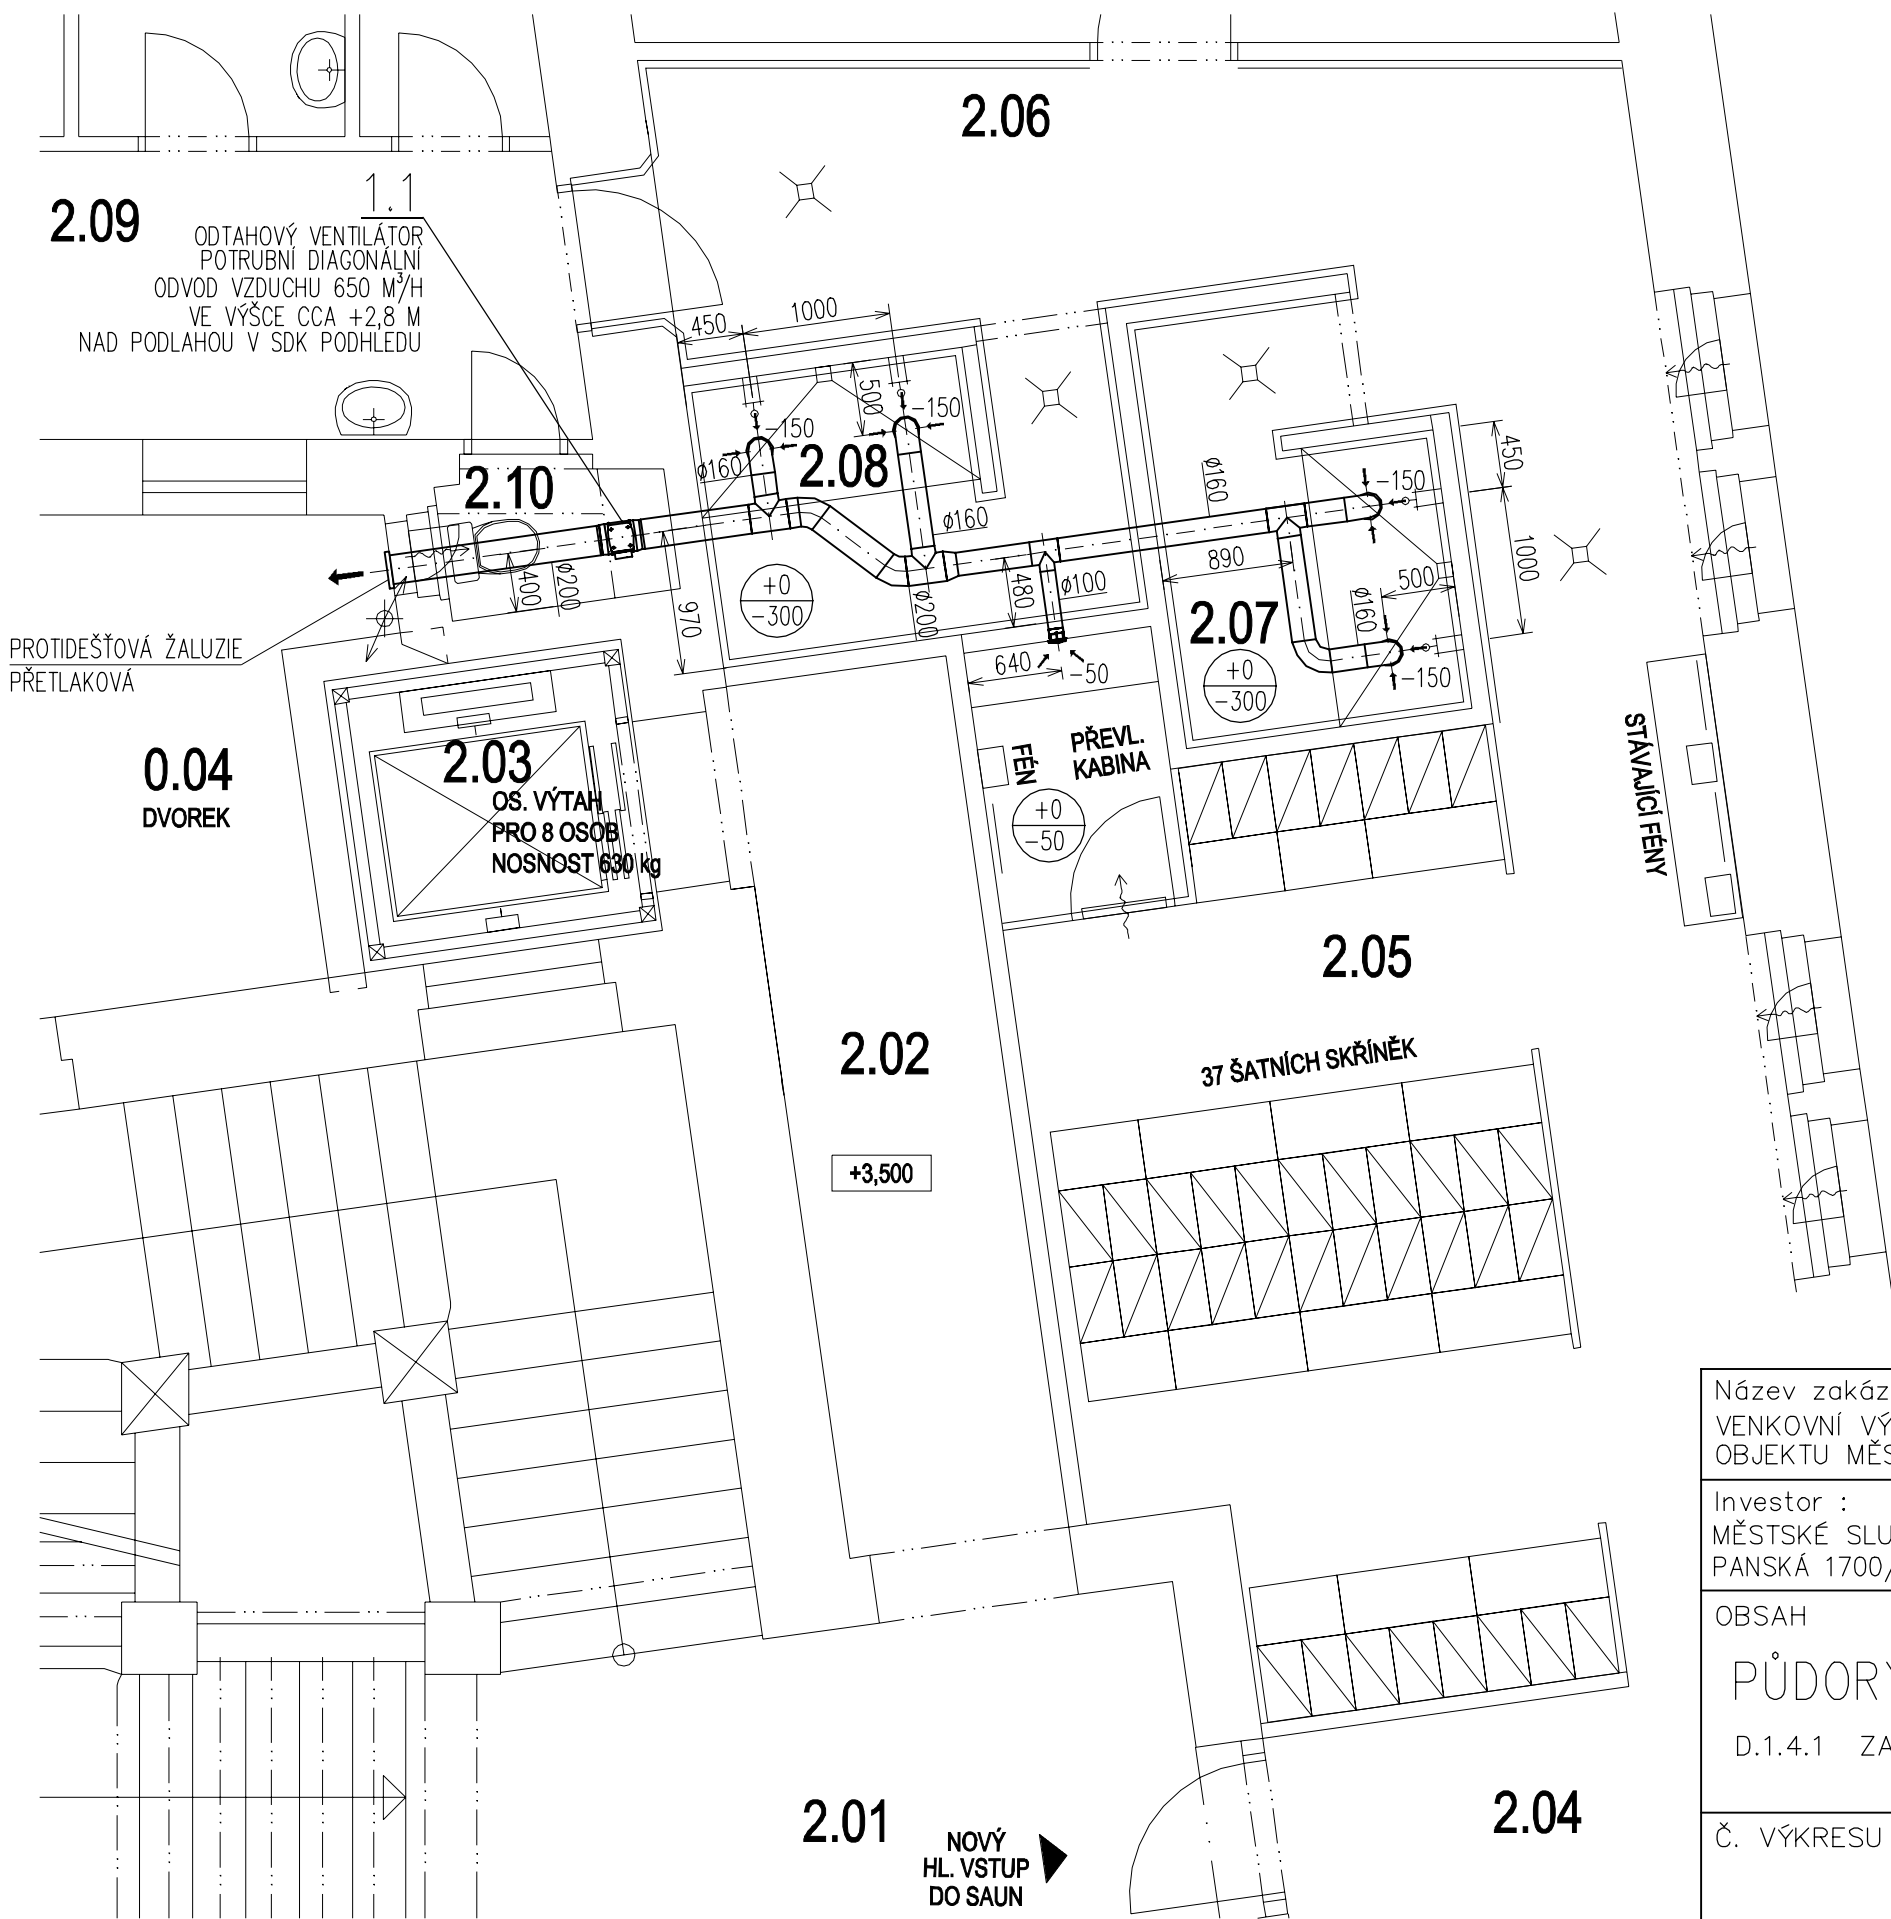



LEGENDA MÍSTNOSTÍ

Č.M.	ÚČEL MÍSTNOSTI	PLOCHA m2
2.01	CHODBA + SCHODIŠTĚ	-
2.02	CHODBA	10,32
2.03	VÝTAHOVÁ ŠACHTA	4,04
2.04	PŘEZOUVÁNÍ	9,30
2.05	SPOLEČNÉ ŠATNY	35,00
2.06	CHODBA	12,75
2.07	SPRCHY ŽENY	5,05
2.08	SPRCHY MUŽI	5,55
2.09	CHODBA	9,90
2.10	WC PRO PERSONÁL	1,51

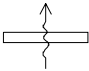
LEGENDA :

- 

DVEŘNÍ MŘÍŽKA S NAZNAČENÝM SMĚREM TOKU VZDUCHU NEBO PODŘÍZNUTÉ DVEŘE BEZ PRAHU
- 

VĚTRÁNÍ OTEVÍRAVÝM OKNEM PŘIROZENÉ AERACÍ
- 

+0
-300
MNOŽSTVÍ VZDUCHU NA PŘÍVODU
MNOŽSTVÍ VZDUCHU NA ODVODU

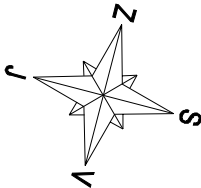

Název zakázky : VENKOVNÍ VÝTAH A SOUVISEJÍCÍ STAVEBNÍ ÚPRAVY OBJEKTU MĚSTSKÝCH LÁZNÍ ÚSTÍ NAD LABEM		Vypracoval :	ING.V.HROTEK
		Kreslil :	ING.V.HROTEK
Investor : MĚSTSKÉ SLUŽBY ÚSTÍ NAD LABEM, P.O. PANSKÁ 1700/23, 400 01 ÚSTÍ NAD LABEM		Prof. č. dok. : H 01	Místo stavby : ÚSTÍ NAD LABEM
		OBSAH PŮDORYS 2.NP D.1.4.1 ZAŘÍZENÍ VZDUCHOTECHNIKY	
Č. VÝKRESU VH-3/1221/RO		Stupeň projektu :	DSP
		Datum :	02/2024
		Č. zakázky :	2024-16
		Měřítko : 1:50	Kopie :