


Legenda vlečných křivek - BUS délky 15 m

- VLEČNÉ KŘIVKY - VOZIDLO
- VLEČNÉ KŘIVKY - TRASA
- VLEČNÉ KŘIVKY - KAROSERIE
- VLEČNÉ KŘIVKY - STOPA PŘEDNÍCH KOL
- VLEČNÉ KŘIVKY - STOPA ZADNÍCH KOL

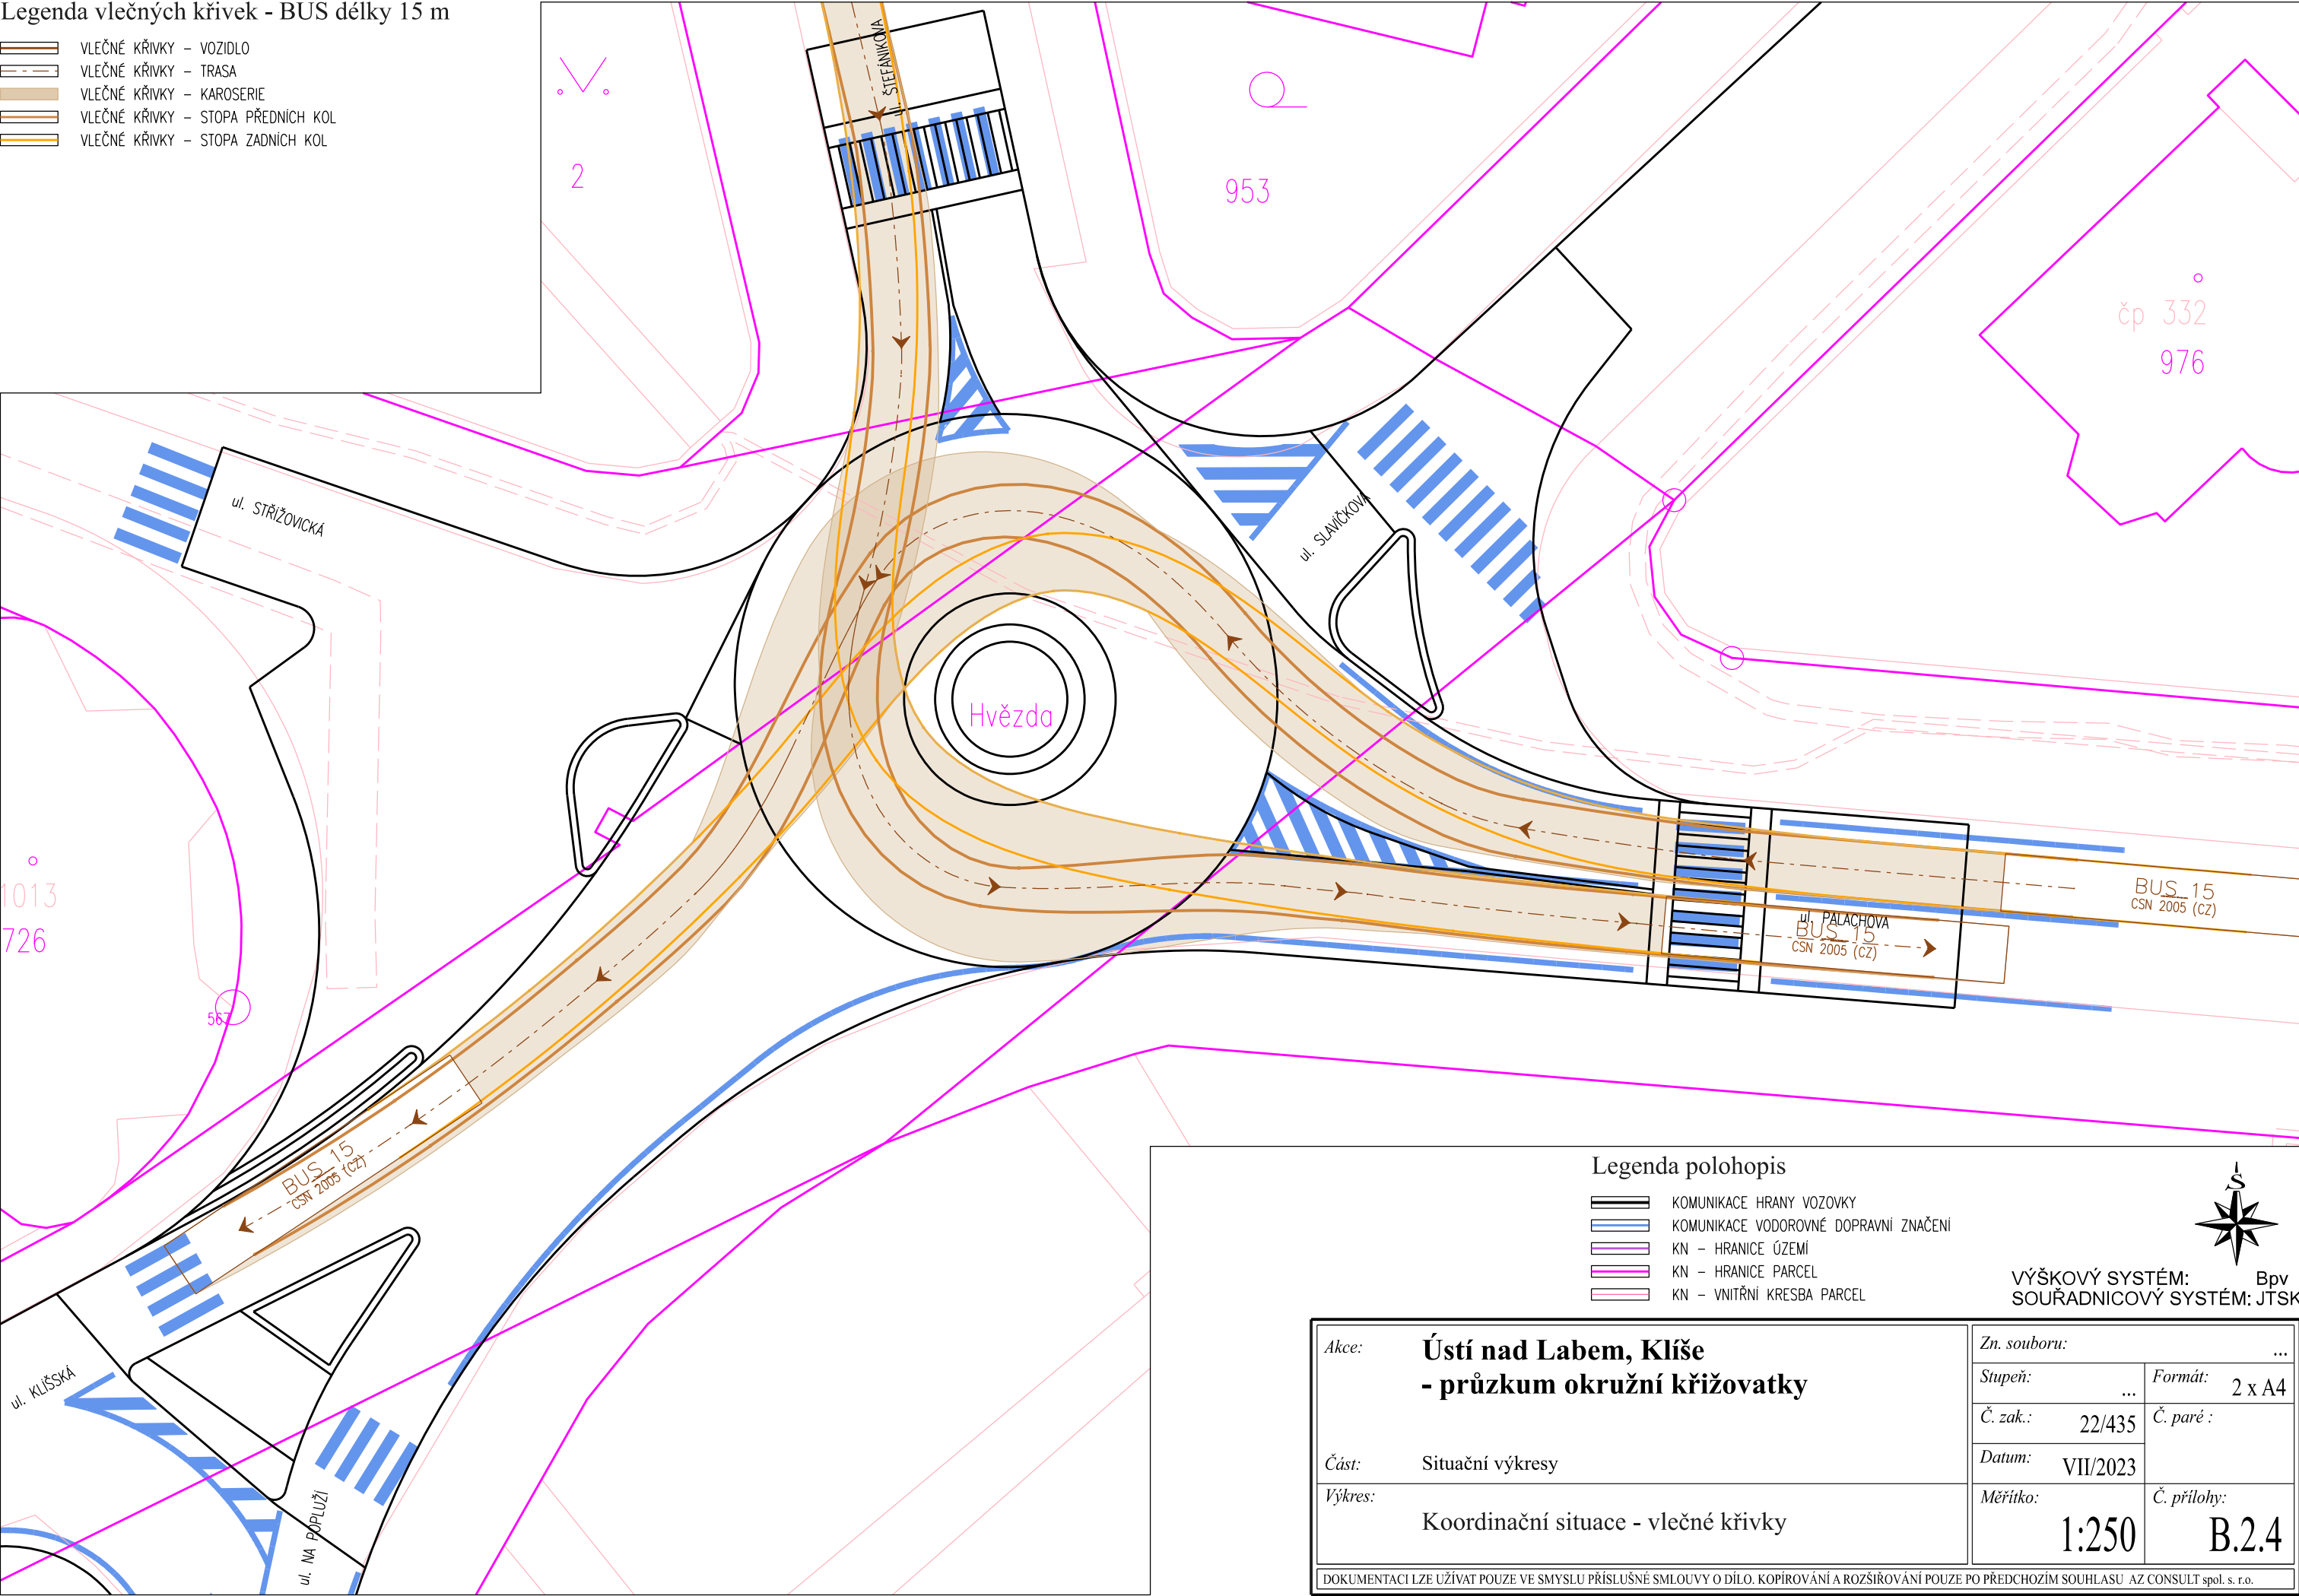

Legenda polohopis

- KOMUNIKACE HRANY VOZOVKY
- KOMUNIKACE VODOROVNÉ DOPRAVNÍ ZNAČENÍ
- KN - HRANICE ÚZEMÍ
- KN - HRANICE PARCEL
- KN - VNITŘNÍ KRESBA PARCEL



VÝŠKOVÝ SYSTÉM: Bpv
SOUŘADNICOVÝ SYSTÉM: JTSK

Akce:	Ústí nad Labem, Klíše - průzkum okružní křižovatky	Zn. souboru: ...	
		Stupeň: ...	Formát: 2 x A4
		Č. zak.: 22/435	Č. paré :
		Datum: VII/2023	
Část:	Situační výkresy		
Výkres:	Koordinační situace - vlečné křivky	Měřítko: 1:250	Č. přílohy: B.2.4
DOKUMENTACI LZE UŽÍVAT POUZE VE SMYSLU PŘÍSLUŠNÉ SMLOUVY O DÍLO. KOPÍROVÁNÍ A ROZŠÍŘOVÁNÍ POUZE PO PŘEDCHOZÍM SOUHLASU AZ CONSULT spol. s r.o.			