


- LEGENDA MATERIÁLŮ
- STÁVAJÍCÍ KONSTRUKCE**
- Betonové monolitické konstrukce B135
 - Zdivo z cihel CDM 150/100
 - Zdivo z cihel CDM 150/100
- MĚNĚNÉ KONSTRUKCE**
- Nové navrhované konstrukce
 - Konstrukce navržené k opravě / renovaci / repasi
 - Nové podlahové krytiny
 - Podlahové krytiny určené k renovaci
 - Prostory, které jsou podrobněji řešeny ve výškových výkresech A31-A37 (měřítko 1:50, 1:25)
 - Úpravy prováděné v rámci zkoordinovaného projektu Etapa I (zateplení severní fasády a FVE)
 - (Samostatný zkoordinovaný projekt 3+1 architekti, září 2023)
 - Rozhraní požárních úseků stavby

POZNÁMKY

Číslo	Název	Podrobnosti
1.	STROPNÍ TOPENÍ	V celé budově je instalováno stropní topení Crystal, které je plánováno v budoucnu dále využívat. Veškeré práce musí být prováděny tak, aby nenarušily stropní konstrukce! Systém rozvodů je stropnímu vytápění jsou vedeny ve svých betonových sloupech!!!
2.	ROZSAH ÚPRAV	VE VŠECH MÍSTNOSTECH BUDE PROVĚDĚNA VÝMĚNA ELEKTROINSTALACÍ, OSVĚTLENÍ A DÍLČÍ OPRAVA POVRCHŮ STĚN + VÝMALBA
3.	AKUSTIKA	Před zahájením demontážních prací v prostoru jeviště, hlediště a lóží bude provedeno vstupní měření doby dozvuku dle normy ČSN EN ISO 3382-1 akusticky náročného prostoru hlavního sálu. Součástí měření je také vyhodnocení a protokolární zpracování výsledků. Pro zachování stávajících kvalit akustiky sálu bude provedeno měření činitele zvukové pohltivosti v dozvukové místnosti dle normy ČSN EN ISO 3382-1 akusticky náročného prostoru hlavního sálu. Součástí měření je také vyhodnocení a protokolární zpracování výsledků. Před zahájením závrů v kompletní vazbě na akustiku sálu jako celku; součástí položky není zhotovení sedáček, aplikace nátěru ani doprava vzorků do zkušební laboratoře
4.	PODROBNOST	Podrobnější úpravy jsou definovány ve výškových výkresech A31-A37. V případě rozporu mezi výkresem platí podrobnější úprava ve výkresech výšek.

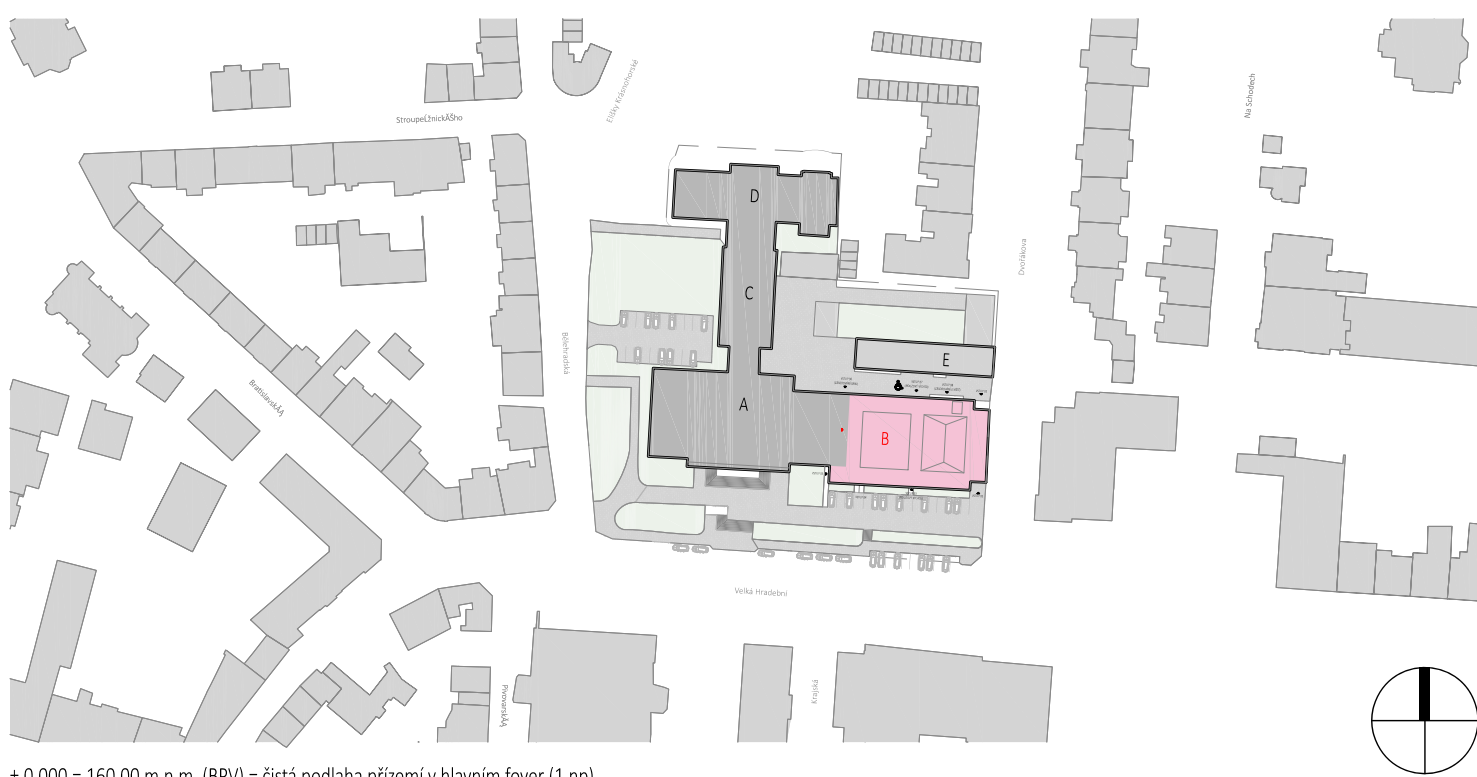

TABULKA MÍSTNOSTÍ									
Číslo	Název	Podlaha	Stěny	Strop	Plocha [m²]	Výška [m]	Objem [m³]	Obvod [m]	
001	PODJEVNÍ STŘEŠNÍ PROSTOR	P35 - STÁVAJÍCÍ EPOXIDOVÝ NÁTĚR	STÁVAJÍCÍ VÝMALBA	ŽB TOPENÝ STROP + STÁVAJÍCÍ VÝMALBA	155,18	3,15	488,82	61,32	
002	KULISY	P35 - STÁVAJÍCÍ EPOXIDOVÝ NÁTĚR	STÁVAJÍCÍ VÝMALBA	ŽB TOPENÝ STROP + STÁVAJÍCÍ VÝMALBA	22,17	3,15	69,83	32,82	
003	NÁPOVĚDA	nejistě	STÁVAJÍCÍ DŘEVĚNÝ OKLAD	nejistě	3,68	3,15	11,59	10,8	
004	ORCHESTRISTÉ	P37 - STÁVAJÍCÍ DŘEVĚNÁ PODLAHA	STÁVAJÍCÍ DŘEVĚNÝ OKLAD	P12 - NOVÝ ROZEBÍRATELNÝ STROP	59,77	2,55	152,41	41,93	
005	CHODBA	P36 - STÁVAJÍCÍ TERRAZO	ST1 - NOVÁ VÝMALBA NA OPRAVENÝ STUK	ŽB TOPENÝ STROP + NOVÁ VÝMALBA	67,2	3,2	215,03	87,35	
006	FVE BATERIE	P10 - NOVÝ EPOXIDOVÝ NÁTĚR NA CEM. STĚRKU	ST8 - NOVÁ OMYVATELNÁ BARVA	ŽB TOPENÝ STROP + NOVÁ VÝMALBA	25,11	3,25	81,6	20,05	
007	FVE BATERIE	P10 - NOVÝ EPOXIDOVÝ NÁTĚR NA CEM. STĚRKU	ST8 - NOVÁ OMYVATELNÁ BARVA	ŽB TOPENÝ STROP + NOVÁ VÝMALBA	14,14	2,5	35,34	15,55	
008	SKLAD	nejistě	nejistě	nejistě	2,31	3,25	7,5	6,44	
009	PODSCHODISTOVÝ PROSTOR	P35 - STÁVAJÍCÍ EPOXIDOVÝ NÁTĚR	ST1 - NOVÁ VÝMALBA NA OPRAVENÝ STUK	ŽB TOPENÝ STROP + NOVÁ VÝMALBA	11,07	3,25	35,97	13,34	
010	SOCIÁLNÍ ZÁŘÍZENÍ	P32 - STÁVAJÍCÍ KERAMICKÁ DLAŽBA	STÁVAJÍCÍ KERAMICKÝ OKLAD	ŽB TOPENÝ STROP + STÁVAJÍCÍ VÝMALBA	17,41	3,25	56,58	17,36	
011	KULISÁŘI	P34 - STÁVAJÍCÍ VINÝLOVÁ PODLAHA	STÁVAJÍCÍ VÝMALBA	ŽB TOPENÝ STROP + STÁVAJÍCÍ VÝMALBA	14,42	3,25	46,87	15,52	
012	OSVĚTLOVACÍ	P34 - STÁVAJÍCÍ VINÝLOVÁ PODLAHA	STÁVAJÍCÍ VÝMALBA	ŽB TOPENÝ STROP + STÁVAJÍCÍ VÝMALBA	11,15	3,25	36,25	14,16	
013	REKVISITY	P34 - STÁVAJÍCÍ VINÝLOVÁ PODLAHA	STÁVAJÍCÍ VÝMALBA	ŽB TOPENÝ STROP + STÁVAJÍCÍ VÝMALBA	10,64	3,25	34,57	13,9	
014	HUDEBNÍČI	P34 - STÁVAJÍCÍ VINÝLOVÁ PODLAHA	STÁVAJÍCÍ VÝMALBA	ŽB TOPENÝ STROP + STÁVAJÍCÍ VÝMALBA	33,08	3,25	107,51	24,32	
015	CHODBA	P36 - STÁVAJÍCÍ TERRAZO	ST1 - NOVÁ VÝMALBA NA OPRAVENÝ STUK	ŽB TOPENÝ STROP + NOVÁ VÝMALBA	5,73	3,25	18,63	9,65	
016	UKLID	P09 - NOVÁ KERAMICKÁ DLAŽBA	ST6 - NOVÝ KERAMICKÝ OKLAD	ŽB TOPENÝ STROP + STÁVAJÍCÍ VÝMALBA	3,93	3,25	12,76	7,95	
017	PODSCHODISTOVÝ PROSTOR	P35 - STÁVAJÍCÍ EPOXIDOVÝ NÁTĚR	ST1 - NOVÁ VÝMALBA NA OPRAVENÝ STUK	ŽB TOPENÝ STROP + NOVÁ VÝMALBA	11,07	3,2	35,41	13,34	
018	PODSCHODISTOVÝ PROSTOR	P35 - STÁVAJÍCÍ EPOXIDOVÝ NÁTĚR	STÁVAJÍCÍ OMYVATELNÁ BARVA	ŽB TOPENÝ STROP + STÁVAJÍCÍ VÝMALBA	3,49	1,5	5,23	8,45	
019	VZT	P10 - NOVÝ EPOXIDOVÝ NÁTĚR NA CEM. STĚRKU	ST8 - NOVÁ OMYVATELNÁ BARVA	ŽB TOPENÝ STROP + NOVÁ VÝMALBA	35,39	3,25	115,01	27,6	
020	SKLAD	P35 - STÁVAJÍCÍ EPOXIDOVÝ NÁTĚR	ST1 - NOVÁ VÝMALBA NA OPRAVENÝ STUK	ŽB TOPENÝ STROP + NOVÁ VÝMALBA	2,07	2	4,14	6,17	
021	PROSTOR POD SCHODY	P35 - STÁVAJÍCÍ EPOXIDOVÝ NÁTĚR	ST1 - NOVÁ VÝMALBA NA OPRAVENÝ STUK	ŽB TOPENÝ STROP + NOVÁ VÝMALBA	3,65	3,15	11,5	7,76	
022	HUDEBNÍČI	p37 - STÁVAJÍCÍ OSB PODLAHA	STÁVAJÍCÍ VÝMALBA	ŽB TOPENÝ STROP + STÁVAJÍCÍ VÝMALBA	31,14	4,8	149,48	22,53	
023	HUDEBNÍČI	p37 - STÁVAJÍCÍ OSB PODLAHA	STÁVAJÍCÍ VÝMALBA	STÁVAJÍCÍ VÝMALBA	13,14	4,8	63,07	15,22	

Součet: 3324,88

Celková plocha [m²]: 1094,3

3+1 architekti

GENERALNÍ PROJEKTANT

KONTAKT

3+1 architekti s.r.o.
Slavičkova 269/1
400 01 Ústí nad Labem
www.31architekti.cz
IČO: 076 188 91

STAVEBNÍK

KONTAKT

KSÚL
Kulturní středisko

**DŮM KULTURY
NÁRODNÍ DŮM
LETNÍ KINO**

Kulturní středisko města Ústí nad Labem,
příspěvková organizace
Velká Hradební 2336/B
401 00 Ústí nad Labem
IČ: 00673803
zastoupené ředitelem Ing. Janem Krasničkou

INVESTOR

KONTAKT

Ústí
Ústí nad Labem

Statutární město Ústí nad Labem
Velká Hradební 2336/B
401 00 Ústí nad Labem
IČ: 00673803
ID OS: vrbh2
IČO: 00081531 / DIČ: CZ00081531

PROJEKTANT ČÁSTI DOKUMENTACE

KONTAKT

3+1 architekti s.r.o.
Slavičkova 269/1
400 01 Ústí nad Labem
www.31architekti.cz
IČO: 076 188 91

Hlavní inženýr projektu

KONTAKT

Ing. arch. Jan Hanciník
architekt, 3+1 architekti, s.r.o.

t/ +420 723 660 203
e/ hancinik@31architekti.cz

ZODPOVĚDNÝ PROJEKTANT

KONTAKT

Ing. arch. Pavel Plánicka
autORIZOVANÝ architekt ČKA č. 03 397

t/ +420 770 040 392
e/ planicka@31architekti.cz

VÝPRAVNÍK

KONTAKT

Ing. arch. Jan Hanciník
architekt, 3+1 architekti, s.r.o.

t/ +420 723 660 203
e/ hancinik@31architekti.cz

STAVBA

MÍSTO STAVBY

Velká Hradební 1025/19
400 01 Ústí nad Labem - město
parc. číslo: 2148/1
KU Ústí nad Labem (774871)

STUPĚŇ DOKUMENTACE

ČÍSLO ZAKÁZKY

P210

ČÍSLO PÁRE

ČÁST PROJEKTOVÉ DOKUMENTACE

D.1.1. ARCHITECTONICKO - STAVEBNÍ - NAVRHOVÁNÝ STAV

FORMÁT

841 x 594 mm

MĚŘÍTKO

1:100

Č. VÝKRESU

A.12

DŮM KULTURY V ÚSTÍ NAD LABEM REVITALIZACE BUDOVY B - ETAPA II

DPS

Dokumentace pro provedení stavby

DATA VÝSTUPU

24. května 2024