


ČÍSLO	NÁZEV	PLOCHA [m²]	PODLAHY	STĚNY	STROPY
0.01	SKLAD	12,28	KERAMICKÁ DLÁŽBA	KERAM. OBKLAD v.2m	OMÍTKA + MALBA, s.v. 3,25m
0.02	PŘÍPRAVNA	20,42	KERAMICKÁ DLÁŽBA	KERAM. OBKLAD v.2m	OMÍTKA + MALBA, s.v. 3,25m
0.03	CHLADIČÍ BOX 1	5,10	KERAMICKÁ DLÁŽBA	OMYVATELNÝ NÁTĚR	IZOLAČNÍ PODHLED, s.v. 2,64m
0.04	CHLADIČÍ BOX 2	5,10	KERAMICKÁ DLÁŽBA	OMYVATELNÝ NÁTĚR	IZOLAČNÍ PODHLED, s.v. 2,64m
0.05	PŘEDSÍN - BOXY	7,48	BETONOVÁ MAZANINA	OMYVATELNÝ NÁTĚR	IZOLAČNÍ PODHLED, s.v. 2,64m
celkem		50,38m²			

LEGENDA:


- STÁVAJÍCÍ KONSTRUKCE
- ŘEŠENÝ PROSTOR
- BOURANÉ KONSTRUKCE
- STÁVAJÍCÍ ROZVOD VYTÁPĚNÍ
- STÁVAJÍCÍ ROZVOD KANALIZACE

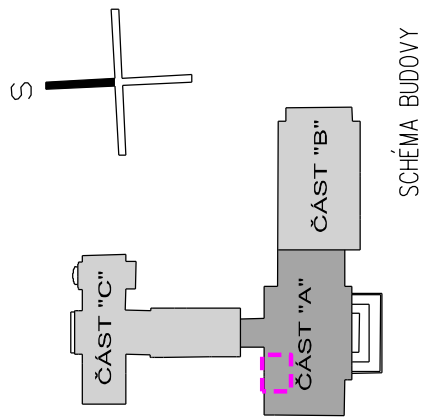

UPOZORNĚNÍ:

TATO PROJEKTOVÁ DOKUMENTACE BYLA ZPRACOVÁNA PRO ÚČELY VYDÁNÍ STAVEBNÍHO POVOLENÍ DLE VYHLÁŠKY č. 499/2006Sb PO NOVELE OD ROKU 2018 VE ZNĚNÍ VYHLÁŠKY 62/2013Sb. A OBSAHUJE VEŠKERÉ POTŘEBNÉ NALEŽITOSTI. TATO DOKUMENTACE NENAHRAZUJE DOKUMENTACI PRO PROVEDENÍ STAVBY!

zo. projektant: ing. arch. Josef Kvaš		datum: 03/2024	arsa ARCHITEKTONICKO-STAVEBNÍ ATELIER ING. ARCH. JOSEF KVAŠ BŘEŽHOVSKÁ 65/5, ÚSTÍ N. LABEM IČO 120 416 11 mob: 60559624
ved. projektant: ing. arch. Josef Kvaš		stupeň: DSP	
vypracoval: ing. arch. Jakub Stránský		měřítko: 1:50	
místo: Velká Hradební 1025/19, 400 01 Ústí nad Labem	kraj: Ústecký		
stavebník: Kulturní středisko města Ústí nad Labem, p.o. Velká Hradební 619/33, 400 01 Ústí nad Labem			
akce: Kelímkové centrum Kulturního střediska města Ústí nad Labem			
oddíl: D.1.1 Architektonicko - stavební řešení			
výkres: Půdorys 1.PP - BOURACÍ PRÁCE			č.výkresu: D.1.1.03

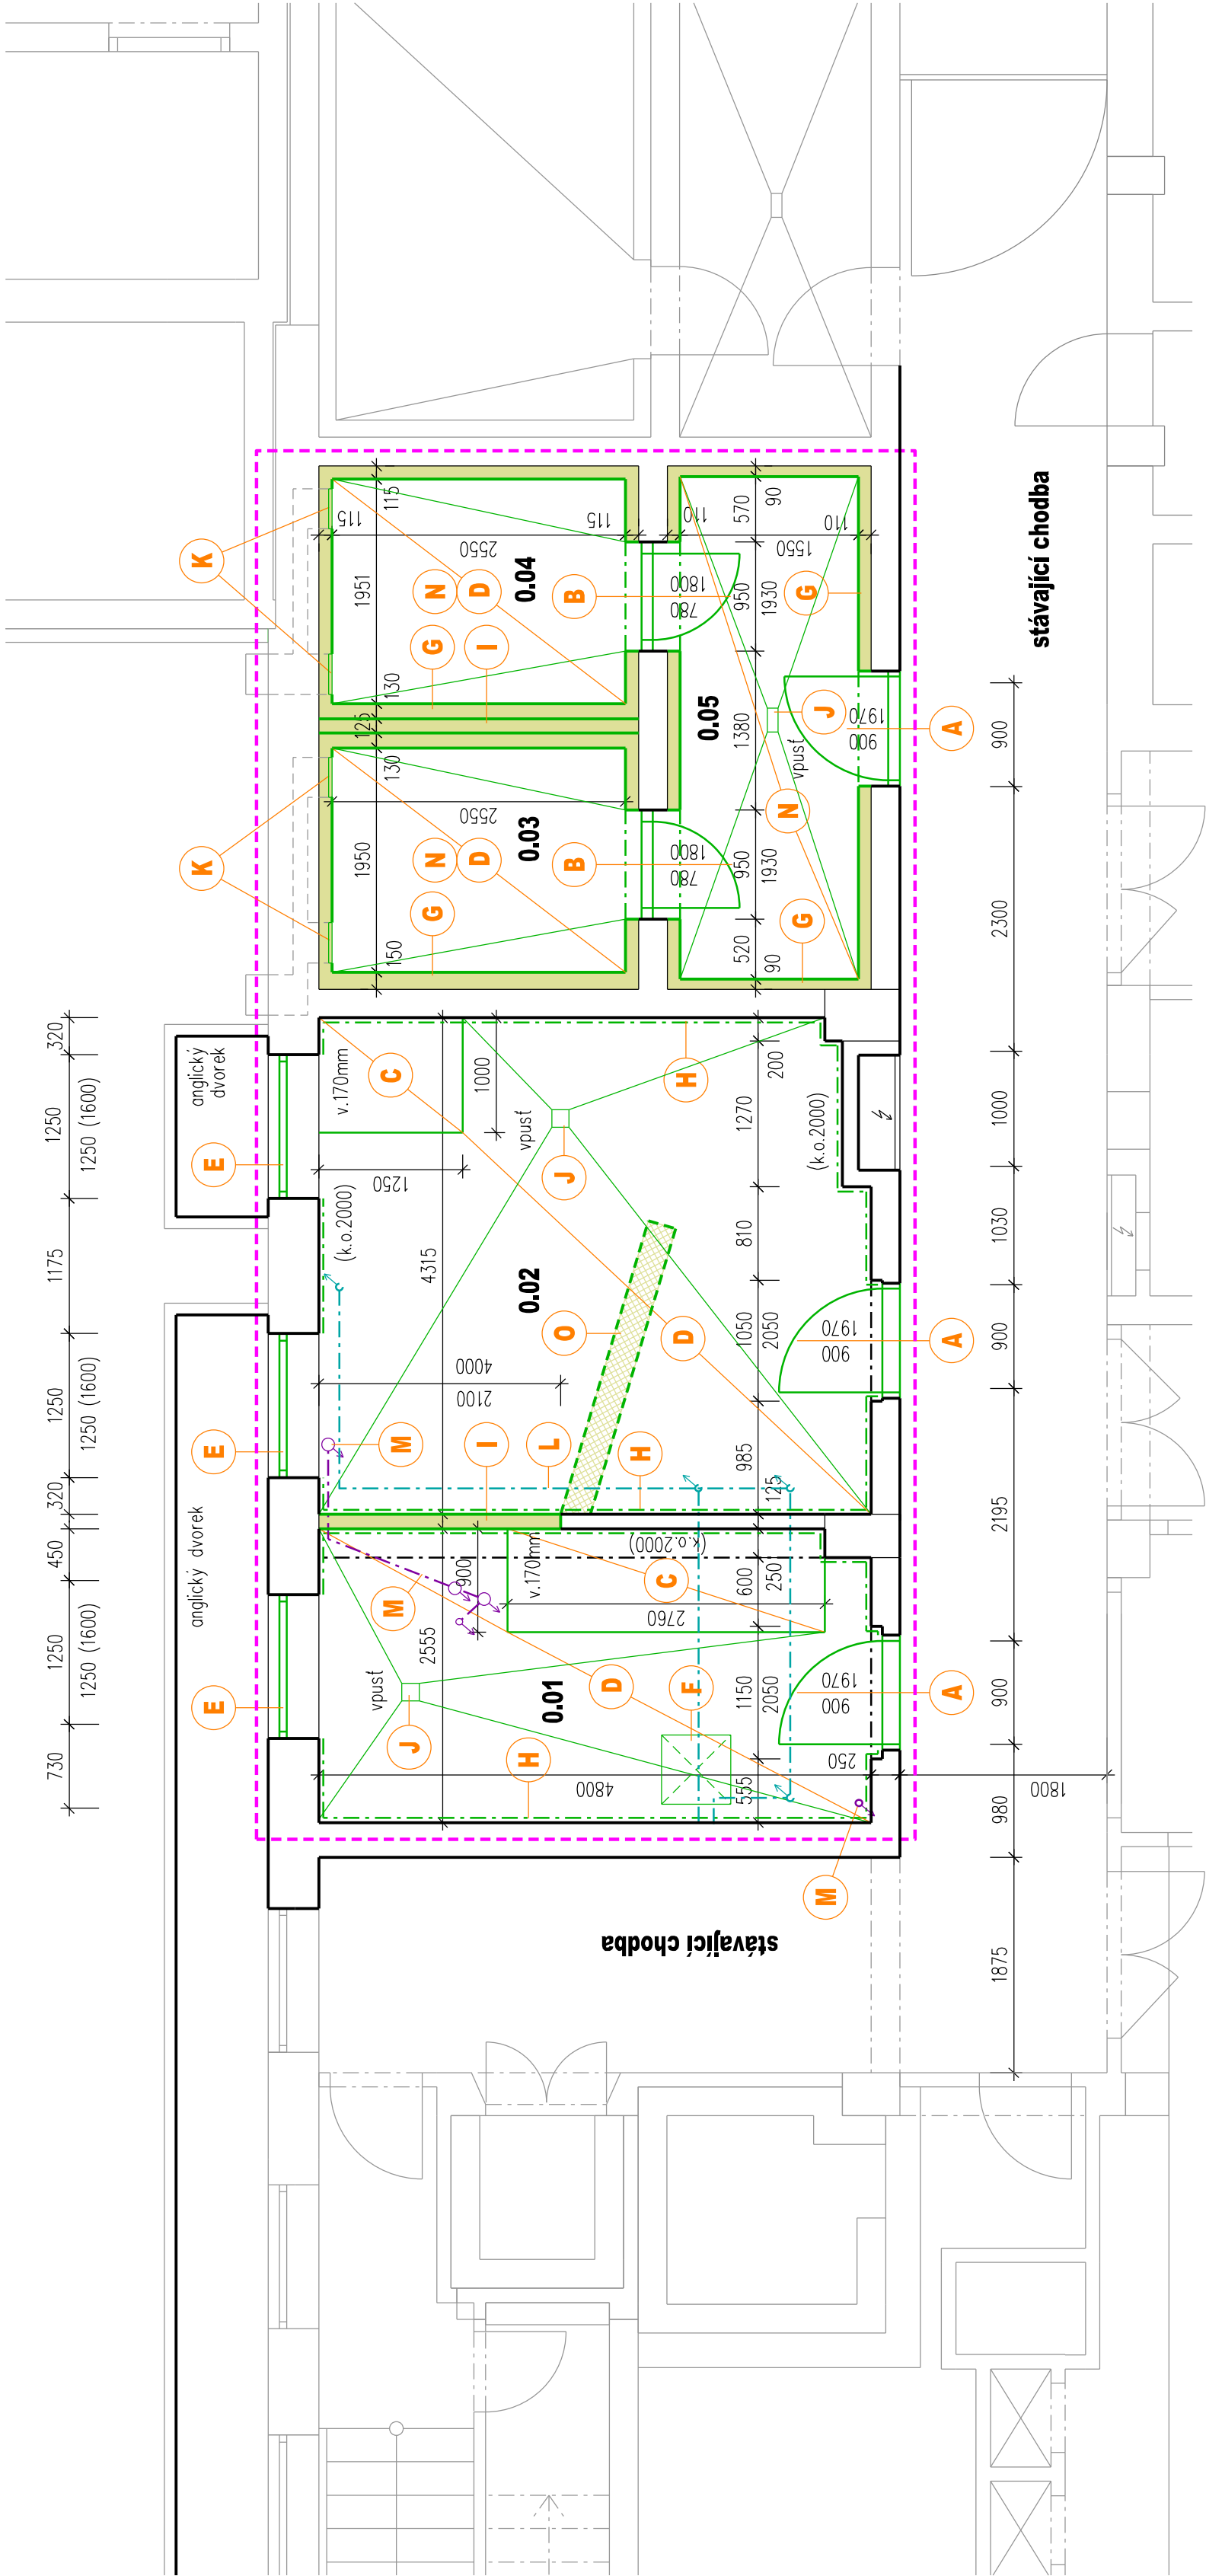

- A**

Vysazení křídla, včetně vybourání ocelové zárubně
- B**

Vysazení křídla, včetně vybourání dřevěné zárubně
- C**

Vybourání betonového schůdku v. 170mm
- D**

Vybourání stávající keramické dlažby
- E**

Vybourání stávajících oken z dřevěných profilů
- F**

Vybourání stávajícího poklopu kanalizace
- G**

Odstornění izolčního obkladu stěn
- H**

Osekání stávajícího keramického obkladu
- I**

Vybourání zděné příčky
- J**

Vybourání podlahové vpusti
- K**

Vybourání ocelových dvírek 4ks a demontáž 2ks ventilátoru
- L**

Odstornění tep. izol. z rozvodů vytápění
- M**

Demontáž kanalizačního potrubí
- N**

Odstornění izolačního obkladu stropu
- O**

Vybourání drážky pro rozvod kanalizace dl. 2,7m, š. 250mm a hl. 300mm

Poznámka:
Ve všech dotčených místnostech bude ze 100% odstraněna stávající omítka stěn a stropů.

Izolční obklad stěn a stropů v m.č. 0.03, 0.04 a 0.05 je tvořen papírovou voštinou tl.120mm s omítkou vyztuženou drátěným pletivem (20mm) a opatřenou omyvatelným nátěrem.

V m.č. 0.01 bude demontována ocelová konstrukce zavěšená na stěně vpravo od dveří.