



 DVEŘNÍ MŘÍŽKA S NAZNAČENÝM SMĚREM TOKU VZDUCHU

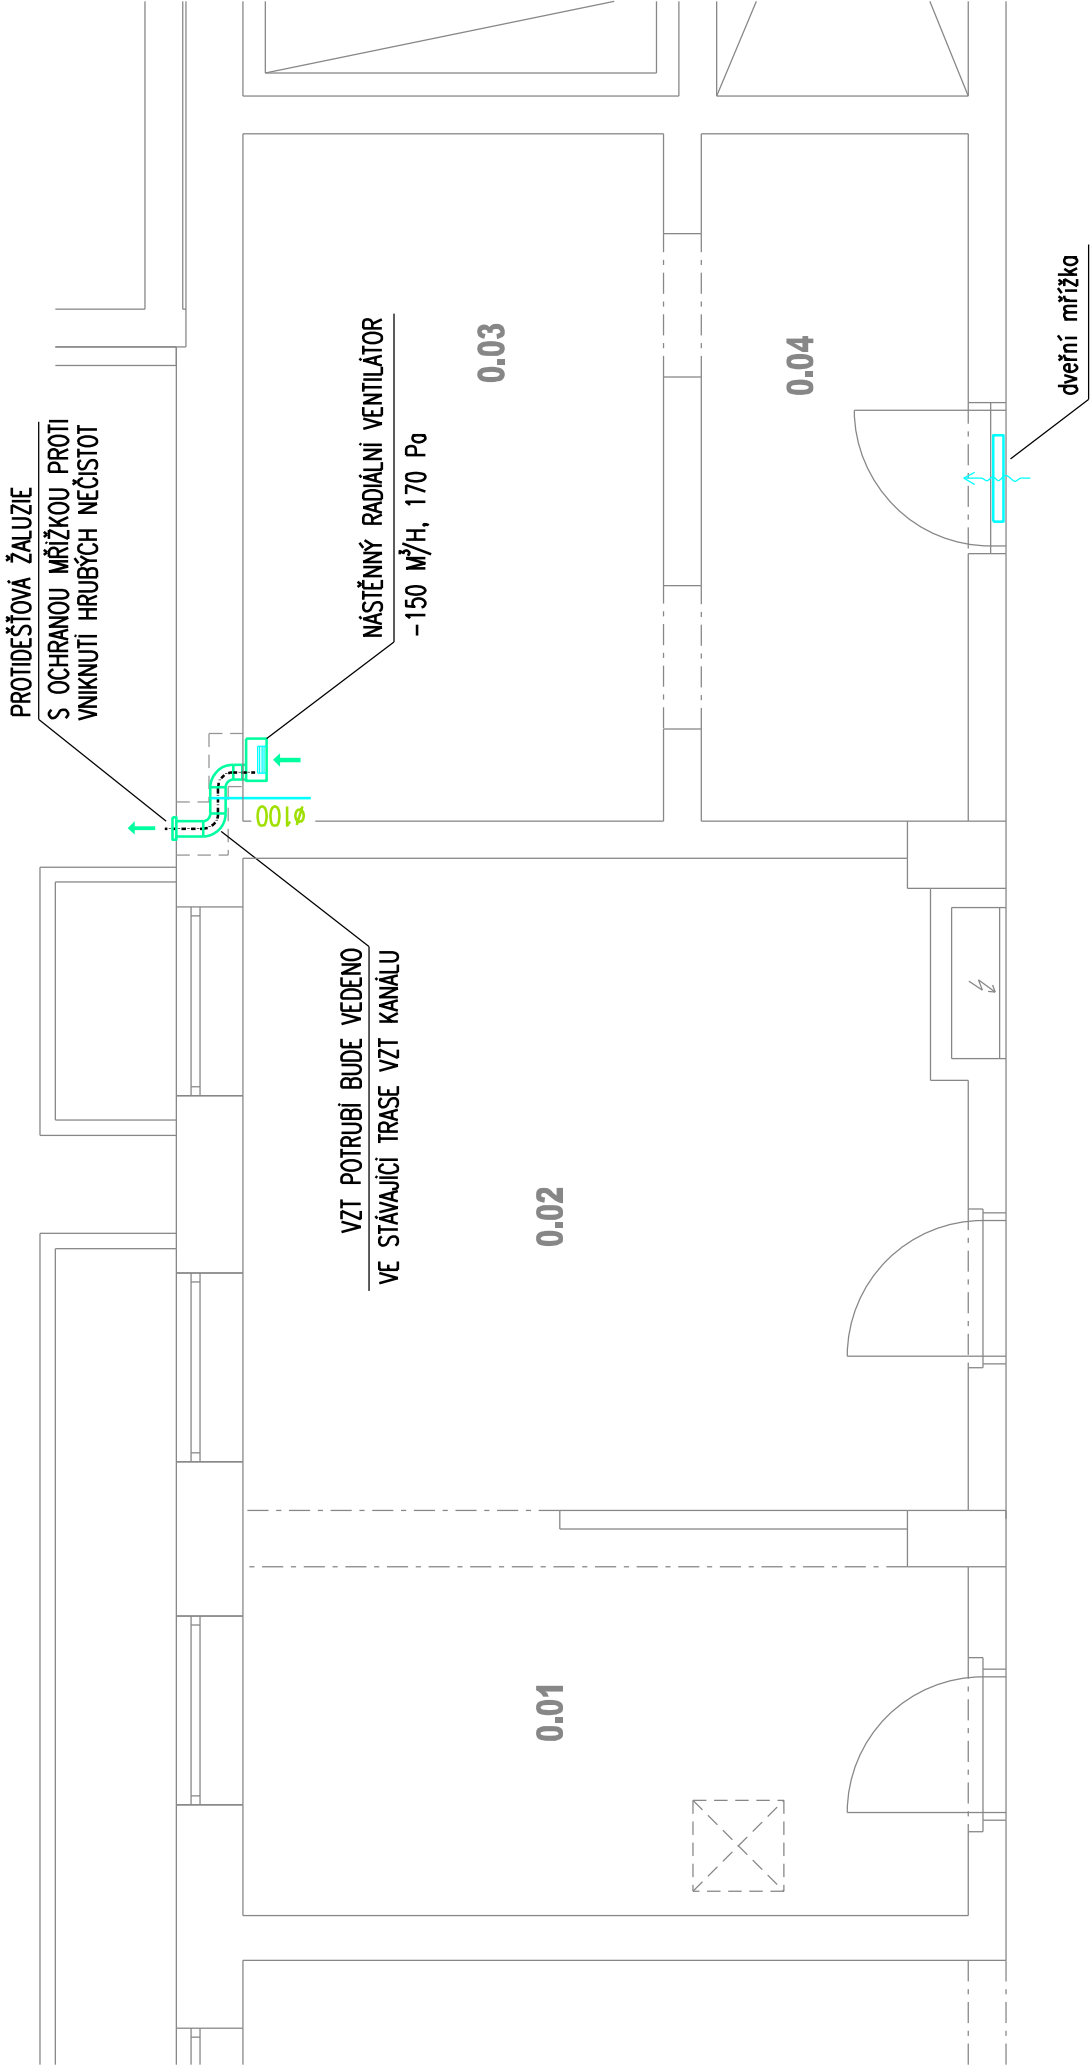

chodba

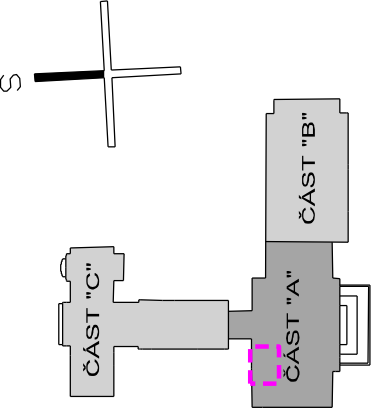

SCHEMA BUDOVY

UPOZORNĚNÍ:

TATO PROJEKTOVÁ DOKUMENTACE BYLA ZPRACOVÁNA PRO ÚČELY VYDÁNÍ STAVEBNÍHO POVOLENÍ DLE VYHLÁŠKY č. 499/2006Sb PO NOVELE OD ROKU 2018 VE ZNĚNÍ VYHLÁŠKY 62/2013Sb. A OBSAHUJE VEŠKERÉ POTŘEBNÉ NÁLEŽITOSTI. TATO DOKUMENTACE NENAHRAZUJE DOKUMENTACI PRO PROVEDENÍ STAVBY!

zo. projektant: ing. arch. Josef Kvaš		datum: 03/2024	arsa ARCHITEKTONICKO-STAVEBNÍ ATELIER ING. ARCH. JOSEF KVAŠ BRETHOVENOVA 65/5, ÚSTÍ N. LABEM ICO 120 416 11 mob: 605259254
ved. projektant: ing. arch. Josef Kvaš		stupeň: DSP	
vypracoval: ing. Bohumil Hrotek		měřítko: 1:50	
místo: Velká Hradební 1025/19, 400 01 Ústí nad Labem		kraj: Ústecký	
stavebník: Kulturní středisko města Ústí nad Labem, p.o. Velká Hradební 619/33, 400 01 Ústí nad Labem			
akce: Kelímkové centrum Kulturního střediska města Ústí nad Labem			
oddíl: D.1.1 Architektonicko - stavební řešení			
výkres: Půdorys 1.PP - VZT		č.výkresu: D.1.1.09	

LEGENDA MÍSTNOSTÍ

ČÍSLO	NÁZEV	PLOCHA [m²]	PODLAHY	STĚNY	STROPY
0.01	PŘÍPRAVNA KELÍMKŮ	12,28	EPOXIDOVÁ STĚRKA	OMYVATELNÝ NÁTĚR v.2m	OMÍTKA + MALBA, s.v. 3,25m
0.02	MYTÍ KELÍMKŮ	20,42	EPOXIDOVÁ STĚRKA	OMYVATELNÝ NÁTĚR v.2m	OMÍTKA + MALBA, s.v. 3,25m
0.03	SKLAD KELÍMKŮ	12,66	EPOXIDOVÁ STĚRKA	OMYVATELNÝ NÁTĚR v.2m	OMÍTKA + MALBA, s.v. 2,80m
0.04	PŘEDSÍŇ SKLADU	8,14	EPOXIDOVÁ STĚRKA	OMYVATELNÝ NÁTĚR v.2m	OMÍTKA + MALBA, s.v. 2,80m
celkem		53,50m²			