


Příloha č. 3.1
Křižovatka - vlečné křivky
průjezdy přímo

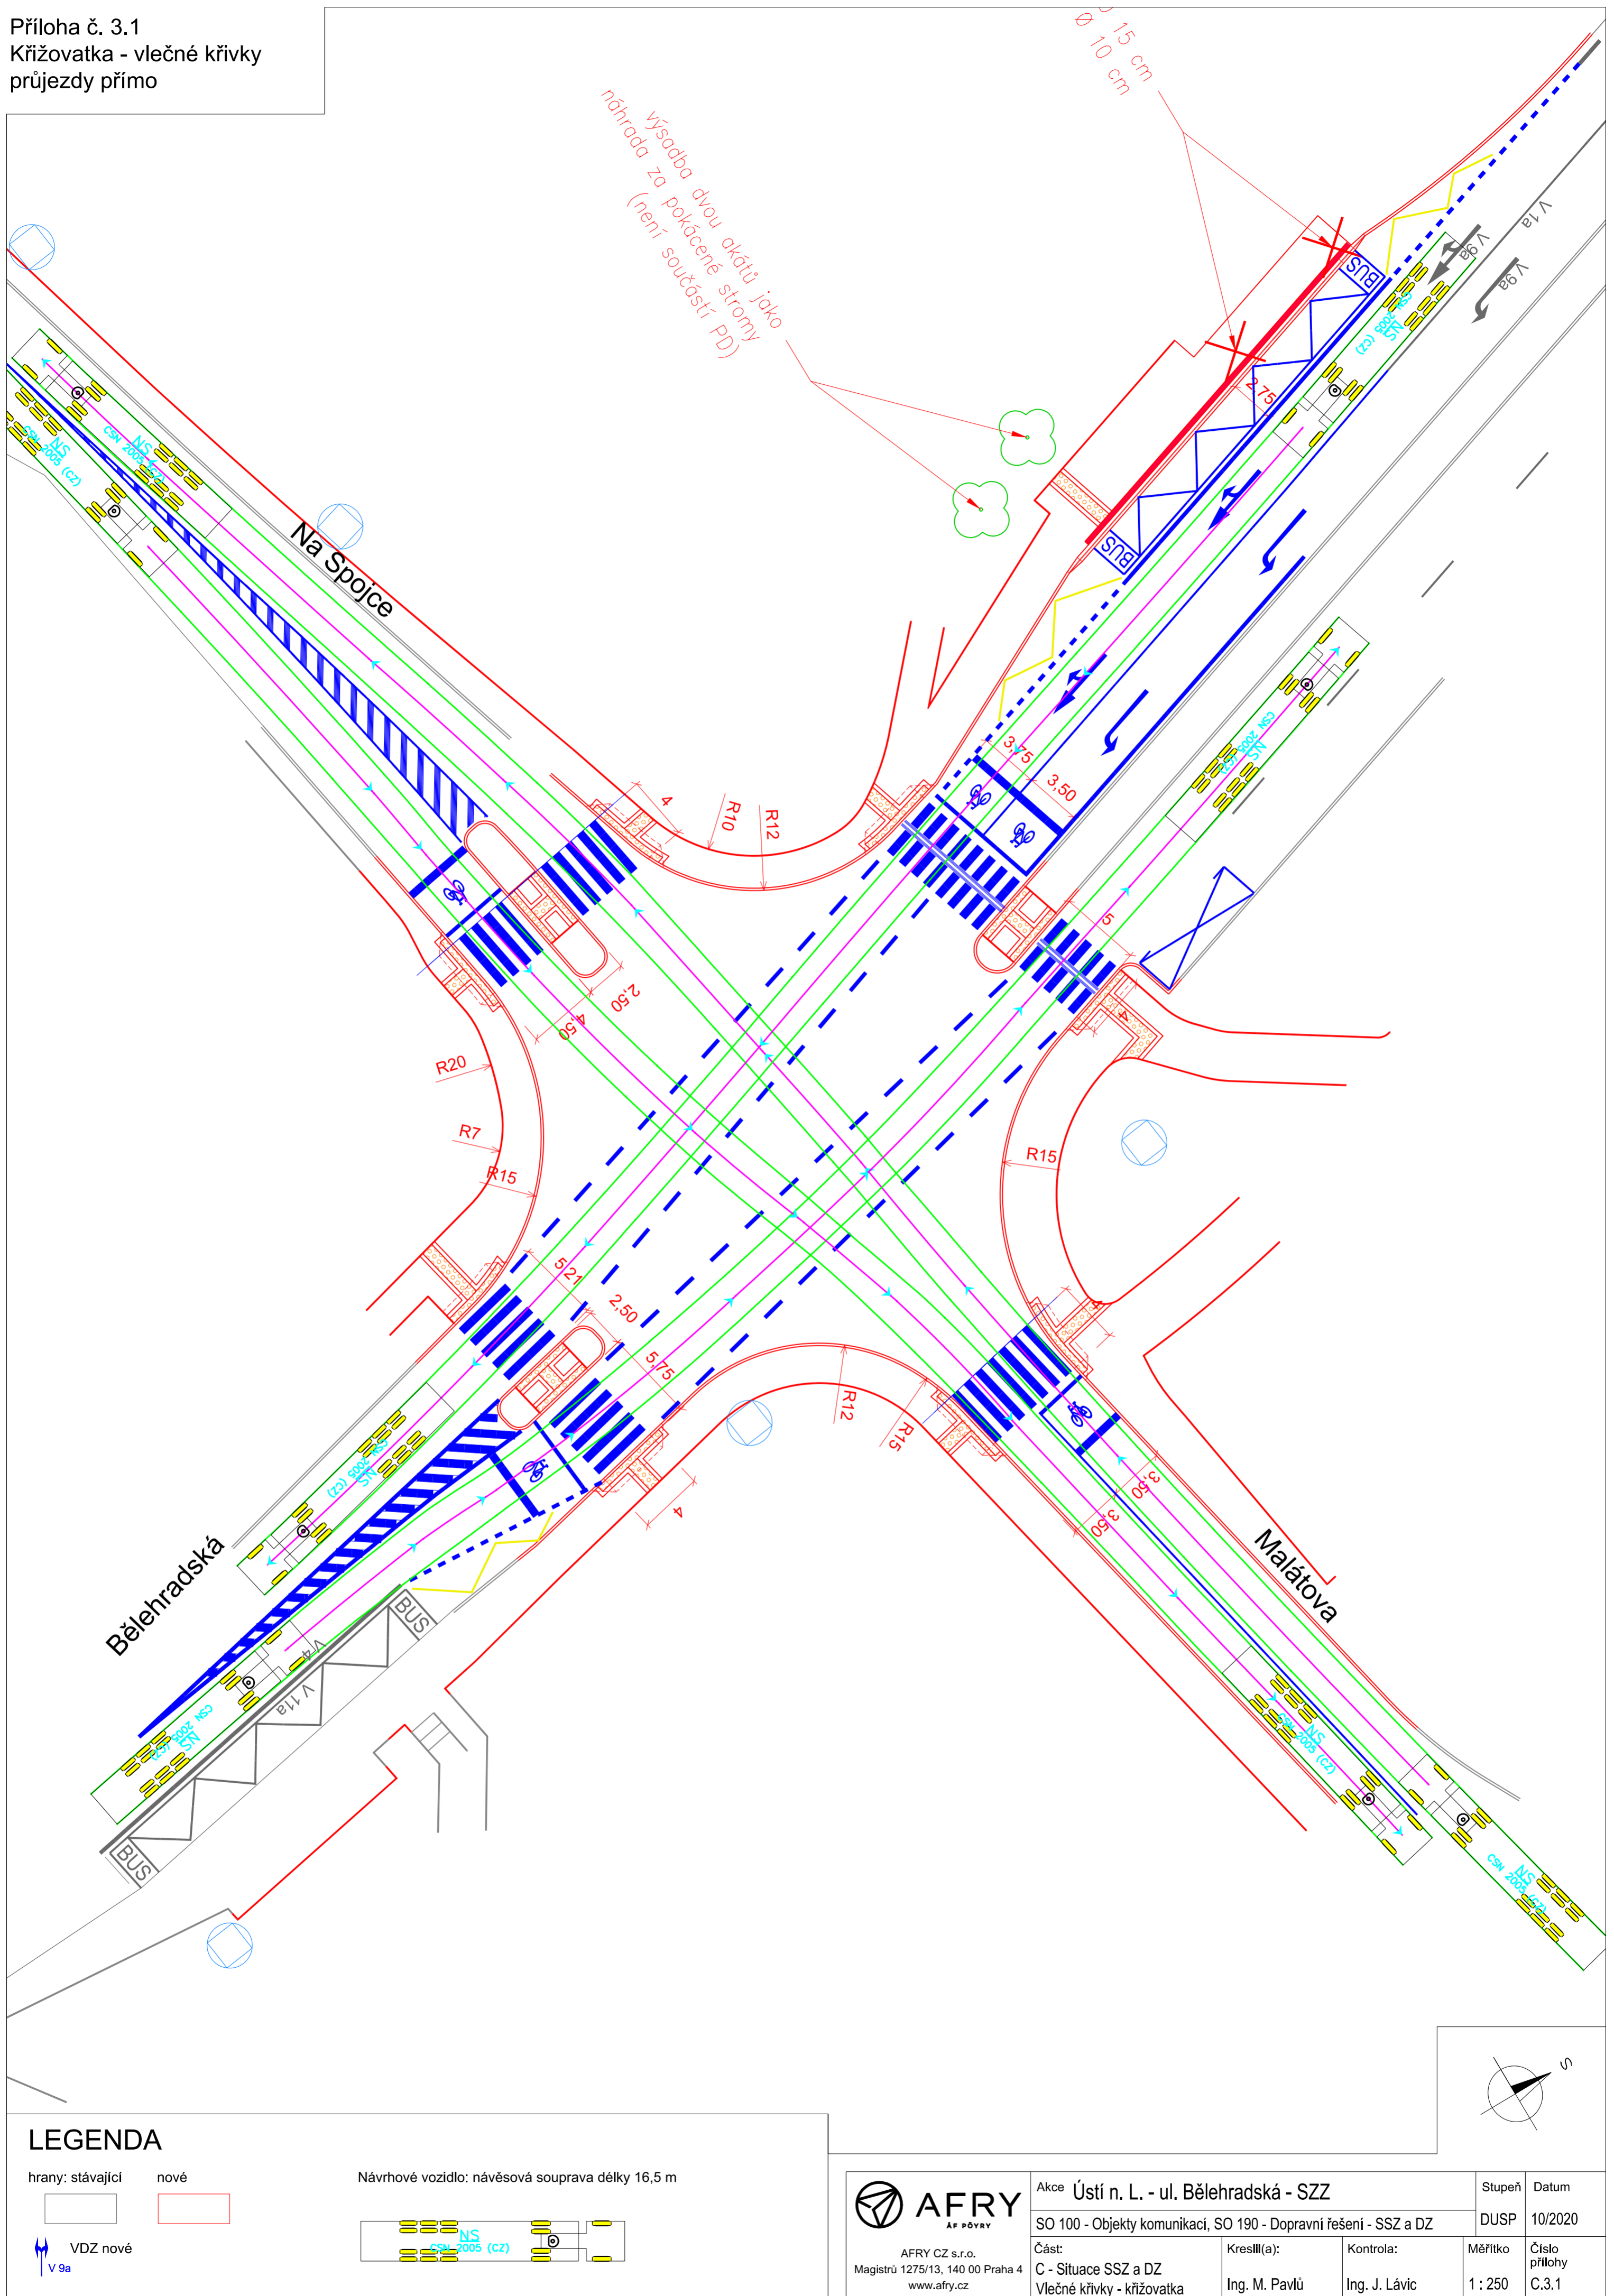

LEGENDA

hrany: stávající

nové

Návrhové vozidlo: návěšová souprava délky 16,5 m



VDZ nové



AFRY CZ s.r.o.
Magistrů 1275/13, 140 00 Praha 4
www.afry.cz

Akce Ústí n. L. - ul. Bělehradská - SZZ

SO 100 - Objekty komunikací, SO 190 - Dopravní řešení - SSZ a DZ

Část:
C - Situace SSZ a DZ
Vlečné křivky - křižovatka

Kreslil(a):	
Ing. M. Pa	


Kontrola:
Ing. J. Lávic

Stupeň	Datum
--------	-------

DUSP	10/2020
------	---------

Měřítko	Číslo přílohy
1 : 250	C.3.1

Příloha č. 3.1
Křižovatka - vlečné křivky
oblouky - první část

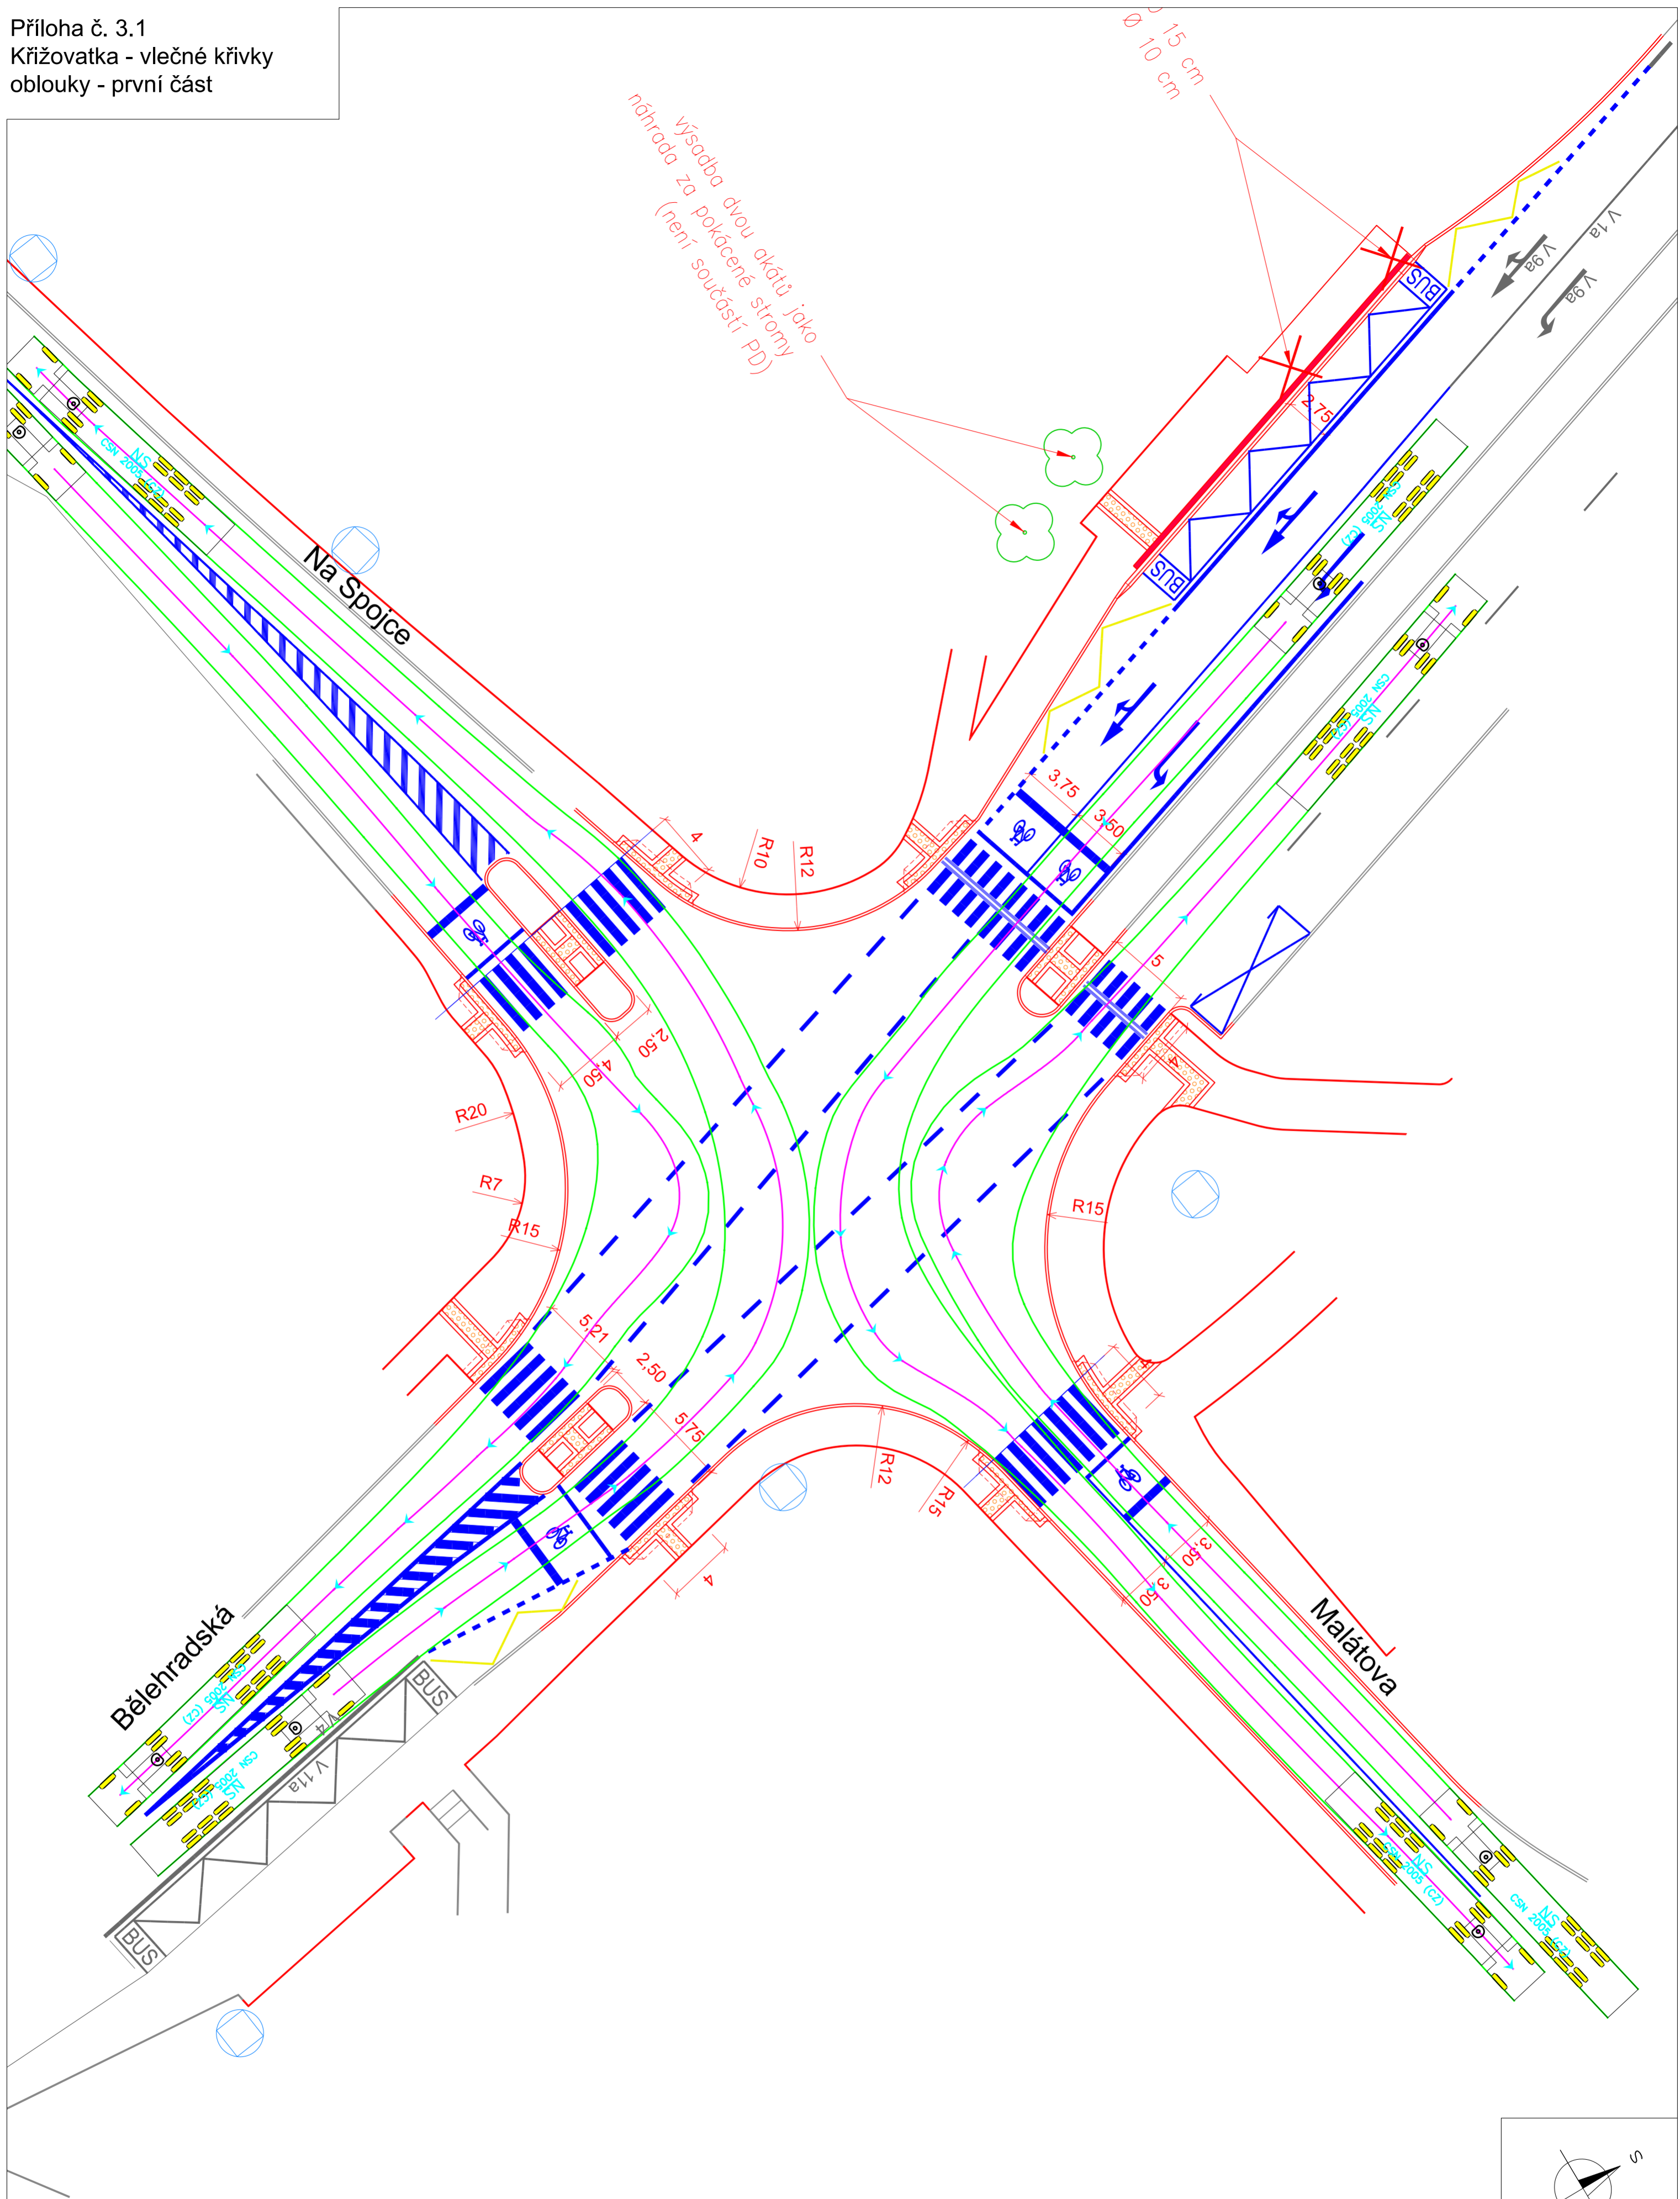

LEGENDA

hrany: stávající

nové

Návrhové vozidlo: návěšová souprava délky 16,5 m



VDZ nové



AFRY
AE PÖYRY

AFRY CZ s.r.o.
Magistrů 1275/13, 140 00 Praha 4
www.afry.cz

Akce Ústí n. L. - ul. Bělehradská - SZZ

SO 100 - Objekty komunikací, SO 190 - Dopravní řešení - SSZ a DZ

Část:
C - Situace SSZ a DZ
Vlečné křivky - křižovatka

Kreslil(a):	
Ing. M. Pa	

Kontrola:
Ing. J. Láv

Stupeň	
--------	--


Datum

DUSP

10/2020

Měřítka
1 : 250

Číslo
přílohy
C.3.2

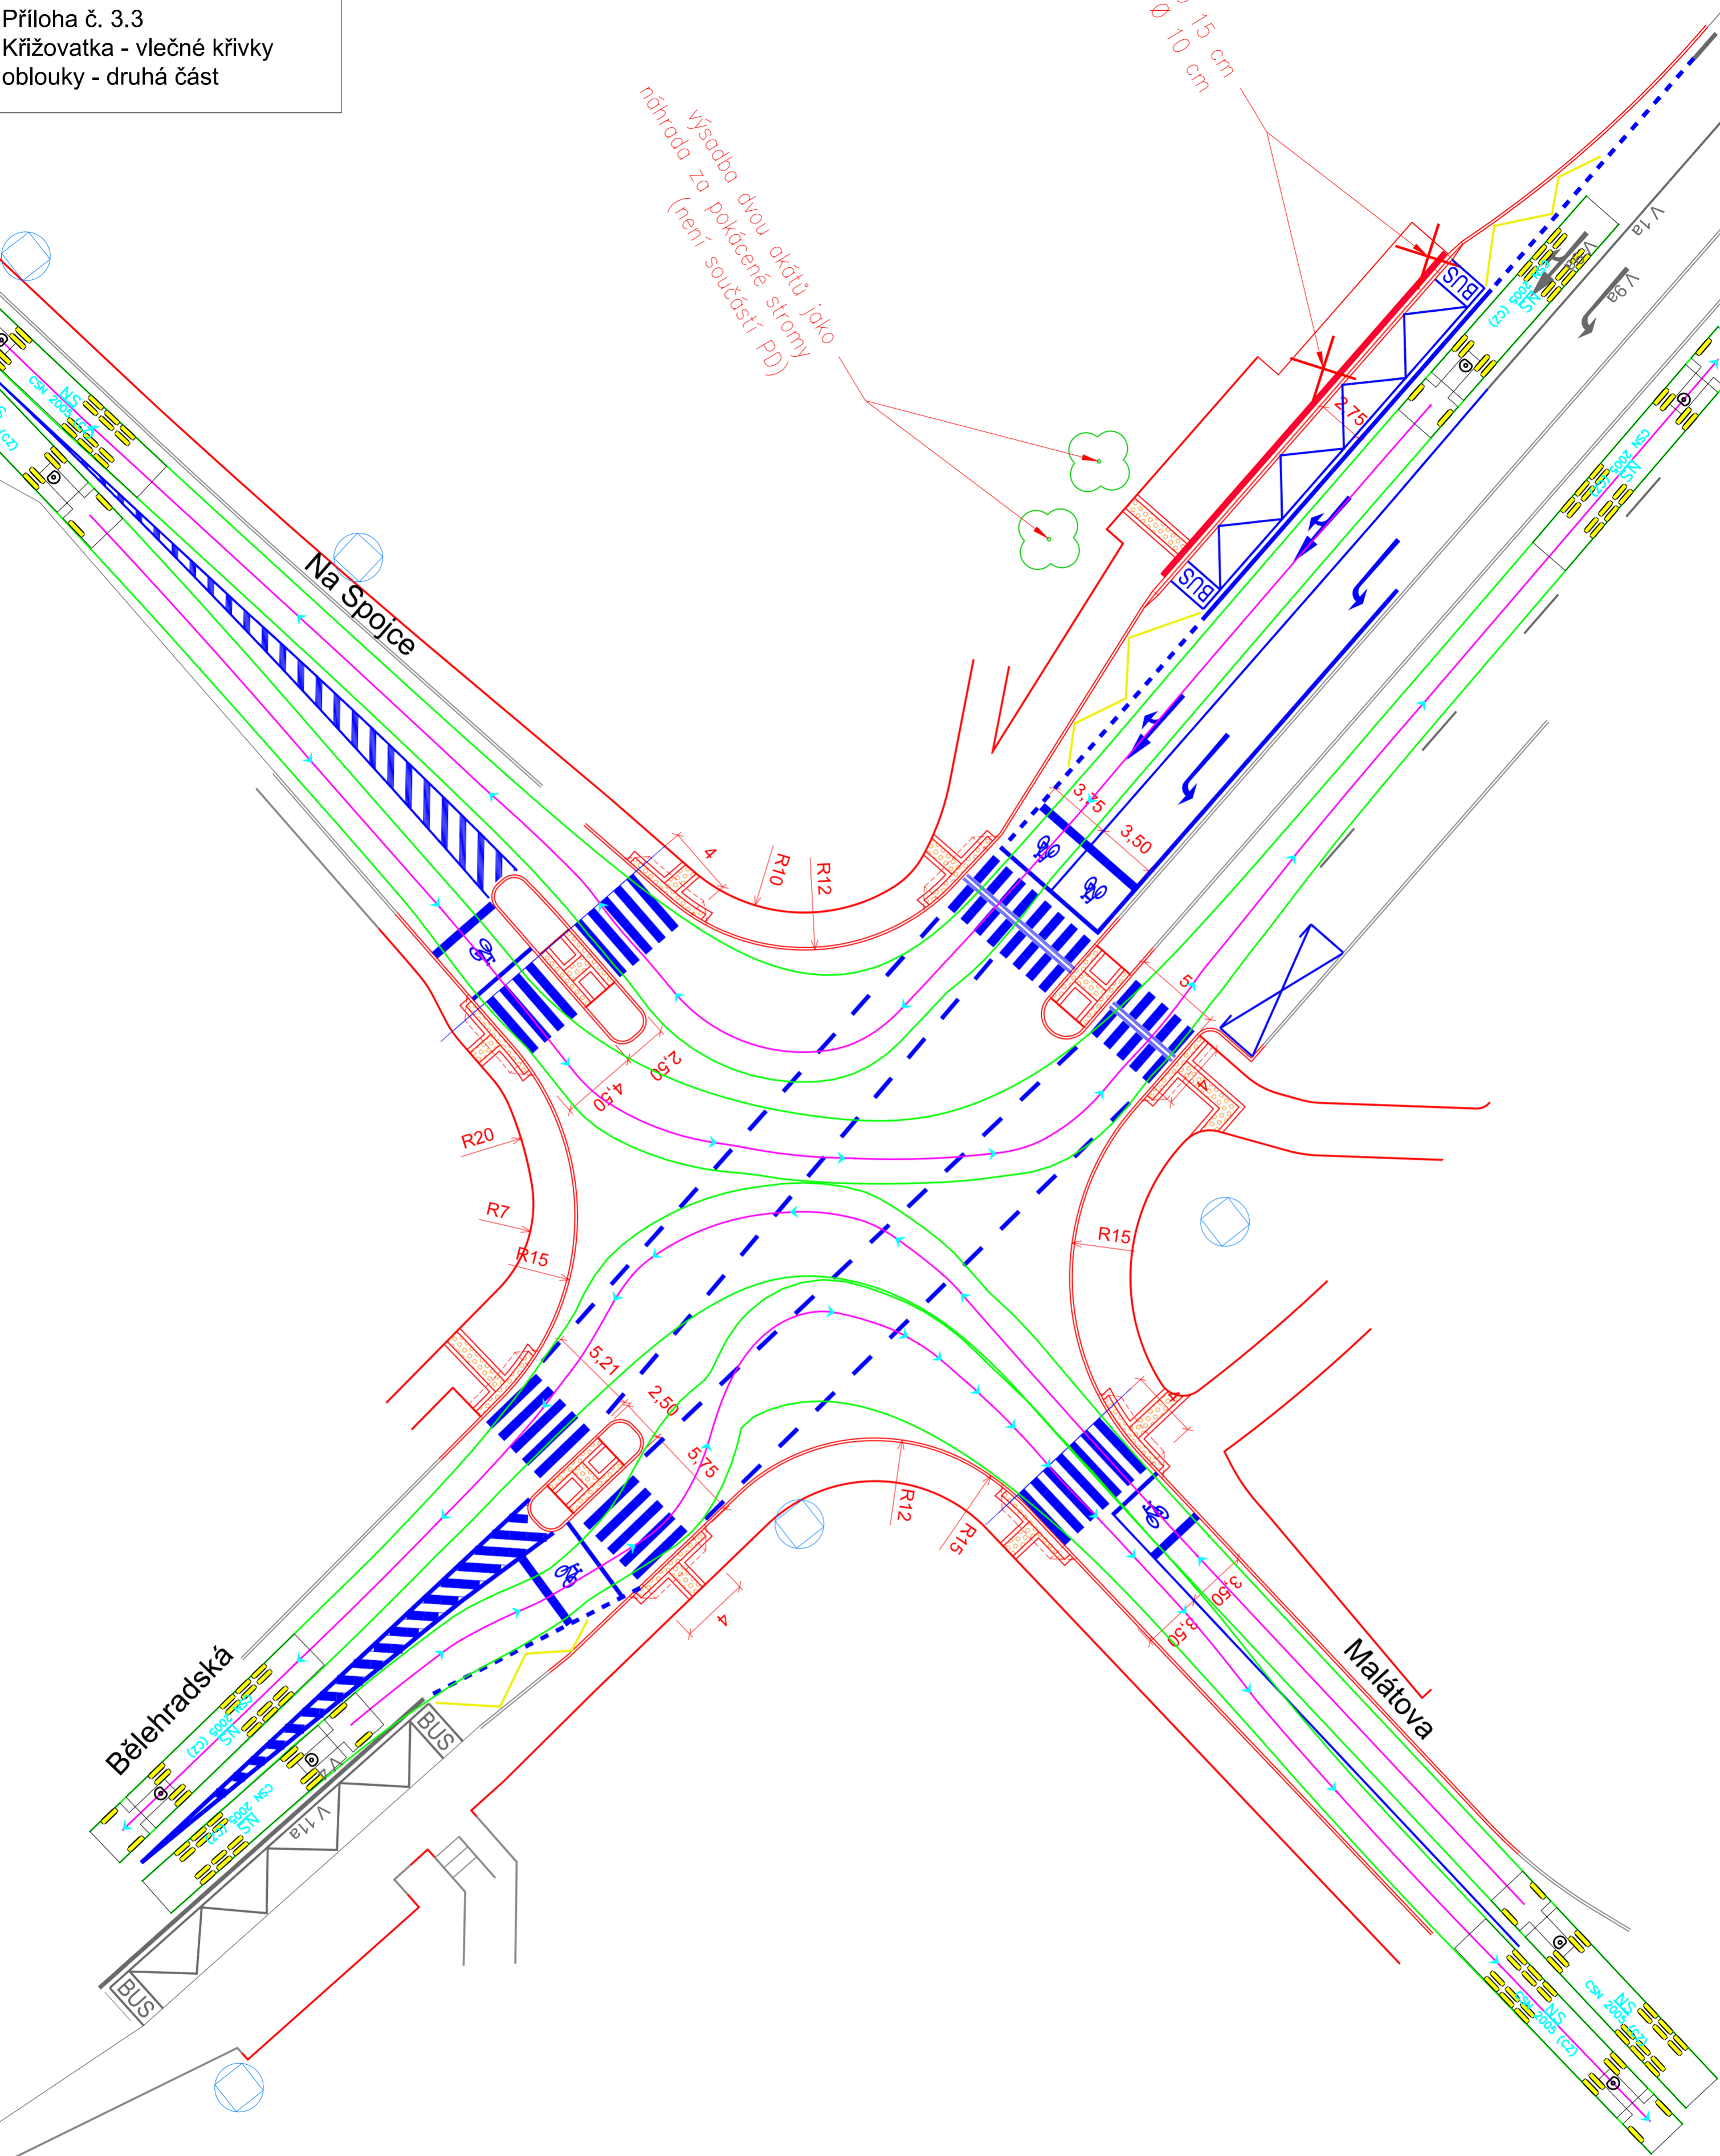

LEGENDA

hrany: stávající

nové

VDZ nové

V 9a

Návrhové vozidlo: návěšová souprava délky 16,5 m

NS

CSN 2005 (CZ)

<div><div>AFRY</div><div>AF PORY</div></div> <div>AFRY CZ s.r.o. Magistrů 1275/13, 140 00 Praha 4 www.afry.cz</div>	Akce Ústí n. L. - ul. Bělehradská - SZZ			Stupeň	Datum
	SO 100 - Objekty komunikací, SO 190 - Dopravní řešení - SSZ a DZ			DUSP	10/2020
Část: C - Situace SSZ a DZ Vlečné křivky - křižovatka		Kreslil(a): Ing. M. Pavlů	Kontrola: Ing. J. Lávic	Měřítko 1 : 250	Číslo přílohy C.3.3