

LEGENDA MATERIÁLŮ

□ STÁVAJÍCÍ KONSTRUKCE ZACHOVÁVANÉ

□ KONSTRUKCE NOVÉ

POZNÁMKA OBECNÁ

VZHLEDEM K CELKOVÉ NEROVNOSTI, NEPRÁVÝCH ÚHLŮ JEDNOTLIVÝCH MÍSTNOSTÍ, ODKLON OD SVISLICE, NĚKTERÝCH NEPŘÍSTUPNÝCH MÍST atp. MŮŽE DOCHÁZET K JEDNOTLIVÝM ODCHYLKÁM OPROTI ZAMÉŘENÉMU STÁVAJÍCÍMU STAVU. V JEDNOTLIVÝCH MÍSTNOSTECH MŮŽE TATO ODCHYLKA BÝT AŽ 5%. PRÍZPŮSOBENO DLE NÁVAZNOSTI NA OSTATNÍ KONSTRUKCE.


ZA PŘÍPADNÉ ZMĚNY OPROTI SCHVÁLENÉ PROJEKTOVÉ DOKUMENTACI, KTERÉ NEBUDOU POTVRZENY/SCHVÁLENY GENERÁLNÍM PROJEKTANTEM STAVBY, NENESE GENERÁLNÍ PROJEKTANT ŽÁDNOU ZODPOVĚDNOST

SAMOSTATNĚ JSOU ŘEŠENY DÍLČÍ PROJEKTY PROFESÍ A SPECIALIZACÍ

V PŘÍPADĚ NEJASNOSTÍ MEZI STAVEBNÍ ČÁSTÍ PROJEKTU A PROJEKTU POŽÁRNĚ BEZPEČNOSTNÍHO ŘEŠENÍ JE PBR VŽDY PRIORITY

PŘI REALIZACI JAKÉKOLIV DÍLČÍ ČÁSTI OBJEKTU JE NUTNÉ POUŽÍVAT KOMPLETNÍ DOKUMENTACI VČETNĚ VŠECH PŘÍLOH

V RÁMCI PŘEDPROJEKTOVÉ PŘÍPRAVY BYLY ZAMĚŘENY POUZE ŘEŠENÉ PROSTORY DOTČENÉ ZAMĚREM INVESTORA. OSTATNÍ KONSTRUKCE JSOU PŘEVZATY Z PŮVODNÍ DOKUMENTACE A NEBYLY NA MÍSTĚ OVĚŘENY

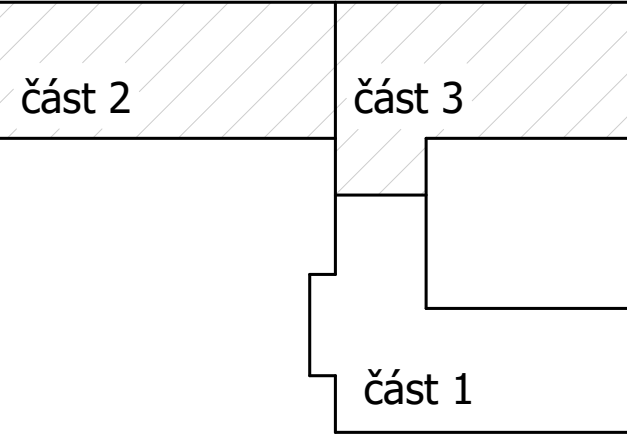

LEGENDA MÍSTNOSTÍ 4.PP  
části 2

Číslo místn.	Účel místnosti
1	Schodiště
2	Hala
3	Výtah
4	Úklid, sklad
5	Sklad
6	Sklad
7	Sklad
8	Chodba, východ
9	WC
10	Sklad
11	Úklid - nečistý provoz
12	Úklid - nečistý provoz
13	Umývárna
14	Předstř WC
15	WC
16	Vstup zaměstnanci
17	Sklad
18	Sklad
19	Použité prádlo - příjem

Číslo místn.	Účel místnosti
20	Prádlna
21	Manipulační prostor
22	Úklid - čistý provoz
23	Předstř WC - čistý provoz
24	WC - čistý provoz
25	Hygienický filtr
26	Žehlírna
27	Mandlova
28	Sušárna
29	Sušárna
30	Sušárna
31	Chodba
32	Chodba, východ
33	Strojovna VZT
34	Strojovna VZT
35	Hala
36	Schodiště
37	Výtah

0,000 = ROVINA PODLAHY ZA HLAVNÍM VSTUPEM V 1.NP

název a místo stavby:

Petr Mark s.r.o.

DS Ústí nad Labem – PD evakuační výtahy

Domov pro seniory Dobětice

k.ú. Dobětice (757772), parc. č. 218

investor:

Statutární město Ústí nad Labem  
se sídlem: Velká Hradební 2336/8, 401 00 Ústí nad Labem  
Zastoupeno na základě pověření:  
Bc. Martina Žirovnická, vedoucí odboru městských organizací, strategického rozvoje a investic MmÚ

část:

D.1.1 Architektonicko-stavební řešení

zodpovědný projektant :

Petr Mareček, ČKAIT 1103789

vypracoval :

Ondřej Štěpánek

stupeň dokumentace:

DPS

výkres:

PŮDORYS 4.PP - NOVÝ STAV

měřítko:

1:100

datum:

ČERVEN 2024

formát:

A1 rozšířená

číslo výkresu:

D.1.1-14