
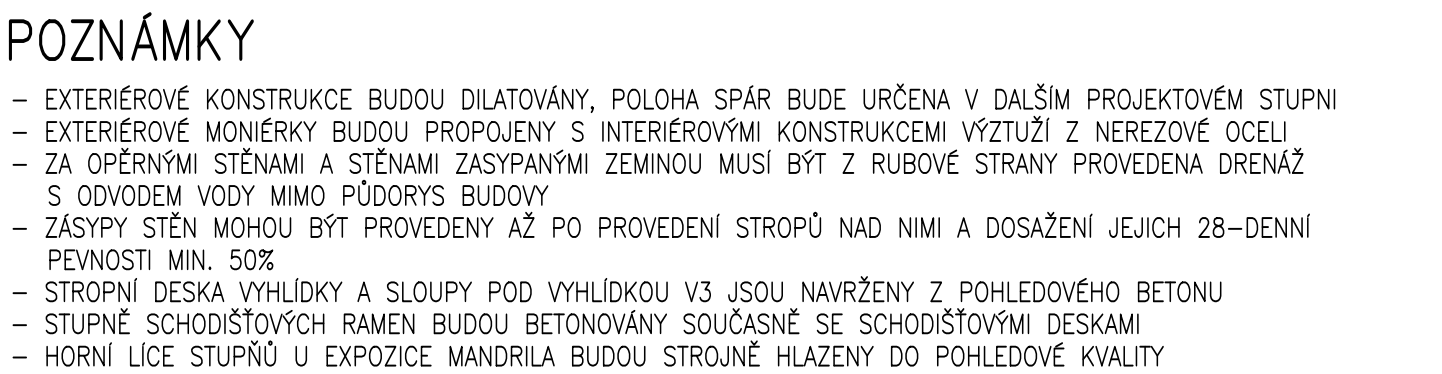


1:100

 KONSTRUKCE Z PROBARVENÉHO BETONU

X,XXX	HORNÍ LÍČ ŽELEZOBETONOVÉ KONSTRUKCE
-------	-------------------------------------

X,XXX	DOLNÍ LÍČ ŽELEZOBETONOVÉ KONSTRUKCE
-------	-------------------------------------

BETON C30/37 XC4 XF3 MONIÉRKY, OPĚRNÉ STĚNY

C30/37 XC1 STROPY, SVISLÉ KONSTRUKCE

VÝZTUŽ B 500B, B 500A (KARI SÍTĚ)

WNr. 1.4401 KOTEVNÍ VÝZTUŽ MONIÉREK A VÝZTUŽ MONIÉREK (ŽEBÍRKOVÁ)

KONTROLNÍ TŘÍDA 2 DLE ČSN EN 13670

VŠECHNY POUŽITÉ MATERIÁLY MUSÍ SPLŇOVAT POŽADAVKY TECHNICKÝCH NOREM
A PŘÍSLUŠNÉ LEGISLATIVY ČESKÉ REPUBLIKY.
VŠECHNY VÝROBKY MUSÍ BÝT POUŽITY V SOULADU S TECHNICKÝMI LISTY VÝROBCŮ.

INVESTOR: ZOOLOGICKÁ ZÁHRADA ÚSTÍ NAD LABEM, P. O., DŘÁŽDANSKÁ 23, 400 07, ÚSTÍ NAD LABEM	
PAVILON PRO STAROSVĚTSKÉ PRIMÁTY "KONŽSKÝ PRALES"	
STUPEŇ: DOKUMENTACE PRO POVOLENÍ STAVBY	
AUTŮR: MARTIN HUDEC, MARCHD ING. ARCH. LUKÁŠ KLOZD ING. ARCH. ADELA JANÁKOVÁ ING. JIŘÍ DRTL	FIRMA: Versum architekté, s. r. o. IČ: 117 91 080, DIČ: CZ 117 91 080 Vrchlického sad 1894/4 602 00, Bmo
ČÁST: D.2 ZÁKLADNÍ STAVEBNĚ-KONSTRUKČNÍ ŘEŠENÍ	STAVEBNÍ OBJEKT: SO 01
YEDOUCÍ PROJEKTANT: MARTIN HUDEC, MARCHD	FIRMA: LOUIDL projekt, s.r.o. IČ: 069 86 935, DIČ: CZ 069 86 935 Odranská 1115/43 614 00, Bmo
ZODPOVĚDNÝ PROJEKTANT: ING. LUKÁŠ LOUIDL	
VYPRACOVAL: ING. LUKÁŠ LOUIDL	
KONTROLOVAL: ING. LUKÁŠ LOUIDL	
NÁZEV VÝKRESU:	DATUM: ÚNOR 2025
	MĚŘÍTKO: 1:100
	PARE: ČÍSLO VÝKRESU: D.2.2
PAVILON - PŮDORYS 1.PP - TVAR	