


LEGENDA :

- KANALIZACE STÁVAJÍCÍ
- VODOVOD STÁVAJÍCÍ
- VEŘEJNÉ OSVĚTLENÍ STÁVAJÍCÍ
- SLABOPROUD (METROPOLNET) STÁVAJÍCÍ
- SLABOPROUD (T-MOBILE) STÁVAJÍCÍ
- SLABOPROUD (TETA) STÁVAJÍCÍ
- SLABOPROUD (CETIN) STÁVAJÍCÍ
- KABEL TKV STÁVAJÍCÍ
- PAROVOD STÁVAJÍCÍ
- ROZVOD NN STÁVAJÍCÍ
- ROZVOD VN STÁVAJÍCÍ
- STÁVAJÍCÍ NTL PLYNOVOD
- PŘÍPOJKA KANALIZACE NAVRŽENÁ PVC DN150, DN250
- PŘÍPOJKA VODOVODU NAVRŽENÁ PE 90
- PŘÍPOJKA PÁRY NAVRŽENÁ, PÁRA DN 65, KONDENZÁT DN 40
- PODZEMNÍ VEDENÍ 22kV PŘERUŠENO, NASPOJKOVÁNO A ZASMYČKOVÁNO DO NOVÉ ROZVODNY VN
- PŘÍPOJKA SLABOPROUDU
- NAVRŽENÝ PLYNOVOD
- HRANICE DOČASNÉHO ZÁBORU
- HRANICE ŘEŠENÉHO ÚZEMÍ
- 2520/14 ČÍSLA PARCEL DLE KN
- HRANICE PARCEL DLE KN
- OKOLNÍ ZÁSTAVBA
- OBJEKT "BLOK 004"
- CHODNÍKOVÁ ŽULOVÁ DLAŽBA HLADKÁ - BARVA ČERVENÁ
- CHODNÍKOVÁ ŽULOVÁ DLAŽBA ŠTÍPANÁ - BARVA ŠEDÁ
- NAVRŽENÁ ZELEN
- NAVRŽENÉ STROMY DO KVĚTINÁČŮ

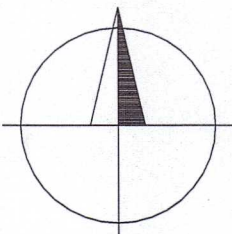

±0,000 = 150,950 m n. m.

Souřadnicový systém: S-JTSK

Výškový systém: BpV

GENERÁLNÍ  
PROJEKTANT:

atelier  
ds76

PROJEKTOVÝ ATELIER  
IČO: 04939280  
tel.: +420 603 374 143  
email: info@ads76.cz

PROJEKTANT:

atelier  
ds76

PROJEKTOVÝ ATELIER  
IČO: 04939280  
tel.: +420 603 374 143  
email: info@ads76.cz

STAVBA:

BLOK 004 - ÚSTÍ NAD LABEM

ČÍSLO PAR:

2

ZODPOVĚDNÝ PROJEKTANT:

DAVID SUČEVIČ

VYPRACOVAL:

DAVID SUČEVIČ

OBEC:

ÚSTÍ NAD LABEM

KRAJ:

ÚSTECKÝ

STAVEBNÍK:

UDES a.s., Mírové náměstí 3097/37, 400 01 Ústí nad Labem

ČÁST:

C. - SITUACE STAVBY

NÁZEV:

KOORDINAČNÍ SITUAČNÍ VÝKRES

STUPEŇ:

DSP

DATUM:

06/2017

MĚŘÍTKO:

1:200, 1:297,11

ČÍSLO ZAKÁZKY:


FORMAT:

ČÍSLO PŘÍLOHY:

2 x A4

C.2



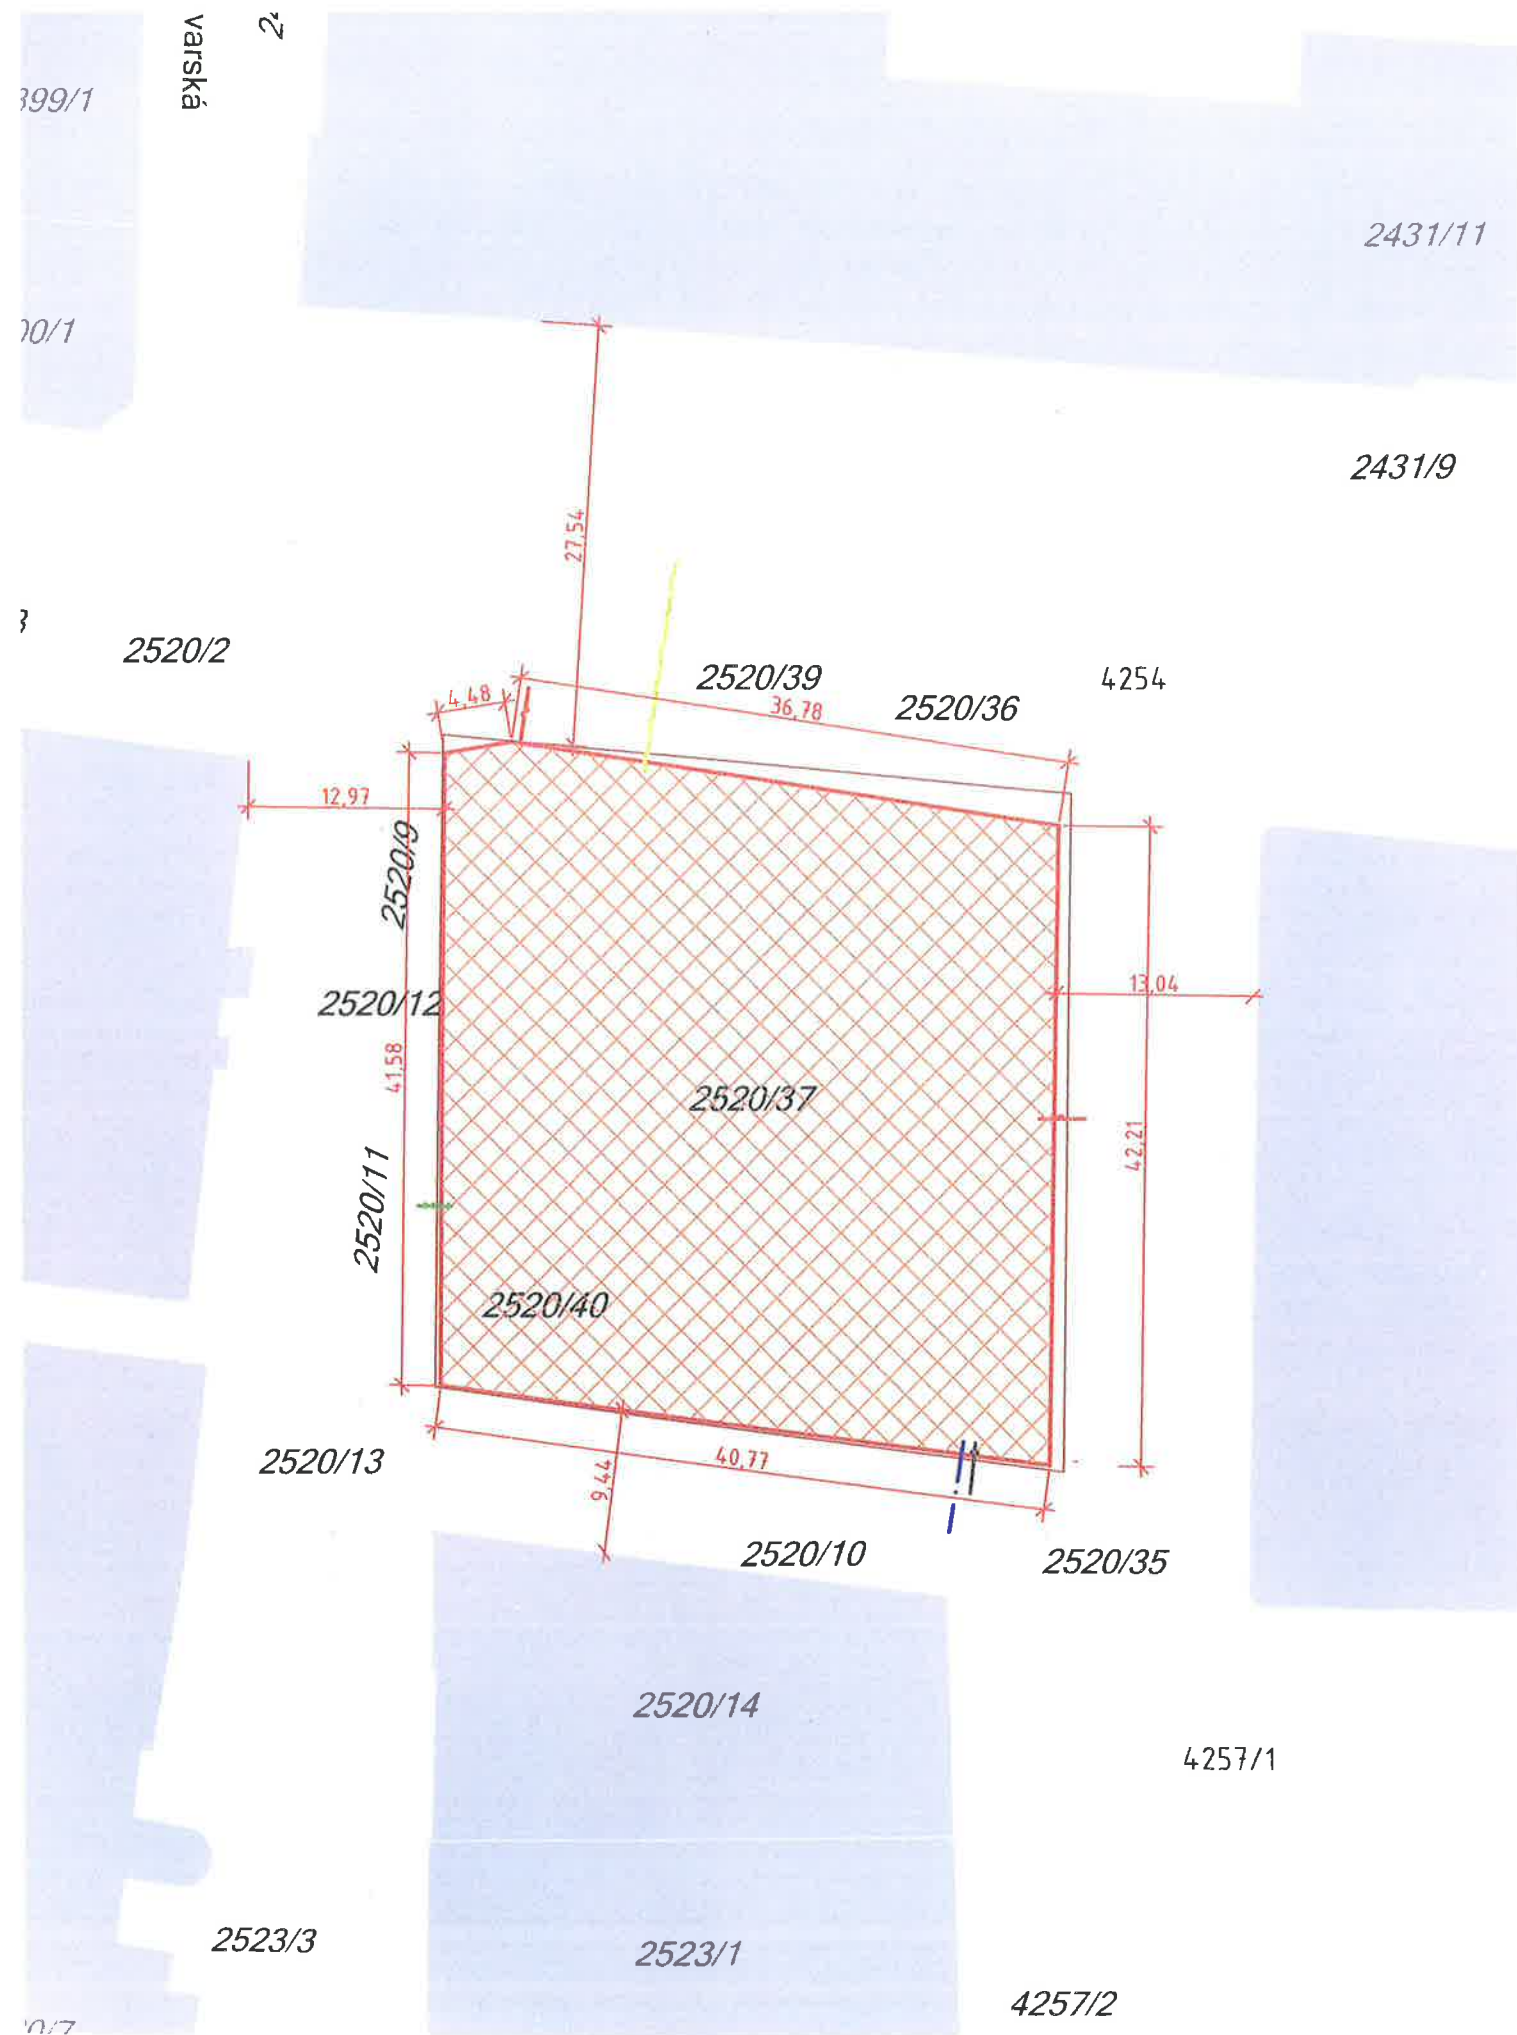

## LEGENDA:

	STÁVAJÍCÍ ZÁSTAVBA
	NAVRŽENÝ OBJEKT

**±0,000 = 150,950 m n. m.**

Souřadnicový systém: S-JTSK

Výškový systém: BpV

GENERÁLNÍ  
PROJEKTANT:

atelier  
ds76

PROJEKTOVÝ ATELIÉR  
IČO: 04939280  
tel.: +420 603 374 143  
email: info@ads76.cz

PROJEKTANT:

atelier  
ds76

PROJEKTOVÝ ATELIÉR  
IČO: 04939280  
tel.: +420 603 374 143  
email: info@ads76.cz

STAVBA:

**BLOK 004 - ÚSTÍ NAD LABEM**

ČÍSLO PARÉ:

**2**

ZODPOVĚDNÝ PROJEKTANT:

DAVID SUČEVIČ

VYPRACOVAL:

DAVID SUČEVIČ

OBEC:

ÚSTÍ NAD LABEM

KRAJ:

ÚSTECKÝ

STAVEBNÍK:

UDES a.s., Mírové náměstí 3097/37, 400 01 Ústí nad Labem

AUTORIZAČNÍ RAZÍTKO:



ČÁST:

**C. - SITUACE STAVBY**

STUPEŇ: DSP

DATUM: 06/2017

MĚŘÍTKO: 1:500

ČÍSLO ZAKÁZKY:

NÁZEV:

**KATASTRÁLNÍ SITUAČNÍ VÝKRES**

FORMAT:

2 x A4

ČÍSLO PŘÍLOHY:

**C.3**