


SITUACE ZOV - SITUACE STAVENIŠTĚ
5a.FÁZE - VÝSTAVBA NOVÉHO OCHOZU SO 03

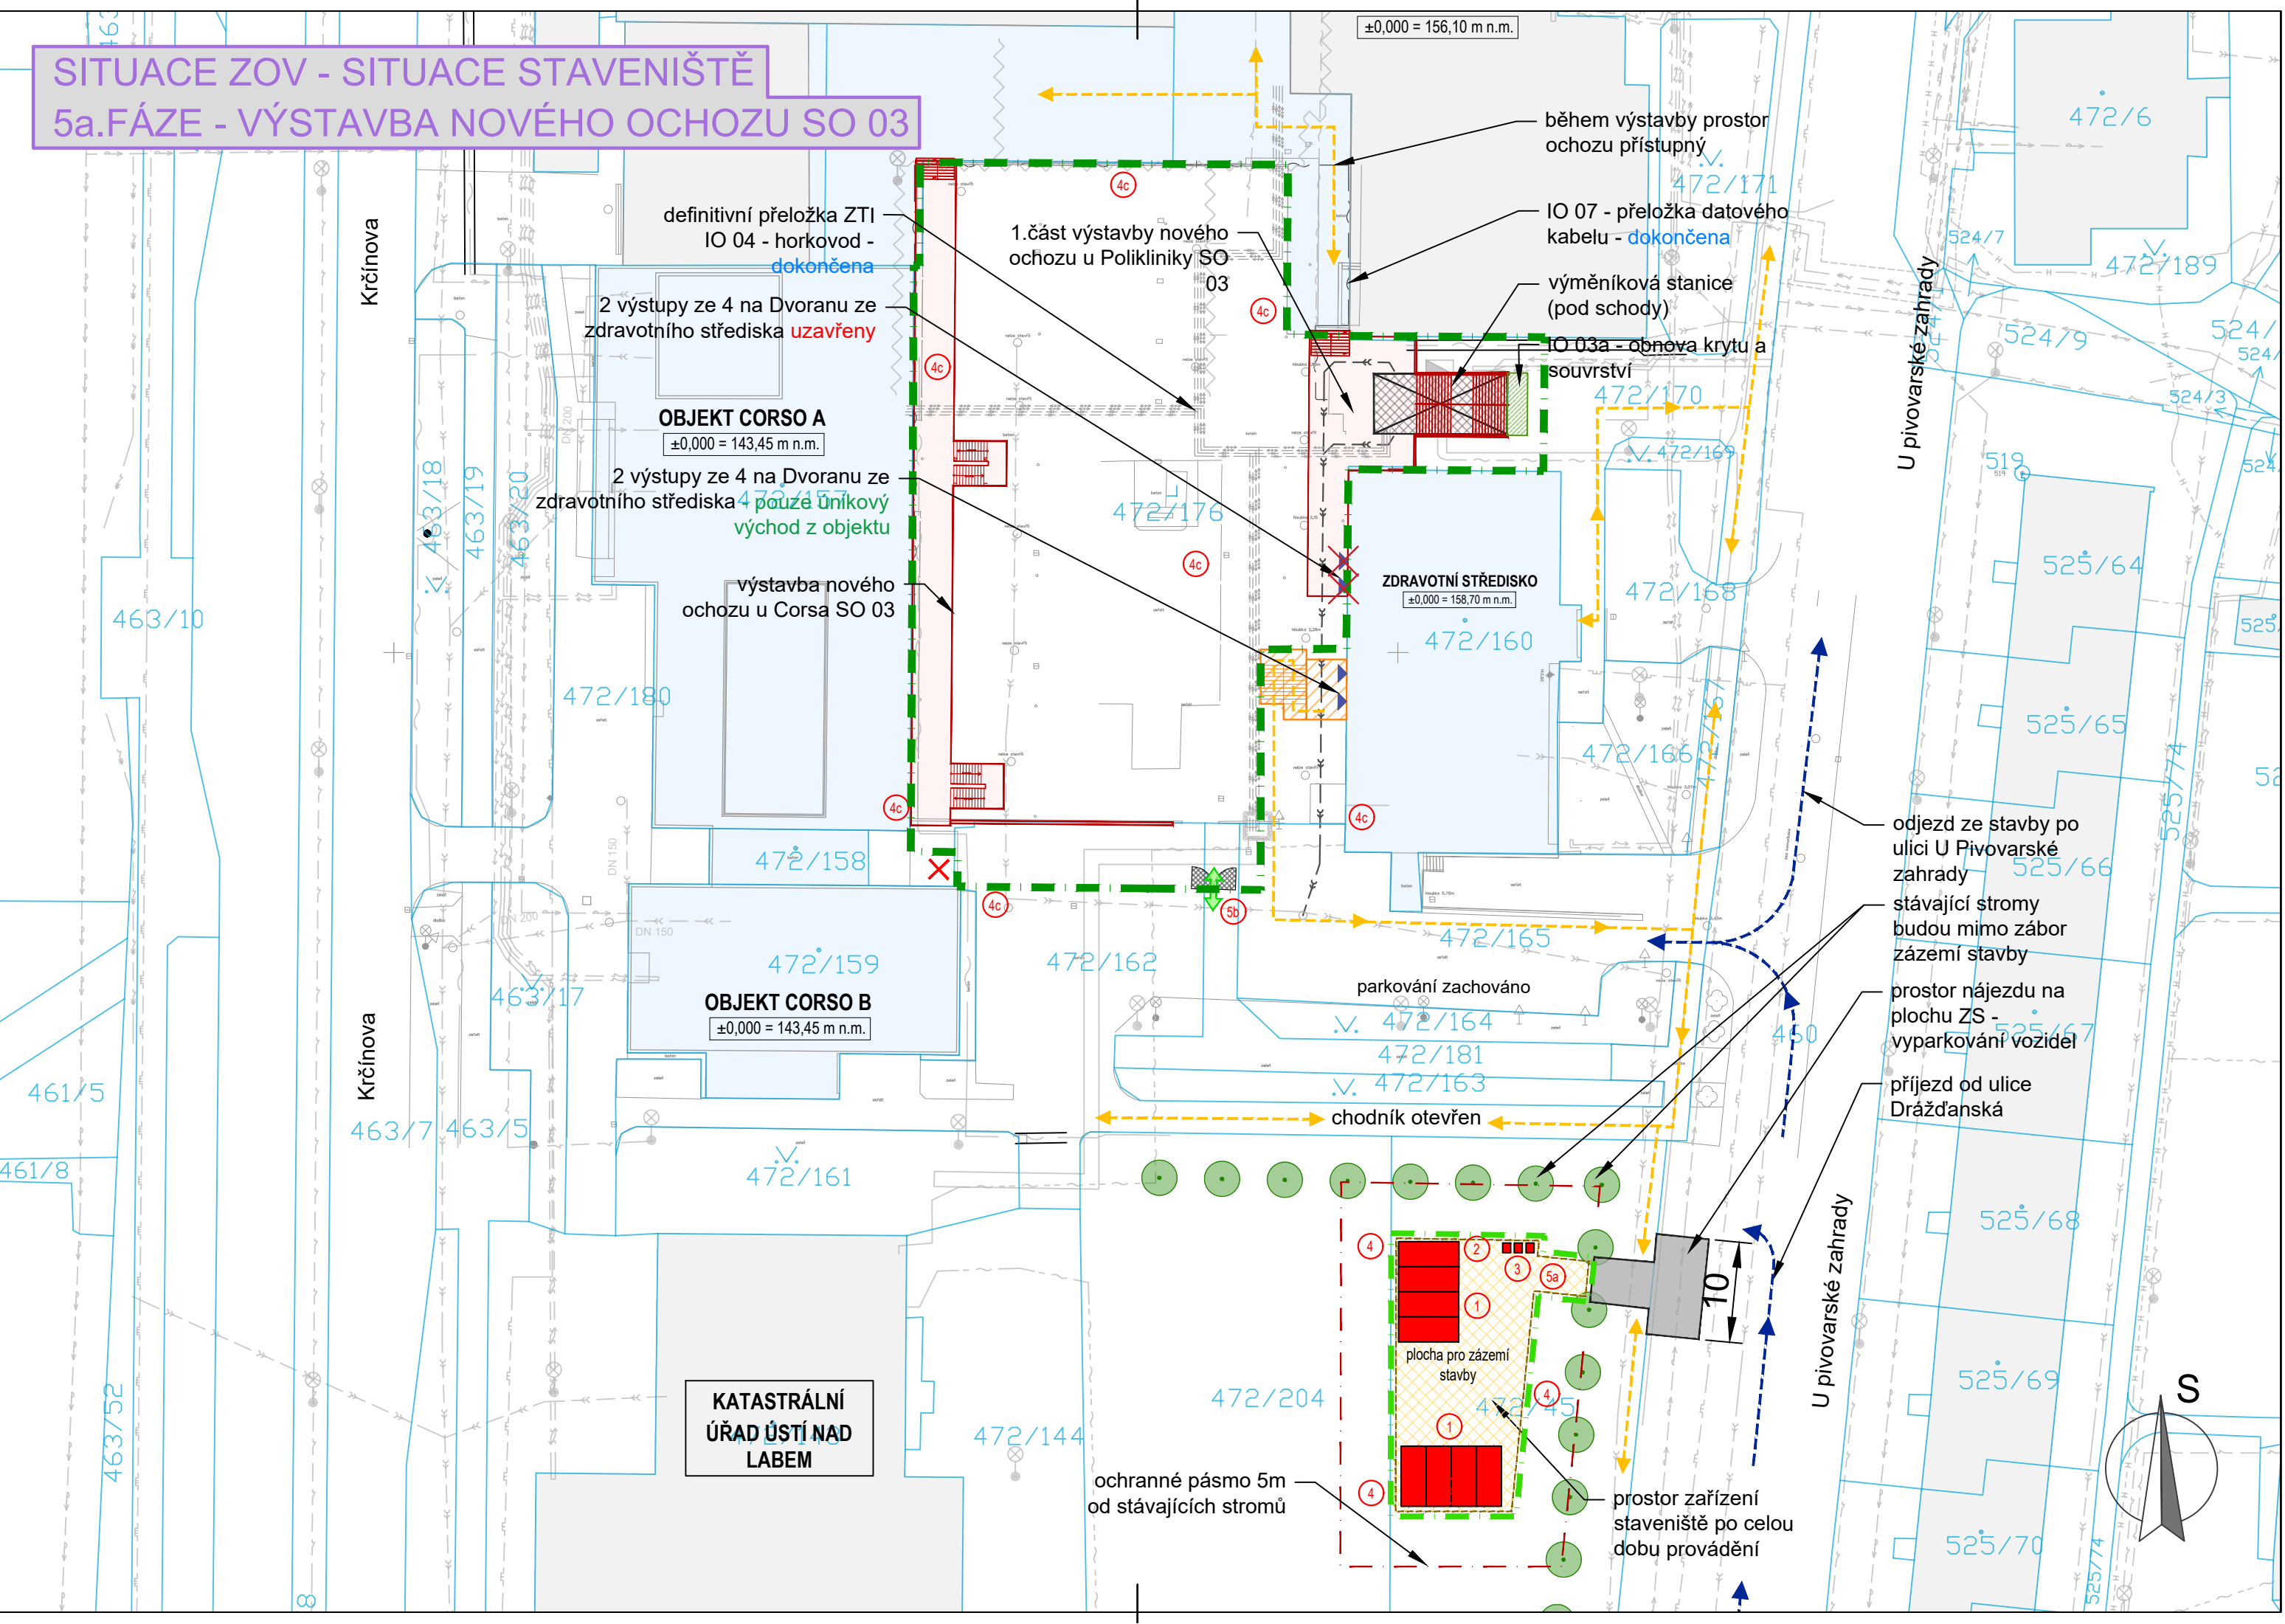

LEGENDA:




- ZÁBOR DANÉ ETAPY - STAVEBNÍ ČINNOST
- ZÁBOR PRO UMÍSTĚNÍ ZÁZEMÍ STAVBY
- PRVKY ZAŘÍZENÍ STAVENIŠTĚ
- STÁVAJÍCÍ OBJEKTY
- ZPEVNĚNÁ PLOCHA ZÁZEMÍ STAVBY
- ZAMĚŘENÍ A STAV. SÍŤ
- KATASTR
- PŘÍJEZD / ODJEZD VOZIDEL NA / ZE STAVBY
- PĚŠÍ TRASY

LEGENDA PRVKŮ ZS:

- stavební buňky - sestava buňkoviště
- skladové buňky - 4 ks
- chemické wc
- zábór zázemí stavby
- zábór dané etapy - stavební činnost
- vjezd do záboru stavby

Předpokládaná doba provádění 5a.F
cca 0,5 měsíce

OZN.	POPIS REVIZE	AUTOR	DATUM

ZOV		Souřadný systém: S-JTSK Výškový systém: Bpv	
NÁZEV AKCE: REVITALIZACE OBJEKTU CORSO - PD - STAVBA OBNOVA PŘEDPROSTORU - 1. ETAPA		ADRESA STAVBY: Křčínova 801/6, 400 07 Ústí nad Labem STAVEBNÍ/INŽENÝRSKÝ OBJEKT:	
INVESTOR:  www.ustinadlabem.cz	Statutární město Ústí nad Labem Velká Hradební 2336/8 401 00 Ústí nad Labem IČ: 000 81 531	Č. ZAKÁZKY: 2025-007	PARÉ:
		DATUM: 06/2025	
GENERÁLNÍ PROJEKTANT: 		HLAVNÍ PROJEKTANT: Ing. Jan Polívka	
PROJEKTANT ČÁSTI:  DIO - Consult s.r.o. U Smaltovny 245/16, Praha 7 IČ: 09920871		ZODPOVĚDNÝ PROJEKTANT: Ing. Ondřej Židek VYPRACOVAL: Ing. Petr Ocásek	
STUPEŇ: DOKUMENTACE PRO PROVÁDĚNÍ STAVBY		ČÁST: ZOV	
NÁZEV PŘÍLOHY: E.1 - SITUACE ZOV - 5a.FÁZE		INDEX ČÁSTI: C	Č. PŘÍLOHY: 007
		FORMÁT: 3 x A4	
		MĚŘÍTKO: 1:500	

OCHRANA STÁVAJÍCÍCH STROMŮ

POZNÁMKA:
Hlučné práce (především bourací práce) je nutné přizpůsobit provozu Polikliniky Krásné Březno. Vysvětlení: V dopoledních hodinách, tj. od 8:00 do 12:00 hod. je v zařízení polikliniky nejvíce pacientů, kterým je poskytována zdravotnická péče vyžadující klidné prostředí. Dále pak není možné narušovat chod lékařských zařízení, které jsou citlivé na vibrace (EKG, EEG).

Pro zohlednění stanoviska Krajské hygienické stanice a požadavků Polikliniky Krásné Březno bude stavba omezena na provádění hlučných stavebních či bouracích prací na časové období od 14:00 do 16:00 hod. Toto je nadřazený požadavek nad veškeré obecní Vyhlášky.

Vhodné období pro provádění bouracích prací je letní období, kdy je i většina ordinací polikliniky uzavřena z důvodu čerpání dovolených a pacientů je obecně méně. Bourací práce budou prováděny výhradně v období červenec-srpen. Na kontrolní dny stavby bude přizván zástupce polikliniky, který bude se stavbou řešit opatření proti hluku a prachu a ochranu fasády proti poškození.