


U Jeslíř 2192/14

U Jeslíř 2191/12

U Jeslíř 2190/10

U Jeslíř 2189/8

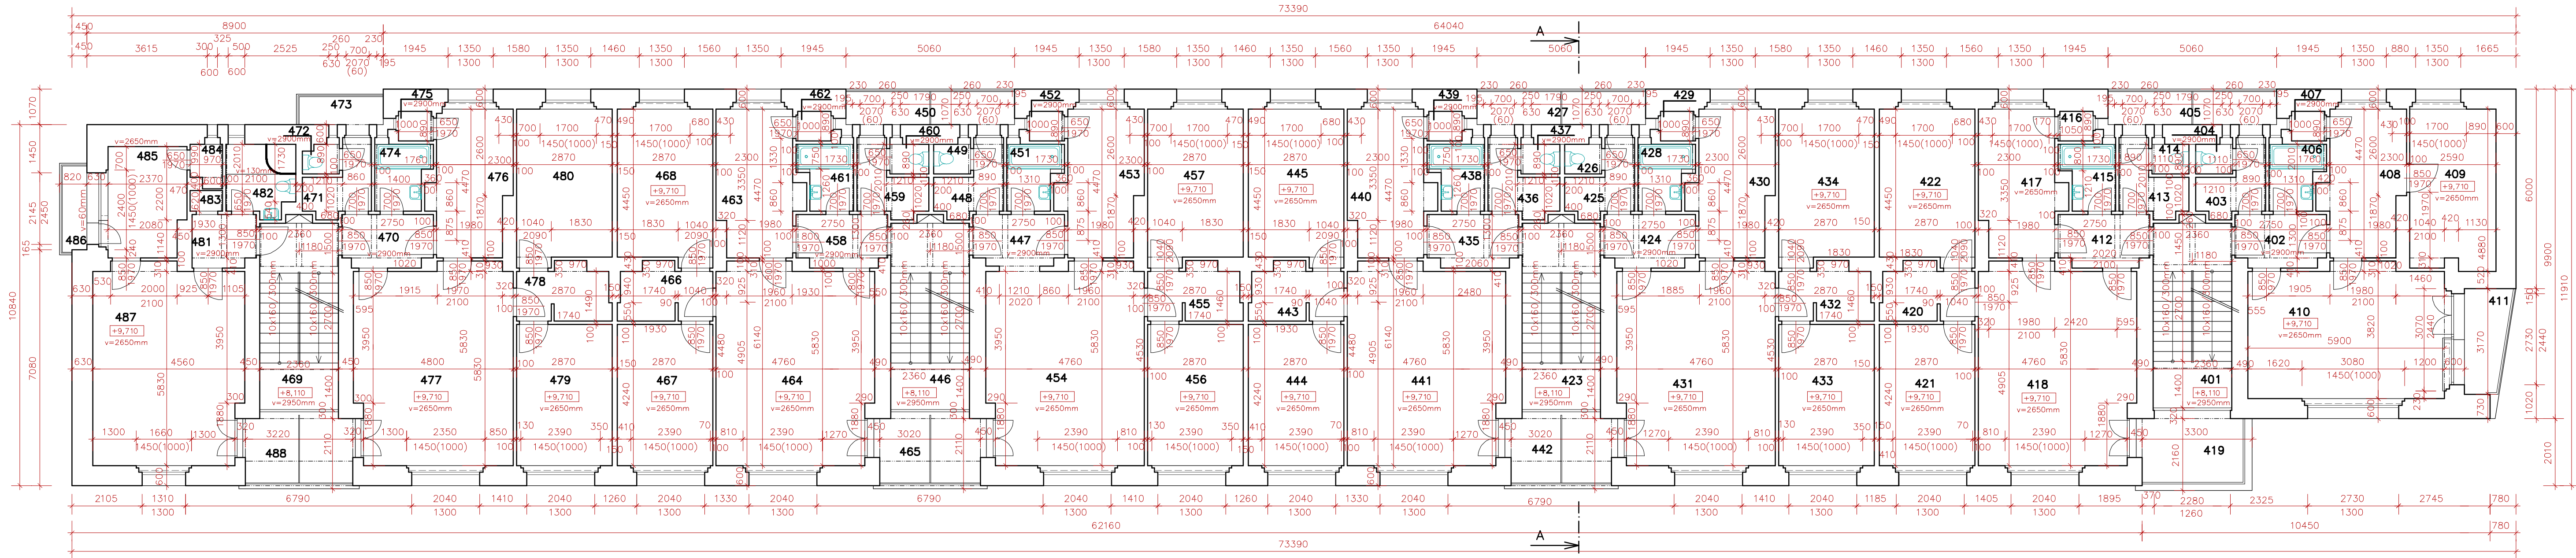

LEGENDA MÍSTNOSTÍ  
U Jeslíř 2189/8

| ČÍSLO | ÚČEL MÍSTNOSTI | PLOCHA [m²] | PODLAHA    |
|-------|----------------|-------------|------------|
| 401   | SCHODIŠTĚ      | 13,10       | TERACO     |
| BYT 1 |                |             |            |
| 402   | ZÁDVEŘÍ        | 4,22        | TERACO     |
| 403   | CHODBA         | 3,38        | TERACO     |
| 404   | WC             | 0,99        | TERACO     |
| 405   | BALKON         | 5,41        | KER.DLAŽBA |
| 406   | KOUPELNA       | 2,95        | KER.DLAŽBA |
| 407   | SPÍŽ           | 0,89        | TERACO     |
| 408   | KUCHYŇ         | 10,04       | PRKNA+PVC  |
| 409   | POKOJ          | 12,36       | KOBEREC    |
| 410   | OBÝVACÍ POKOJ  | 23,15       | PRKNA+PVC  |
| 411   | BALKON         | 4,25        | KER.DLAŽBA |

| BYT U |               |       |            |
|-------|---------------|-------|------------|
| 412   | ZÁDVEŘÍ       | 4,20  | TERACO     |
| 413   | CHODBA        | 3,38  | TERACO     |
| 414   | WC            | 0,99  | KER.DLAŽBA |
| 415   | KOUPELNA      | 2,95  | KER.DLAŽBA |
| 416   | SPÍŽ          | 0,89  | TERACO     |
| 417   | KUCHYŇ        | 10,28 | PRKNA+PVC  |
| 418   | OBÝVACÍ POKOJ | 27,82 | PRKNA+PVC  |
| 419   | BALKON        | 7,16  | KER.DLAŽBA |
| 420   | ŠATNA         | 4,46  | PRKNA+PVC  |
| 421   | POKOJ         | 12,17 | PRKNA+PVC  |
| 422   | POKOJ         | 13,11 | PRKNA+PVC  |

U Jeslíř 2190/10

| ČÍSLO | ÚČEL MÍSTNOSTI | PLOCHA [m²] | PODLAHA    |
|-------|----------------|-------------|------------|
| 423   | SCHODIŠTĚ      | 13,22       | TERACO     |
| BYT V |                |             |            |
| 424   | ZÁDVEŘÍ        | 4,23        | TERACO     |
| 425   | CHODBA         | 3,38        | TERACO     |
| 426   | WC             | 0,99        | TERACO     |
| 427   | BALKON         | 5,41        | KER.DLAŽBA |
| 428   | KOUPELNA       | 2,95        | KER.DLAŽBA |
| 429   | SPÍŽ           | 0,89        | TERACO     |
| 430   | KUCHYŇ         | 10,04       | PRKNA+PVC  |
| 431   | OBÝVACÍ POKOJ  | 27,81       | PRKNA+PVC  |
| 432   | ŠATNA          | 4,45        | PRKNA+PVC  |
| 433   | POKOJ          | 12,17       | PRKNA+PVC  |
| 434   | POKOJ          | 13,11       | PRKNA+PVC  |

| BYT W |               |       |            |
|-------|---------------|-------|------------|
| 435   | ZÁDVEŘÍ       | 4,21  | TERACO     |
| 436   | CHODBA        | 3,44  | TERACO     |
| 437   | WC            | 1,04  | TERACO     |
| 438   | KOUPELNA      | 2,95  | KER.DLAŽBA |
| 439   | SPÍŽ          | 0,89  | TERACO     |
| 440   | KUCHYŇ        | 10,28 | PRKNA+PVC  |
| 441   | OBÝVACÍ POKOJ | 27,81 | PRKNA+PVC  |
| 442   | BALKON        | 6,07  | KER.DLAŽBA |
| 443   | ŠATNA         | 4,45  | PRKNA+PVC  |
| 444   | POKOJ         | 12,17 | PRKNA+PVC  |
| 445   | POKOJ         | 13,11 | PRKNA+PVC  |

U Jeslíř 2191/12


| ČÍSLO | ÚČEL MÍSTNOSTI | PLOCHA [m²] | PODLAHA    |
|-------|----------------|-------------|------------|
| 446   | SCHODIŠTĚ      | 13,22       | TERACO     |
| BYT X |                |             |            |
| 447   | ZÁDVEŘÍ        | 4,09        | TERACO     |
| 448   | CHODBA         | 3,38        | TERACO     |
| 449   | WC             | 0,99        | TERACO     |
| 450   | BALKON         | 5,41        | KER.DLAŽBA |
| 451   | KOUPELNA       | 2,95        | KER.DLAŽBA |
| 452   | SPÍŽ           | 0,89        | TERACO     |
| 453   | KUCHYŇ         | 10,04       | PRKNA+PVC  |
| 454   | OBÝVACÍ POKOJ  | 27,81       | PRKNA+PVC  |
| 455   | ŠATNA          | 4,45        | PRKNA+PVC  |
| 456   | POKOJ          | 12,17       | PRKNA+PVC  |
| 457   | POKOJ          | 13,11       | PRKNA+PVC  |

| BYT Y |               |       |            |
|-------|---------------|-------|------------|
| 458   | ZÁDVEŘÍ       | 4,21  | TERACO     |
| 459   | CHODBA        | 3,44  | TERACO     |
| 460   | WC            | 1,04  | TERACO     |
| 461   | KOUPELNA      | 2,95  | KER.DLAŽBA |
| 462   | SPÍŽ          | 0,89  | TERACO     |
| 463   | KUCHYŇ        | 10,28 | PRKNA+PVC  |
| 464   | OBÝVACÍ POKOJ | 27,81 | KOBEREC    |
| 465   | BALKON        | 6,07  | KER.DLAŽBA |
| 466   | ŠATNA         | 4,45  | KOBEREC    |
| 467   | POKOJ         | 12,17 | KOBEREC    |
| 468   | POKOJ         | 13,11 | PVC        |

U Jeslíř 2192/14

| ČÍSLO | ÚČEL MÍSTNOSTI | PLOCHA [m²] | PODLAHA    |
|-------|----------------|-------------|------------|
| 469   | SCHODIŠTĚ      | 13,22       | TERACO     |
| BYT Z |                |             |            |
| 470   | ZÁDVEŘÍ        | 4,22        | TERACO     |
| 471   | CHODBA         | 3,31        | TERACO     |
| 472   | WC             | 0,92        | TERACO     |
| 473   | BALKON         | 2,40        | KER.DLAŽBA |
| 474   | KOUPELNA       | 3,08        | KER.DLAŽBA |
| 475   | SPÍŽ           | 0,89        | TERACO     |
| 476   | KUCHYŇ         | 9,97        | PVC        |
| 477   | OBÝVACÍ POKOJ  | 28,03       | PVC        |
| 478   | ŠATNA          | 4,46        | PVC        |
| 479   | POKOJ          | 12,17       | PVC        |
| 480   | POKOJ          | 13,11       | PVC        |

| BYT 2 |               |       |            |
|-------|---------------|-------|------------|
| 481   | ZÁDVEŘÍ       | 3,00  | TERACO     |
| 482   | KOUPELNA      | 4,27  | TERACO     |
| 483   | ŠATNA         | 0,60  | TERACO     |
| 484   | SPÍŽ          | 1,17  | TERACO     |
| 485   | KUCHYŇ        | 7,59  | PVC        |
| 486   | BALKON        | 2,19  | KER.DLAŽBA |
| 487   | OBÝVACÍ POKOJ | 26,64 | PVC        |
| 488   | BALKON        | 6,47  | KER.DLAŽBA |

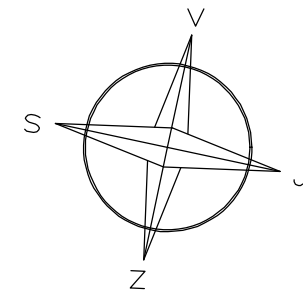

|  |  |                                    |  |   |                |
|--|--|------------------------------------|--|---|----------------|
| VYPRACOVAL:<br>ING. M. KUBÍK   |  | ZODP. PROJEKTANT:<br>ING. M. KUBÍK |  | PROJEKČNÍ ATELIER<br>ING. MIROSLAV KUBÍK<br>Mold Velen 88, 40502 DEČÍN II<br>IČ: 13335758, TEL: 602410465 |                |
| KRAJ: ÚSTECKÝ  |  | OBEC: ÚSTÍ NAD LABEM               |  |   |                |
| INVESTOR: Statutární město Ústí nad Labem, Velká Hradební 2336/8, 40001 Ústí n. L.       |  |                                    |  |   |                |
| OBJEKT K BYDLENÍ,<br>U Jeslíř 2189/8, 2190/10, 2191/12<br>a 2192/14, k.ú. ÚSTÍ NAD LABEM |  |                                    |  | FORMÁT:   | 4 x A4         |
|  |  |                                    |  | DATUM:  | 08/2025        |
|  |  |                                    |  | ÚČEL:   | STÁVAJÍCÍ STAV |
| PŮDORYS 4.NP   |  |                                    |  | Č. ZAK.:  | 255/25         |
|  |  |                                    |  | Č. KOPIE:   | MĚŘÍTKO: 1:100 |
|  |  |                                    |  |   | Č. VÝKRESU: 5  |