


U Jeslíř 2192/14

U Jeslíř 2191/12

U Jeslíř 2190/10

U Jeslíř 2189/8

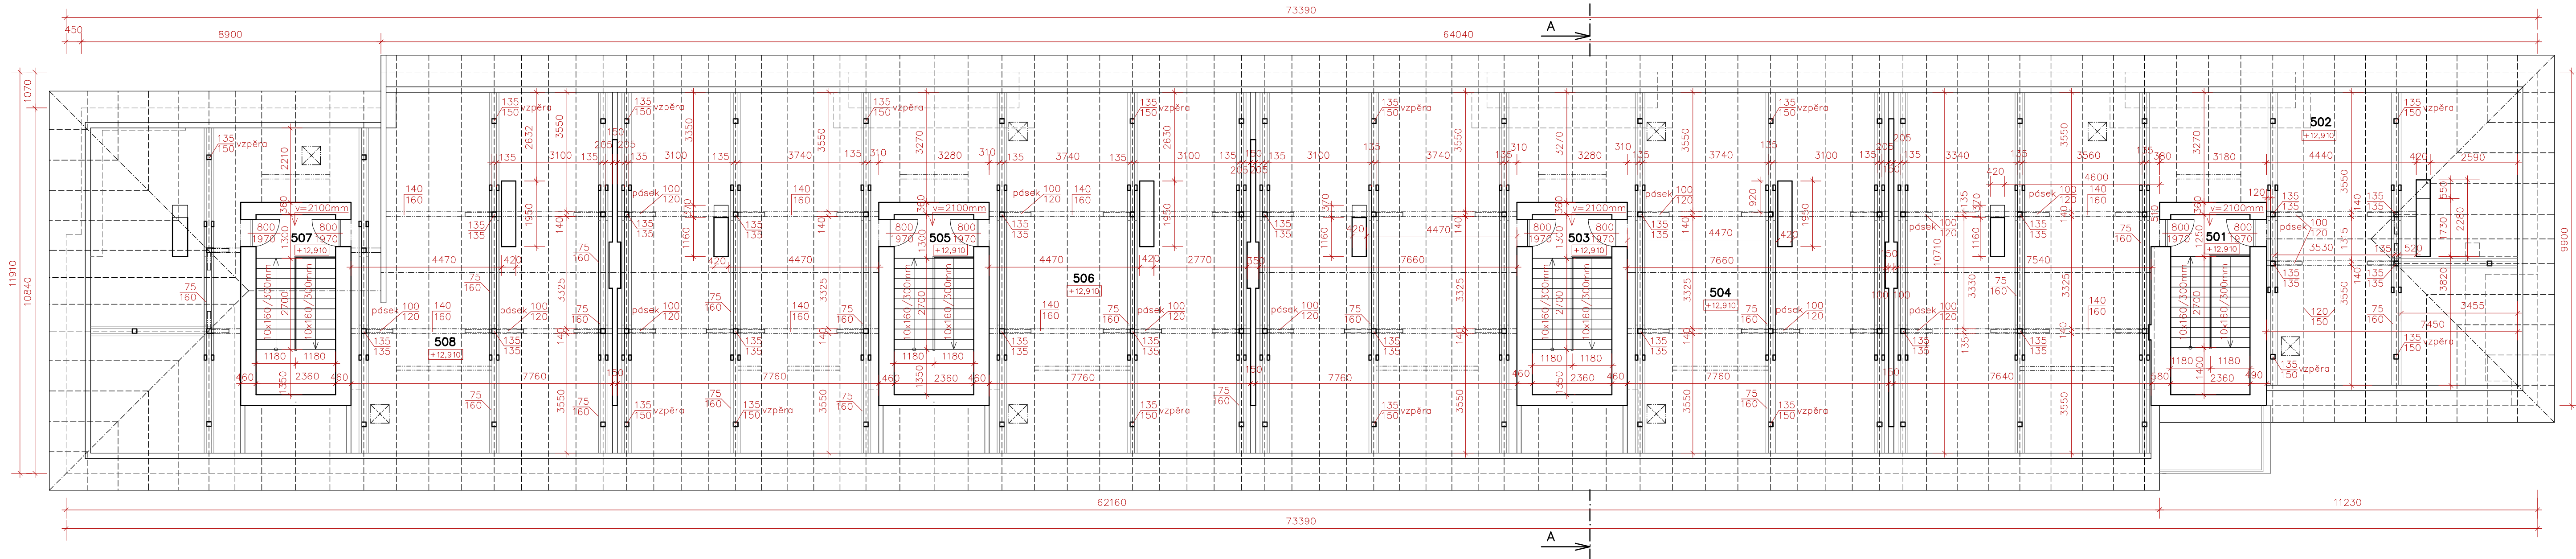

LEGENDA MÍSTNOSTÍ

U Jeslíř 2189/8

| ČÍSLO | ÚČEL MÍSTNOSTI | PLOCHA [m²] | PODLAHA |
|-------|----------------|-------------|---------|
| 501   | SCHODIŠTĚ      | 12,63       | PRKNA   |
| 502   | PŮDNÍ PROSTOR  | 156,42      | PRKNA   |

U Jeslíř 2190/10


| ČÍSLO | ÚČEL MÍSTNOSTI | PLOCHA [m²] | PODLAHA |
|-------|----------------|-------------|---------|
| 503   | SCHODIŠTĚ      | 12,63       | PRKNA   |
| 504   | PŮDNÍ PROSTOR  | 179,83      | PRKNA   |

U Jeslíř 2191/12

| ČÍSLO | ÚČEL MÍSTNOSTI | PLOCHA [m²] | PODLAHA |
|-------|----------------|-------------|---------|
| 505   | SCHODIŠTĚ      | 12,63       | PRKNA   |
| 506   | PŮDNÍ PROSTOR  | 179,83      | PRKNA   |

U Jeslíř 2192/14

| ČÍSLO | ÚČEL MÍSTNOSTI | PLOCHA [m²] | PODLAHA |
|-------|----------------|-------------|---------|
| 507   | SCHODIŠTĚ      | 12,63       | PRKNA   |
| 508   | PŮDNÍ PROSTOR  | 134,86      | PRKNA   |

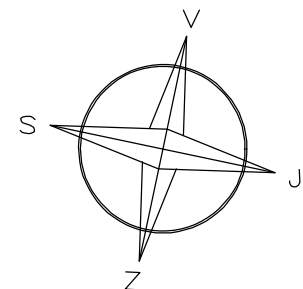

|                                                                                         |                      |                                    |   |                |
|-----------------------------------------------------------------------------------------|----------------------|------------------------------------|---|----------------|
| VYPRACOVAL:<br>ING. M. KUBÍK                                                            |                      | ZODP. PROJEKTANT:<br>ING. M. KUBÍK | PROJEKČNÍ ATELIER<br>ING. MIROSLAV KUBÍK<br>Mold Veleň 88, 40502 DEČÍN II<br>IČ: 13335758, TEL. 602410465 |                |
| KRAJ: ÚSTECKÝ                                                                           | OBEC: ÚSTÍ NAD LABEM |                                    |   |                |
| INVESTOR: Statutární město Ústí nad Labem, Velká Hradební 2336/8, 40001 Ústí n. L.      |                      |                                    |   |                |
| OBJEKT K BYDLENÍ,<br>U Jeslí 2189/8, 2190/10, 2191/12<br>a 2192/14, k.ú. ÚSTÍ NAD LABEM |                      |                                    |   |                |
| PŮDORYS PODKROVÍ                                                                        |                      |                                    | FORMAT:                                                                                                   | 4 x A4         |
|                                                                                         |                      |                                    | DATUM:   | 08/2025        |
|                                                                                         |                      |                                    | ÚČEL:   | STÁVAJÍCÍ STAV |
|                                                                                         |                      |                                    | Č. ZAK.:                                                                                                  | 255/25         |
|                                                                                         |                      |                                    | Č. KOPIE:                                                                                                 | MĚŘÍTKO: 1:100 |
|                                                                                         |                      |                                    | Č. VÝKRESU: 6                                                                                             |                |