



1 Půdorys
1:100

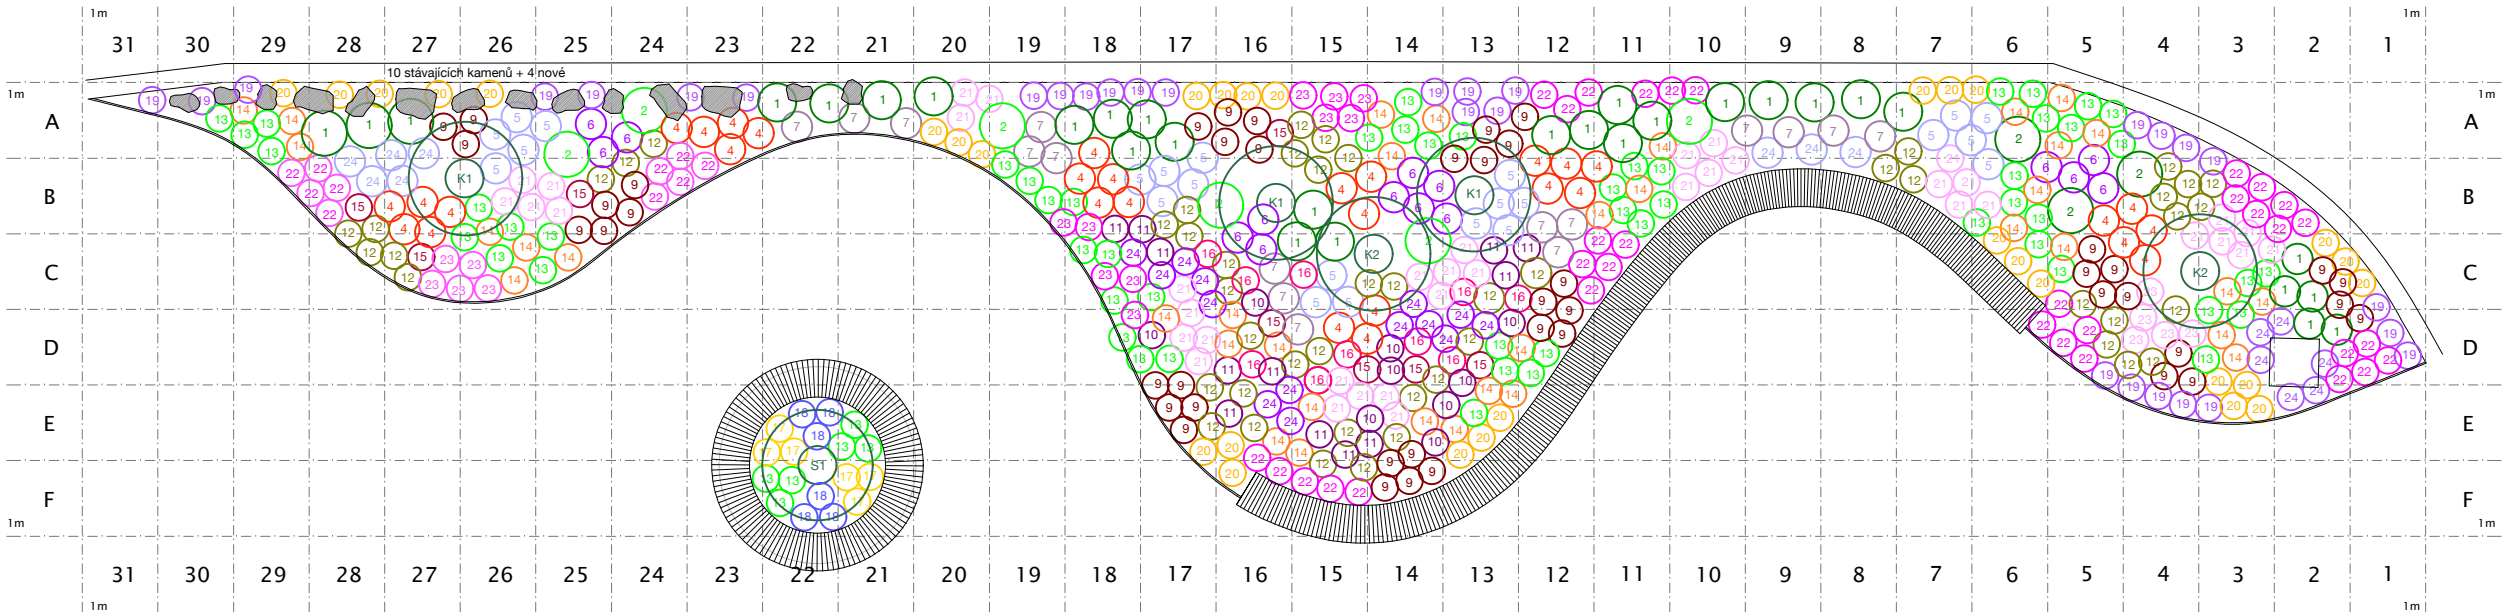

2 Půdorys
1:100

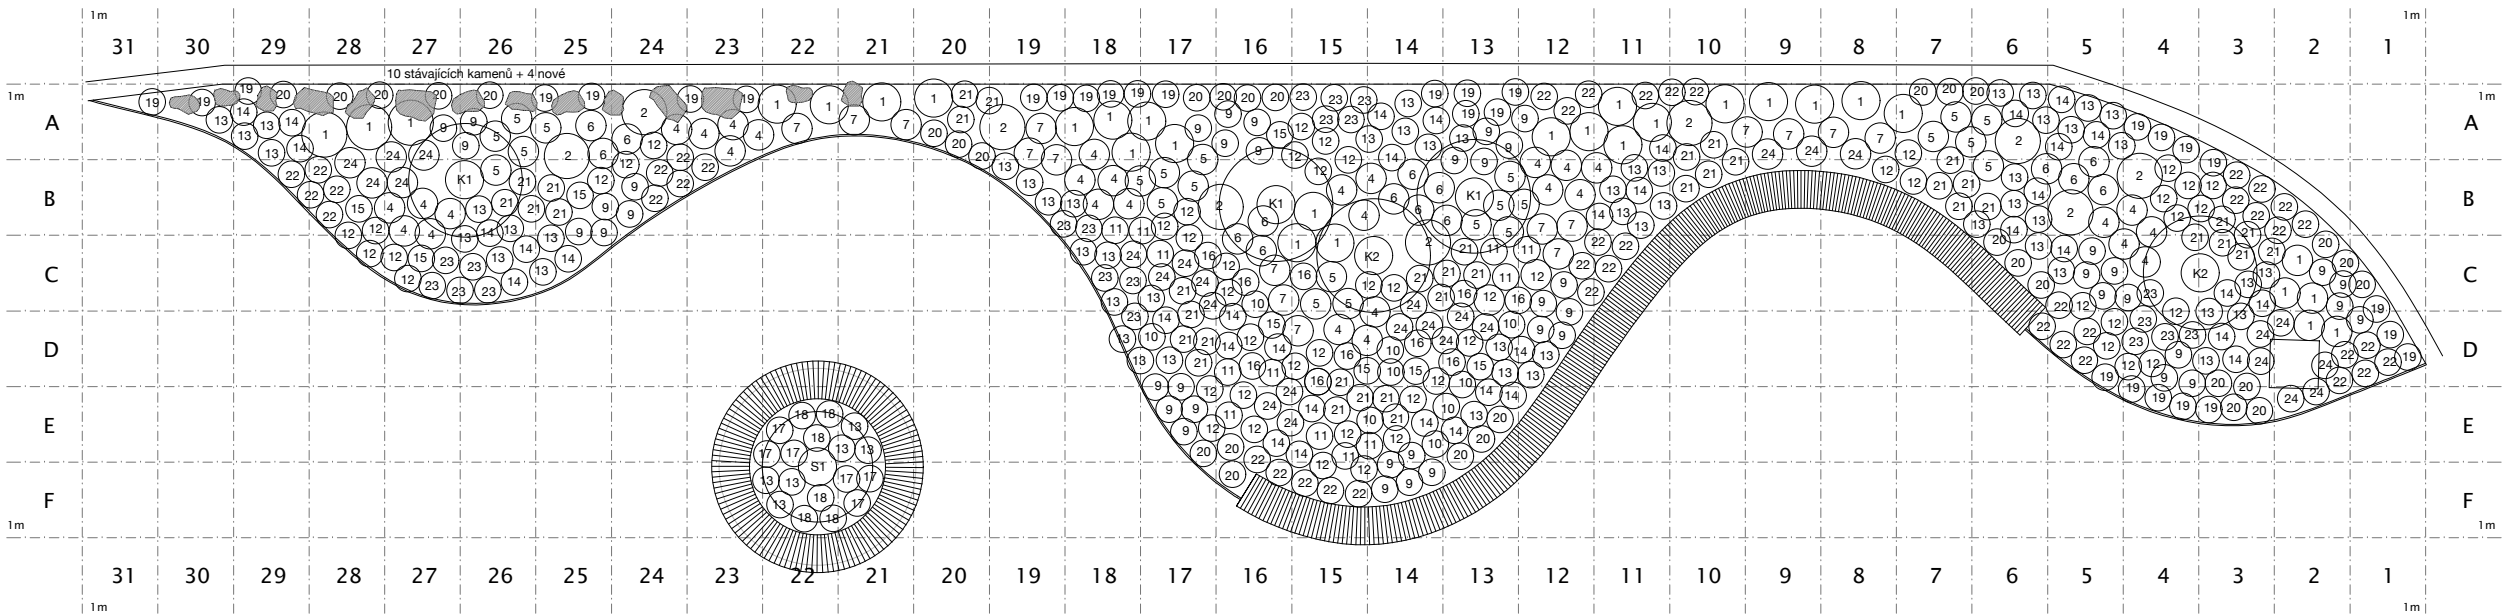

POZNÁMKA:
OBA OSAZOVACÍ PLÁNY JSOU TOTOŽNÉ, LIŠÍ SE POUZE BAREVNOSTÍ

PROJEKT:
ÚPRAVA POVRCHŮ OD LABE
KONCEPCE ÚPRAV DLAŽBY, MOBILIÁŘE, TECH. INFRASTRUKTURY
ulice Revoluční - Malá Hradební, 400 01 Ústí nad Labem

INVESTOR: STATUTÁRNÍ MĚSTO ÚSTÍ NAD LABEM

VYPRACOVAL: KAM ÚSTÍ NAD LABEM

VÝKRES:
OSAZOVACÍ PLÁN
záhon Hradební

STUPEŇ: STUDIE

ČÁST: ARCHITEKTONICKO STAVEBNÍ

DATUM: 08/2025

MĚŘÍTKO: 1:200

FORMÁT: 1 x A3

PARÉ Č.: ČÍSLO VÝKRESU:

D.A.102.c

