



TVAR MOSTU

Rekonstrukce mostního objektu č. 43C-M1 ul. Ryjčická, Ústí nad Labem


PŮDORYS

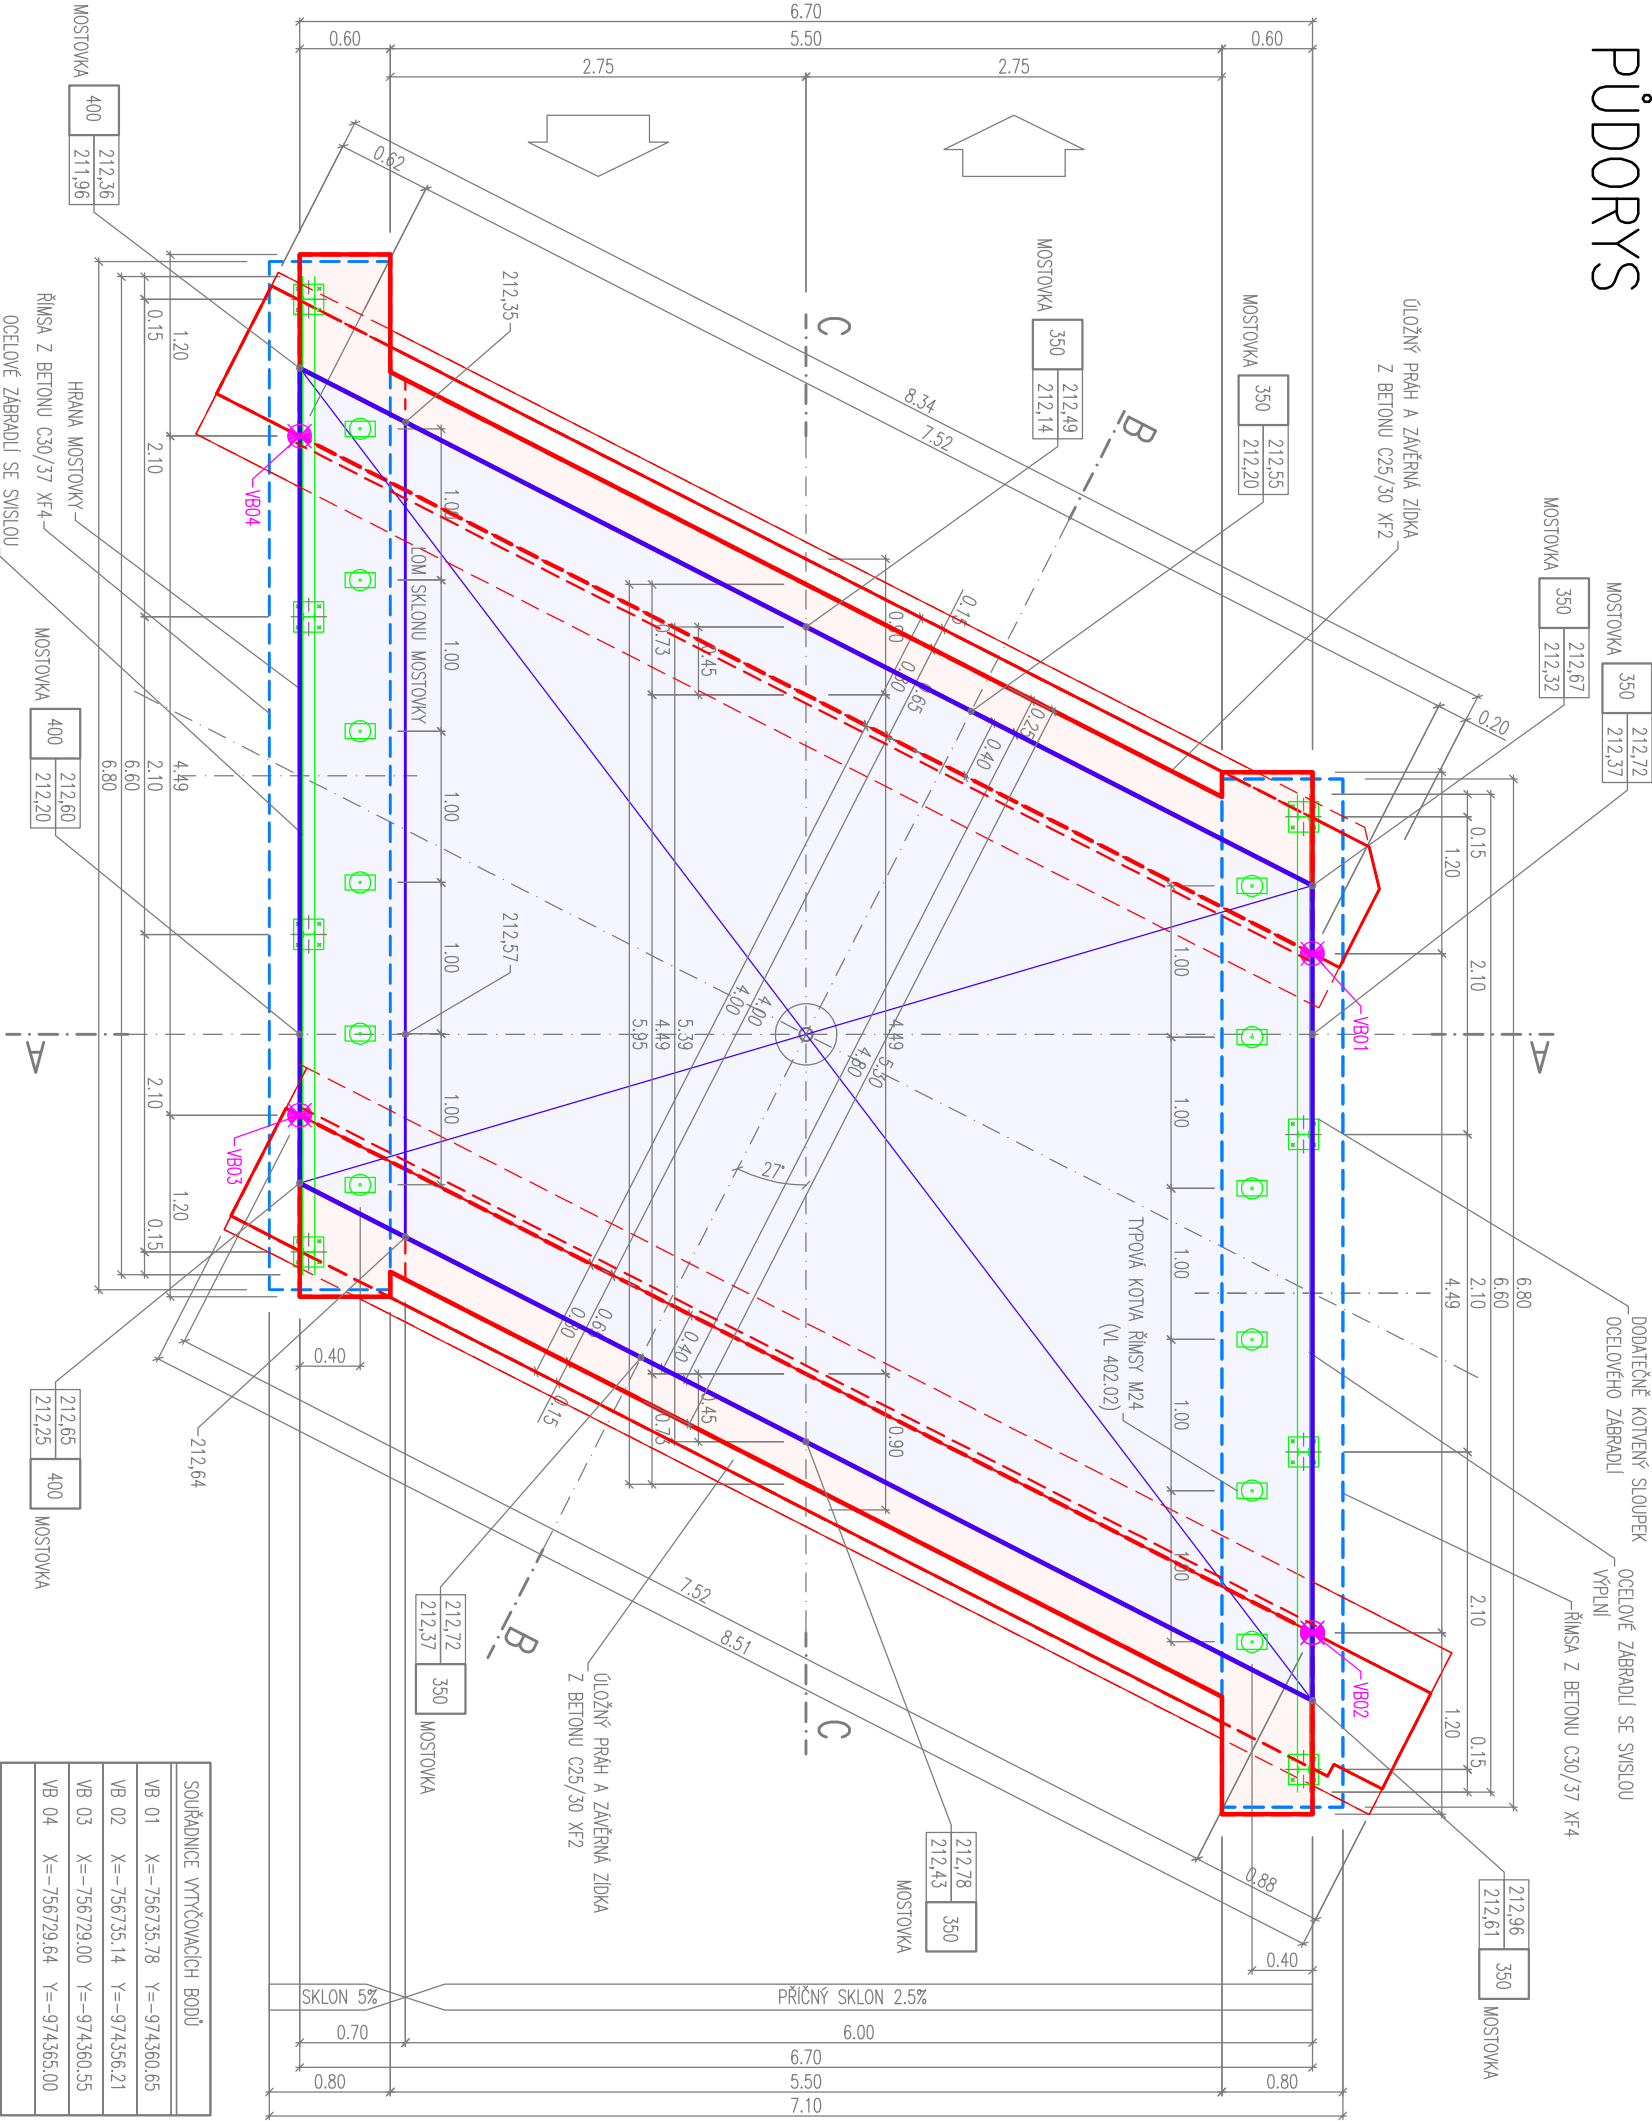

ŘEZ B-B

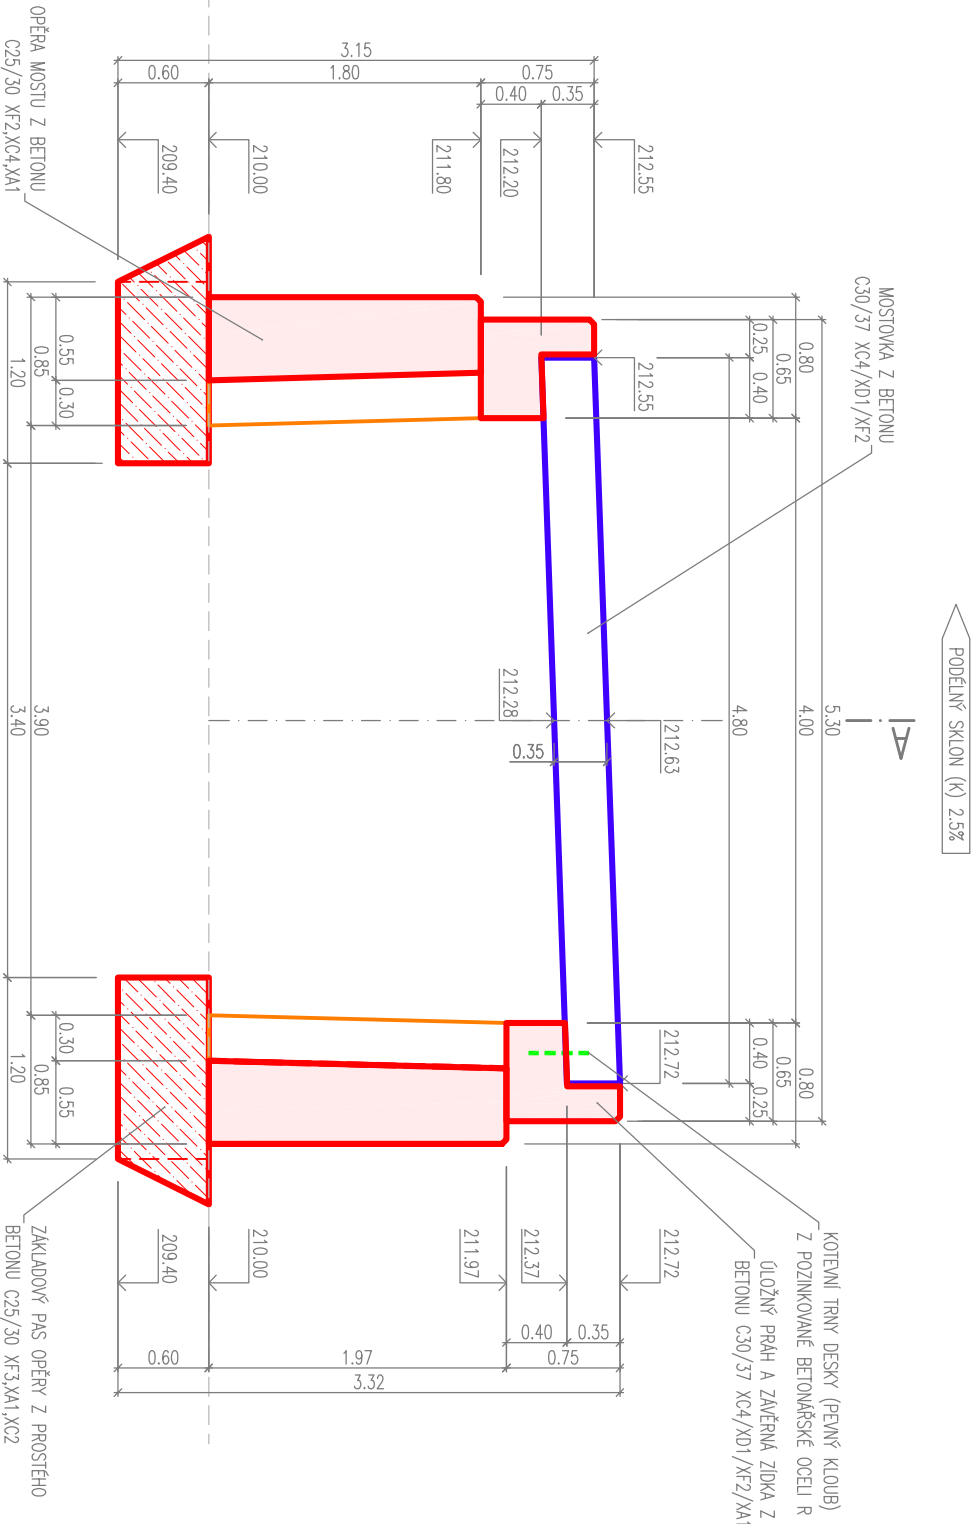

ŘEZ A-A

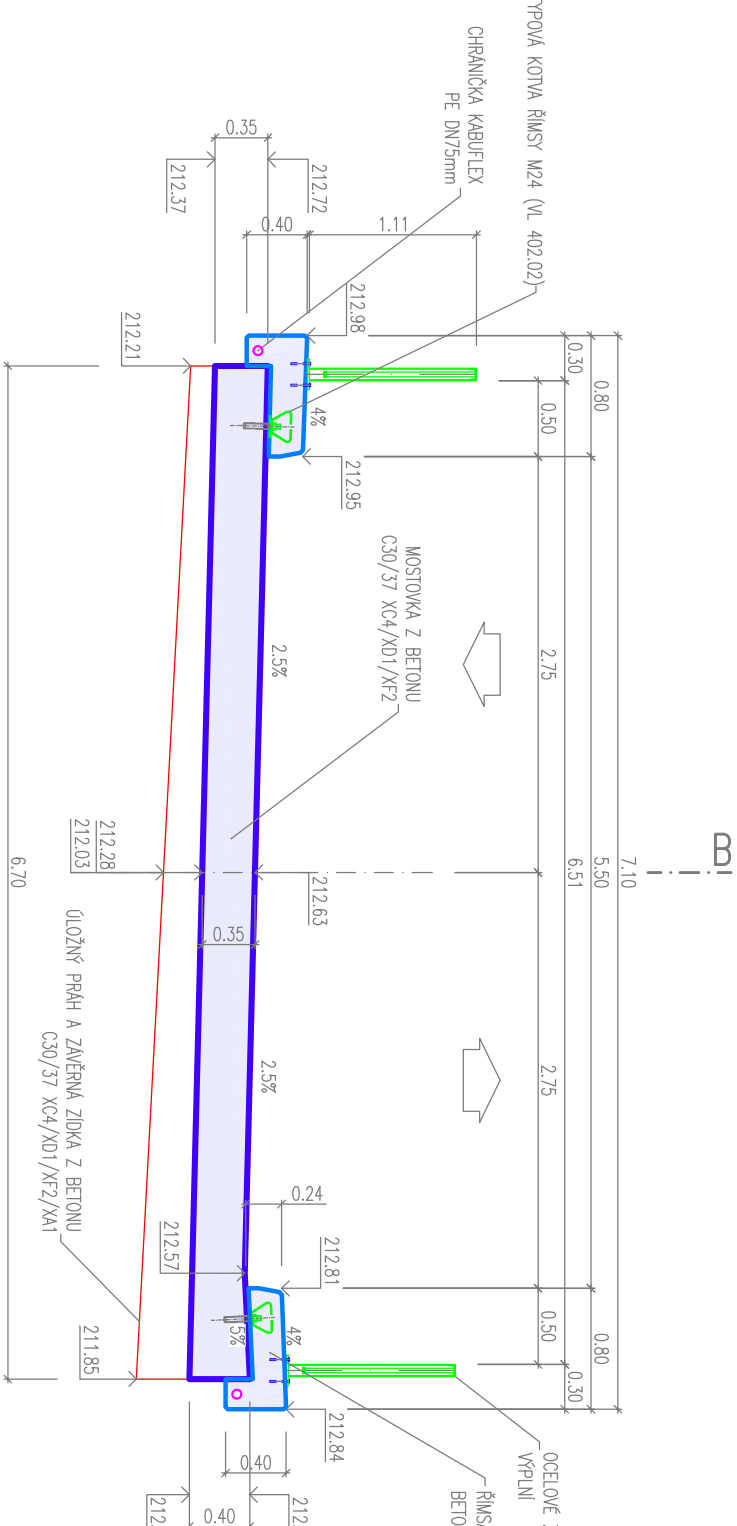

Měřítko 1:50

POZNÁMKY:
KATEGORIA PŘESNOSTI VÝKRESU MOSTU JSOU DÁNA PŘEDŠLÝM NP 1 (PŘÍLOHA 9), ČSN 73 0420-1 A ČSN 73 0420-2
- POKUD NEJIN UVEDENO JINAK, BUDEU VŠECNYM MĚRYM ZKROSEN 15/15 (20/20) mm
- LEPŠÍ JE BŮDE UMÍSTEN NA VÝKRESU CÍLE MOSTU

KATEGORIE PŮDORYSŮ BETONOVÝCH KONSTRUKCÍ:
- PODKLADNÍ KATEGORIE PŮDORYSŮ MOSTŮ JSOU DÁNA PŘEDŠLÝM NP 18 JE C10 (MODULOVANÁ)
- PŮDORYSŮ KATEGORIE PŮDORYSŮ MOSTŮ JSOU DÁNA PŘEDŠLÝM NP 18 JE C10 (MODULOVANÁ)
- PŮDORYSŮ KATEGORIE PŮDORYSŮ MOSTŮ JSOU DÁNA PŘEDŠLÝM NP 18 JE C10 (MODULOVANÁ)
- PŮDORYSŮ KATEGORIE PŮDORYSŮ MOSTŮ JSOU DÁNA PŘEDŠLÝM NP 18 JE C10 (MODULOVANÁ)

AZ CONSULT, spol. s r.o.

číslo zakázky: 212/43

Výrobek uvolněn k použití

Datum: 21.12.2022

BETON C30/37 XC4/XD3/XF4 – ŘÍMSY
BETON C30/37 XC4/XD1/XF2 – MOSTOVKA
BETON C30/37 XC4/XD1/XF2/XA1 – ÚLOŽNÉ PRAHY
BETON C25/30 XC4/XF2/XA1 – OPĚRY
BETON C25/30 XC2/XF3/XA1 – ZAKLADNÍ PASY
BETON C12/15 XC0 – PODKLADNÍ A SPADOVÝ BETON
BETONÁŘSKÁ OCEL B 500 B(R)

Soutěžní systém: JTSK
Výkresový systém: Bpx

| | | | | | |
|---|---------------------------------|-------------|----------------------------|----------|--------|
| Odpov. proj.: | Ing. Martin Jobčinka | Formát: | 444 | Č. par.: | |
| Vypracov.: | Ing. Martin Komrtek | Stupeň: | DSP/PDPS | Č. zak.: | 21/243 |
| Kontrola: | Daniela Dariusová, DIS | Objekt: | Ústí nad Labem – Neštěmice | Datum: | 4.2022 |
| Objednatel: | Statutární město Ústí nad Labem | Za souhlas: | | Měřítko: | 1:50 |
| Město: | Ústí nad Labem – Neštěmice | Č. par.: | D5 | | |
| Rekonstrukce mostního objektu č. 43C-M1 ul. Ryjčická, Ústí nad Labem | | | | | |
| TVAR MOSTU – PŮDORYS A ŘEZY | | | | | |