

PROJEKT

LUMPE PARK
LUMPE HRAD A GEOSTEZKA
architektonická studie

LOKACE

Zoologická zahrada
Ústí nad Labem

ZADAVATEL

Zoologická zahrada Ústí nad Labem

Drážďanská 23, 400 07 Ústí nad Labem
zoo@zoousti.cz

ZHOTOVITEL

JinJan s.r.o.

Štefánikova 229/5, 150 00 Praha 5
info@jin-jan.cz

A VÝKRESY

01	SITUACE - ŠIRŠÍ VZTAHY	1:2500
02	SITUACE - STÁVAJÍCÍ	1:250
03	SITUACE - BOURÁNÍ	1:250
04	SITUACE - NAVRHOVANÉ PRVKY	1:250
05	SITUACE - NÁVRH	1:250

B REFERENCE


01	MATERIÁLY - POVRCHY
----	---------------------

C OBJEKTY

01	SITUACE - OBJEKTY
02	OBJEKT A - LÁVKA
03	OBJEKT B - SCHODIŠTĚ
04	OBJEKT C - LUMPE HRAD
05	OBJEKT C - LUMPE HRAD (NAVRHOVANÉ PRVKY)
06	OBJEKT D,E - GEOSTEZKA A KOMUNIKACE
07	OBJEKT D,E - GEOSTEZKA A KOMUNIKACE (NAVRHOVANÉ PRVKY))
08	OBJEKT D - GEOSTEZKA - VÝBĚR KAMENŮ

D MOODBOARDY

01	MOODBOARD - SCHODIŠTĚ
----	-----------------------

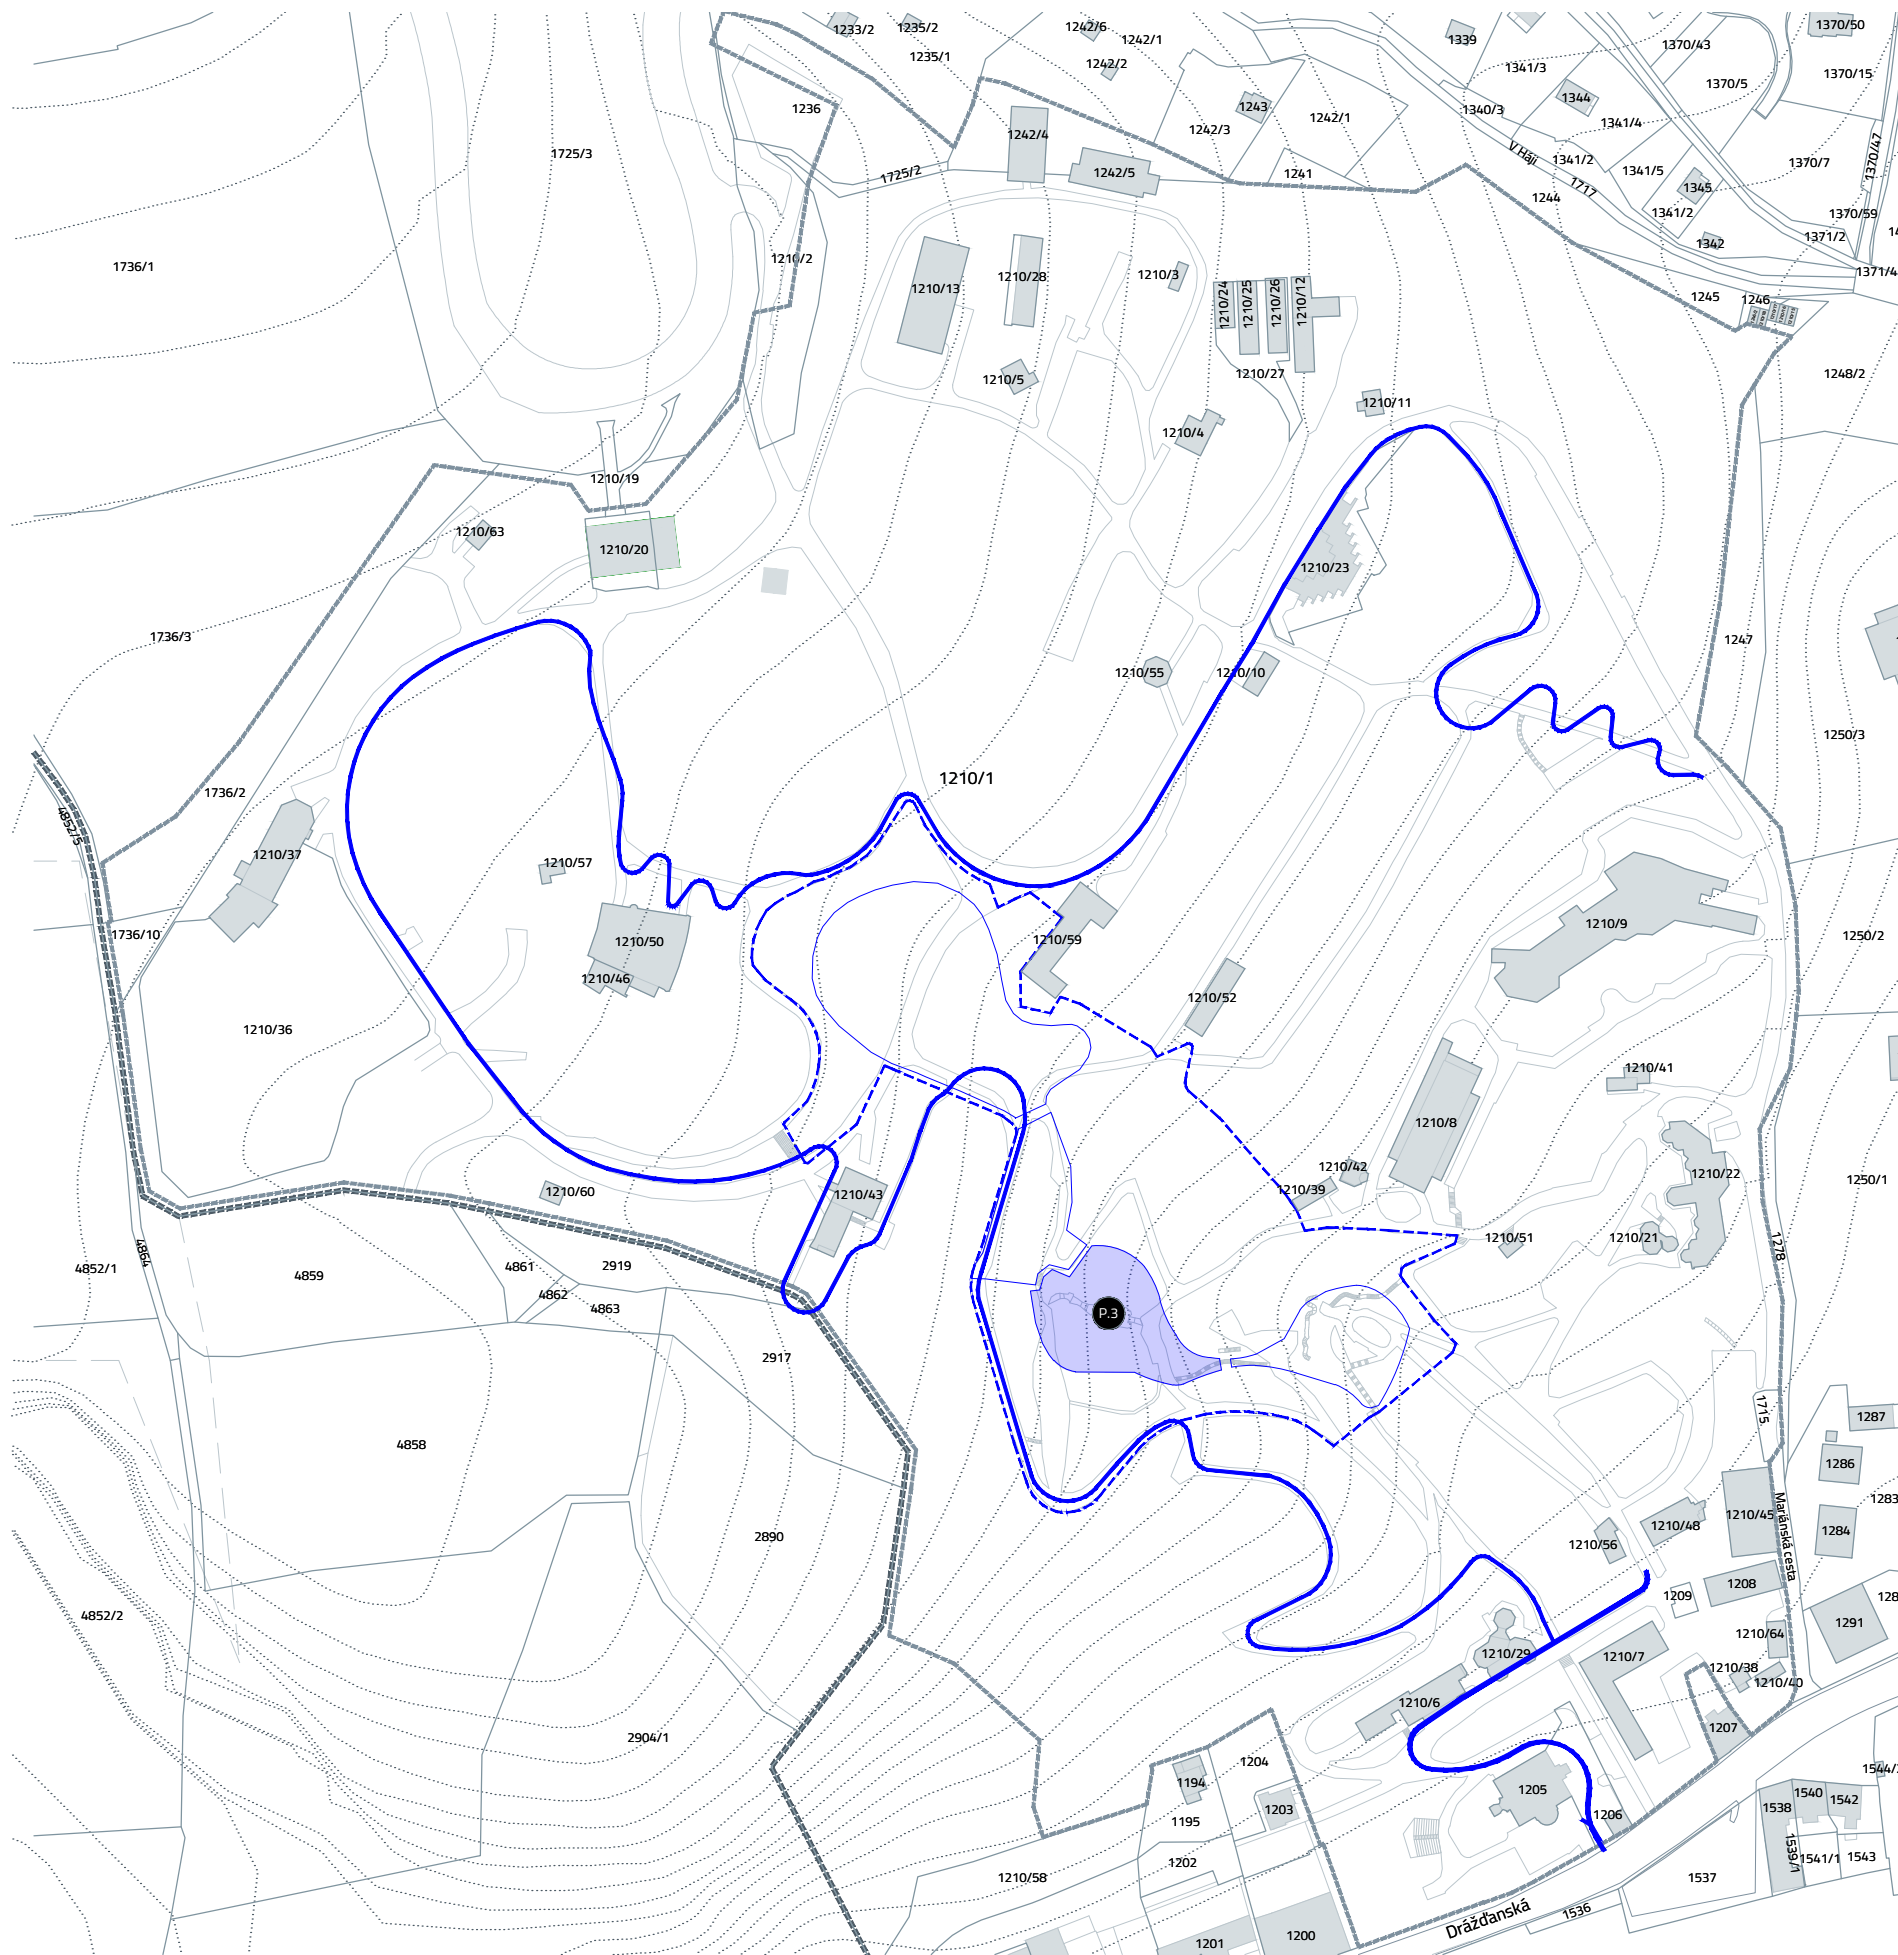

LEGENDA:

hranice katastrálních území

Ústí nad Labem | Krásné Březno

hranice zoo

stávající

hranice parcel

dle katastru nemovitostí

návaznost na novou návštěvnickou trasu

trasa řešena v rámci projektu Manuál cest

širší hranice území

území řešeno v rámci projektu

Biodiverzita kolem nás

hranice jednotlivých projektů

projekt č. 1-4

řešené území

Lumpe hrad a geostezka

PROJEKT

LUMPE PARK

LUMPE HRAD A GEOSTEZKA

architektonická studie

LOKACE

Zoologická zahrada

Ústí nad Labem

ZADAVATEL

Zoologická zahrada Ústí nad Labem

Drážďanská 23, 400 07 Ústí nad Labem

zoo@zoousti.cz

ZHOTOVITEL

JinJan s.r.o.

Štefánikova 229/5, 150 00 Praha 5

info@jin-jan.cz

DATUM	FORMÁT	MĚŘÍTKO
12/2024	A3	1:2500


OBSAH
SITUACE
širší vztahy

ODDÍL

STRANA

A

01

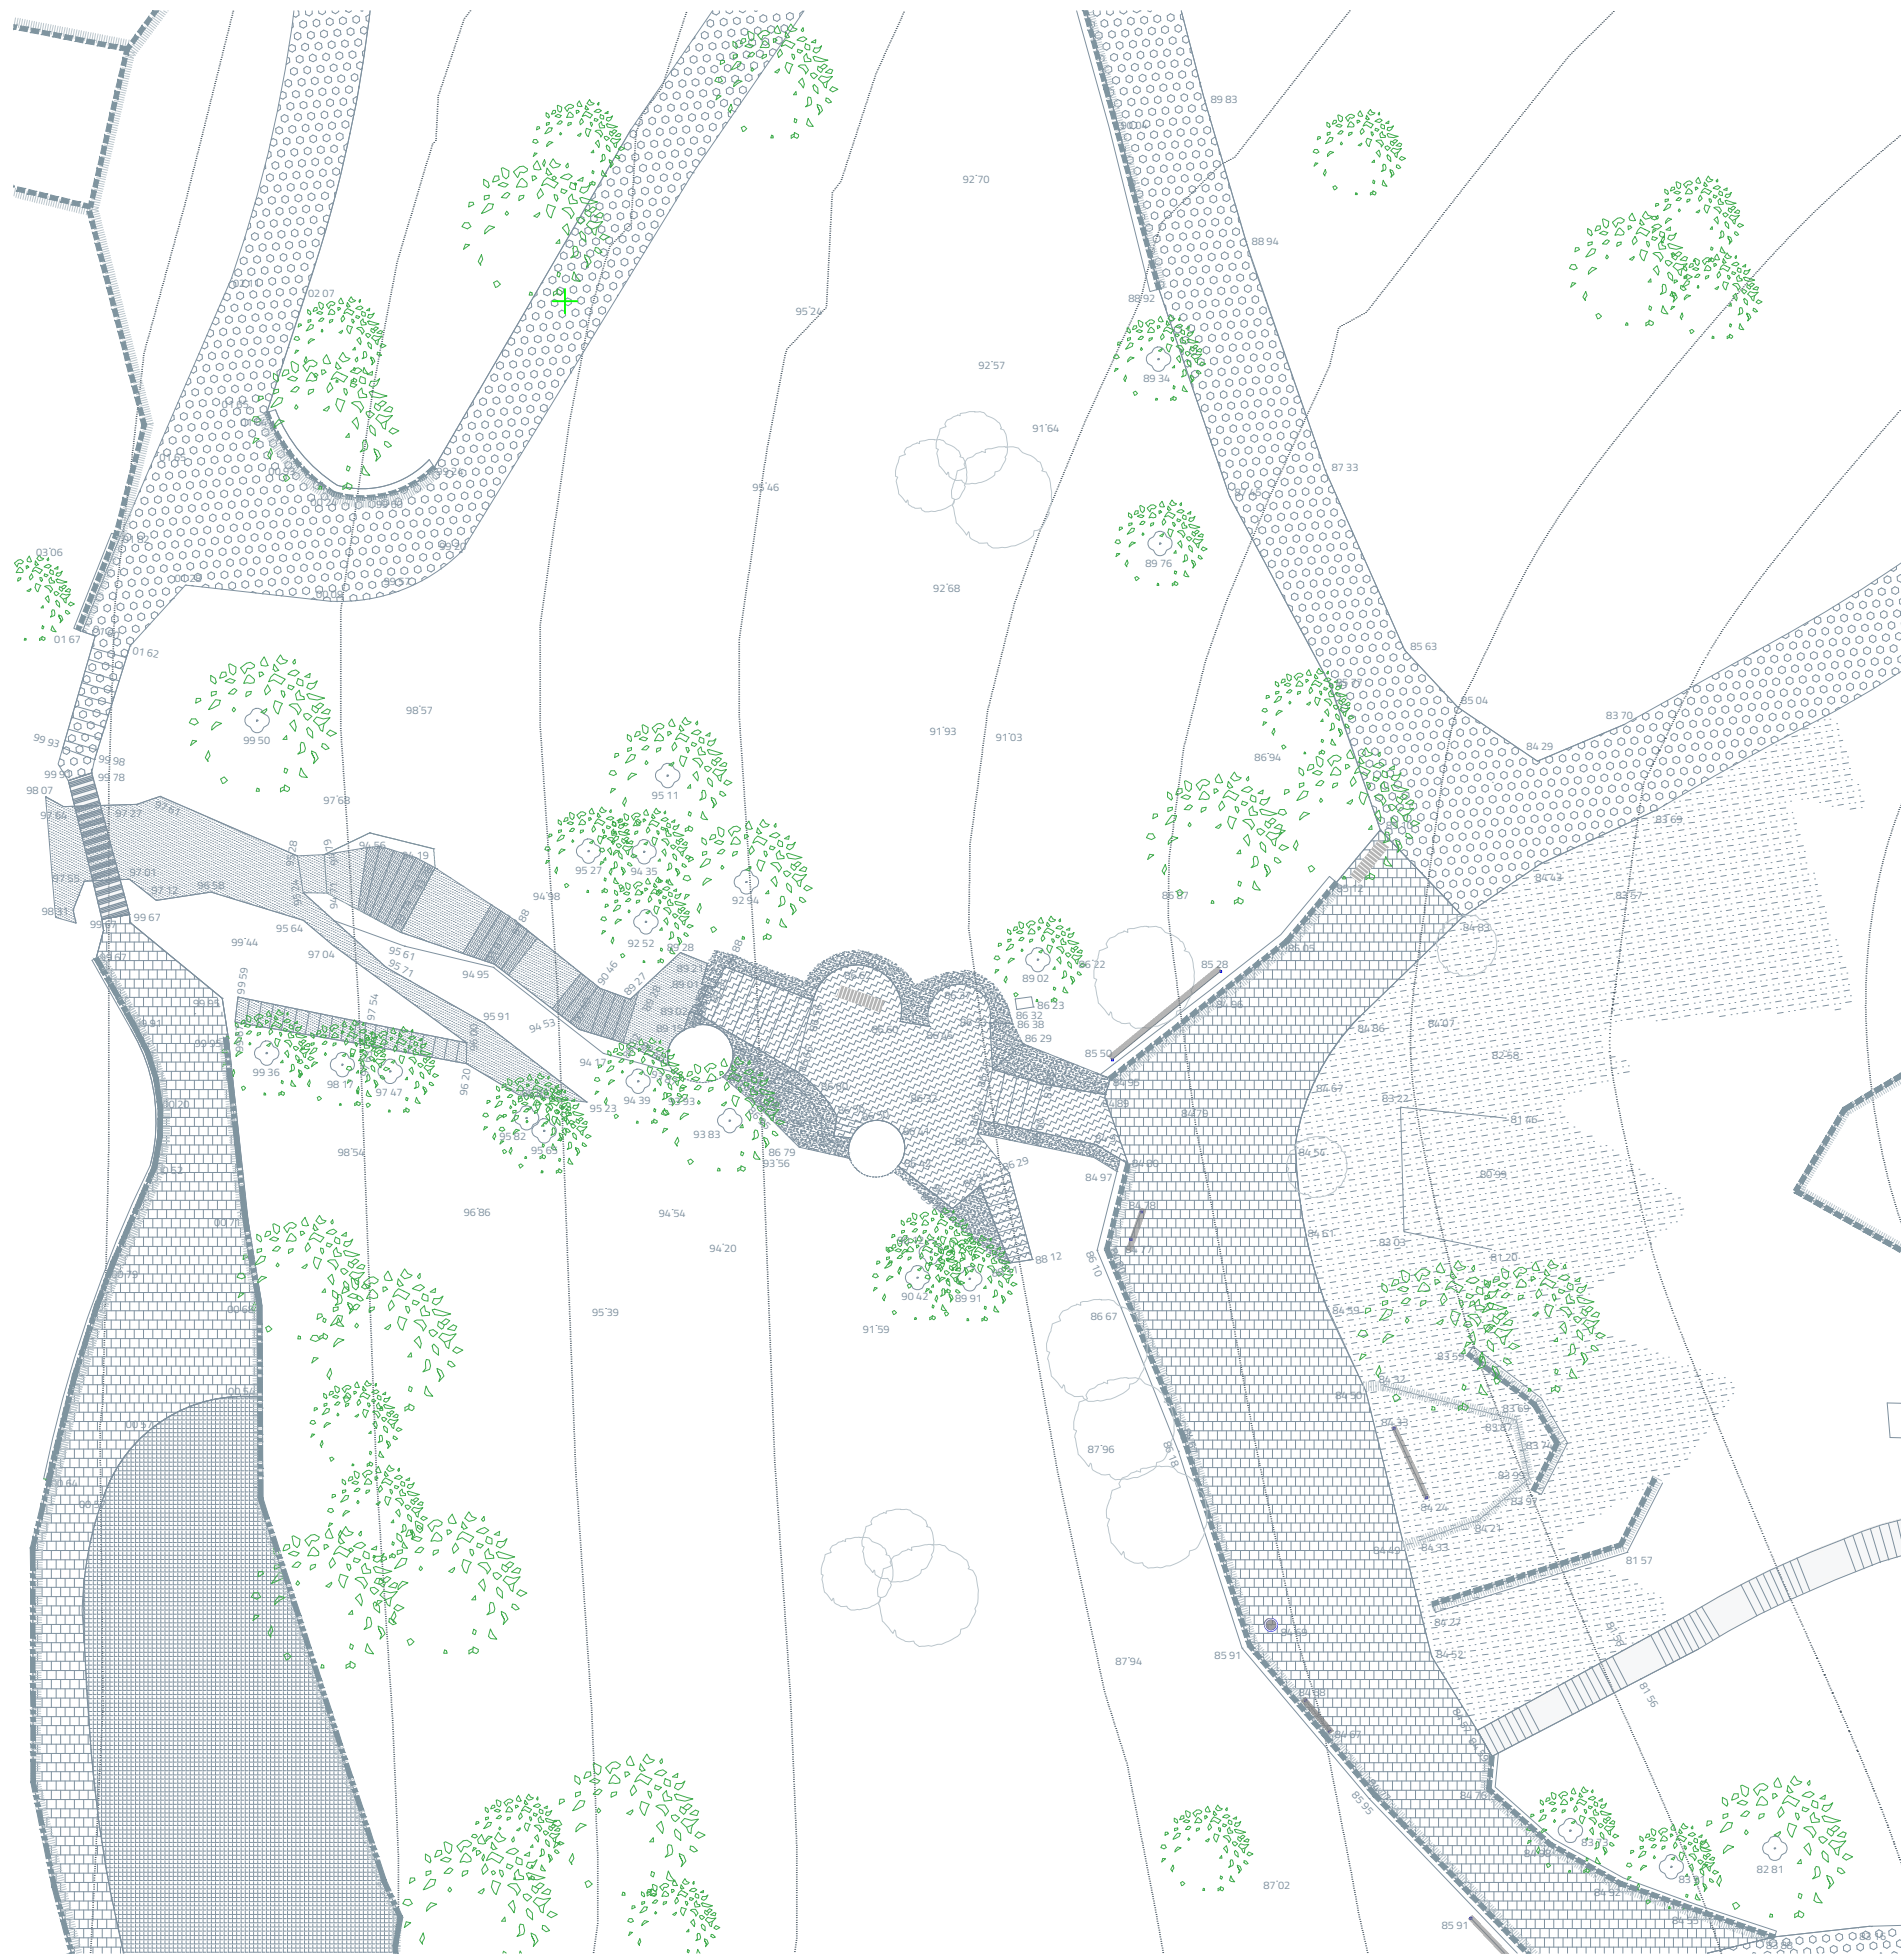

LEGENDA POVRCHŮ:

- zpevněná cesta**
asfalt
- zpevněná cesta**
zámková dlažba
- zpevněná plocha**
beton
- nezpevněná plocha**
rostlý terén
- groty a věže**
durynský travertin
- lávka pro pěší**
dřevo
- schodiště**
dřevo
- schodiště**
kámen
- stávající mobiliář**
Informační tabule, sochy a pozorovací stěny
- stávající mobiliář**
lavičky

LEGENDA OPLOCENÍ:

- stávající oplocení**
drátěné pletivo
- stávající zídka**
beton
- stávající zídka**
dřevěné kůly

LEGENDA VEGETACE:

- strom**
--
- keř**
--

PROJEKT

LUMPE PARK
LUMPE HRAD A GEOSTEZKA
architektonická studie

LOKACE

Zoologická zahrada
Ústí nad Labem

ZADAVATEL



Zoologická zahrada Ústí nad Labem

Drážďanská 23, 400 07 Ústí nad Labem
zoo@zoousti.cz

ZHOTOVITEL

JinJan s.r.o.

Štefánikova 229/5, 150 00 Praha 5
info@jin-jan.cz

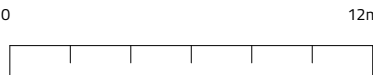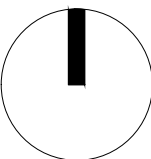

DATUM	FORMÁT	MĚŘÍTKO
12/2024	A3	1:250

OBSAH


SITUACE
stávající

ODDÍL

A

STRANA

02

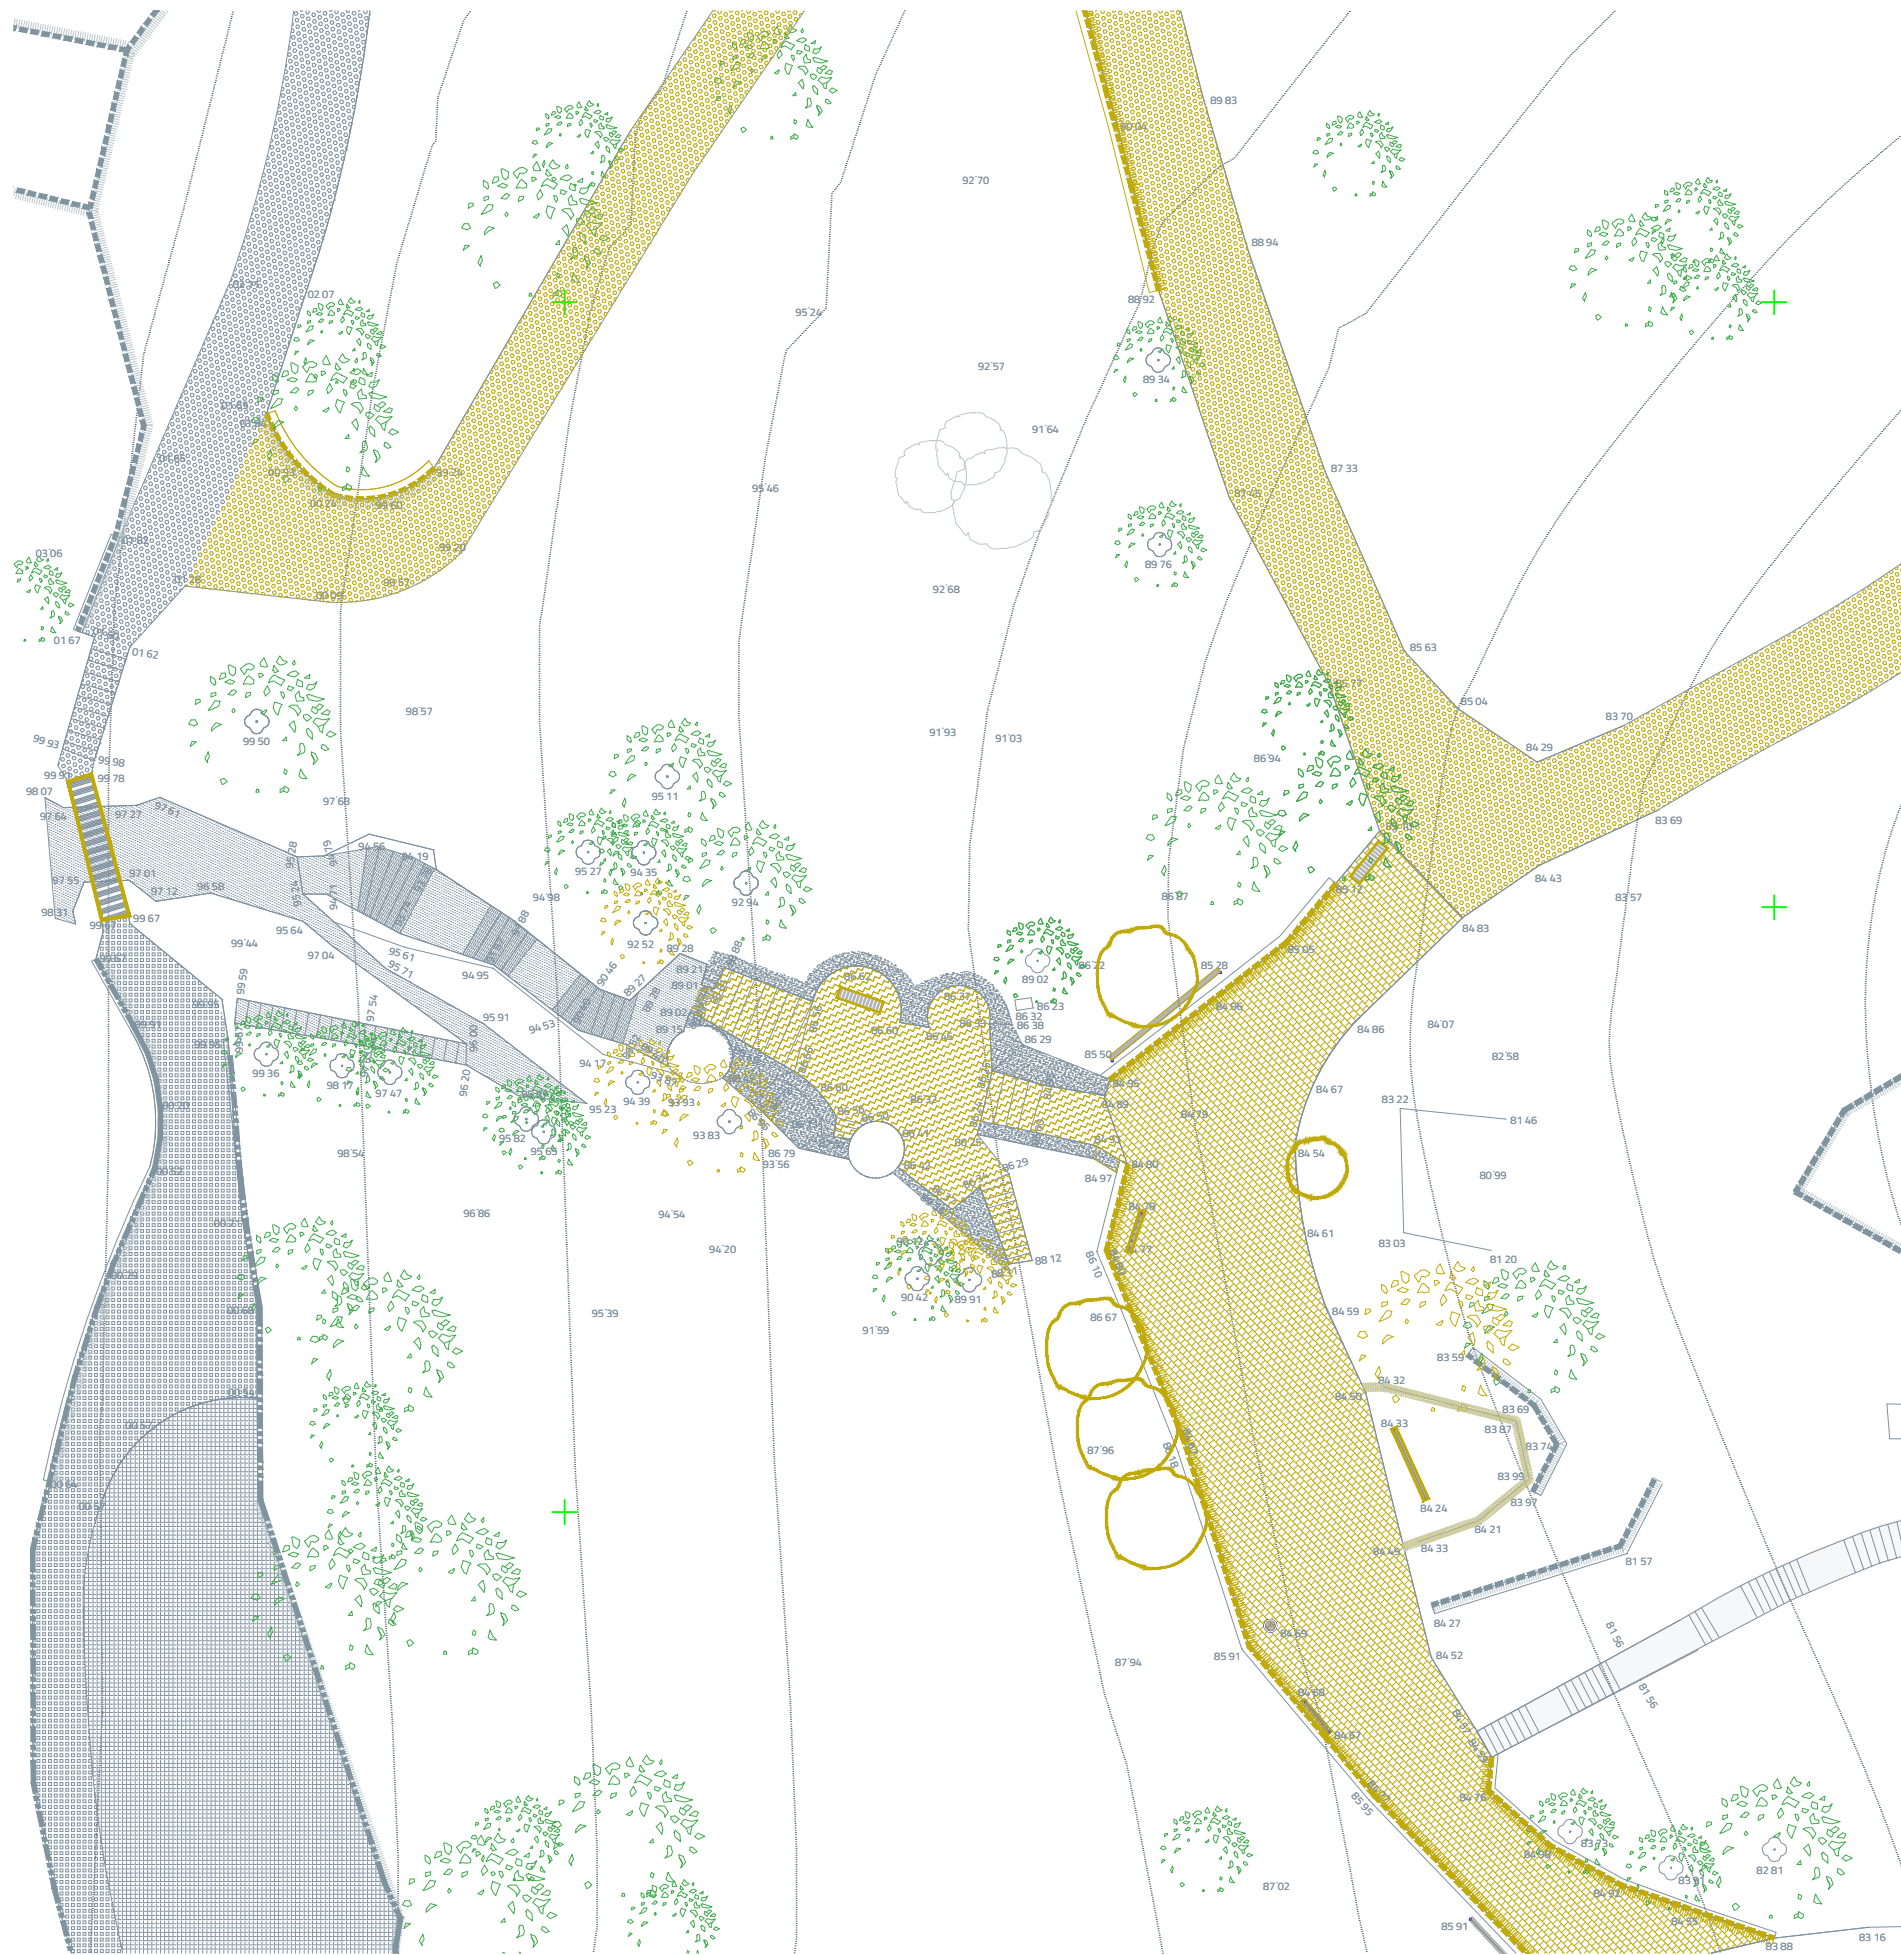

- LEGENDA POVRCHŮ:**
- odstraňovaný povrch cesty
asfalt
 - odstraňovaný povrch cesty
zámková dlažba
 - odstraňovaný povrch
beton
 - lávka pro pěší
dřevo
 - odstraňovaný kamen
skála
 - odstraňovaný mobiliář
lavičky
 - odstraňovaný mobiliář
Informační tabule, sochy a pozorovací stěny

- LEGENDA OPLOCENÍ:**
- odstraňované oplocení
drátěné pletivo
 - odstraňovaná stávající zídka
dřevěné kůly

- LEGENDA VEGETACE:**
- odstraňovaný strom
--
 - odstraňovaný keř
--

POZNÁMKA:
stromová vegetace nacházející se v okolí hradu
je z důvodů potenciálního narušení nosné konstrukce stavby
navržena k odstranění

PROJEKT

LUMPE PARK
LUMPE HRAD A GEOSTEZKA
architektonická studie


LOKACE
Zoologická zahrada
Ústí nad Labem

ZADAVATEL
Zoologická zahrada Ústí nad Labem

Drážďanská 23, 400 07 Ústí nad Labem
zoo@zoousti.cz

ZHOTOVITEL
JinJan s.r.o.

Štefánikova 229/5, 150 00 Praha 5
info@jin-jan.cz

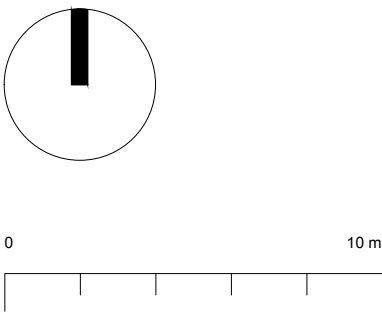

DATUM 12/2024 **FORMÁT** A3 **MĚŘÍTKO** 1:250


OBSAH
SITUACE
bourání

ODDÍL A **STRANA** 03



- A pěší lávka a kapradinové údolí
B pororoštové schodiště
C Lumpe hrad
D geostezka
E předprostor Lumpe hradu

LEGENDA POVRCHŮ:

- | | |
|---|---|
|  | navrhovaný povrch
mlat |
|  | navrhovaný povrch
drobné přírodní kamenivo (odseky) |
|  | nezpevněná cesta
rostlý terén |
|  | navrhovaný povrch
štěrk |
|  | navrhovaný prvek
odvodňovací žlab - beton |
|  | navrhovaný prvek
schodiště - pororost |
|  | navrhovaný prvek
schodiště - kámen |
|  | groty a věže
durynský travertin |
|  | navrhovaný prvek
lávka pro pěší |
|  | schodiště
dřevo |
|  | navrhovaný mobiliář
lavice |
|  | navrhovaný prostor
geostezka |

LEGENDA OPLOCENÍ:

- | | |
|---|--|
|  | stávající oplocení
drátěné pletivo |
|  | navrhovaná zídka
kámen |
|  | stávající zídka
beton |
|  | stávající zídka
beton |
|  | navrhované zábradlí
ocel |

LEGENDA VEGETACE:

-  **strom**
--
-  **navrhovaná vegetace**
půdopokryvné rostliny

PROJEKT

LUMPE PARK
LUMPE HRAD A GEOSTEZKA
architektonická studie

LOKACE

Zoologická zahrada
Ústí nad Labem

ZADAVATEL


Zoologická zahrada Ústí nad Labem

Drážďanská 23, 400 07 Ústí nad Labem
zoo@zoousti.cz

ZHOTOVITEL

JinJan s.r.o.

Štefánikova 229/5, 150 00 Praha 5
info@jin-jan.cz

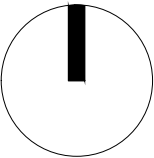

DATUM	FORMÁT	MĚŘÍTKO
12/2024	A3	1:250

OBSAH

SITUACE


návrh

ODDÍL

A

STRANA

04

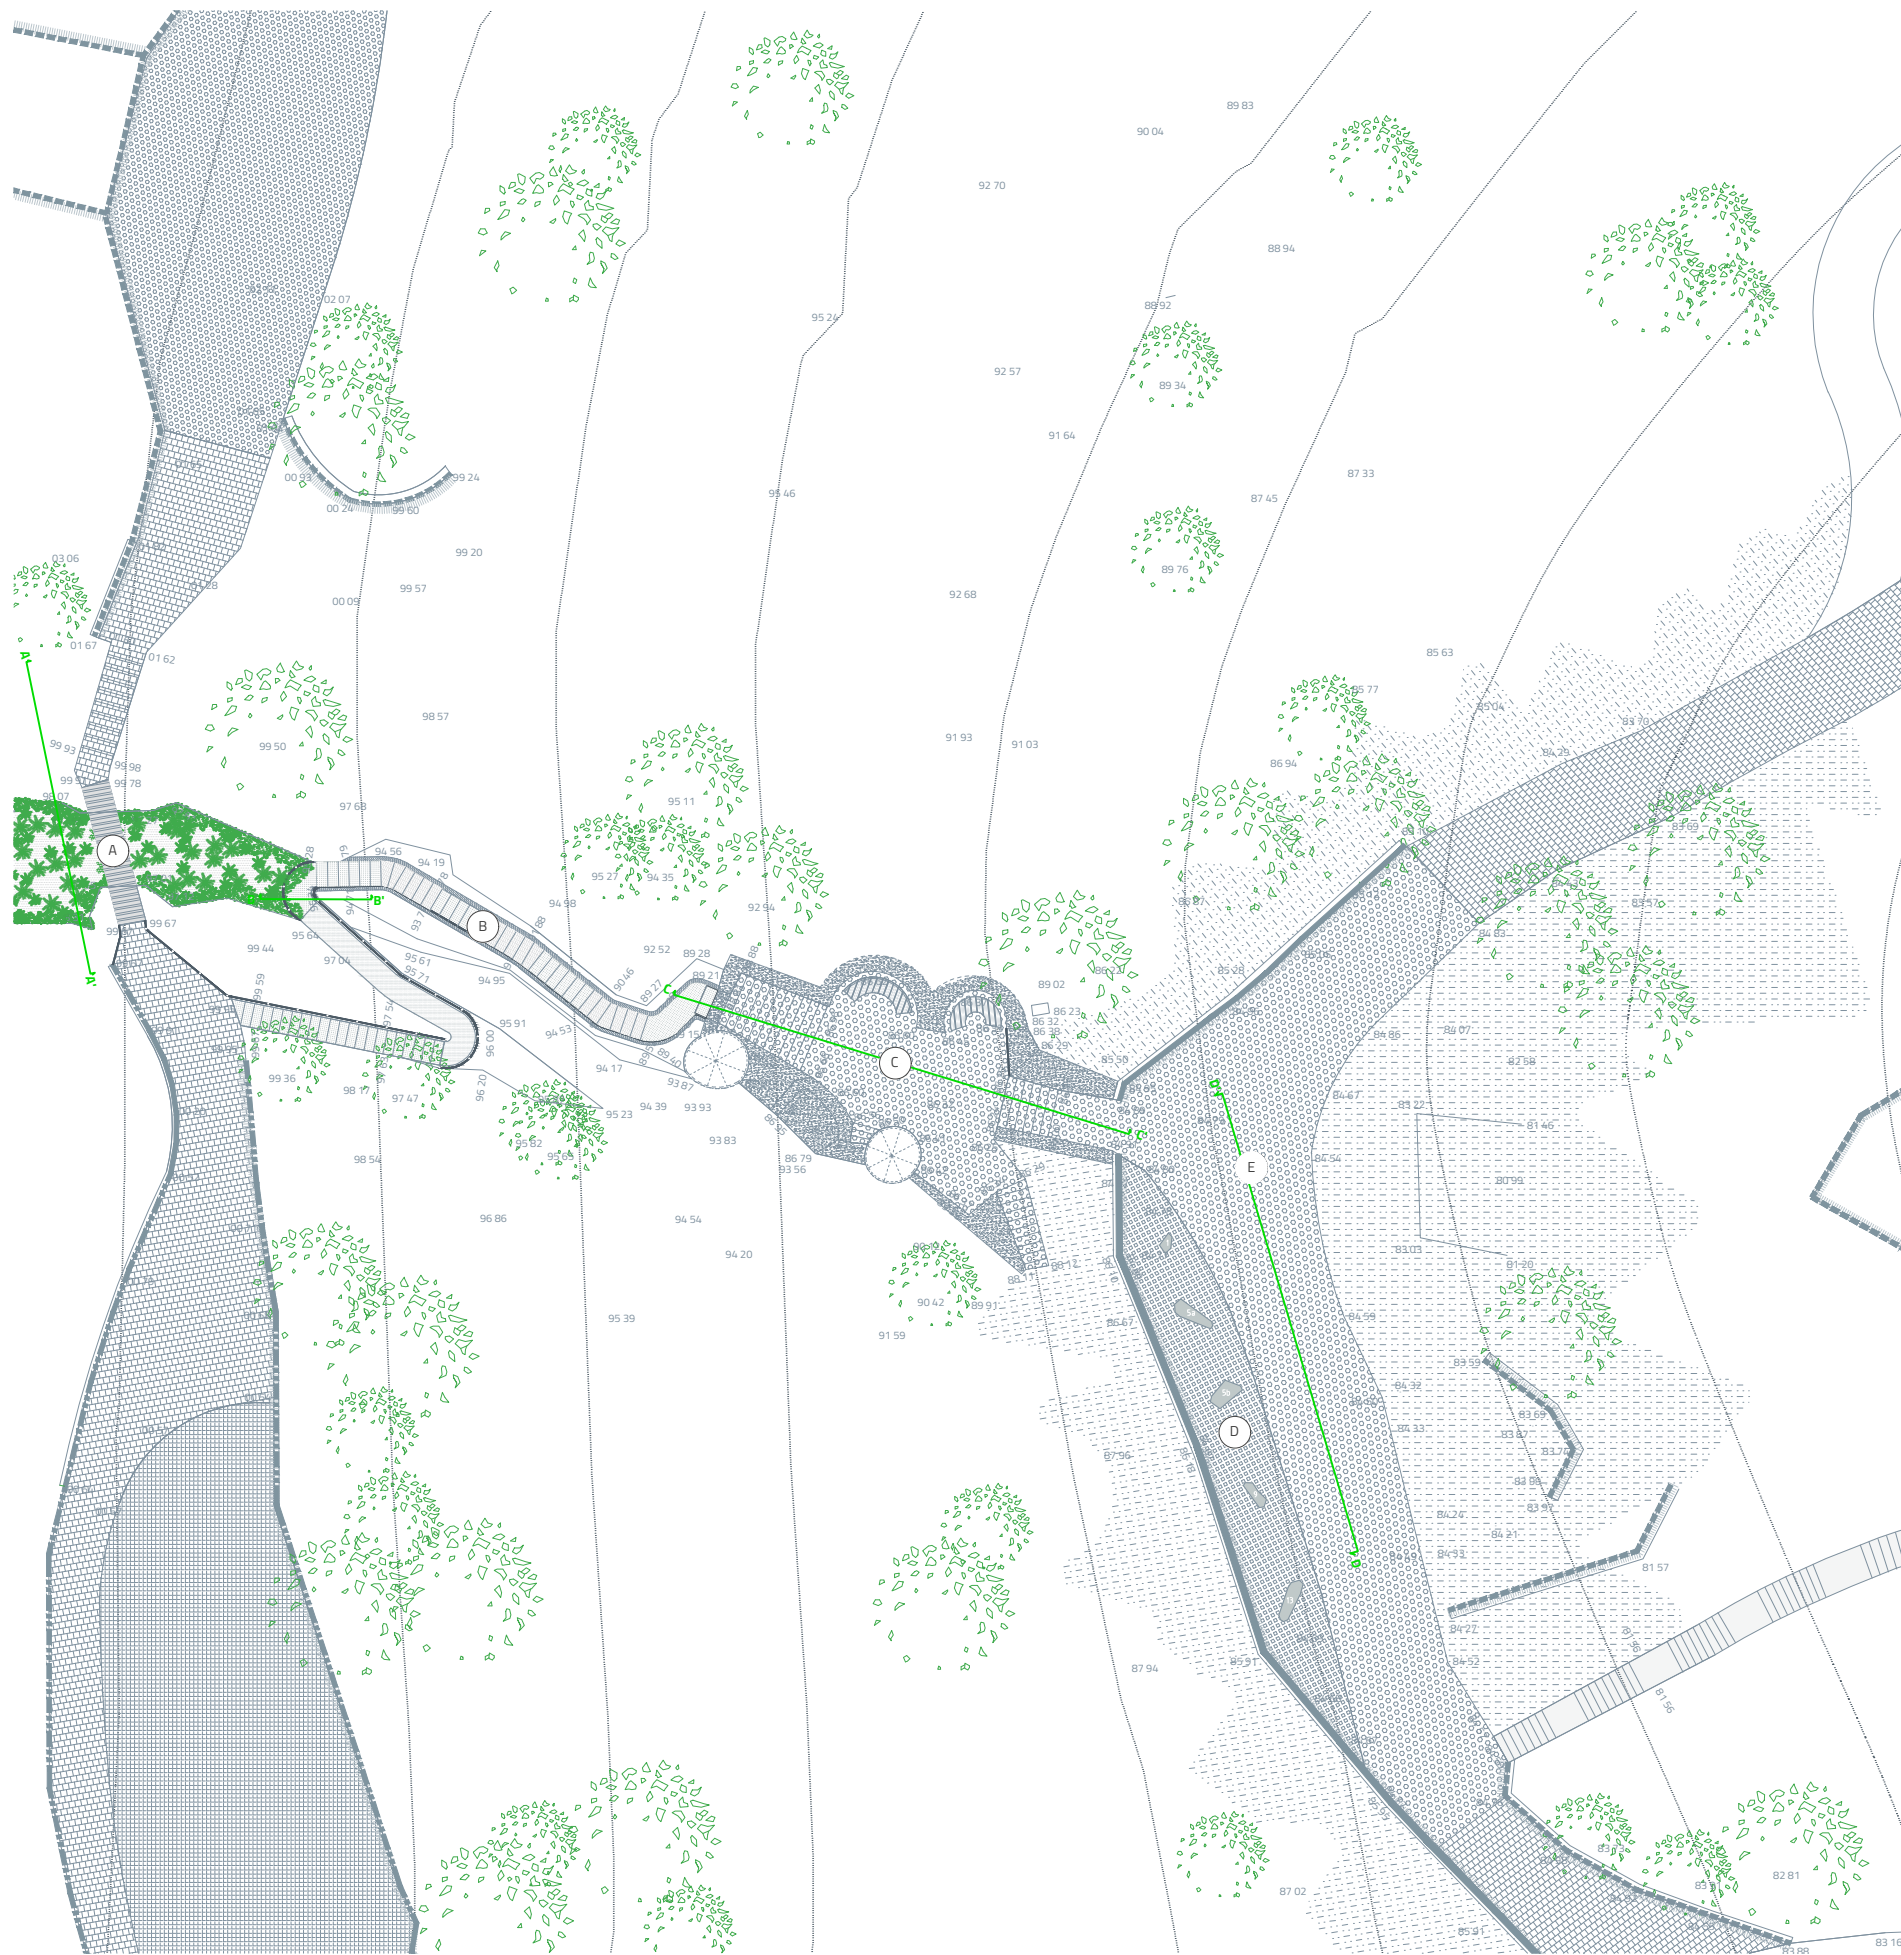

LEGENDA

- A pěší lávka a kapradinové údolí
B pororoštové schodiště
C Lumpehrad
D geostezka
E předprostor Lumpehradu

LEGENDA POVRCHŮ:

- zpevněná cesta**
mlat
- zpevněná cesta**
drobné přírodní kamenivo (odseky)
- nezpevněná cesta**
rostlý terén
- zpevněná plocha**
štěrk
- odvodňovací žlab**
beton
- schodiště**
pororošt - ocel
- schodiště**
kámen
- groty a věže**
durynský travertin
- lávka pro pěší**
dřevo
- schodiště**
dřevo
- stávající mobiliář**
lavičky
- geostezka**
dochované exempláře kamenů
z doby založení parku

LEGENDA OPLOCENÍ:

- stávající oplocení**
drátěné pletivo
- zídka**
kámen
- zábradlí**
ocel
- stávající zídka**
beton

LEGENDA VEGETACE:

- strom**
--
- vegetace**
půdopokryvné rostliny

PROJEKT

LUMPE PARK
LUMPE HRAD A GEOSTEZKA
architektonická studie

LOKACE

Zoologická zahrada
Ústí nad Labem

ZADAVATEL



Zoologická zahrada Ústí nad Labem

Drážďanská 23, 400 07 Ústí nad Labem
zoo@zoousti.cz

ZHOTOVITEL

JinJan s.r.o.

Štefánikova 229/5, 150 00 Praha 5
info@jin-jan.cz

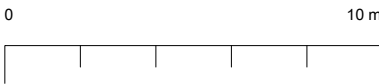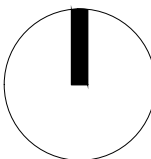

DATUM	FORMÁT	MĚŘÍTKO
12/2024	A3	1:250

OBSAH


SITUACE
návrh

ODDÍL

A

STRANA

05

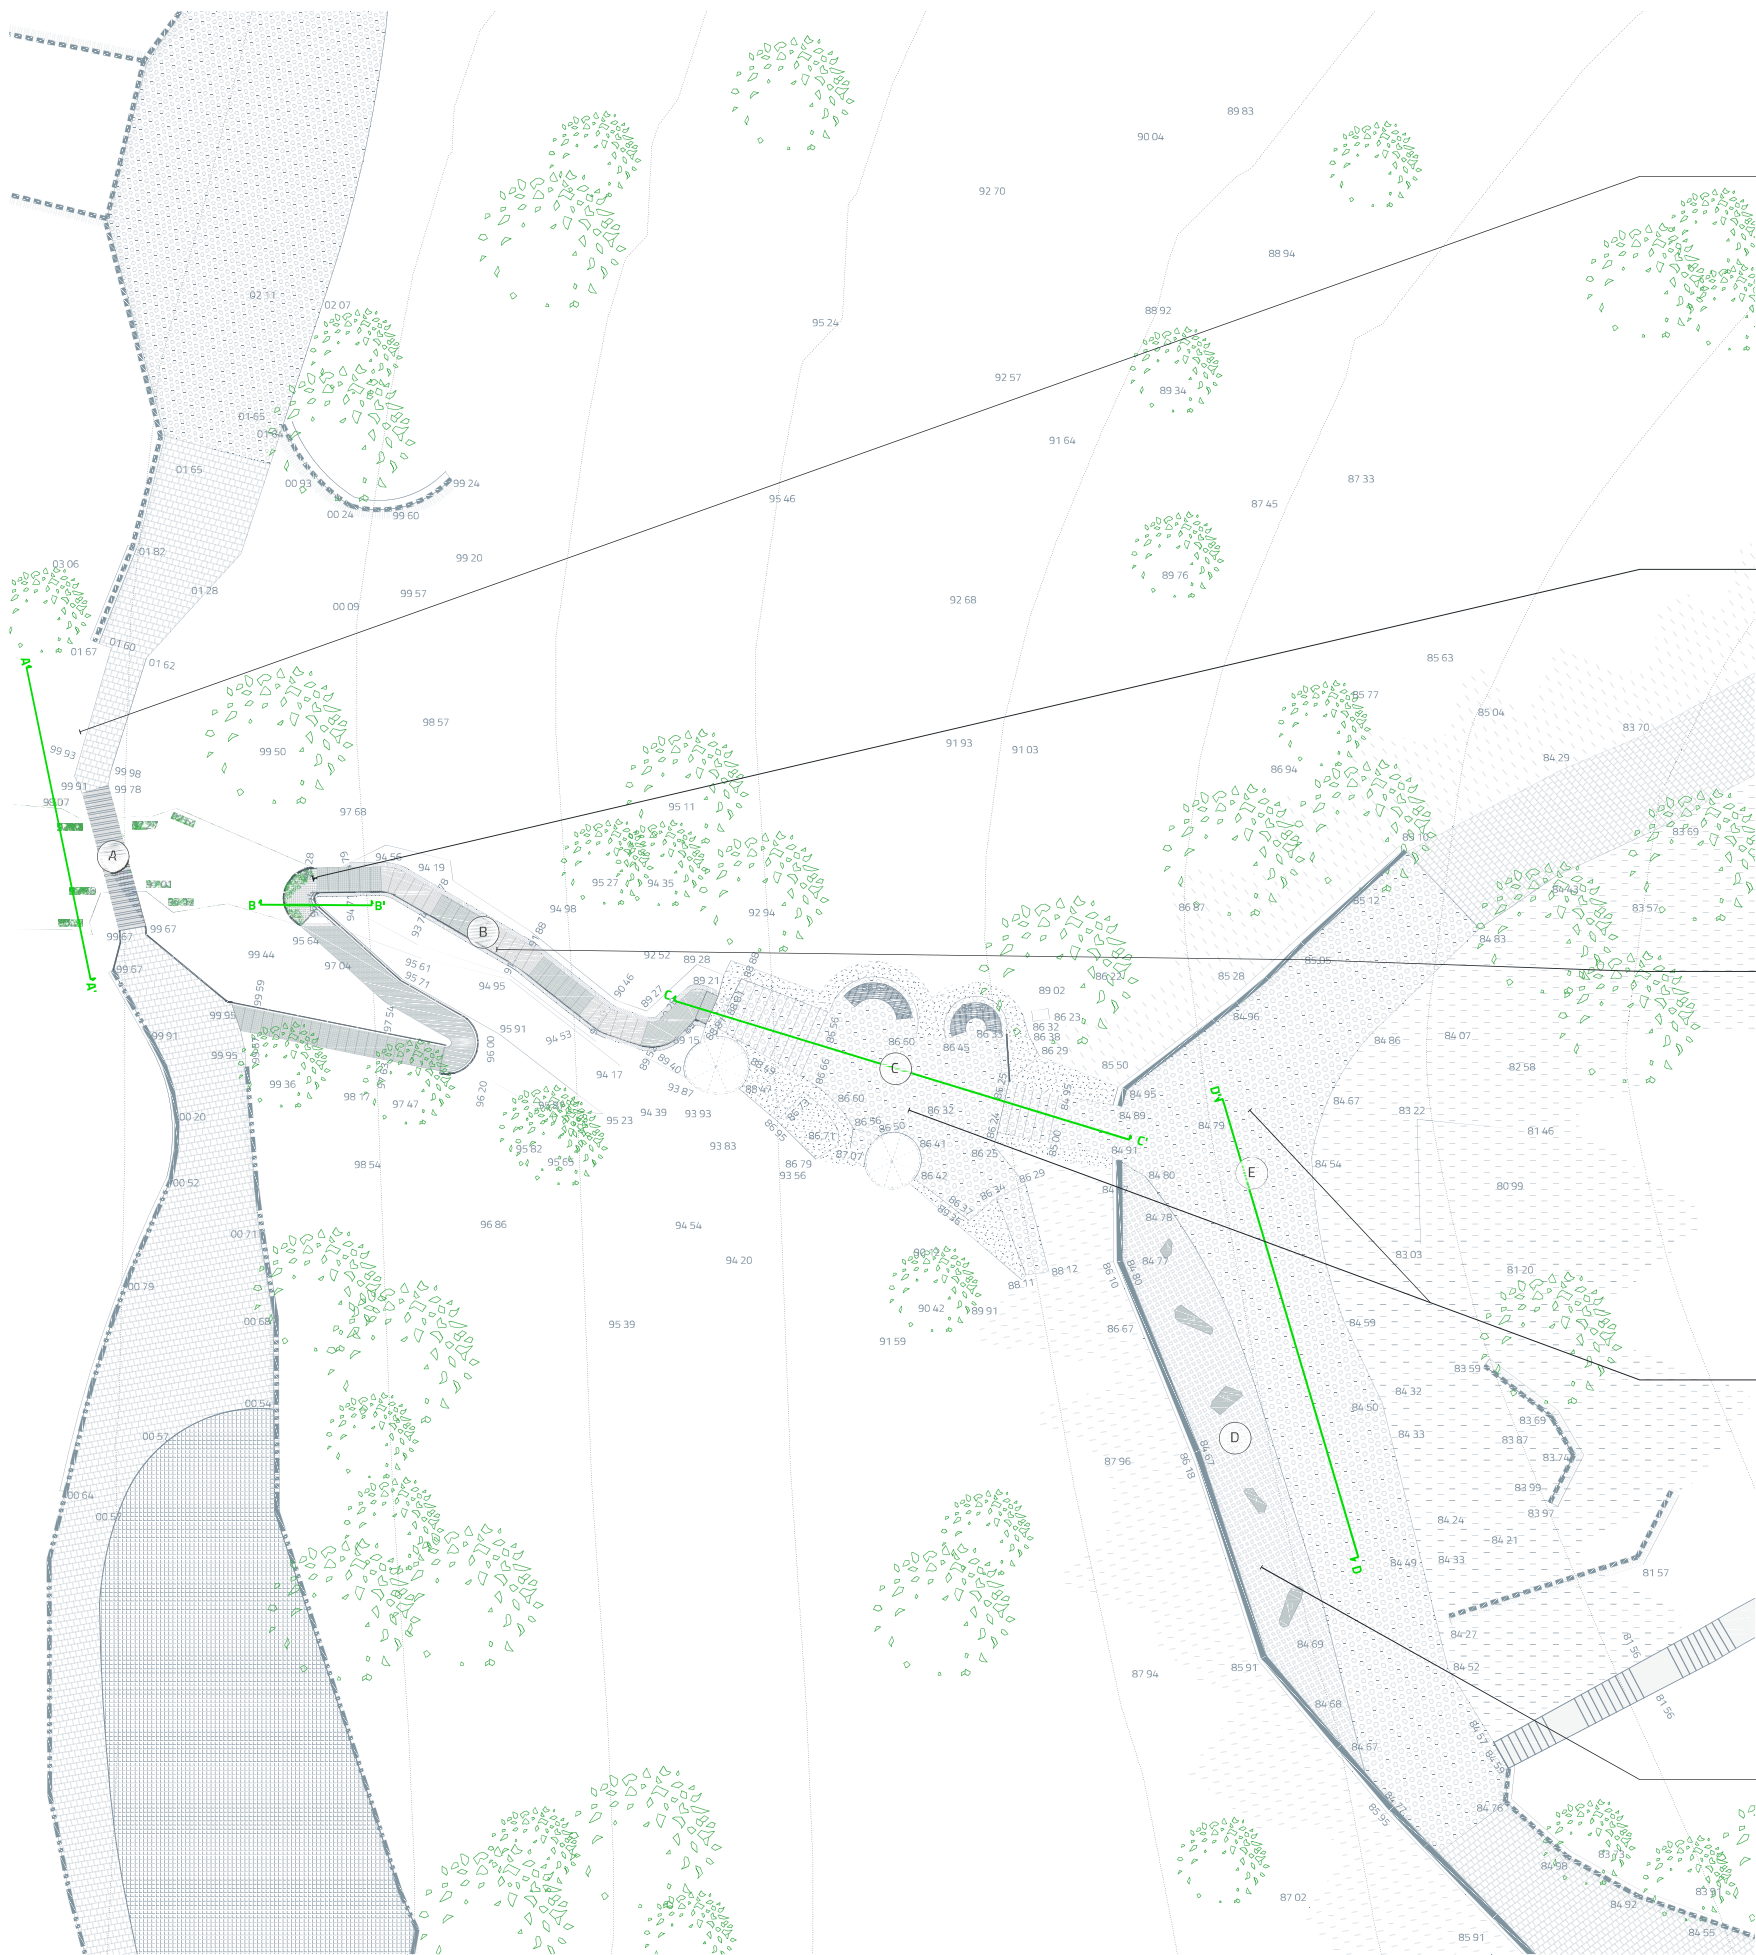

zpevněná cesta

drobné přírodní kamenivo
(odseky)



schodiště

pororošt - ocel



schodiště

kámen



zpevněná plocha

mlat



zpevněná plocha

drobné přírodní kamenivo

PROJEKT

**LUMPE PARK
LUMPE HRAD A GEOSTEZKA**
architektonická studie

LOKACE

Zoologická zahrada
Ústí nad Labem

ZADAVATEL


Zoologická zahrada Ústí nad Labem

Drážďanská 23, 400 07 Ústí nad Labem
zoo@zoousti.cz

ZHOTOVITEL

JinJan s.r.o.

Štefánikova 229/5, 150 00 Praha 5
info@jin-jan.cz

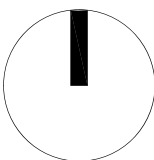

DATUM	FORMÁT	MĚŘÍTKO
12/2024	A3	1:250

OBSAH


MATERIÁLY
povrchy

ODDÍL

B

STRANA

01

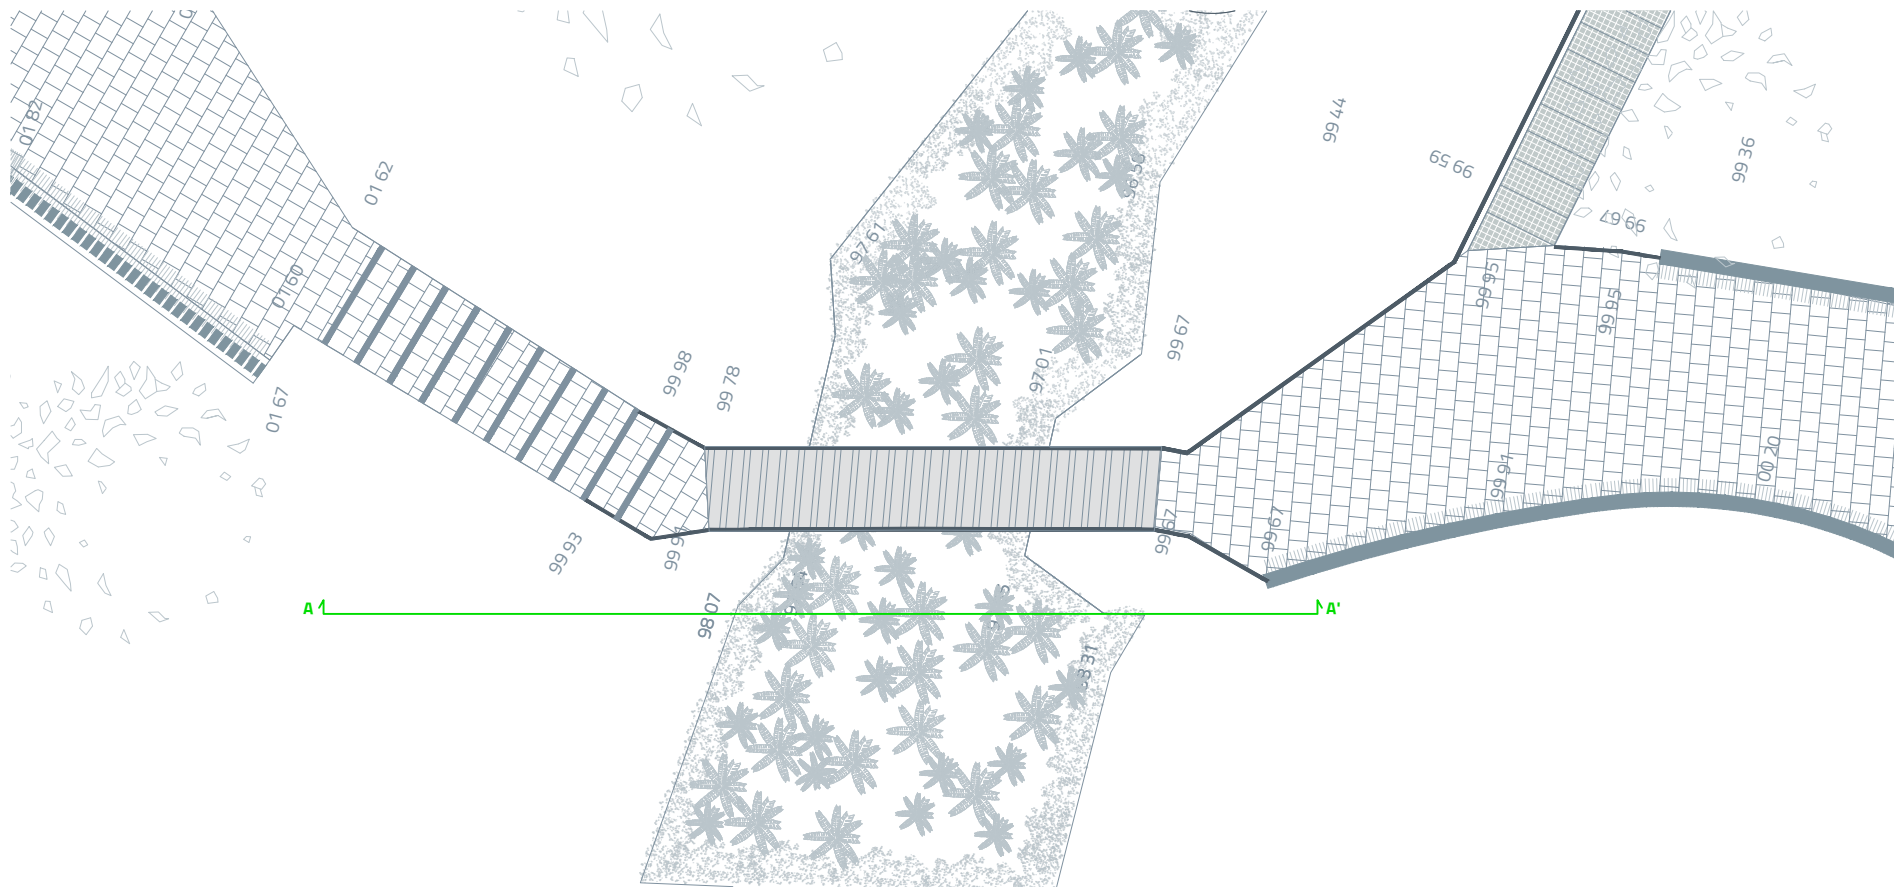

LEGENDA:

PT 00,00 **terén původní**
výškové body

UT 00,00 **terén upravený**
výškové body

LEGENDA POVRCHŮ:

zpevněné cesty/schodiště
drobné přírodní kamenivo (odseky)

krajníky
přírodní kámen

schodiště
pororošt

LEGENDA OPLOCENÍ:

zídka
dřevěné kůly

zídka
beton

zábradlí
ocel

PROJEKT

LUMPE PARK
LUMPE HRAD A GEOSTEZKA
architektonická studie

LOKACE

Zoologická zahrada
Ústí nad Labem

ZADAVATEL



Zoologická zahrada Ústí nad Labem



Drážďanská 23, 400 07 Ústí nad Labem
zoo@zoousti.cz

ZHOTOVITEL

JinJan s.r.o.

Štefánikova 229/5, 150 00 Praha 5
info@jin-jan.cz

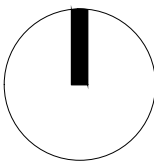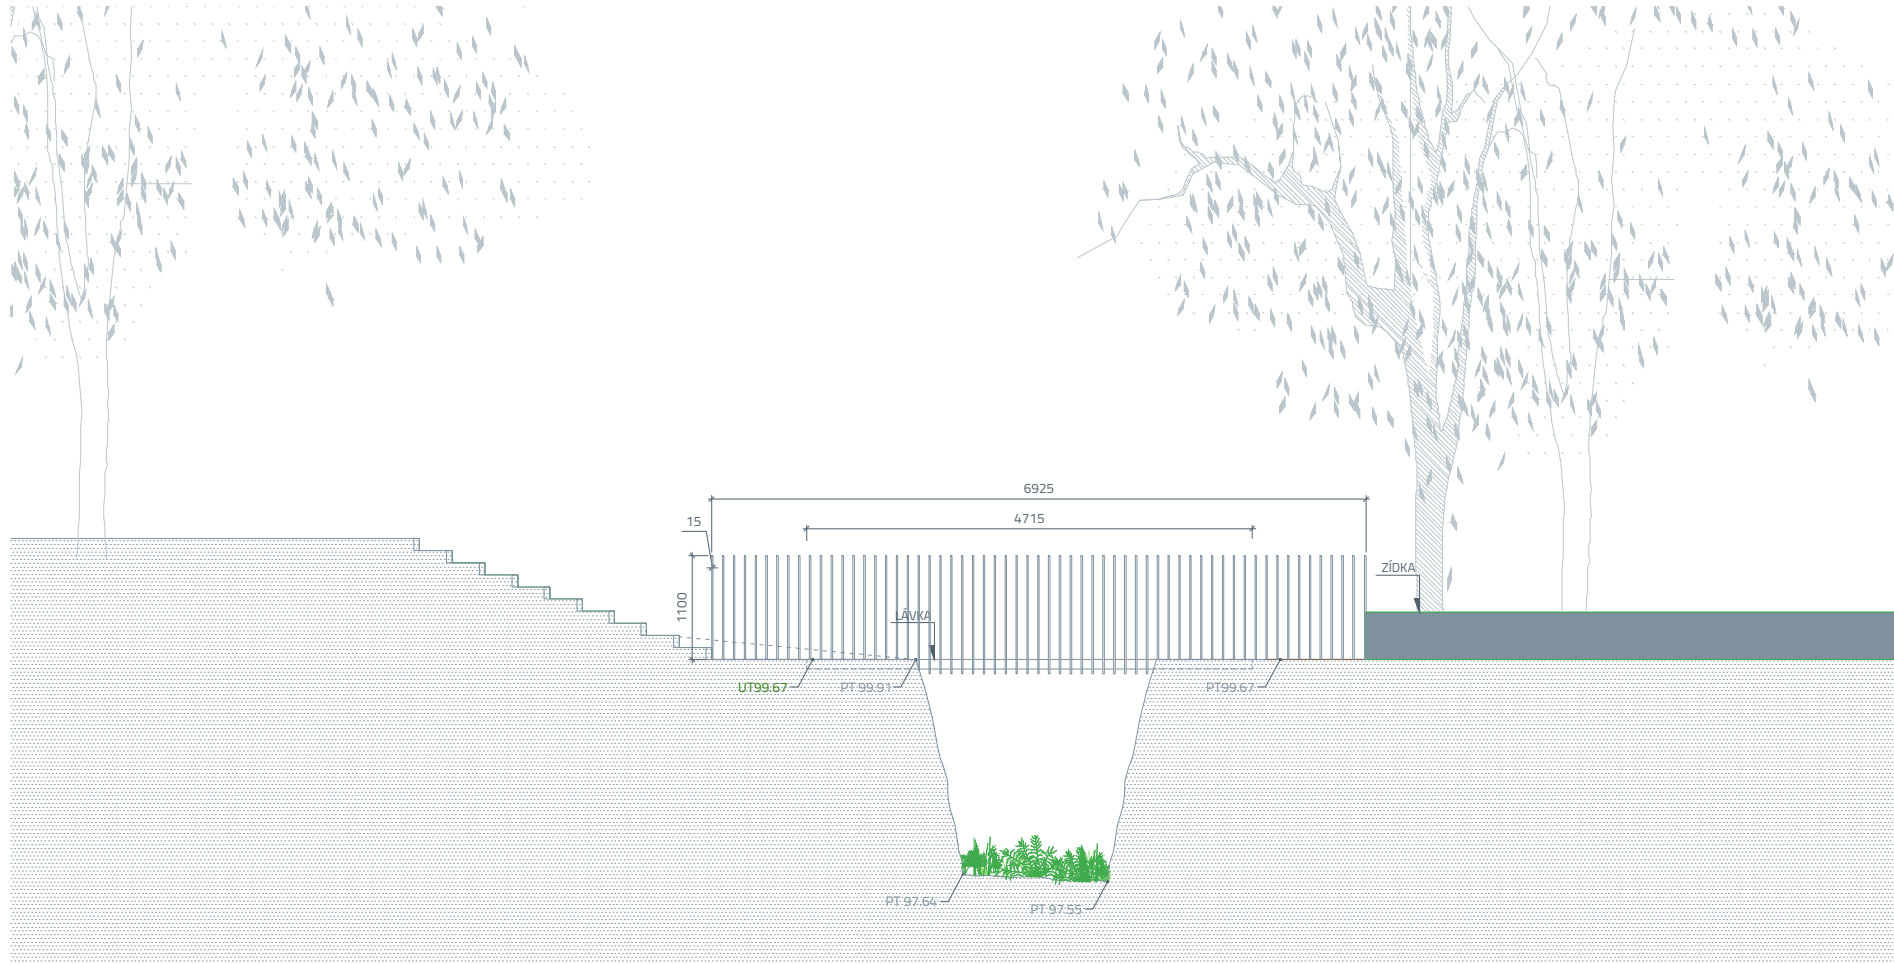

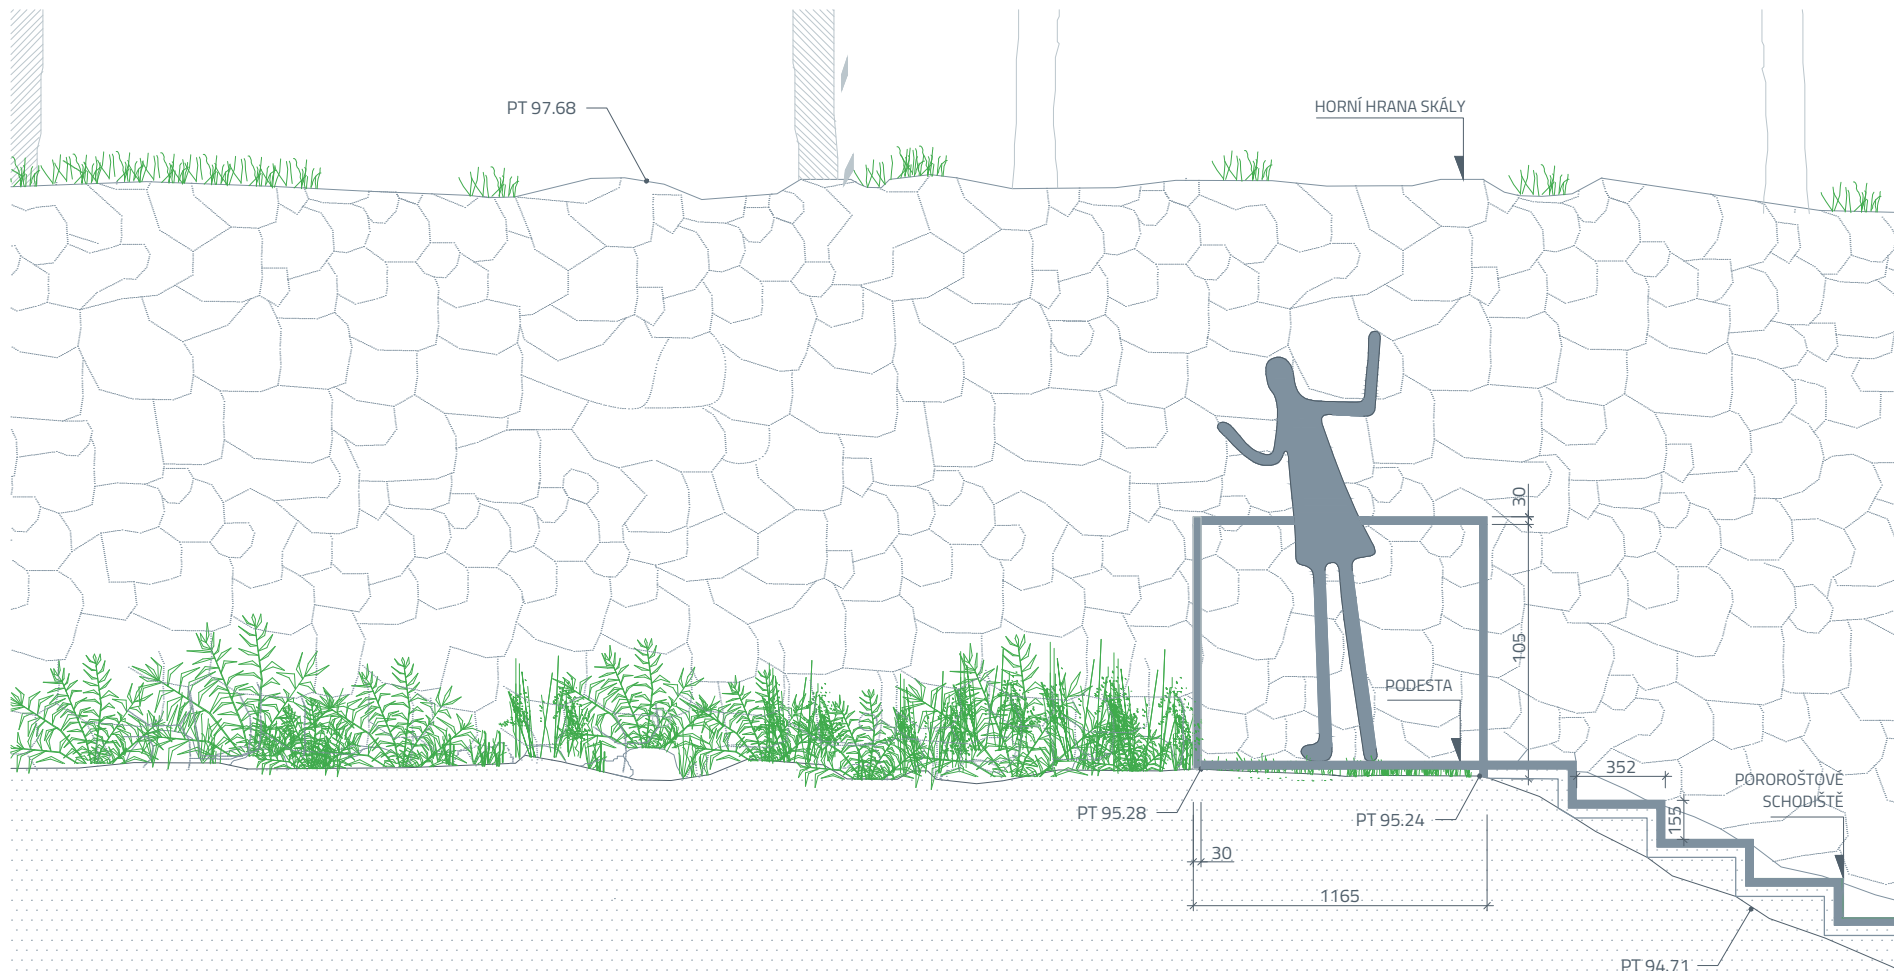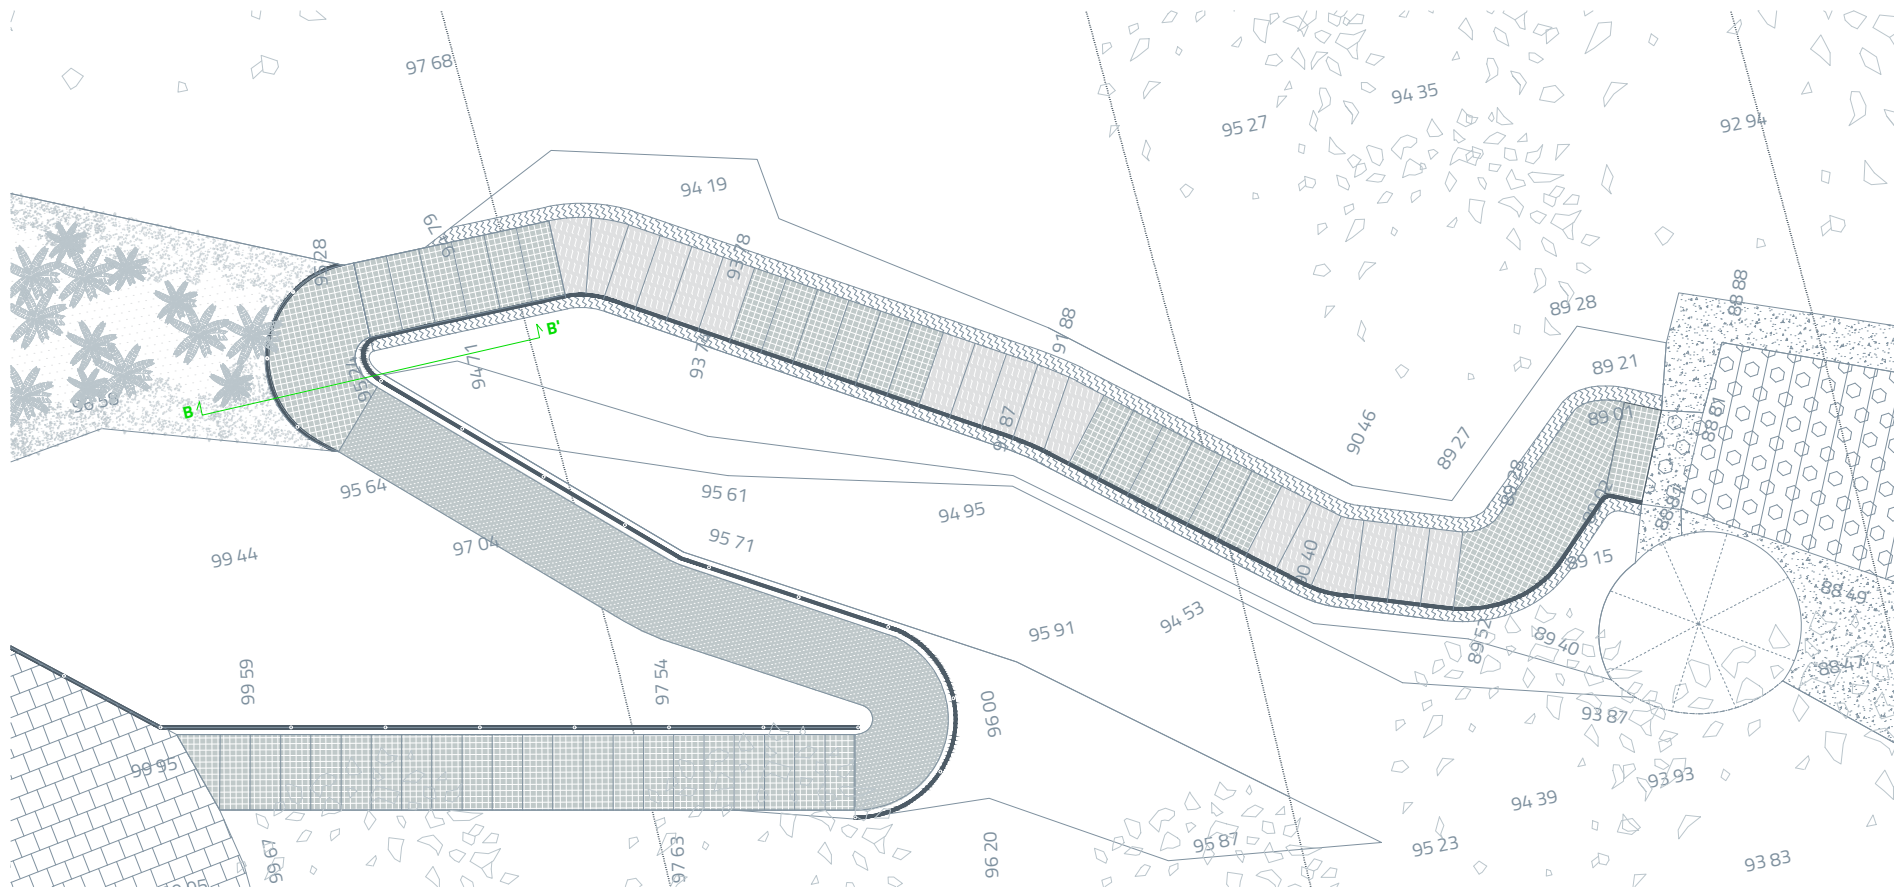

LEGENDA:

PT 00,00 terén původní
výškové body

UT 00,00 terén upravený
výškové body

LEGENDA POVRCHŮ:

zpevněná cesta
mlat

zpevněná cesta
žulové kostky, barva melír

nezpevněná cesta
rostlý terén

odvodňovací žlab
beton

schodiště
pororošt - ocel

schodiště
kámen

groty a věže
durynský travertin

LEGENDA OPLOCENÍ:

zábradlí
ocel

PROJEKT

LUMPE PARK
LUMPE HRAD A GEOSTEZKA
architektonická studie

LOKACE

Zoologická zahrada
Ústí nad Labem

ZADAVATEL


Zoologická zahrada Ústí nad Labem



Drážďanská 23, 400 07 Ústí nad Labem
zoo@zoousti.cz

ZHOTOVITEL

JinJan s.r.o.

Štefánikova 229/5, 150 00 Praha 5
info@jin-jan.cz

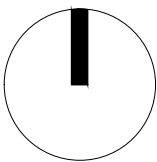

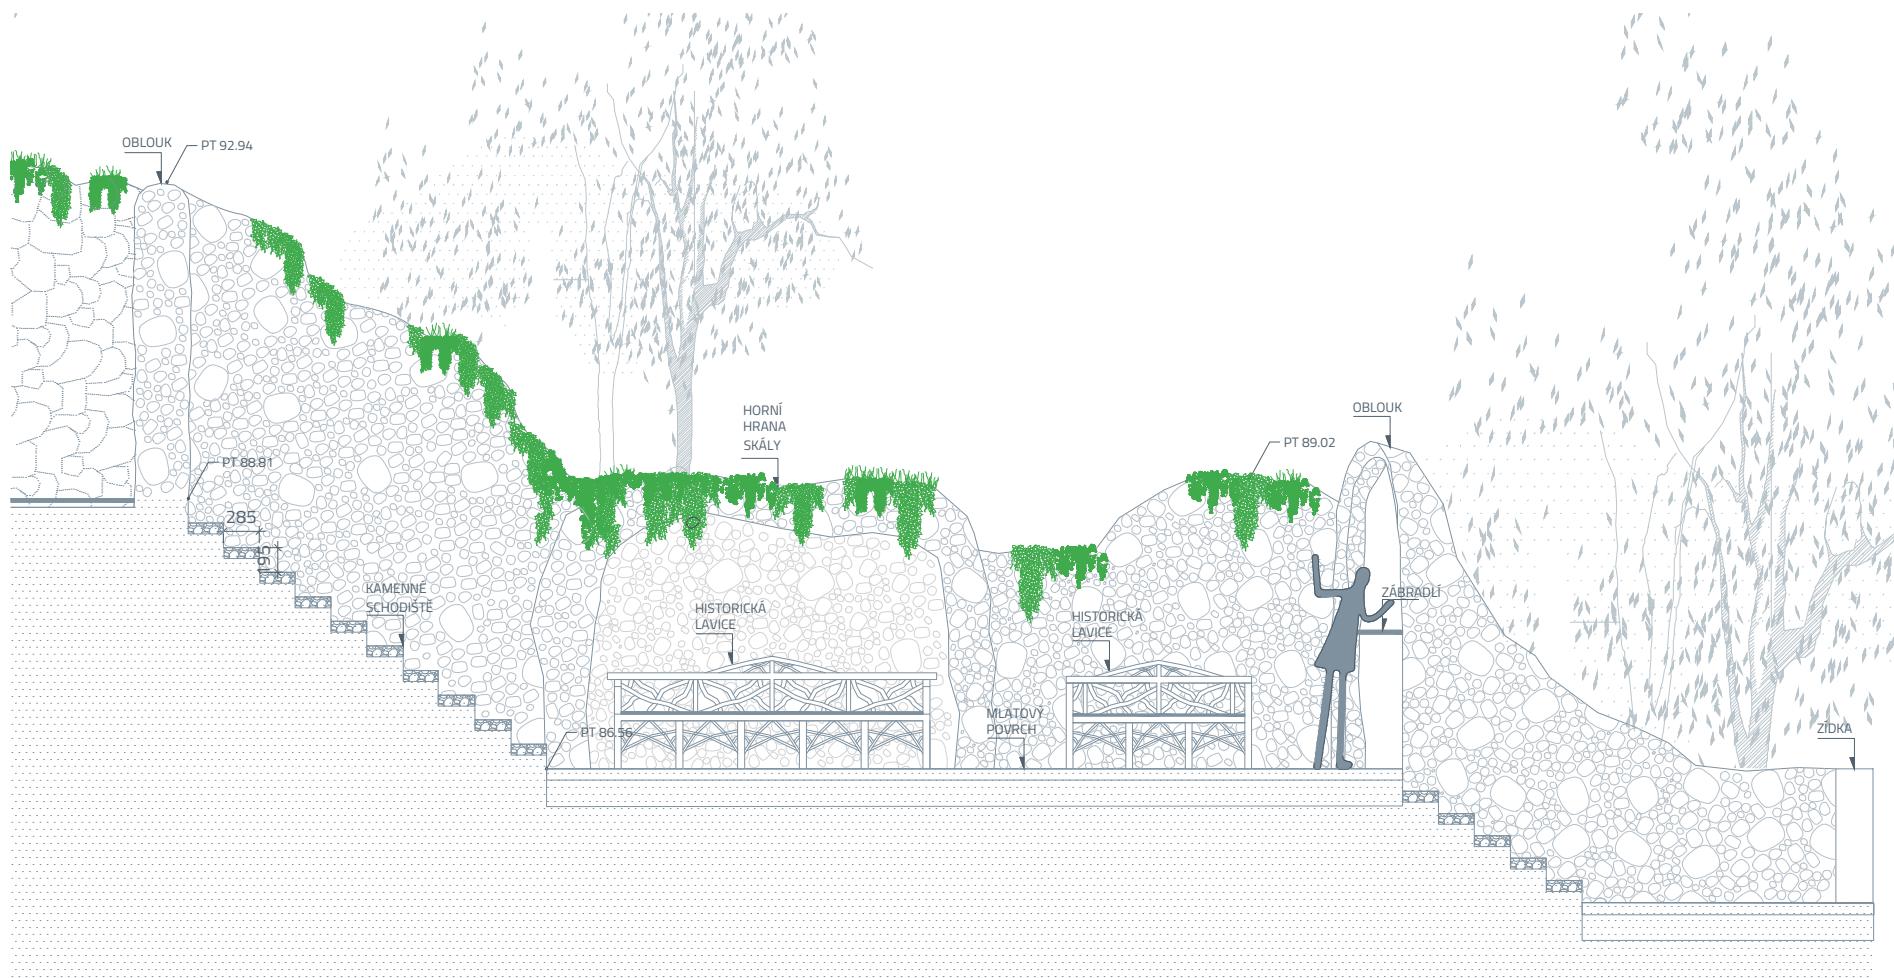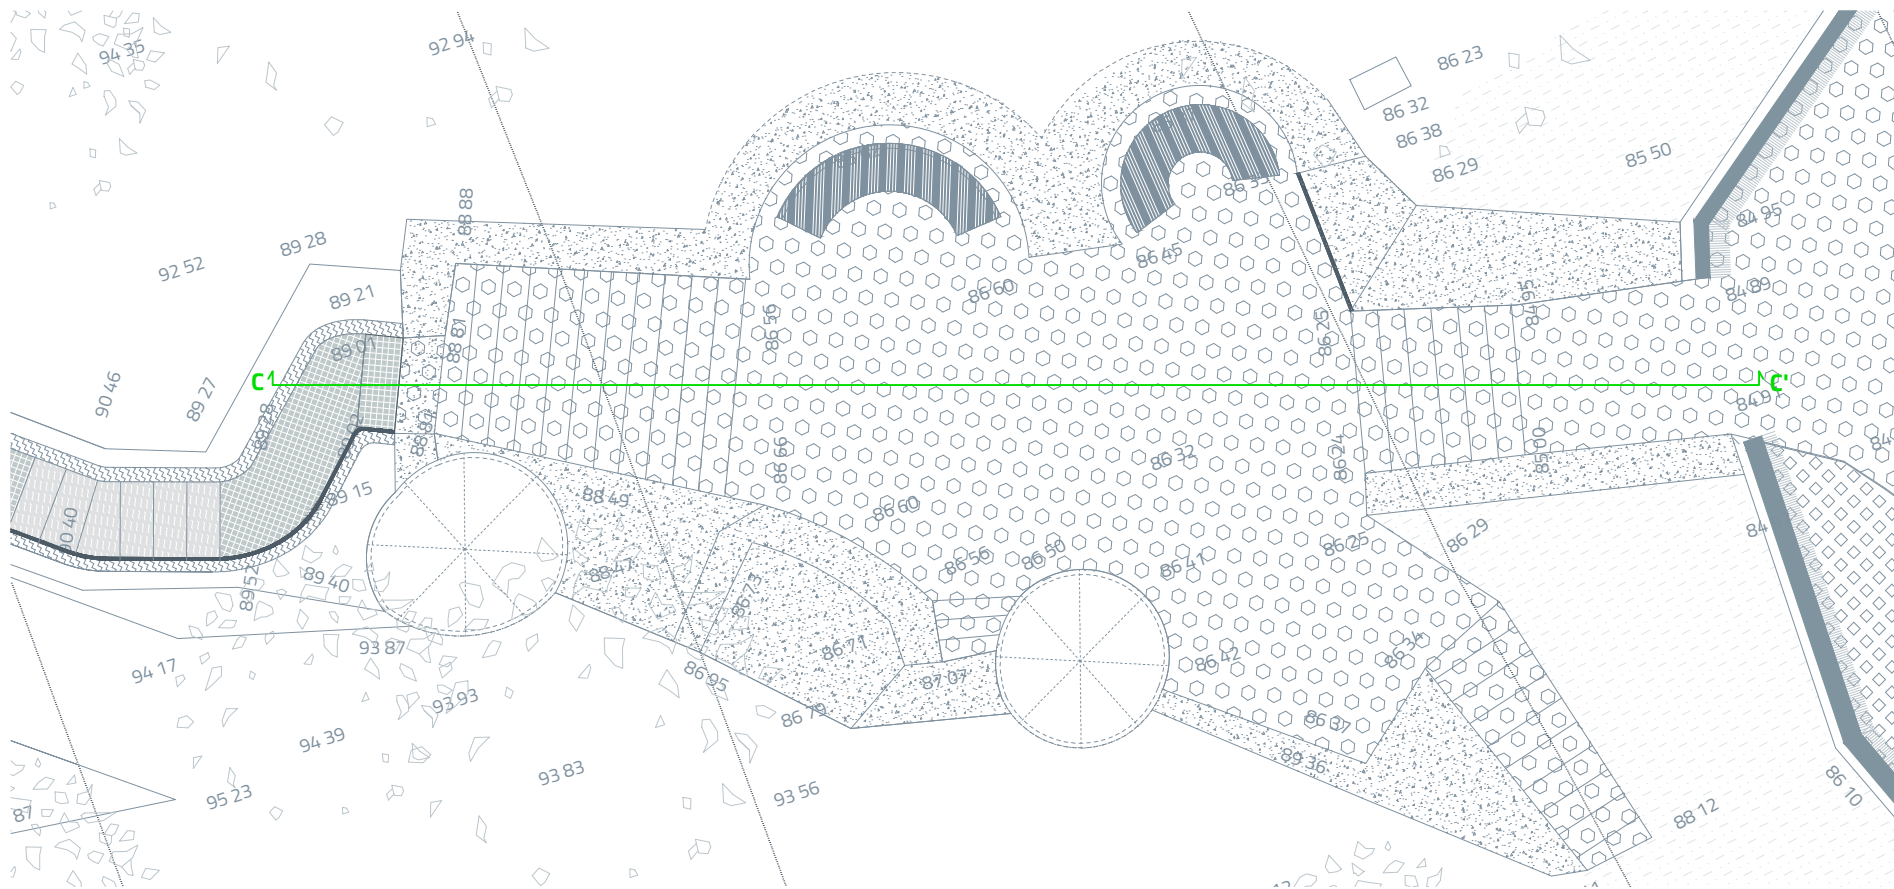

LEGENDA:

PT 00,00 **terén původní**
výškové body

UT 00,00 **terén upravený**
výškové body

LEGENDA POVRCHŮ:

terén původní
mlat

zpevněná plocha
štěrk

odvodňovací žlab
beton

schodiště
pororošť - ocel

schodiště
kámen

groty a věže
durynský travertin

stávající mobiliář
lavičky

vegetace
příměstské rostliny

LEGENDA OPLOCENÍ:

zídka
kámen

zábradlí
ocel

PROJEKT

LUMPE PARK
LUMPE HRAD A GEOSTEZKA
architektonická studie

LOKACE

Zoologická zahrada
Ústí nad Labem

ZADAVATEL


Zoologická zahrada Ústí nad Labem



Drážďanská 23, 400 07 Ústí nad Labem
zoo@zoousti.cz

ZHOTOVITEL

JinJan s.r.o.

Štefánikova 229/5, 150 00 Praha 5
info@jin-jan.cz

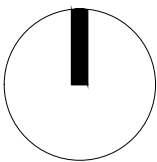

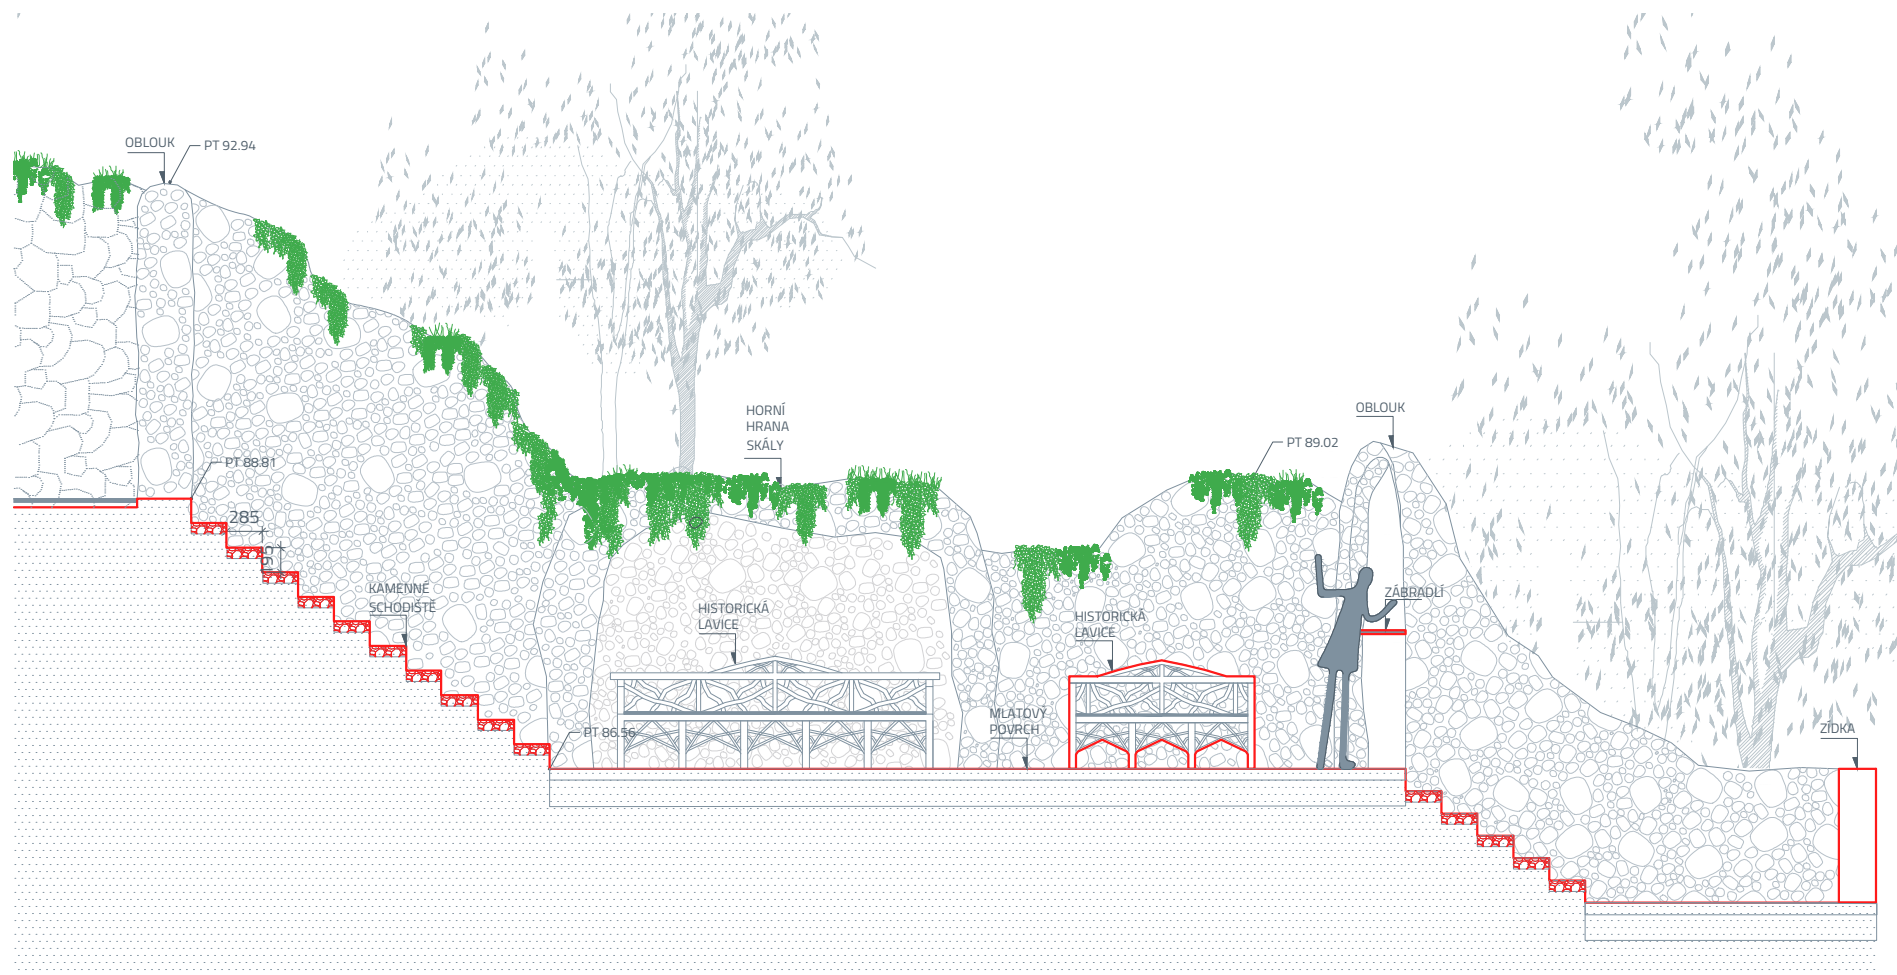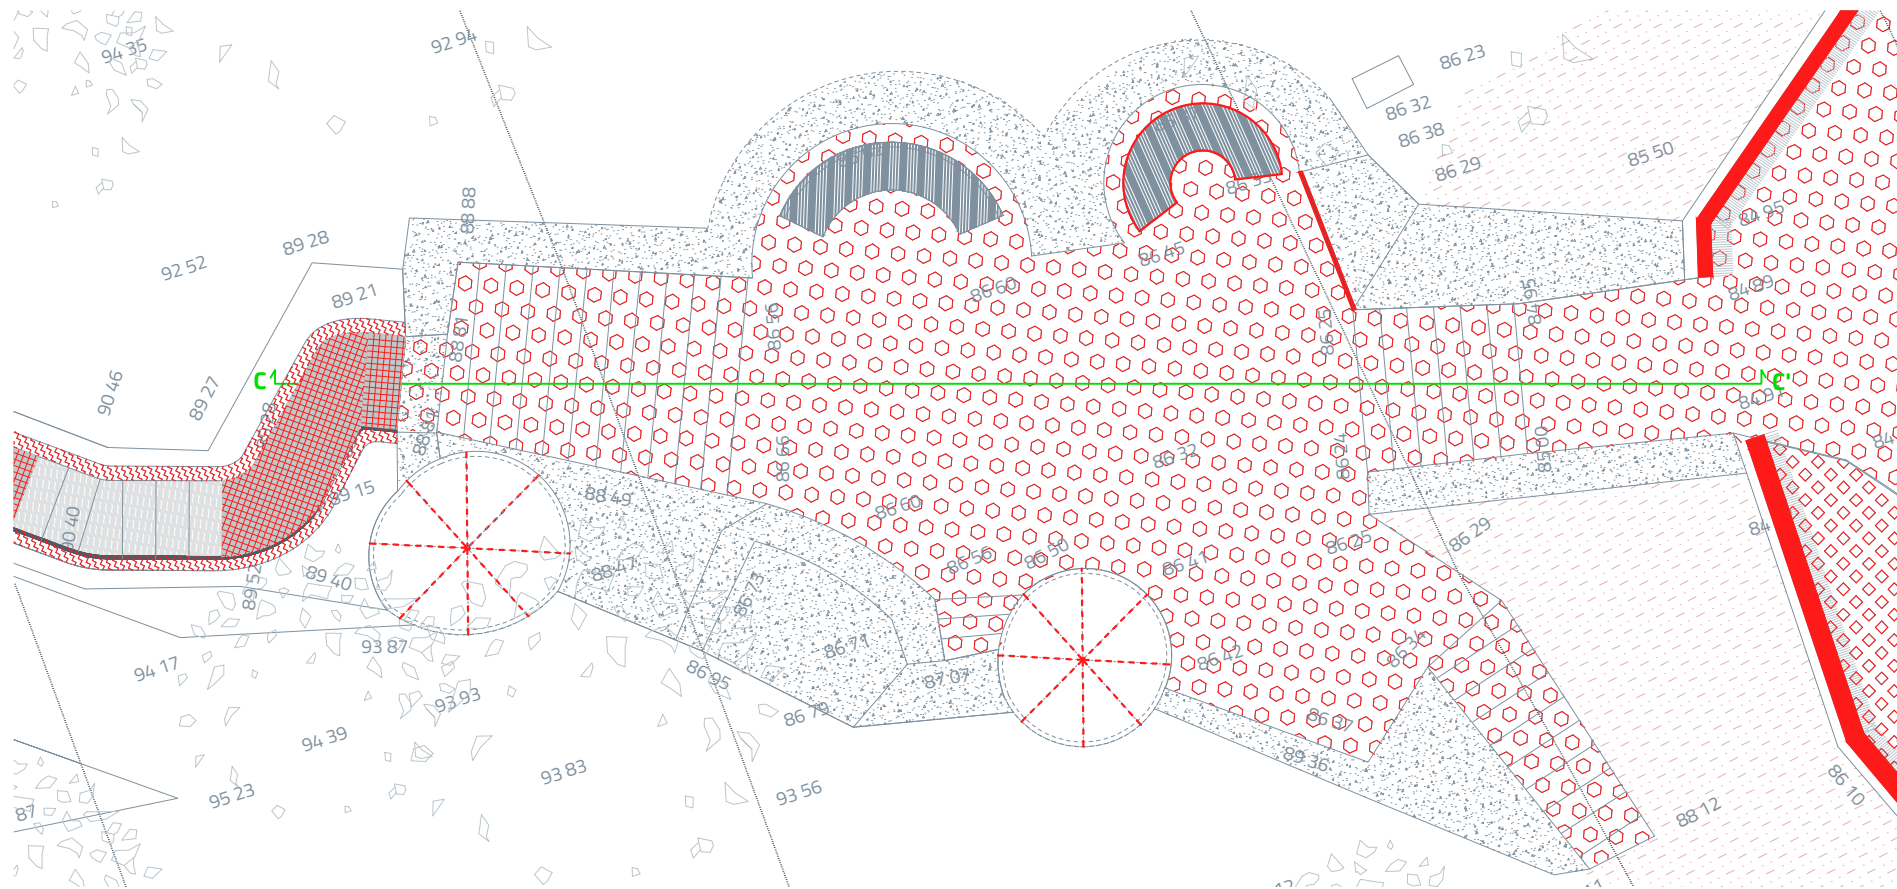

LEGENDA:

PT 00,00 **terén původní**
výškové body

UT 00,00 **terén upravený**
výškové body

LEGENDA POVRCHŮ:

navrhovaný povrch
mlat

navrhovaný povrch
štěrk

navrhovaný odvodňovací žlab
beton

navrhované schodiště
pororošt - ocel

schodiště
kámen

groty a věže
durynský travertin

stávající mobiliář
lavičky

navrhovaná vegetace
půdopokryvné rostliny

LEGENDA OPLOCENÍ:

navrhovaná zídka
kámen

navrhované zábradlí
ocel

PROJEKT

LUMPE PARK
LUMPE HRAD A GEOSTEZKA
architektonická studie

LOKACE

Zoologická zahrada
Ústí nad Labem

ZADAVATEL


Zoologická zahrada Ústí nad Labem

Drážďanská 23, 400 07 Ústí nad Labem
zoo@zoousti.cz

ZHOTOVITEL

JinJan s.r.o.

Štefánikova 229/5, 150 00 Praha 5
info@jin-jan.cz

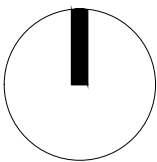

DATUM

12/2024



FORMÁT

A3

MĚŘÍTKO

OBSAH

OBJEKT C
situace a pohled - navrhované prvky

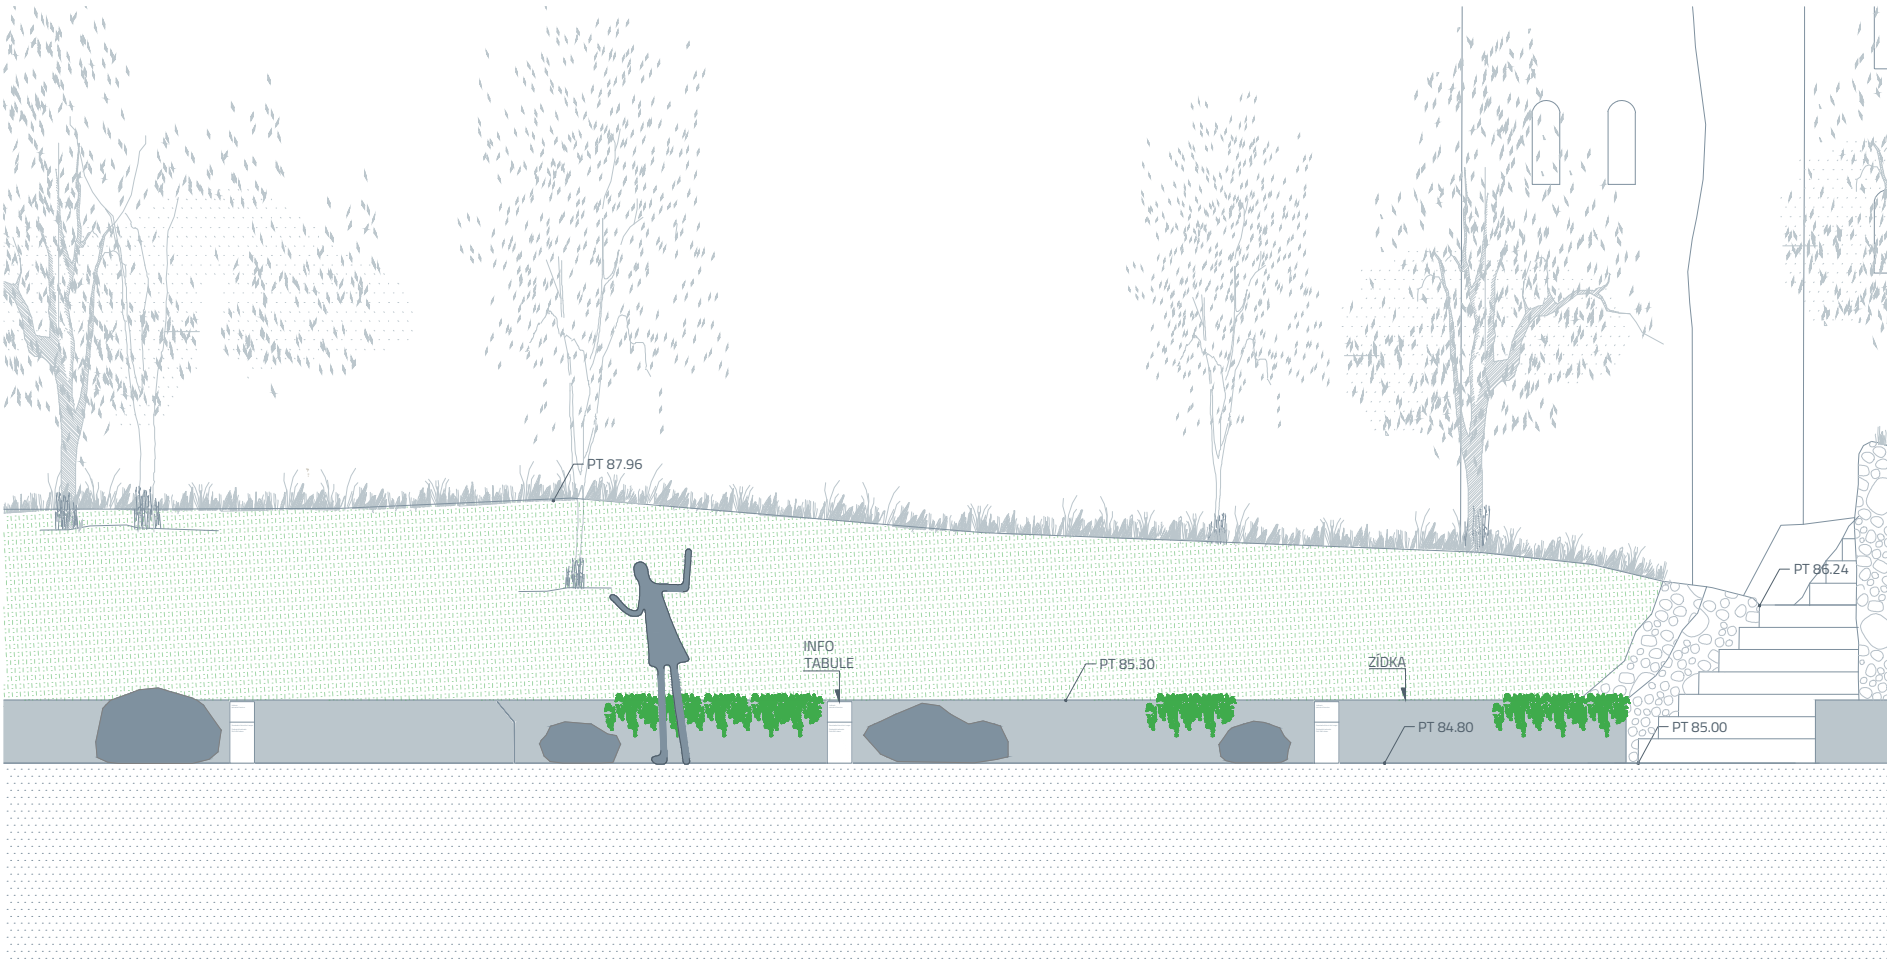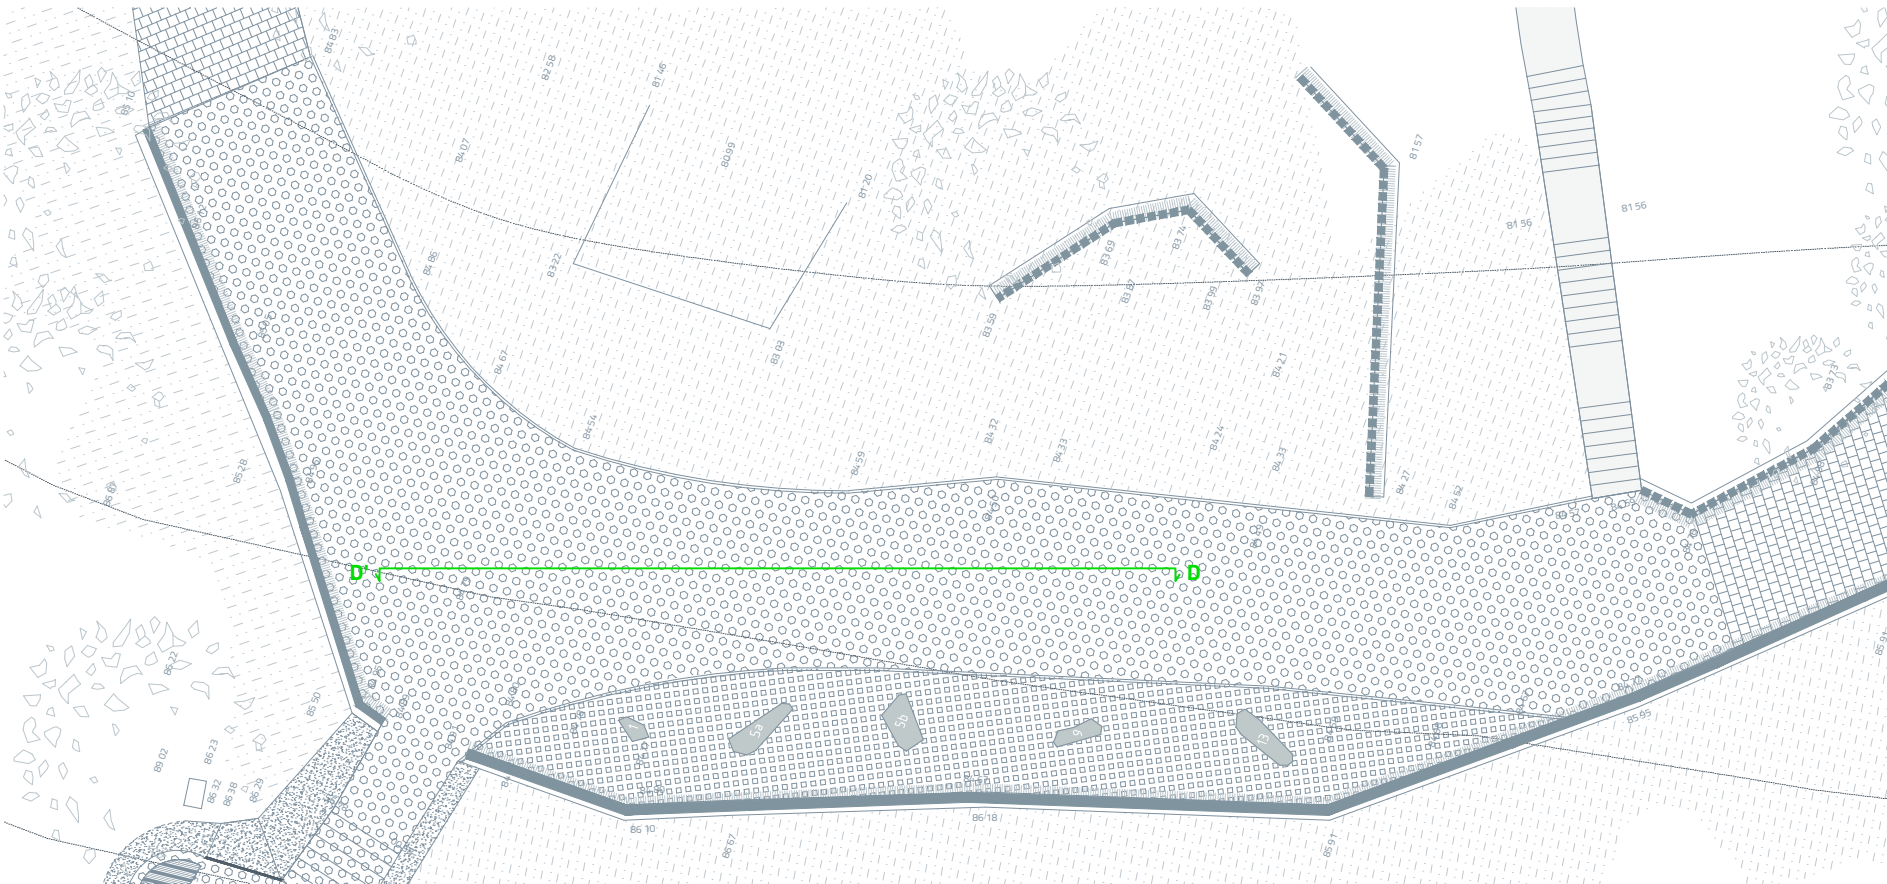

LEGENDA:

- PT 00,00 terén původní
výškové body
- UT 00,00 terén upravený
výškové body

LEGENDA POVRCHŮ:

- zpevněná cesta
mlat
- zpevněná plocha
štěrk
- odvodňovací žlab
beton
- schodiště
pororost - ocel
- schodiště
kámen
- groty a věže
durynský travertin
- stávající mobiliář
lavičky
- vegetace
příměstské rostliny
- geostezka
dochované exempláře kamenů
z doby založení parku

LEGENDA OPLOCENÍ:

- zídka
kámen
- zábradlí
ocel
- zídka
dřevěné kůly

PROJEKT

LUMPE PARK
LUMPE HRAD A GEOSTEZKA
architektonická studie

LOKACE

Zoologická zahrada
Ústí nad Labem

ZADAVATEL


Zoologická zahrada Ústí nad Labem

Drážďanská 23, 400 07 Ústí nad Labem
zoo@zoousti.cz

ZHOTOVITEL

JinJan s.r.o.

Štefánikova 229/5, 150 00 Praha 5
info@jin-jan.cz

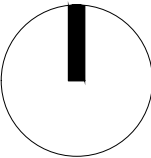

DATUM

12/2024

FORMÁT

A3

MĚŘÍTKO

ODSAH


OBJEKT D, E
situace a pohled

ODDÍL

C

STRANA

06

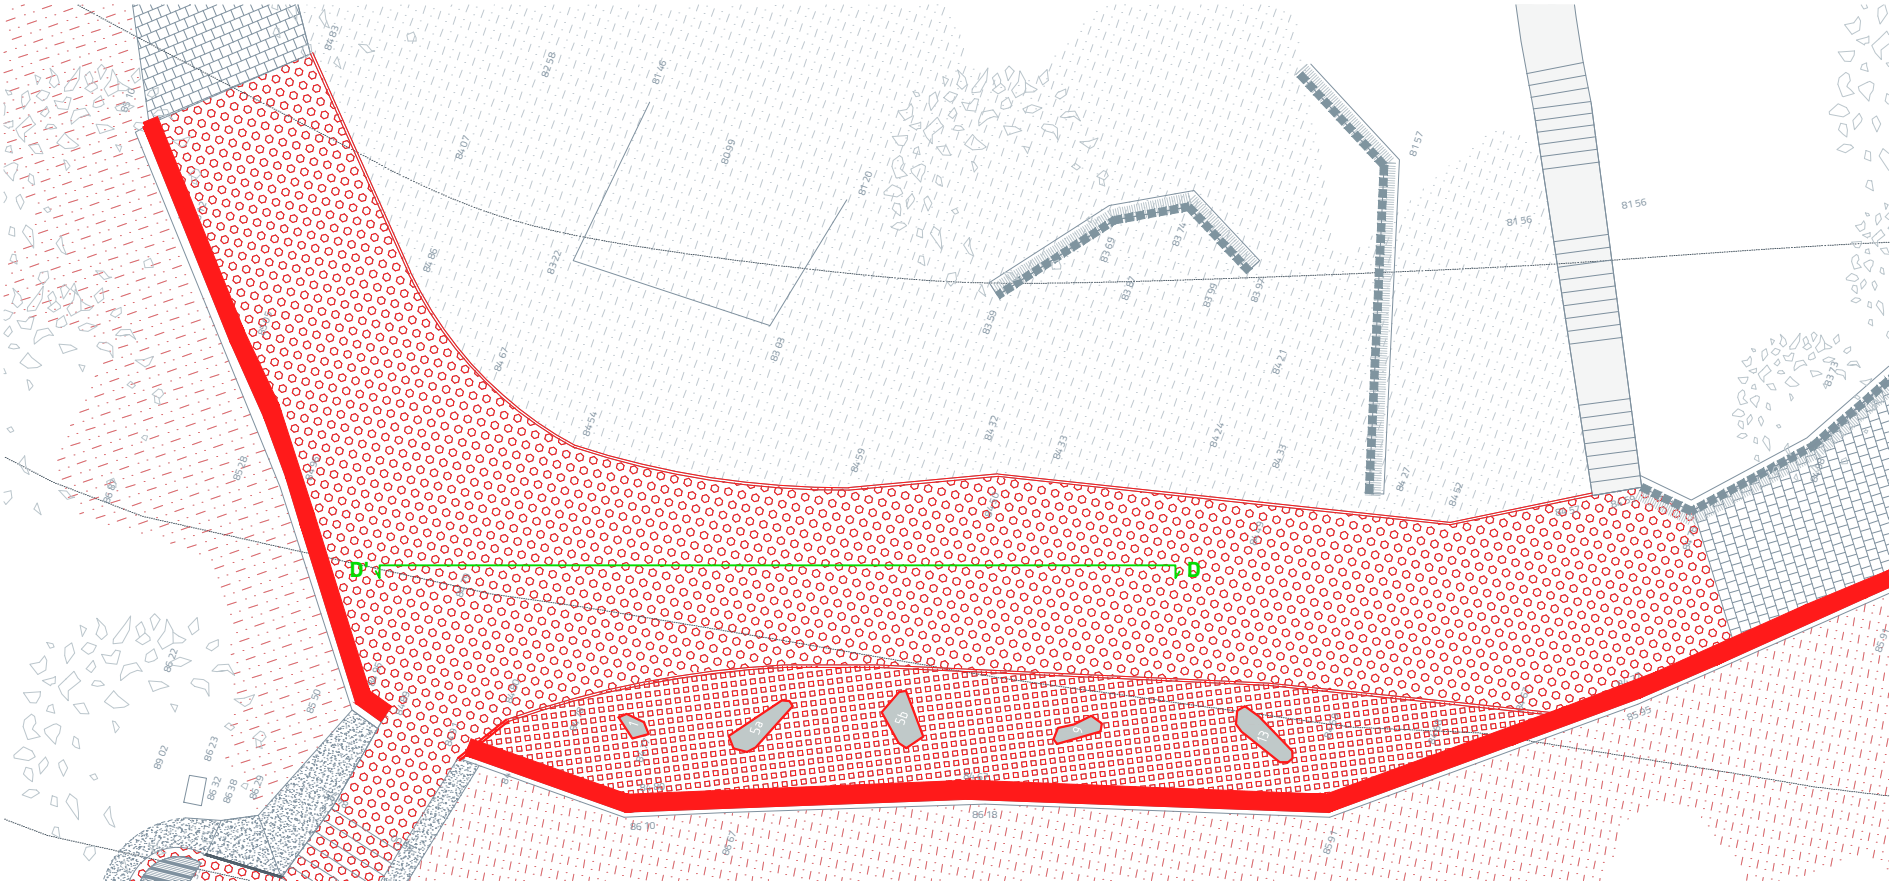

LEGENDA:

- PT 00,00 terén původní
výškové body
- UT 00,00 terén upravený
výškové body

LEGENDA POVRCHŮ:

- navrhovaný povrch
mlat
- navrhovaný povrch
štěrk
- groty a věže
durynský travertin
- vegetace
půdopokryvné rostliny
- geostezka
dochované exempláře kamenů
z doby založení parku

LEGENDA OPLOCENÍ:

- navrhovaná zídka
kámen
- zídka
dřevěné kůly

PROJEKT

LUMPE PARK
LUMPE HRAD A GEOSTEZKA
architektonická studie

LOKACE

Zoologická zahrada
Ústí nad Labem

ZADAVATEL



Zoologická zahrada Ústí nad Labem

Drážďanská 23, 400 07 Ústí nad Labem
zoo@zoousti.cz

ZHOTOVITEL

JinJan s.r.o.

Štefánikova 229/5, 150 00 Praha 5
info@jin-jan.cz

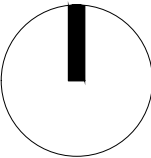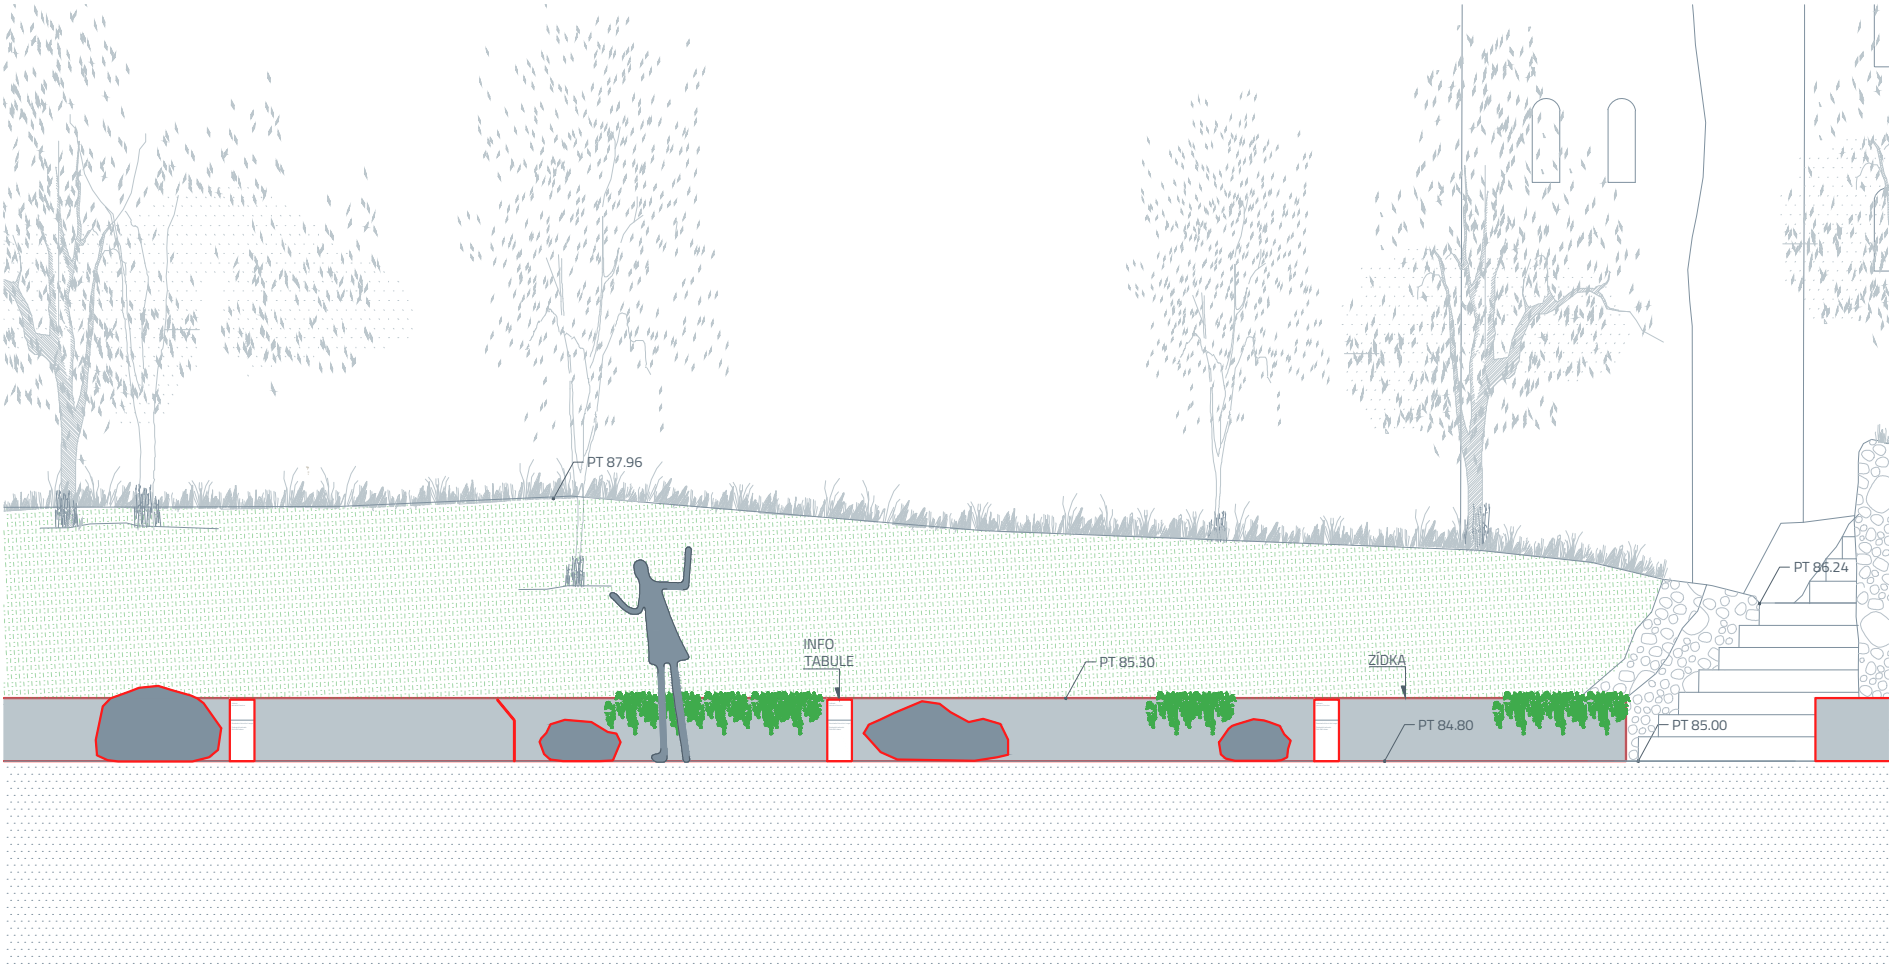

DATUM

12/2024

FORMÁT

A3

MĚŘÍTKO

ODSAH



OBJEKT D, E
situace a pohled - navrhované prvky

ODDÍL

C

STRANA

07

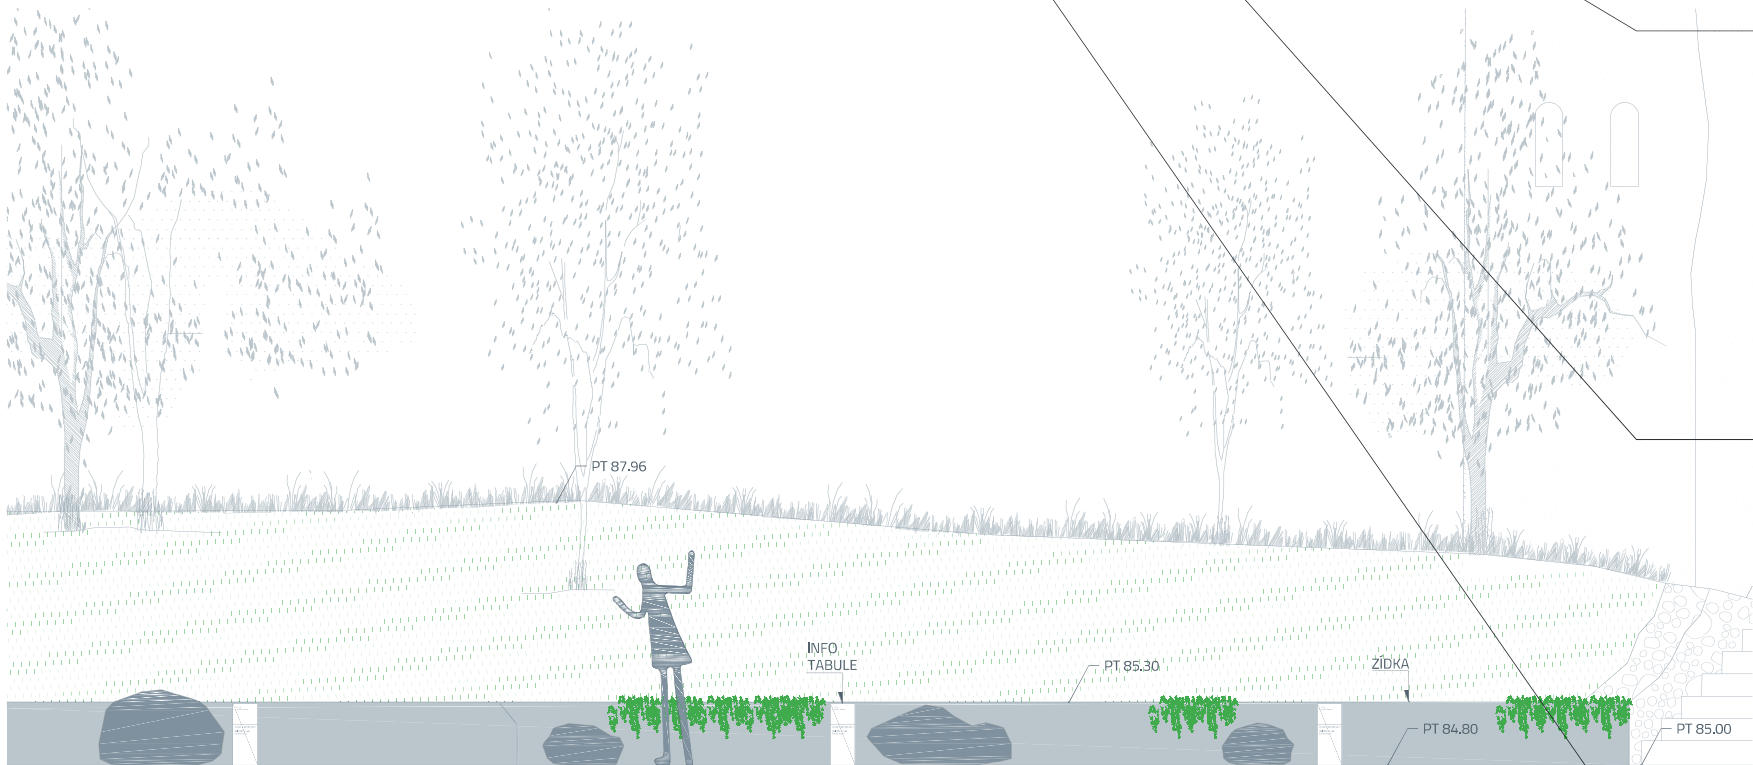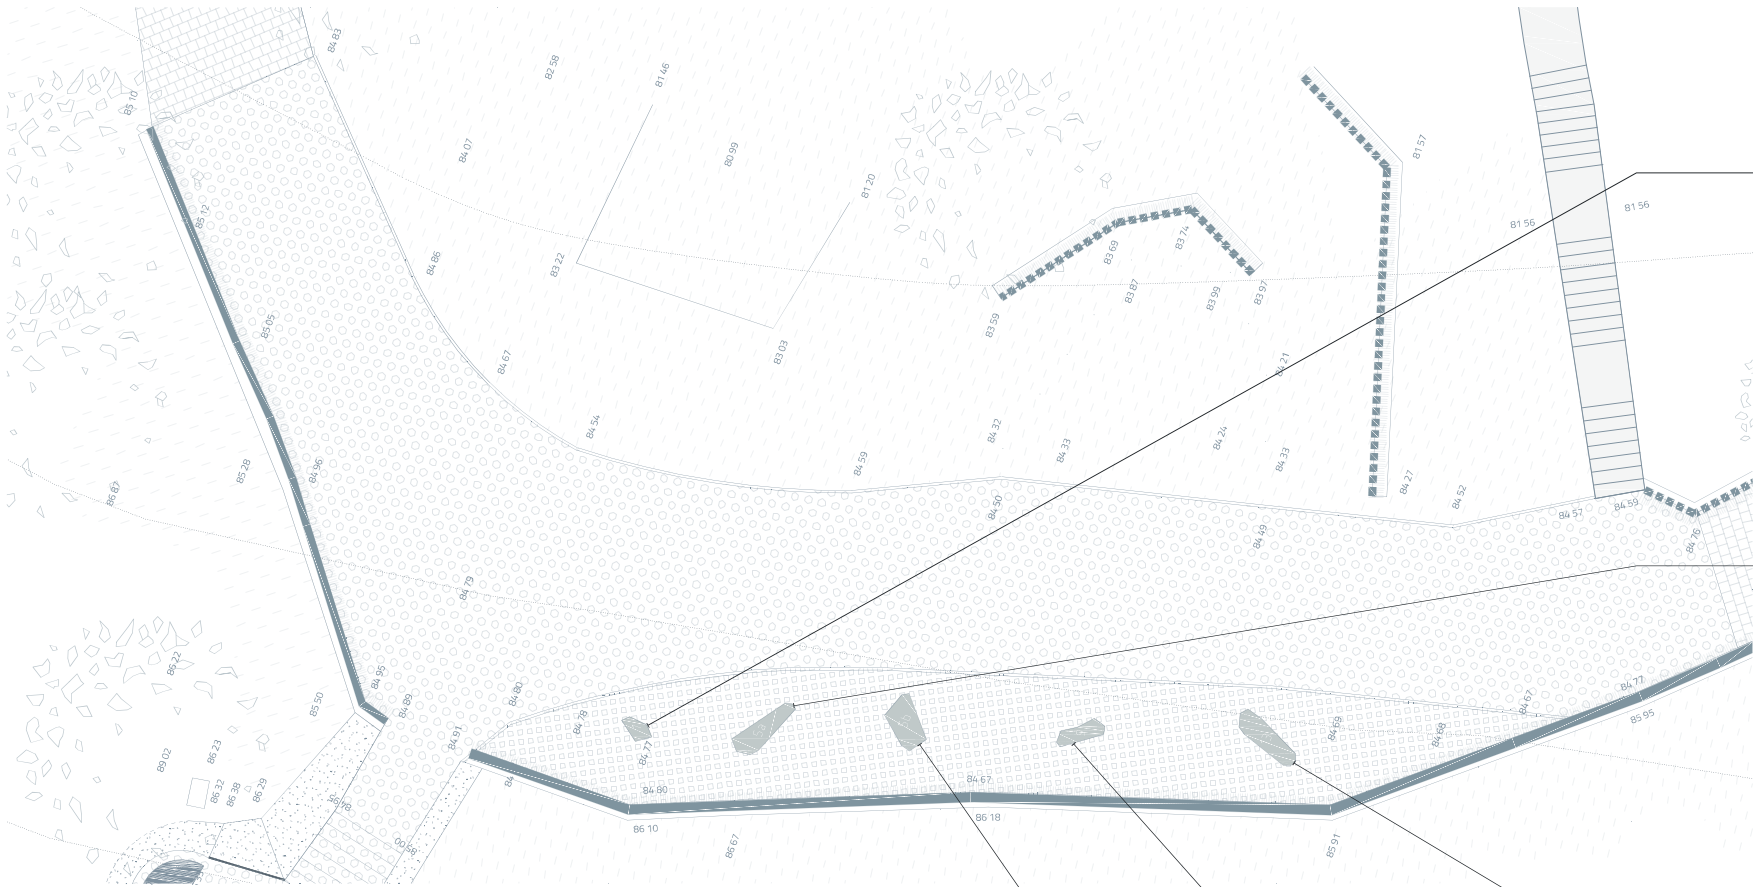

bazalt
současná poloha - okolí
jezířka Ledvinka



ohlazený vulkanit
současná poloha - okolí
pavilonu opic



bazalt
současná poloha - okolí
pavilonu opic



zpevněná plocha
současná poloha - okolí
exotária



zpevněná plocha
současná poloha - okolí
pavilon primátů


PROJEKT
LUMPE PARK
LUMPE HRAD A GEOSTEZKA
architektonická studie

LOKACE
Zoologická zahrada
Ústí nad Labem

ZADAVATEL
Zoologická zahrada Ústí nad Labem

Drážďanská 23, 400 07 Ústí nad Labem
zoo@zoousti.cz

ZHOTOVITEL
JinJan s.r.o.
Štefánikova 229/5, 150 00 Praha 5
info@jin-jan.cz

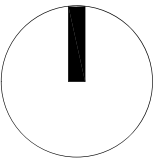

DATUM
12/2024

FORMÁT
A3

MĚŘÍTKO

OBSAH
OBJEKT D, E
situace a pohled

ODDÍL
C

STRANA
08



