

**PROJEKT**

**LUMPE PARK**  
**MOTÝLÍ LOUKY**  
architektonická studie

**LOKACE**

Zoologická zahrada  
Ústí nad Labem

**ZADAVATEL**

Zoologická zahrada Ústí nad Labem

Drážďanská 23, 400 07 Ústí nad Labem  
zoo@zoousti.cz

**ZHOTOVITEL**

JinJan s.r.o.

Štefánikova 229/5, 150 00 Praha 5  
info@jin-jan.cz

A VÝKRESY


01	SITUACE - ŠIRŠÍ VZTAHY	1:2500
02	SITUACE - STÁVAJÍCÍ	1:500
03	SITUACE - BOURÁNÍ	1:500
04	SITUACE - NAVRHOVANÉ PRVKY	1:500
05	SITUACE - NÁVRH CELEK	1:500

B REFERENCE

01	MATERIÁLY - POVRCHY
----	---------------------

C OBJEKTY

01	OBJEKT A - SITUACE A ŘEZ AA'
02	OBJEKT A - SITUACE A ŘEZ BB'
03	OBJEKT B - SITUACE A ŘEZ CC'
04	OBJEKT B - SITUACE A ŘEZ DD'
05	OBJEKT C - SITUACE A ŘEZY EE', FF'

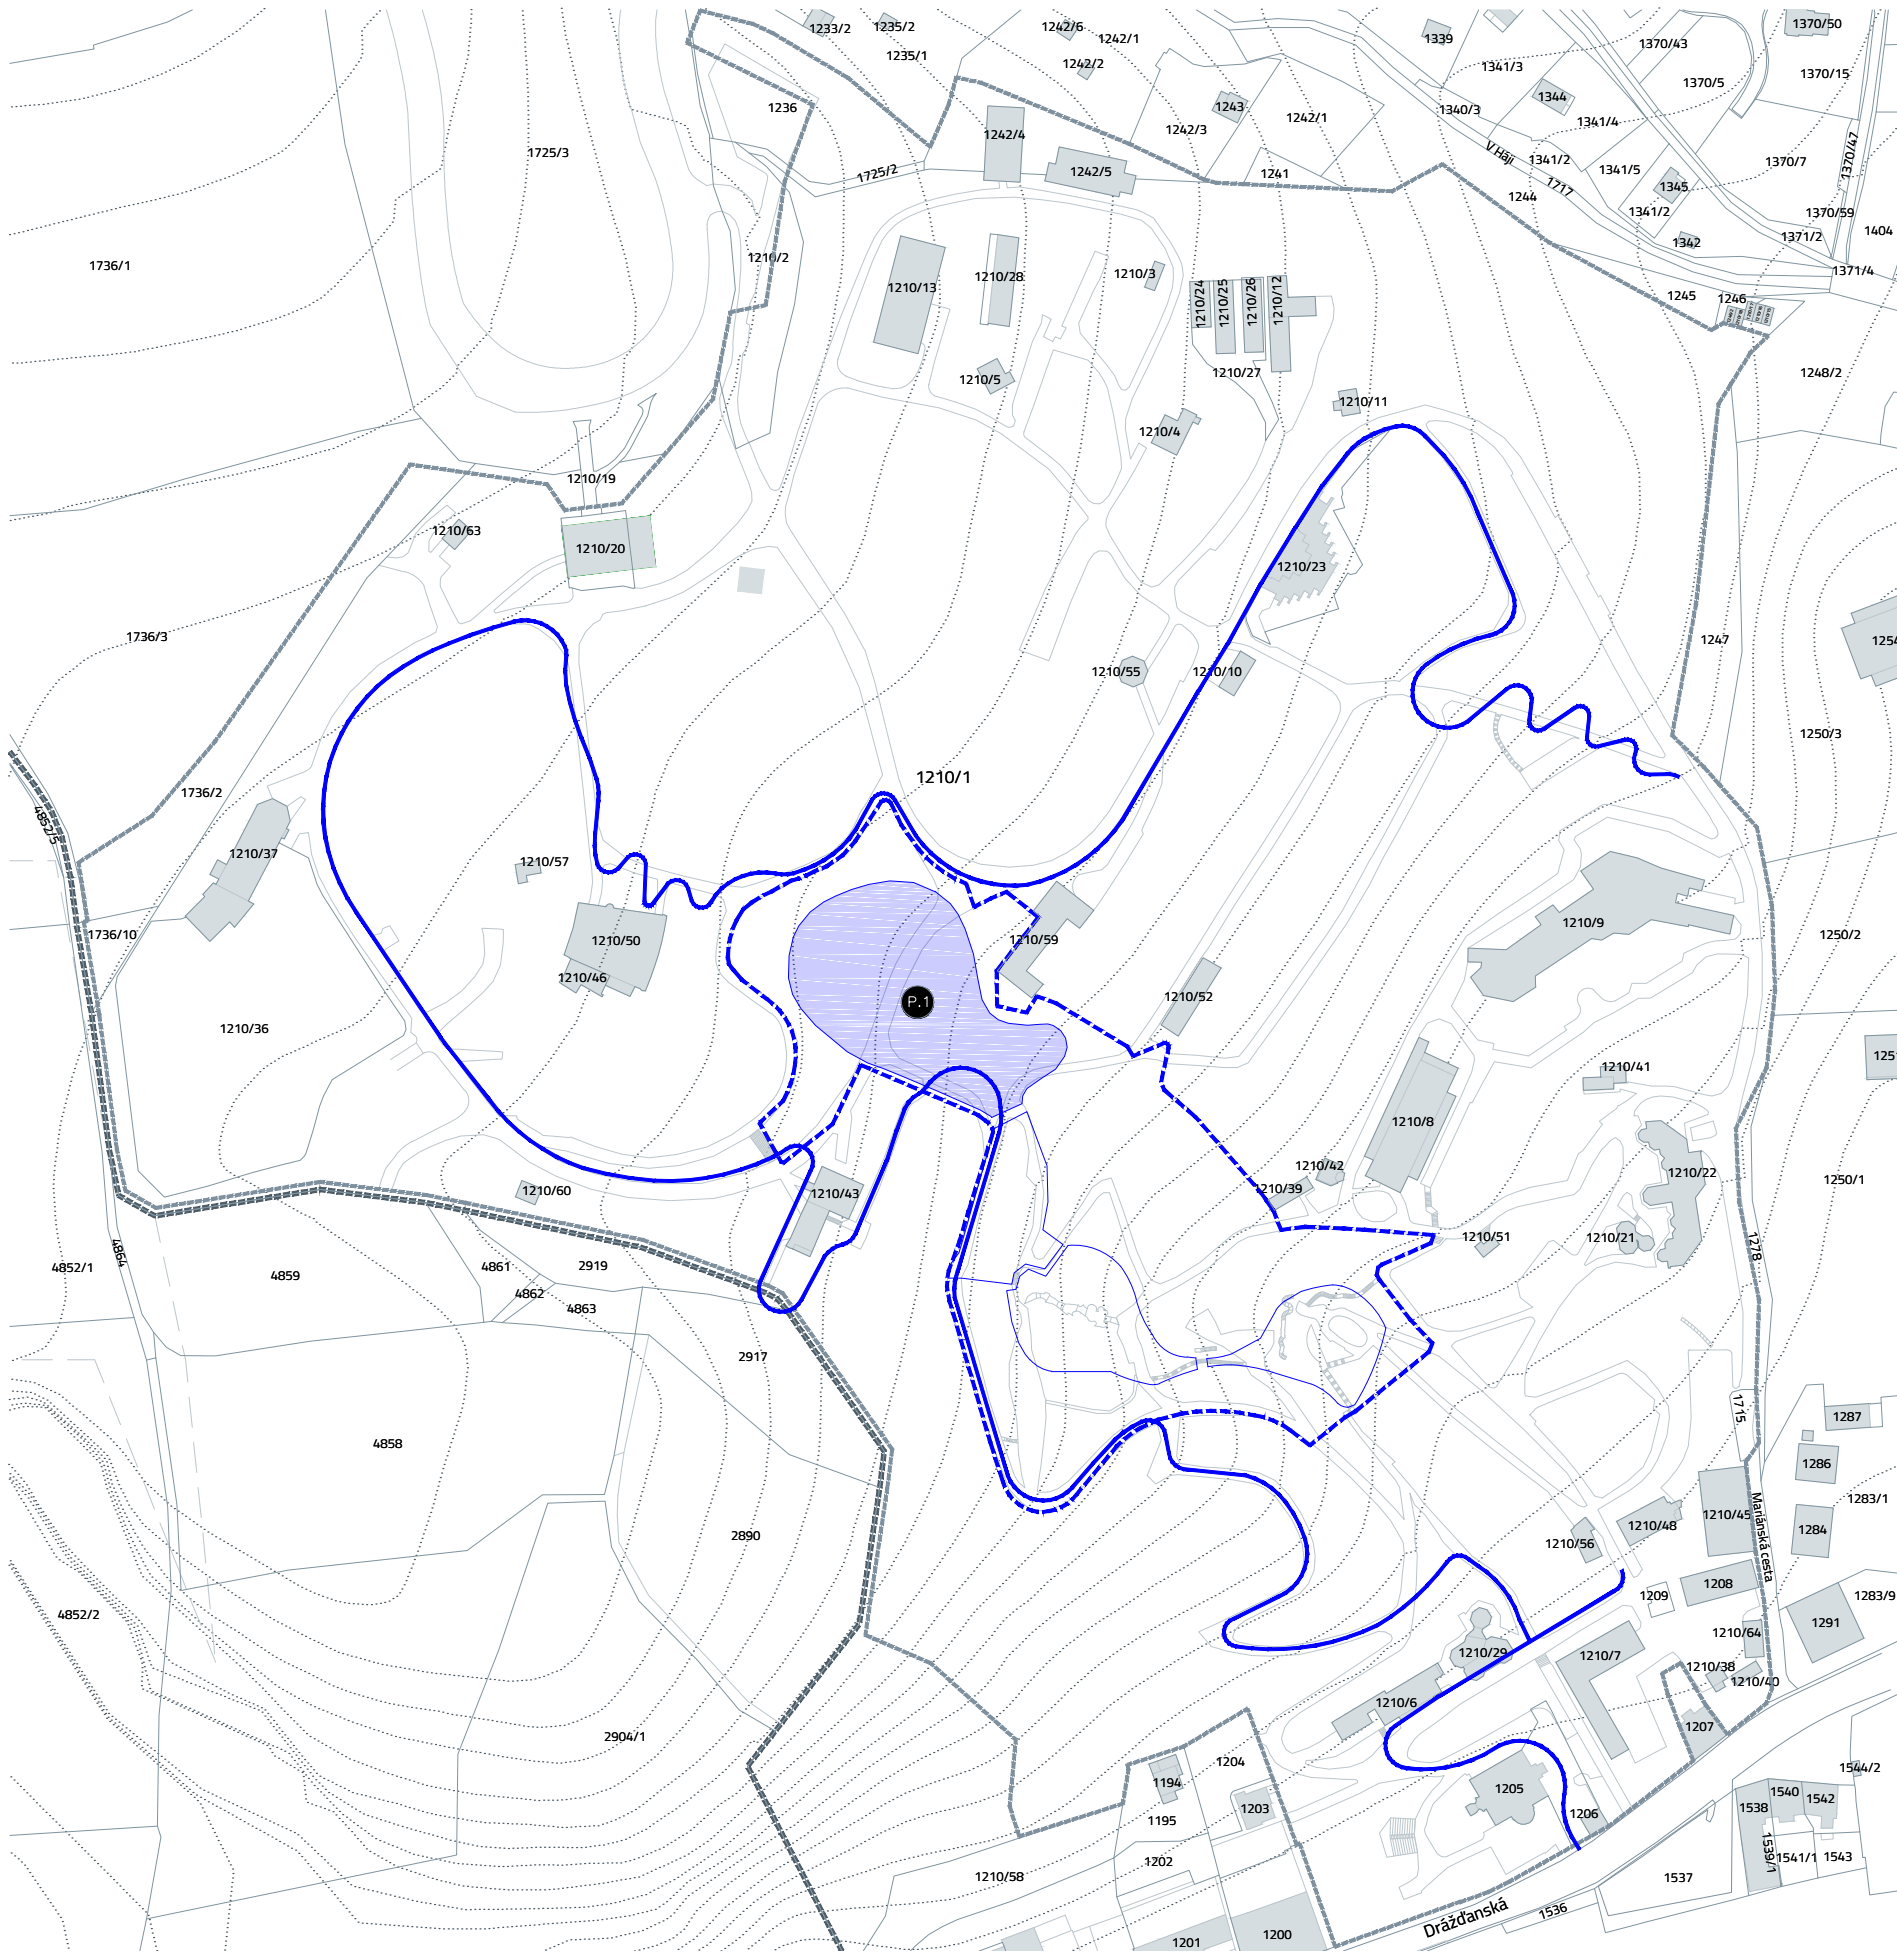

- LEGENDA:
- hranice katastrálních území  
Ústí nad Labem | Krásné Březno
  - hranice zoo  
stávající
  - hranice parcel  
dle katastru nemovitostí
  - návaznost na novou návštěvnickou trasu  
trasa řešena v rámci projektu Manuál cest
  - širší hranice území  
území řešeno v rámci projektu  
Biodiverzita kolem nás
  - hranice jednotlivých projektů  
projekt č. 1-4
  - řešené území  
Motýlí louky

PROJEKT

**LUMPE PARK**  
**MOTÝLÍ LOUKY**  
architektonická studie

LOKACE

Zoologická zahrada  
Ústí nad Labem

ZADAVATEL



Zoologická zahrada Ústí nad Labem

Drážďanská 23, 400 07 Ústí nad Labem  
zoo@zoousti.cz

ZHOTOVITEL

JinJan s.r.o.

Štefánikova 229/5, 150 00 Praha 5  
info@jin-jan.cz

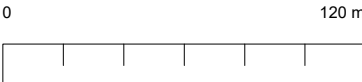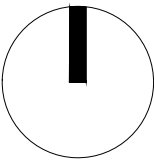

DATUM

12/2024

FORMÁT

A3

MĚŘÍTKO

1:2500

OBSAH

**SITUACE**  
širší vztahy


ODDÍL

A

STRANA

01



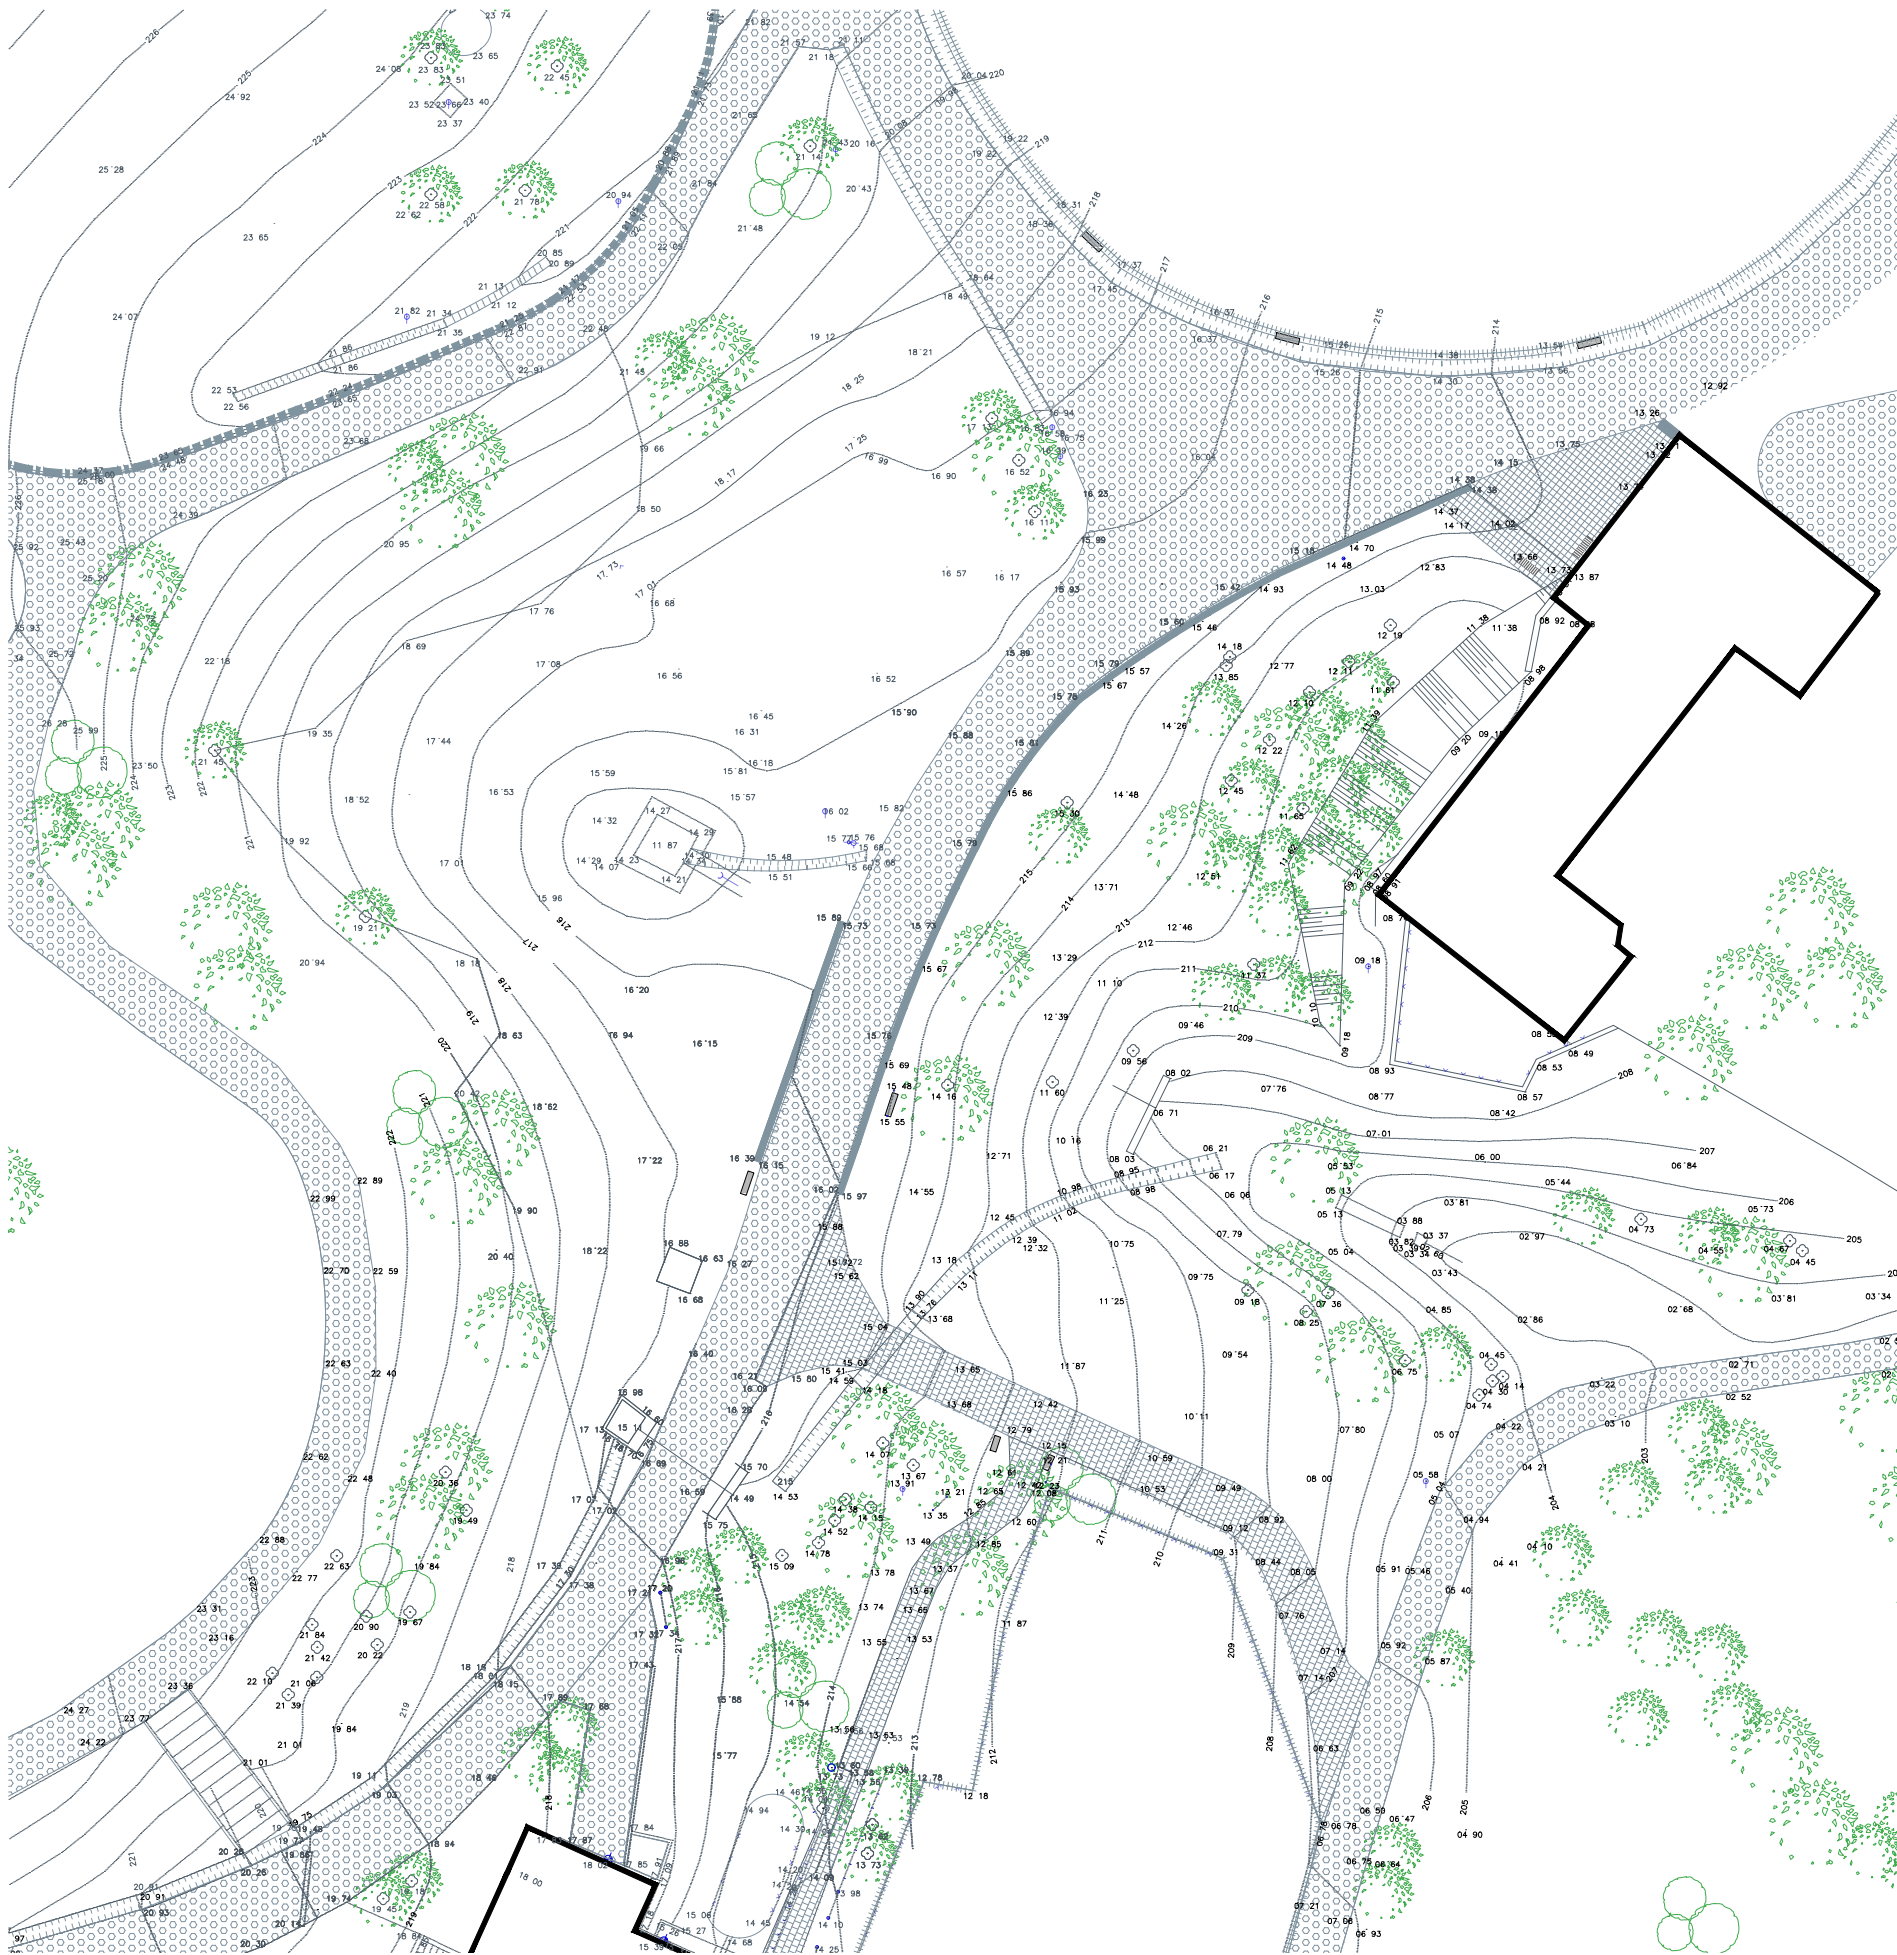

LEGENDA POVRCHŮ:

- stávající zpevněná cesta  
žulové kostky
- stávající zpevněná cesta  
asfalt
- stávající zpevněná plocha  
zámková dlažba
- stávající odvodňovací žlab  
beton
- stávající mobiliář  
informační tabule
- stávající mobiliář  
lavičky

LEGENDA OPLOCENÍ:

- stávající ohrada  
dřevěné kůly
- stávající ohrada  
beton
- stávající oplocení  
drátěné pletivo
- stávající zídka  
kámen

LEGENDA VEGETACE:

- strom  
listnáč
- keř  
--

PROJEKT

LUMPE PARK  
MOTÝLÍ LOUKY  
architektonická studie

LOKACE

Zoologická zahrada  
Ústí nad Labem

ZADAVATEL


Zoologická zahrada Ústí nad Labem

Drážďanská 23, 400 07 Ústí nad Labem  
zoo@zoousti.cz

ZHOTOVITEL

JinJan s.r.o.

Štefánikova 229/5, 150 00 Praha 5  
info@jin-jan.cz

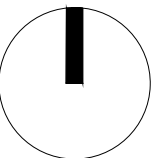

DATUM

12/2024

FORMÁT

A3

MĚŘÍTKO

1:500

OBSAH

SITUACE  
stávající


ODDÍL

A


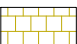

STRANA

02



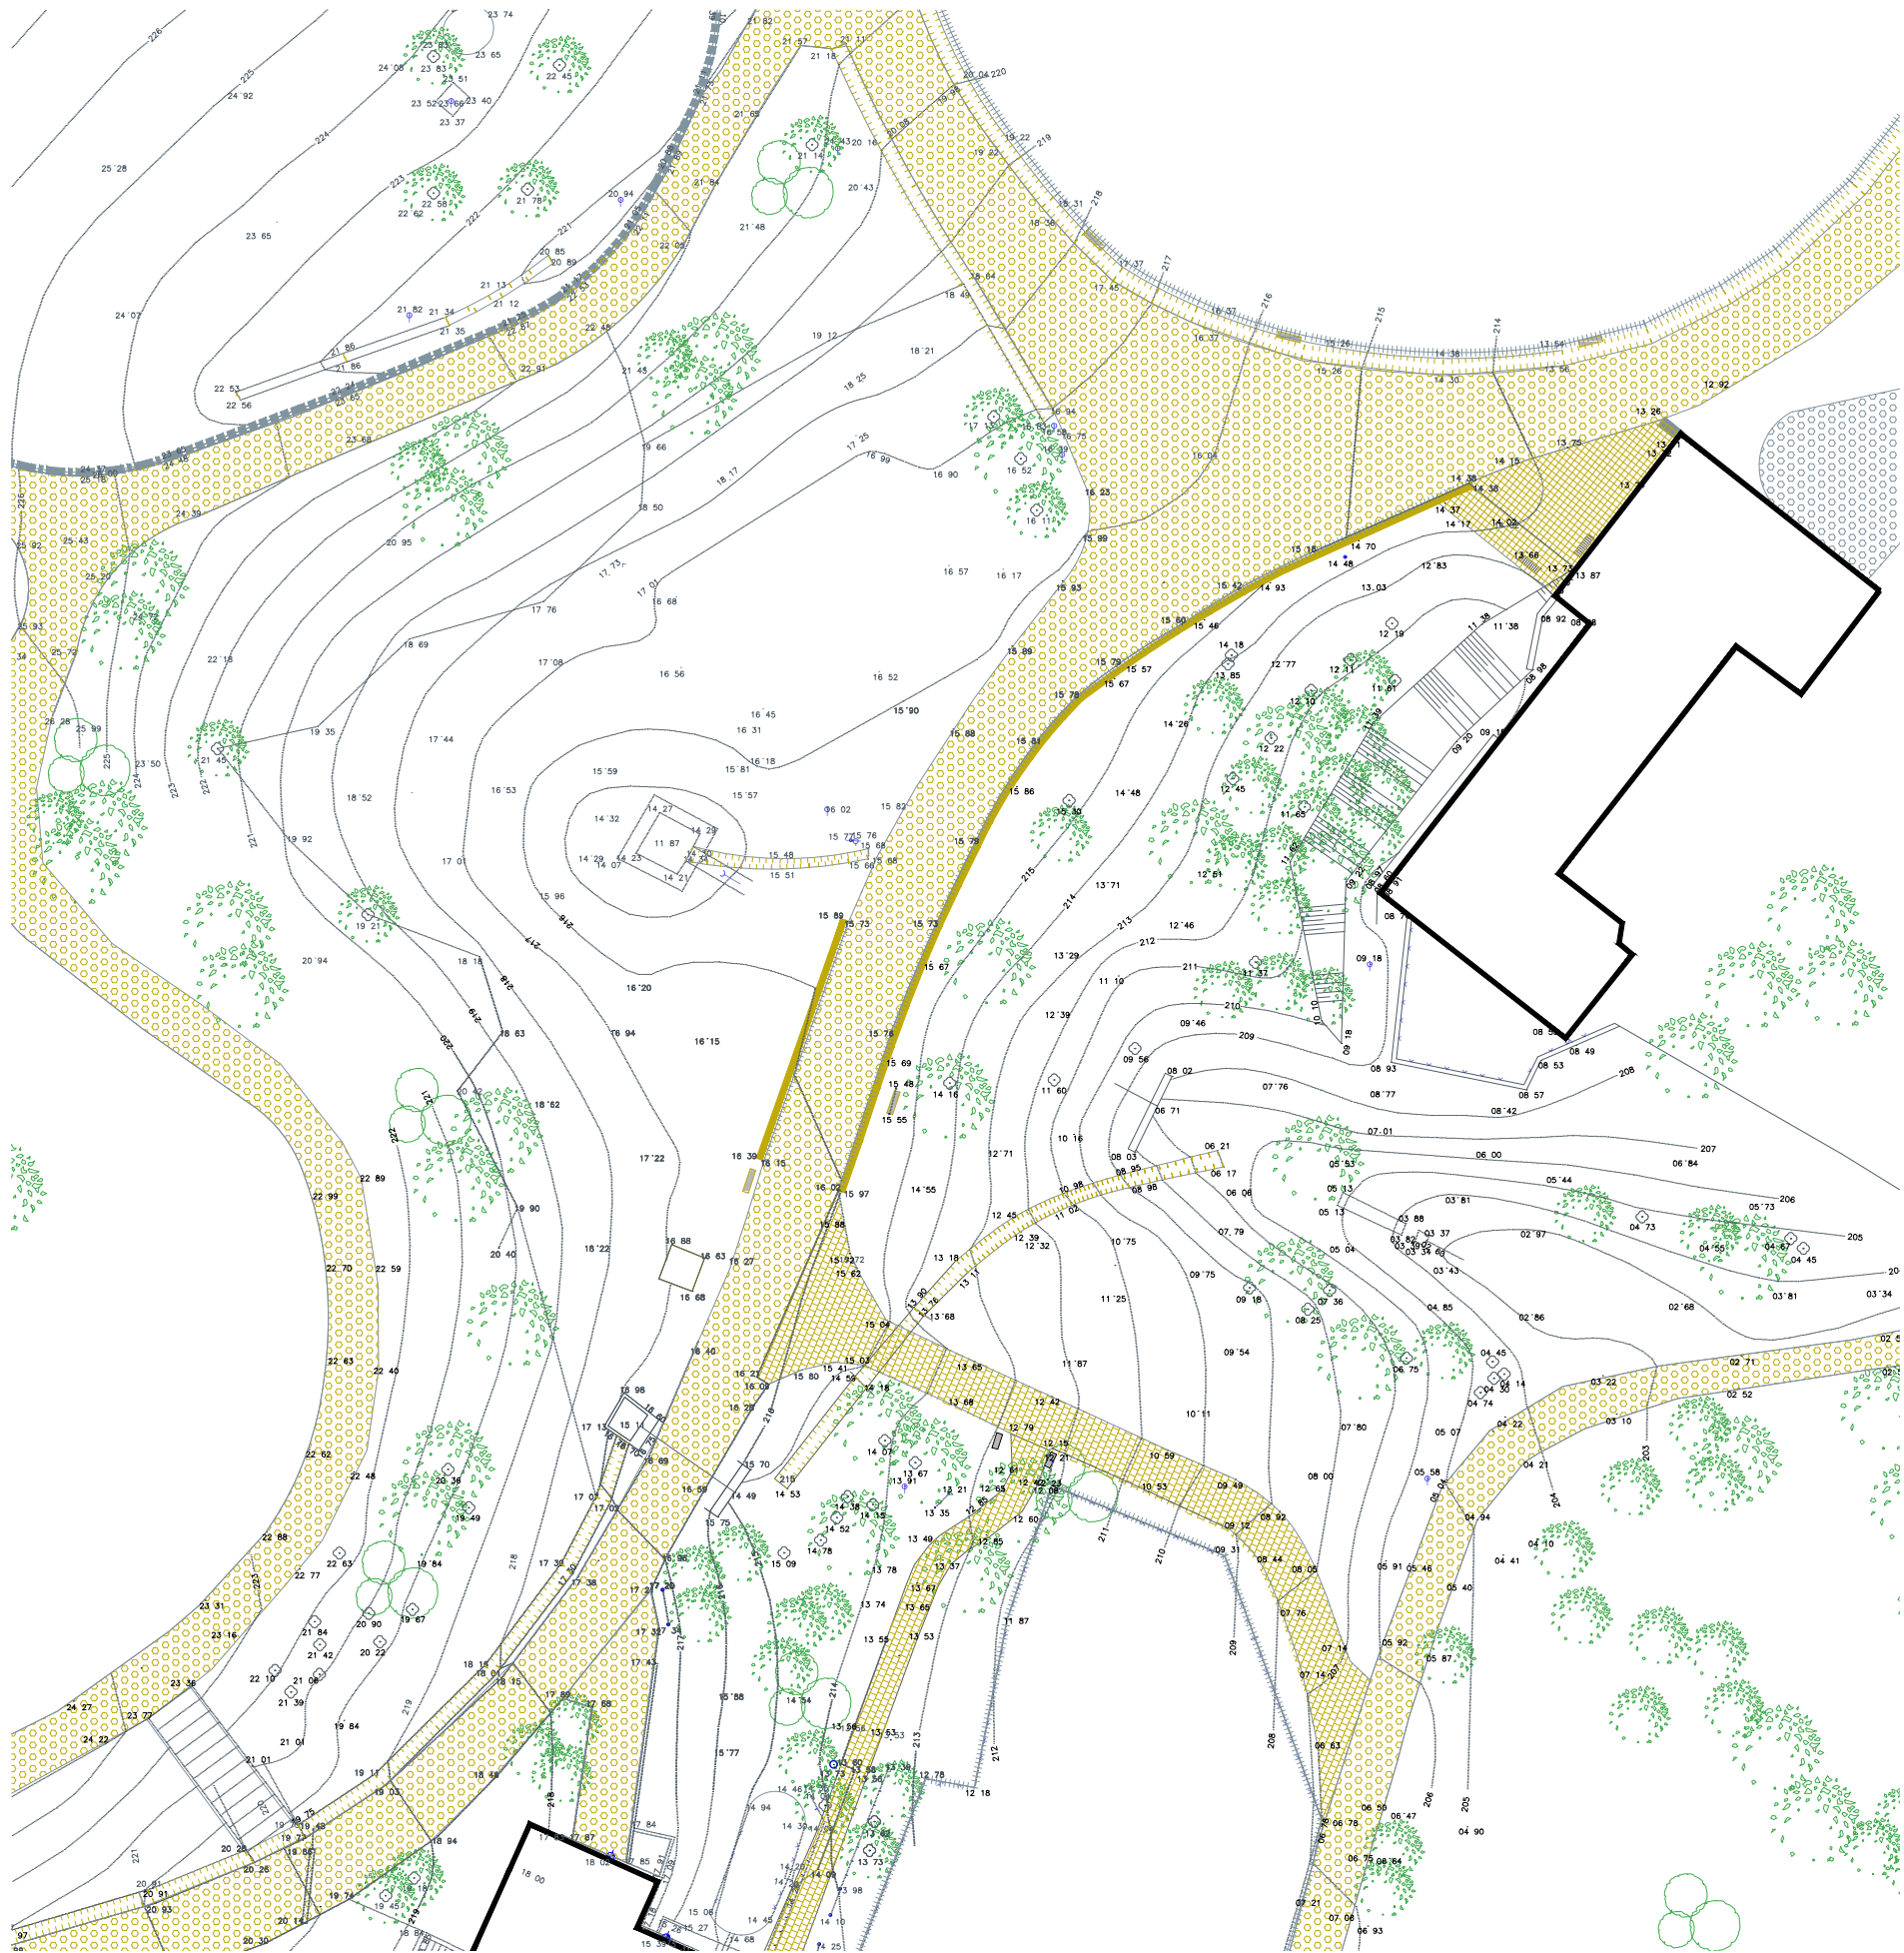

LEGENDA POVRCHŮ:

-  odstraňovaný povrch cesty  
asfalt
-  odstraňovaný povrch cesty  
zámková dlažba
-  odstraňovaný mobiliář  
informační tabule

LEGENDA OPLOCENÍ:

-  odstraňovaná zídka  
kámen

LEGENDA VEGETACE:

-  odstraňovaný strom  
--
-  odstraňovaný keř  
--

PROJEKT

LUMPE PARK  
MOTÝLÍ LOUKY  
architektonická studie

LOKACE

Zoologická zahrada  
Ústí nad Labem

ZADAVATEL


Zoologická zahrada Ústí nad Labem

Drážďanská 23, 400 07 Ústí nad Labem  
zoo@zoousti.cz

ZHOTOVITEL

JinJan s.r.o.

Štefánikova 229/5, 150 00 Praha 5  
info@jin-jan.cz

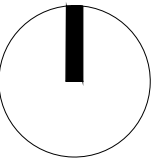

DATUM

12/2024

FORMÁT

A3

MĚŘÍTKO

1:500

OBSAH

SITUACE  
bourání


ODDÍL

A

STRANA

03



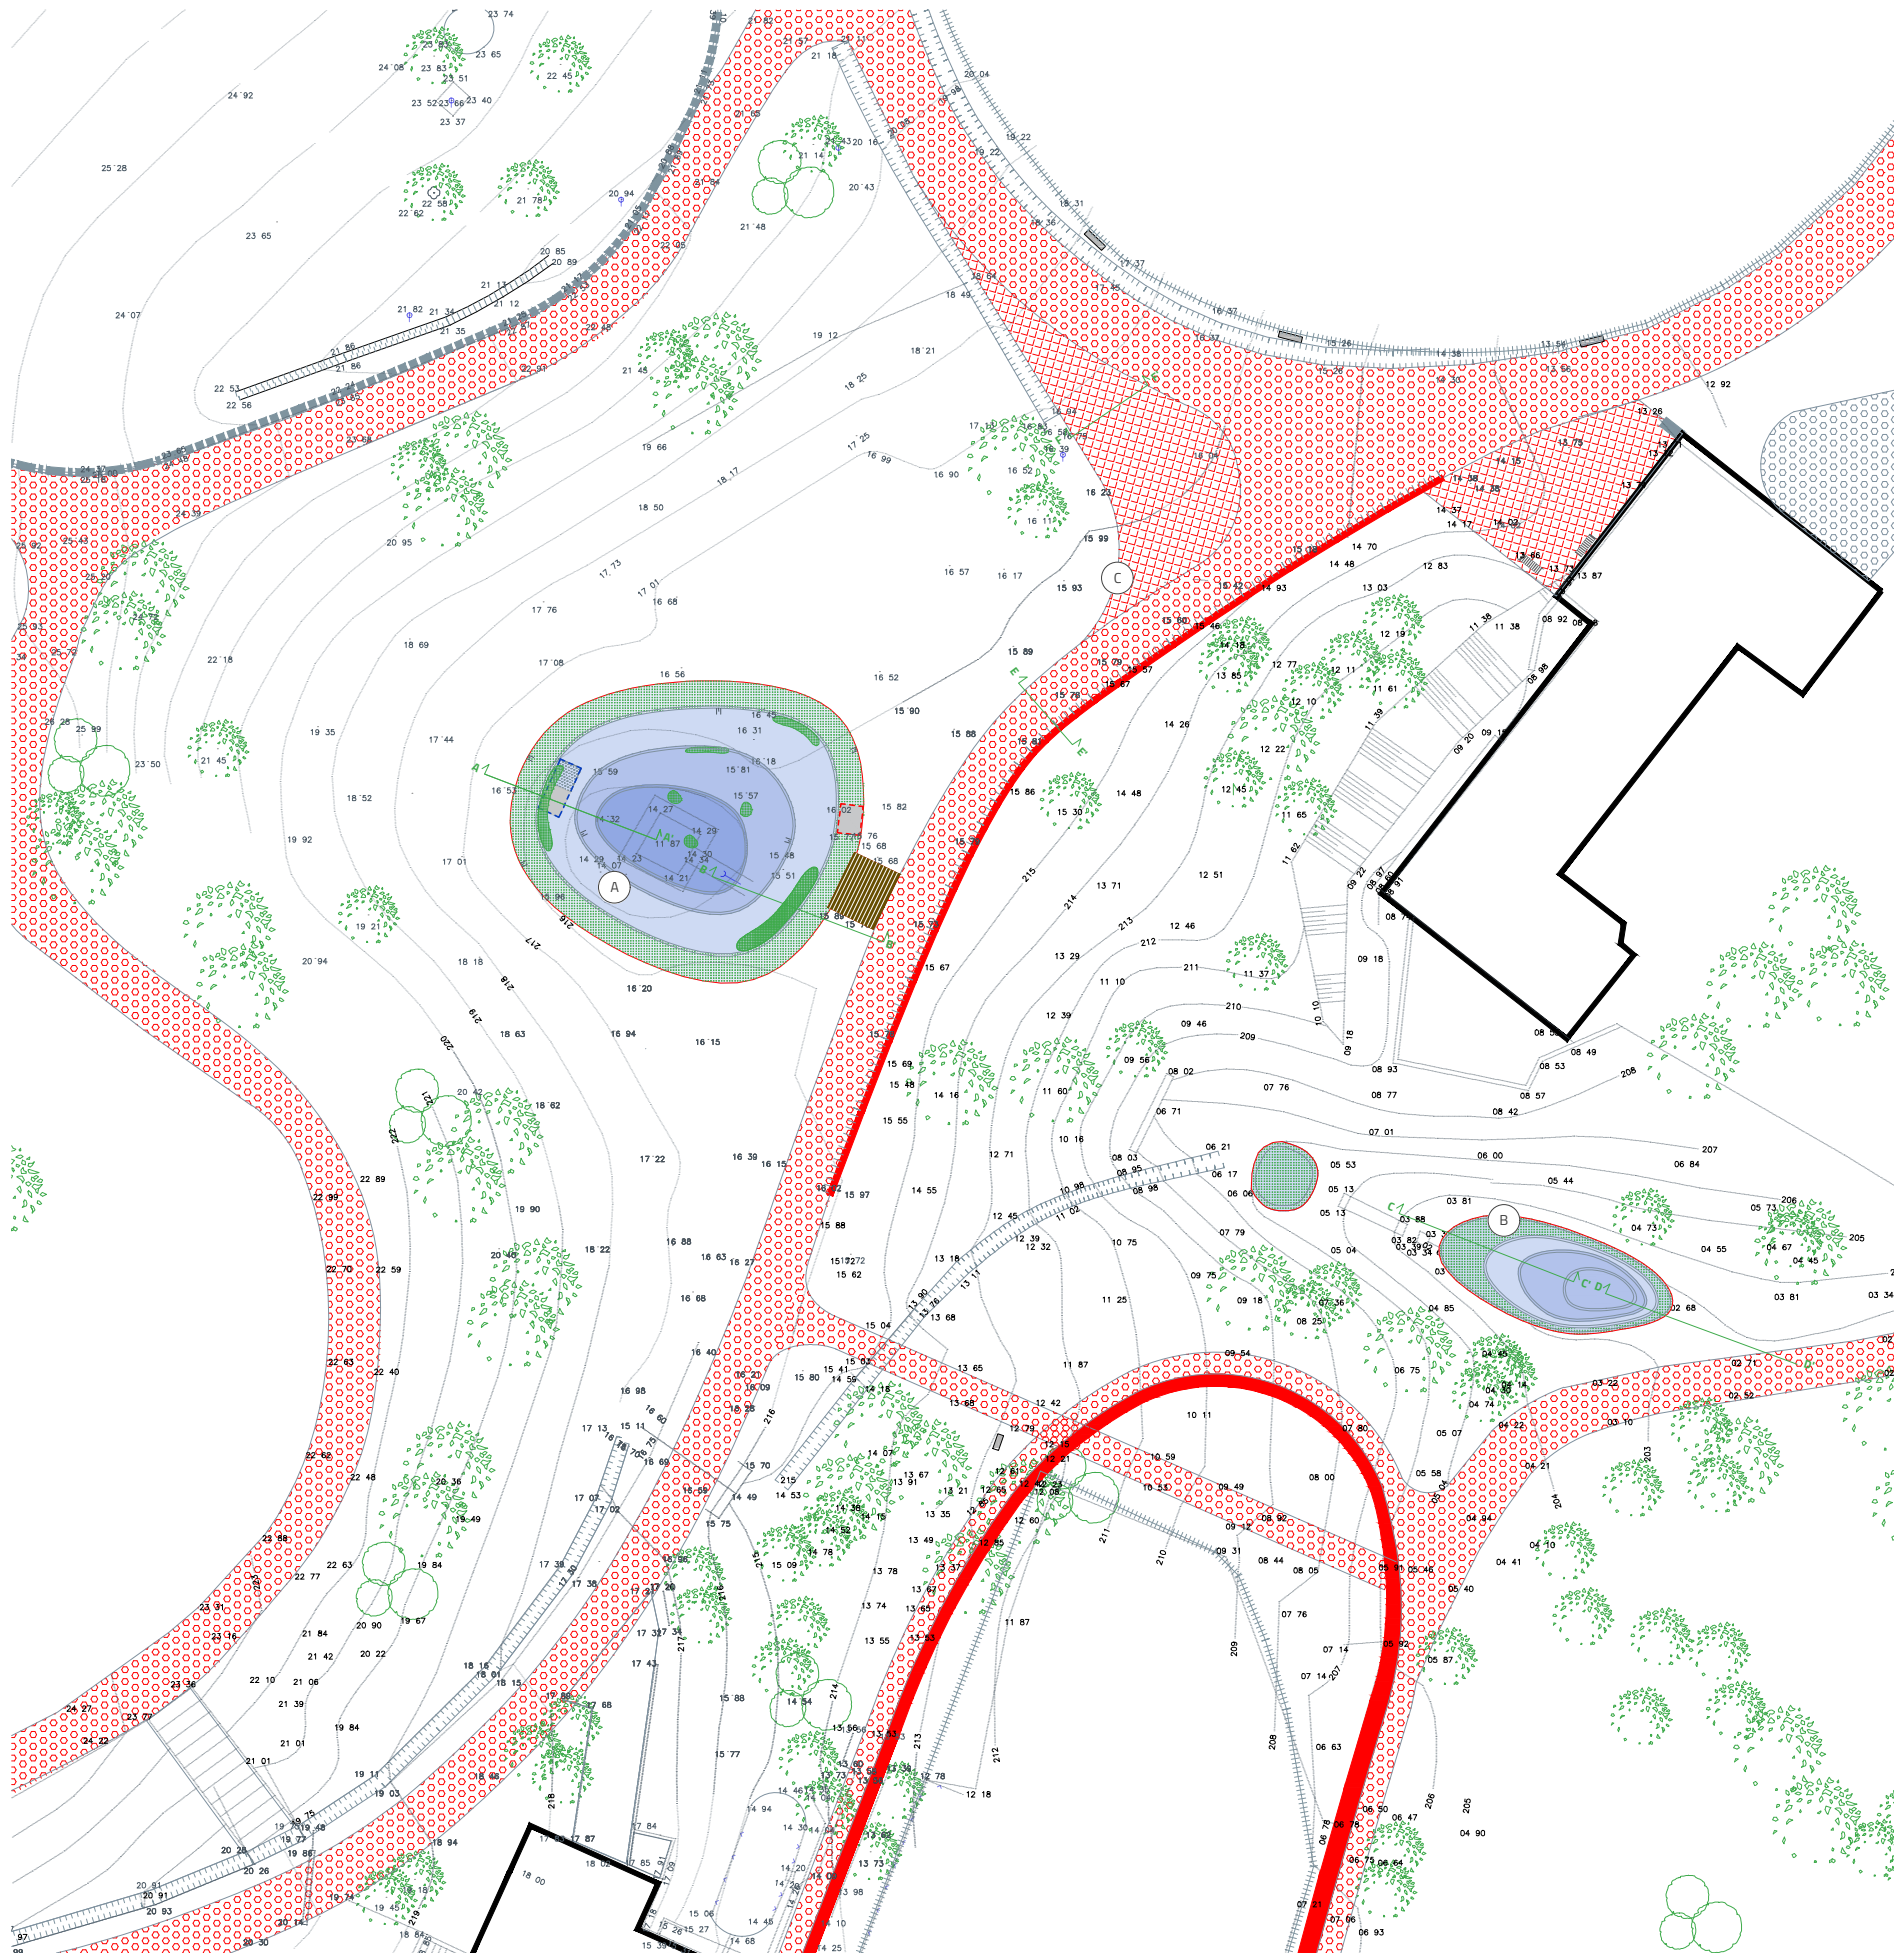

#### LEGENDA:

- A jezírko horní  
B jezírko dolní  
C komunikace

#### LEGENDA POVRCHŮ:

- navrhovaná zpevněná cesta  
asfalt
- navrhovaný navigační pás  
drenážní beton
- zpevněná plocha  
žulová kostka se zatravněnou spárou
- navrhovaný mobiliář  
pikniková plošina
- navrhované jezírko  
filtrační šachta
- navrhované jezírko  
rybníční požerák
- navrhované jezírko  
vodní hladina
- odvodňovací žlab  
beton

#### LEGENDA OPLOCENÍ:

- stávající ohrada  
beton
- stávající oplocení  
drátěné pletivo
- navrhovaná zídka  
kámen

#### LEGENDA VEGETACE:

- strom  
listnáč
- keř  
--
- vegetace  
vodní a mokadní rostliny

#### VÝŠKOVÁ STRATIFIKACE JEZÍRKA:

- terestrická fáze  
±0.000
- limózní fáze  
-0.450
- litorální fáze  
-0.550
- hydrofáze  
-1.500

#### PROJEKT

## LUMPE PARK MOTÝLÍ LOUKY

architektonická studie

#### LOKACE

Zoologická zahrada  
Ústí nad Labem

#### ZADAVATEL


Zoologická zahrada Ústí nad Labem

Drážďanská 23, 400 07 Ústí nad Labem  
zoo@zoousti.cz

#### ZHOTOVITEL

JinJan s.r.o.

Štefánikova 229/5, 150 00 Praha 5  
info@jin-jan.cz

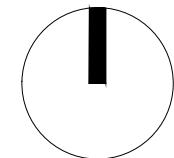

#### DATUM

12/2024

#### FORMÁT

A3

#### MĚŘÍTKO

1:500

#### OBSAH

SITUACE  
návrh


#### ODDÍL

A

#### STRANA

04



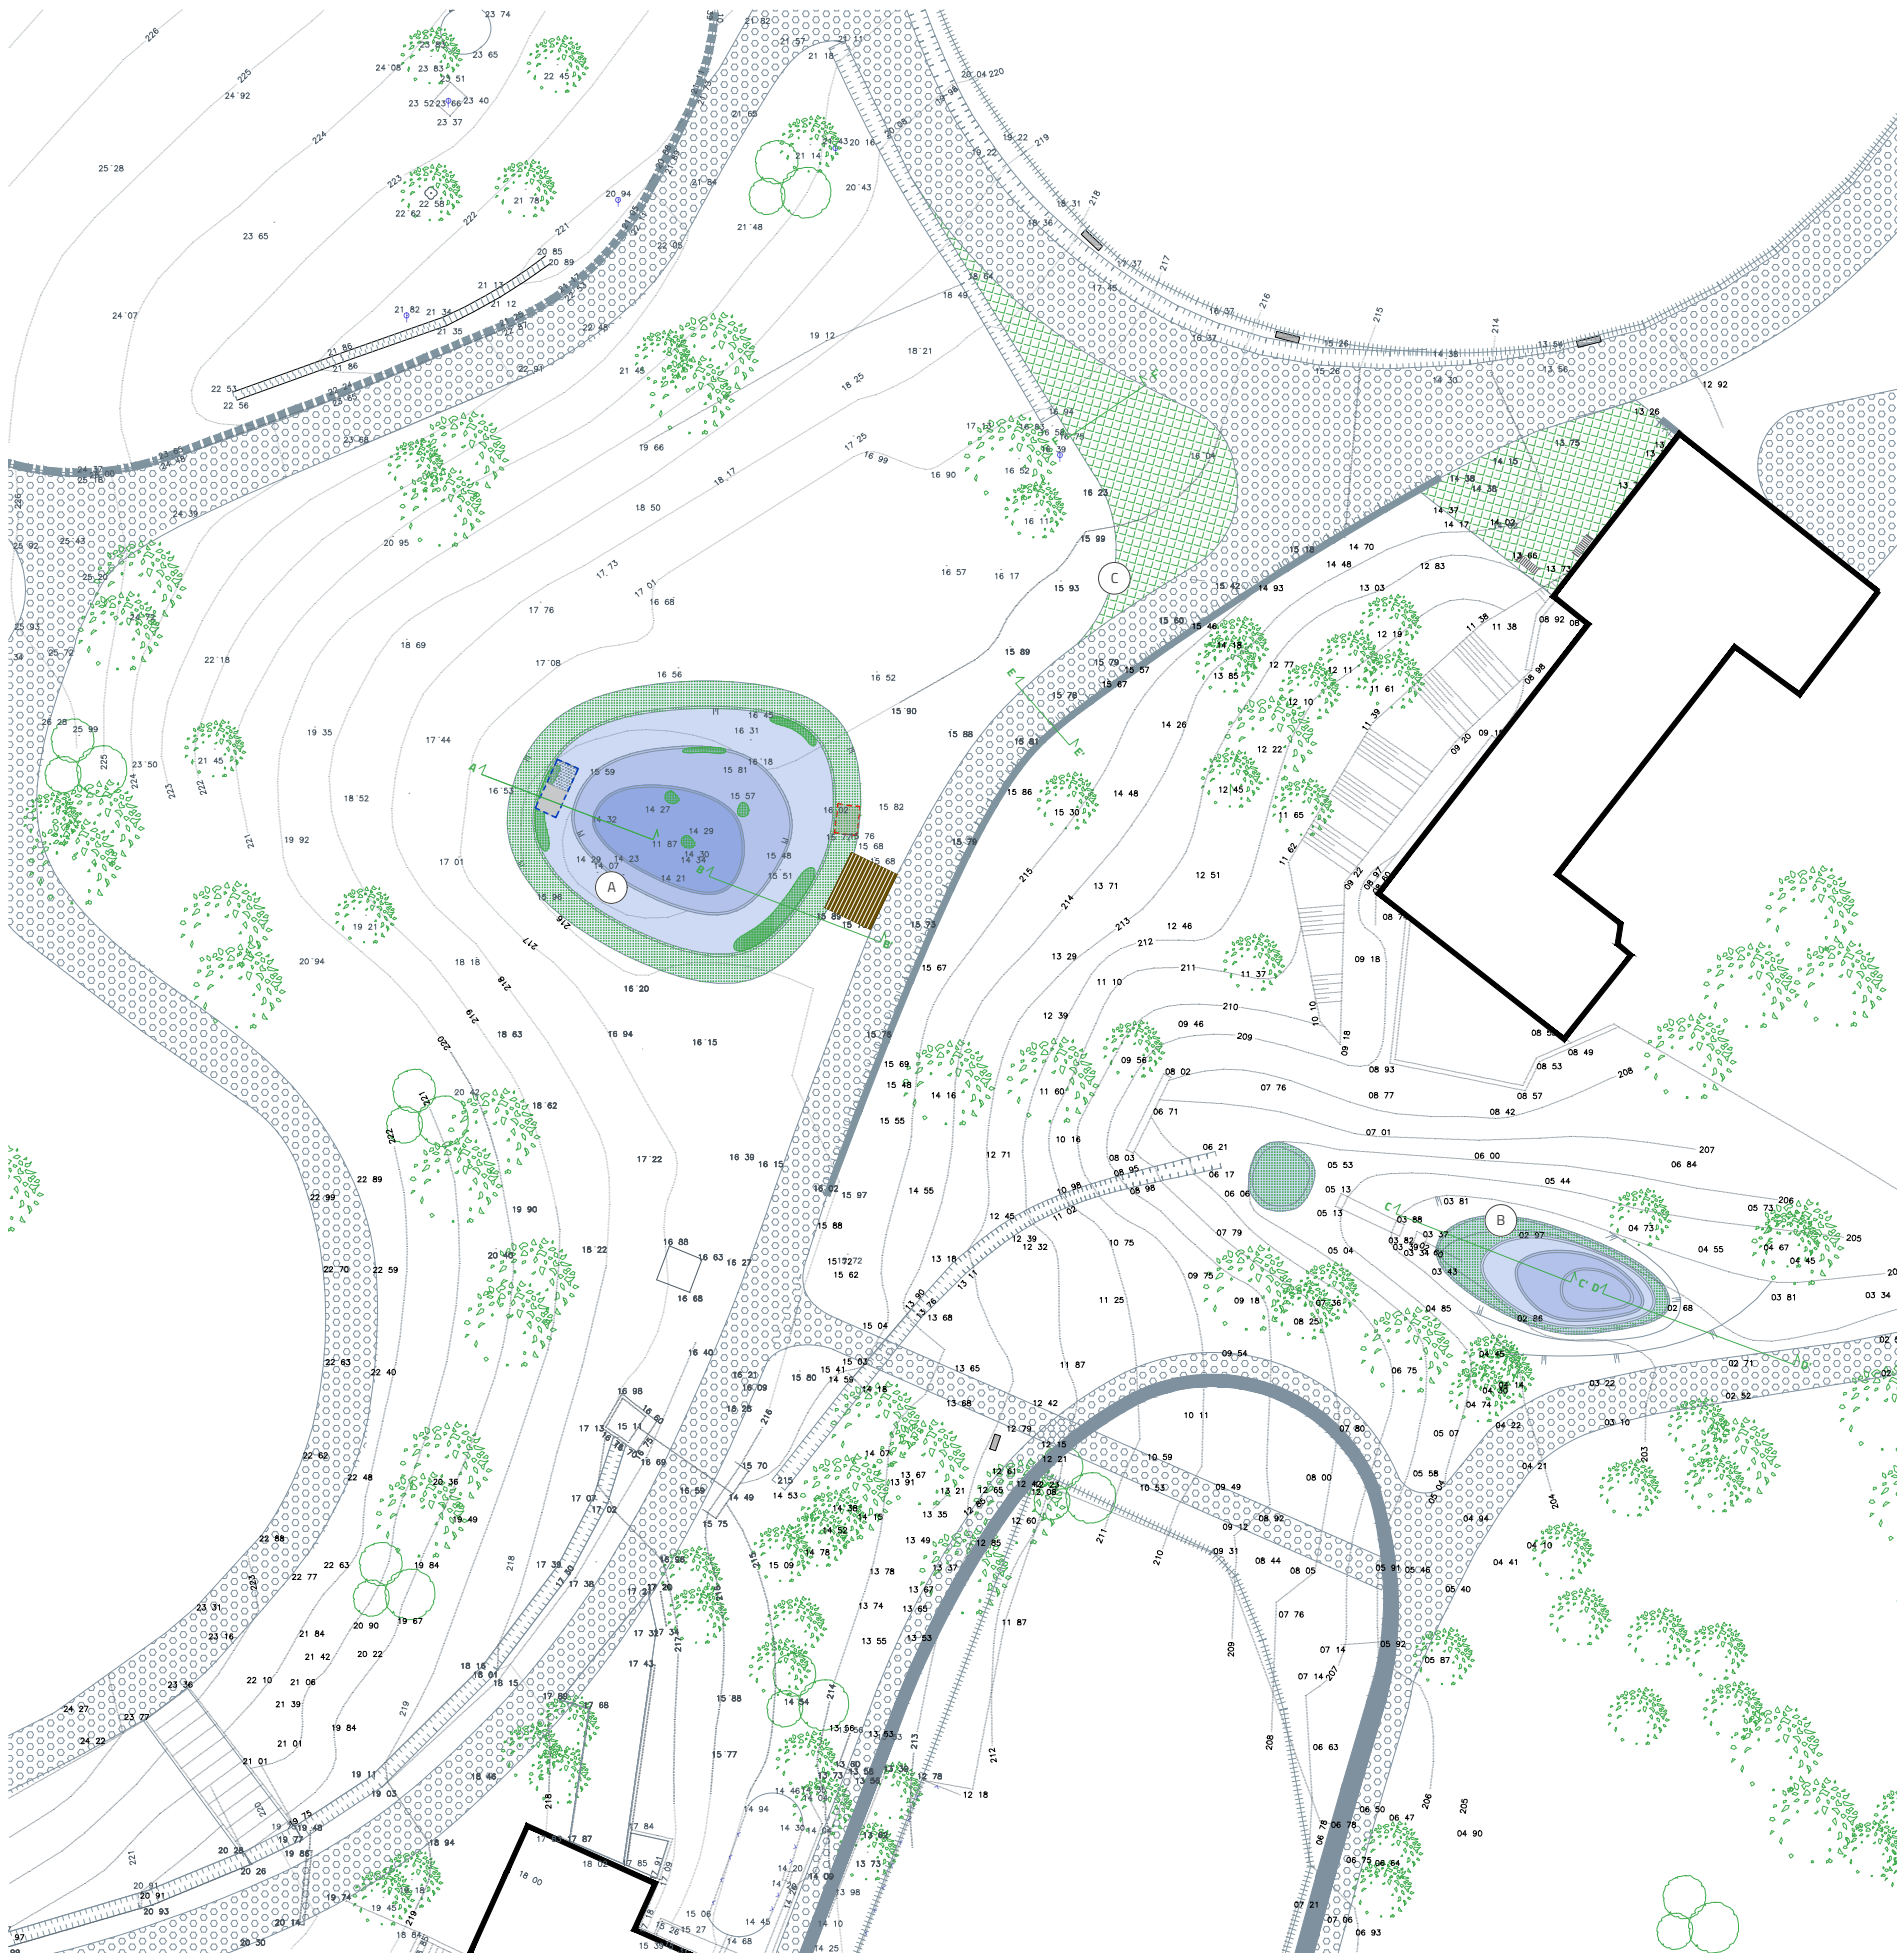

LEGENDA:

- A jezírko horní  
B jezírko dolní  
C komunikace

LEGENDA POVRCHŮ:

- zpevněná cesta  
asfalt
- navigační pás  
drenážní beton
- zpevněná plocha  
žulová kostka se zatravněnou spárou
- mobiliář  
pikniková plošina
- jezírko  
filtrační šachta
- jezírko  
rybníční požerák
- jezírko  
vodní hladina
- odvodňovací žlab  
beton

LEGENDA OPLOCENÍ:

- stávající ohrada  
beton
- stávající oplocení  
drátěné pletivo
- zídka  
kámen

LEGENDA VEGETACE:

- strom  
listnáč
- keř  
--
- vegetace  
vodní a mokřadní rostliny

VÝŠKOVÁ STRATIFIKACE JEZÍRKA:

- terestrická fáze  
±0.000
- limózní fáze  
-0.450
- litorální fáze  
-0.550
- hydrofáze  
-1.500

PROJEKT

LUMPE PARK  
MOTÝLÍ LOUKY  
architektonická studie

LOKACE

Zoologická zahrada  
Ústí nad Labem

ZADAVATEL


Zoologická zahrada Ústí nad Labem

Drážďanská 23, 400 07 Ústí nad Labem  
zoo@zoousti.cz

ZHOTOVITEL

JinJan s.r.o.

Štefánikova 229/5, 150 00 Praha 5  
info@jin-jan.cz

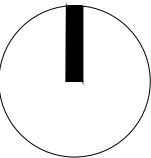

DATUM

12/2024

FORMÁT

A3

MĚŘÍTKO

1:500

OBSAH

SITUACE  
návrh


ODDÍL

A

STRANA


05



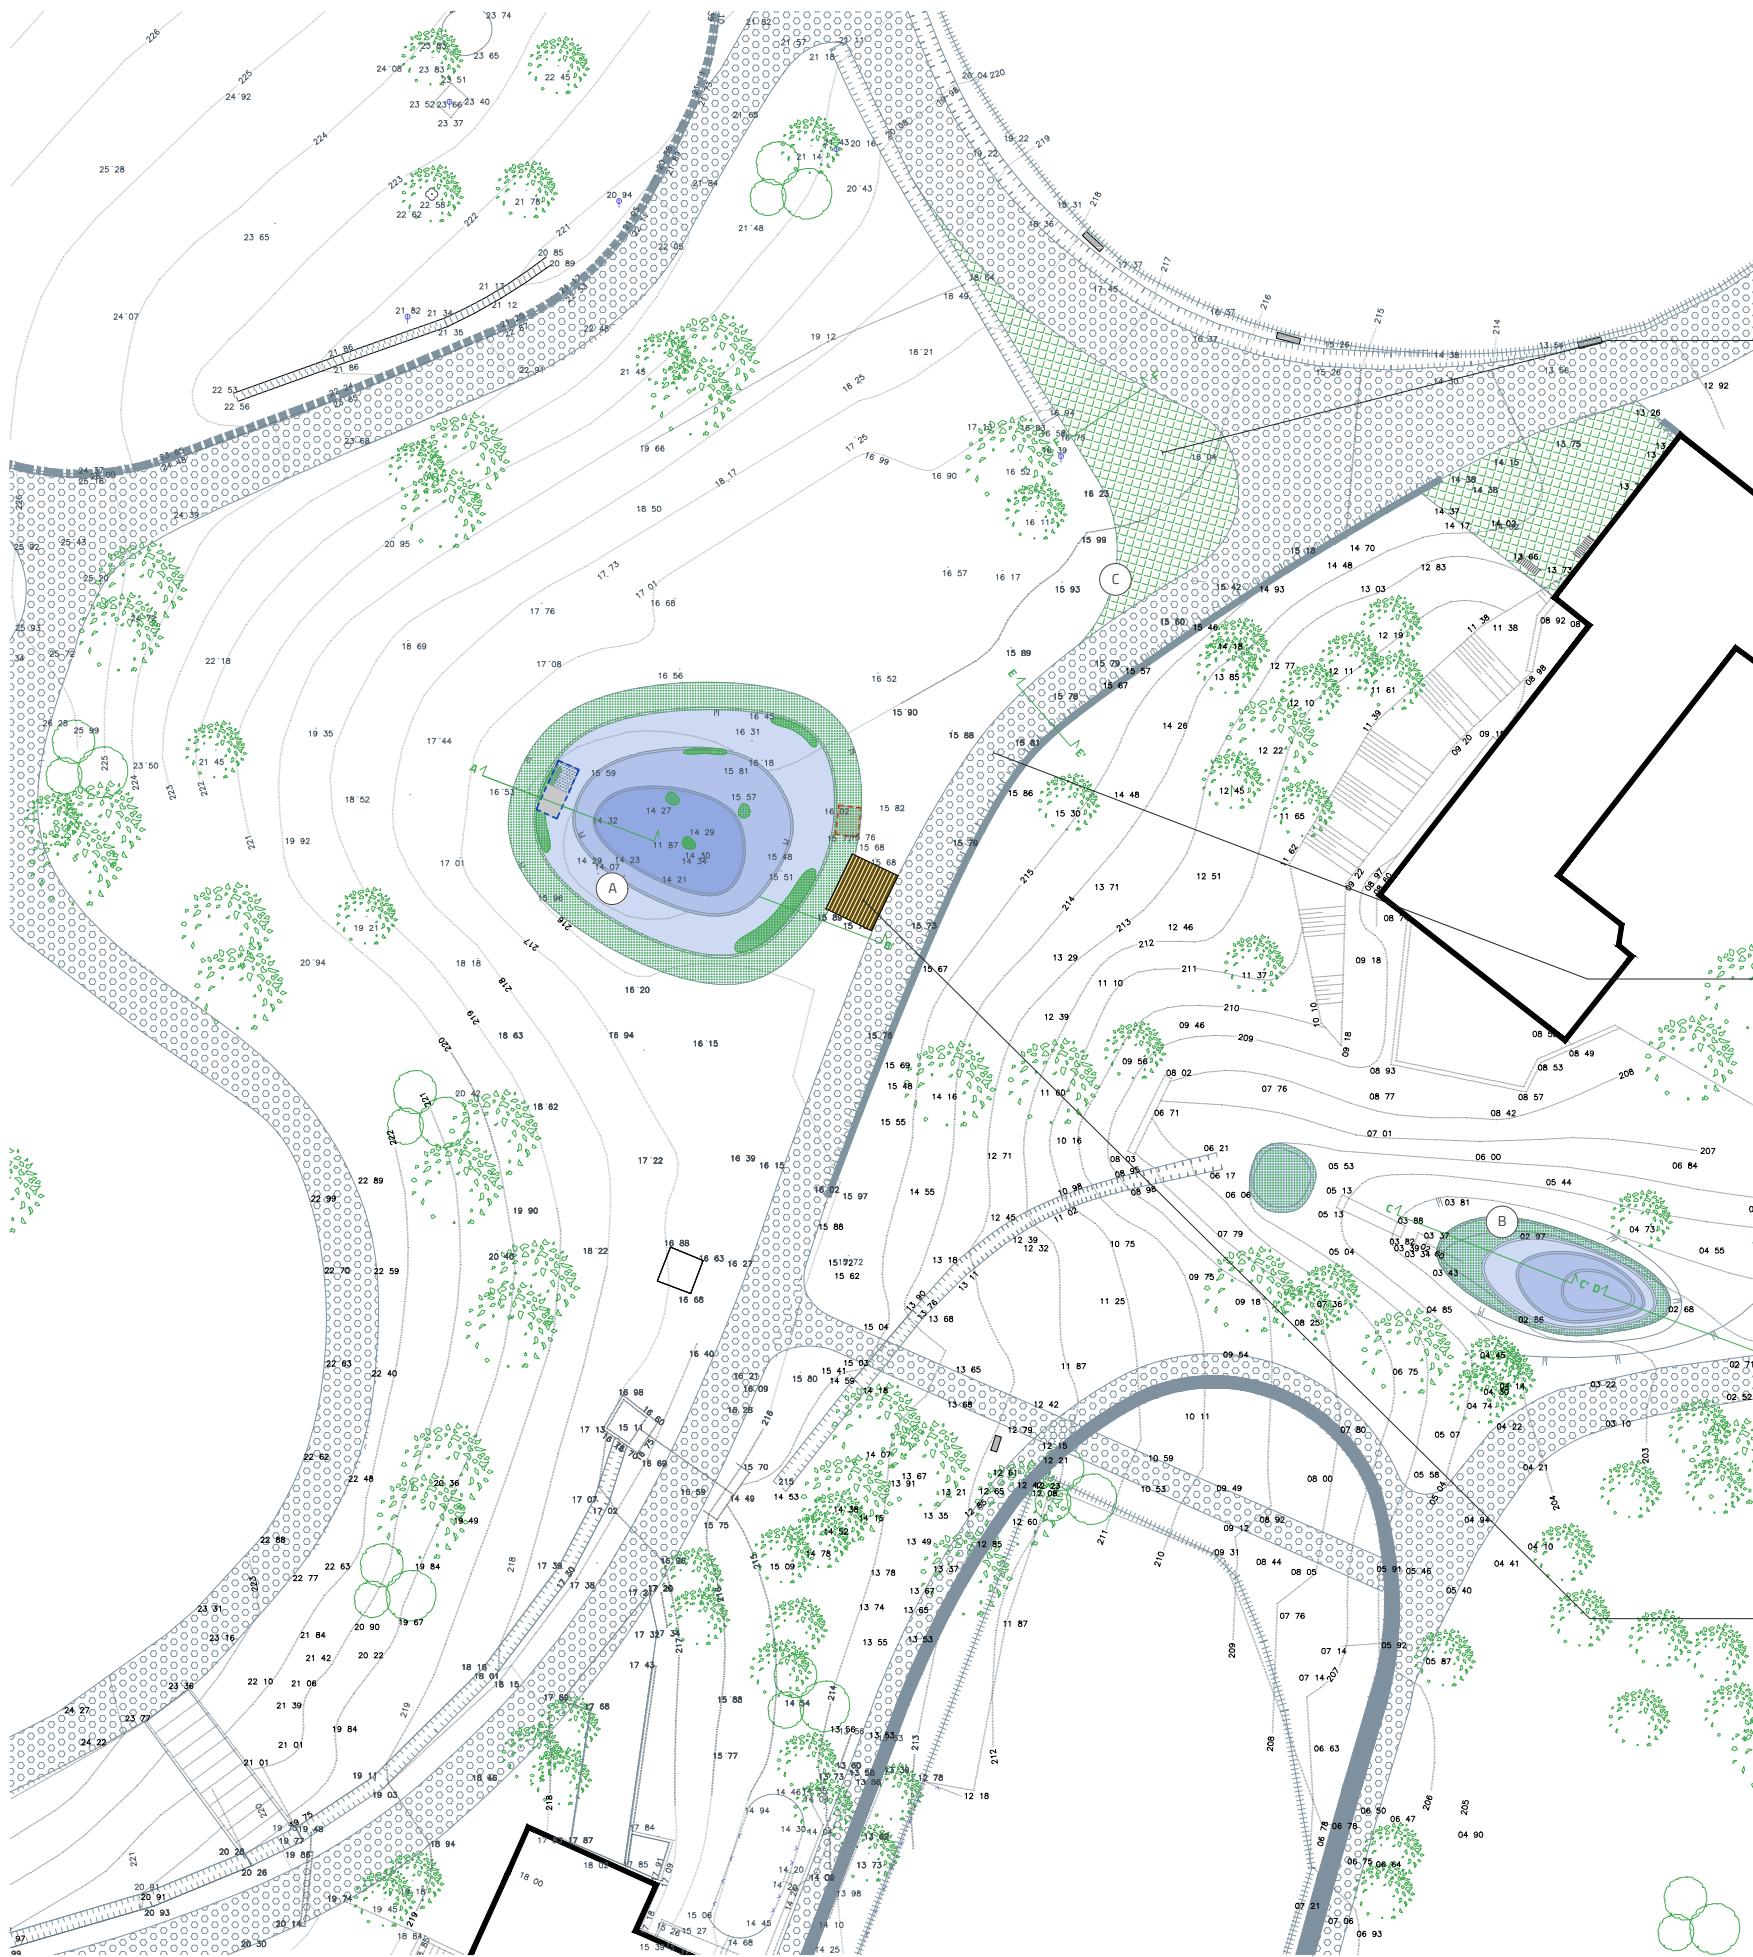

zpevněná plocha

žulová kostka se  
zatrávněnou spárou

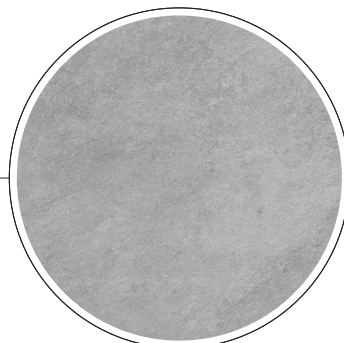

zpevněná cesta

asfalt



pikniková plošina

dřevěná prkna

## PROJEKT

# LUMPE PARK MOTÝLÍ LOUKY

architektonická studie

## LOKACE

Zoologická zahrada  
Ústí nad Labem

## ZADAVATEL


Zoologická zahrada Ústí nad Labem

Drážďanská 23, 400 07 Ústí nad Labem  
zoo@zoousti.cz

## ZHOTOVITEL

JinJan s.r.o.

Štefánikova 229/5, 150 00 Praha 5  
info@jin-jan.cz

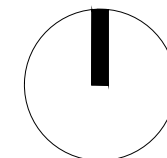

## DATUM

12/2024

## FORMÁT

A3

## MĚŘÍTKO

1:500

## OBSAH

# MATERIÁLY


povrchy

## ODDÍL

B

## STRANA

01

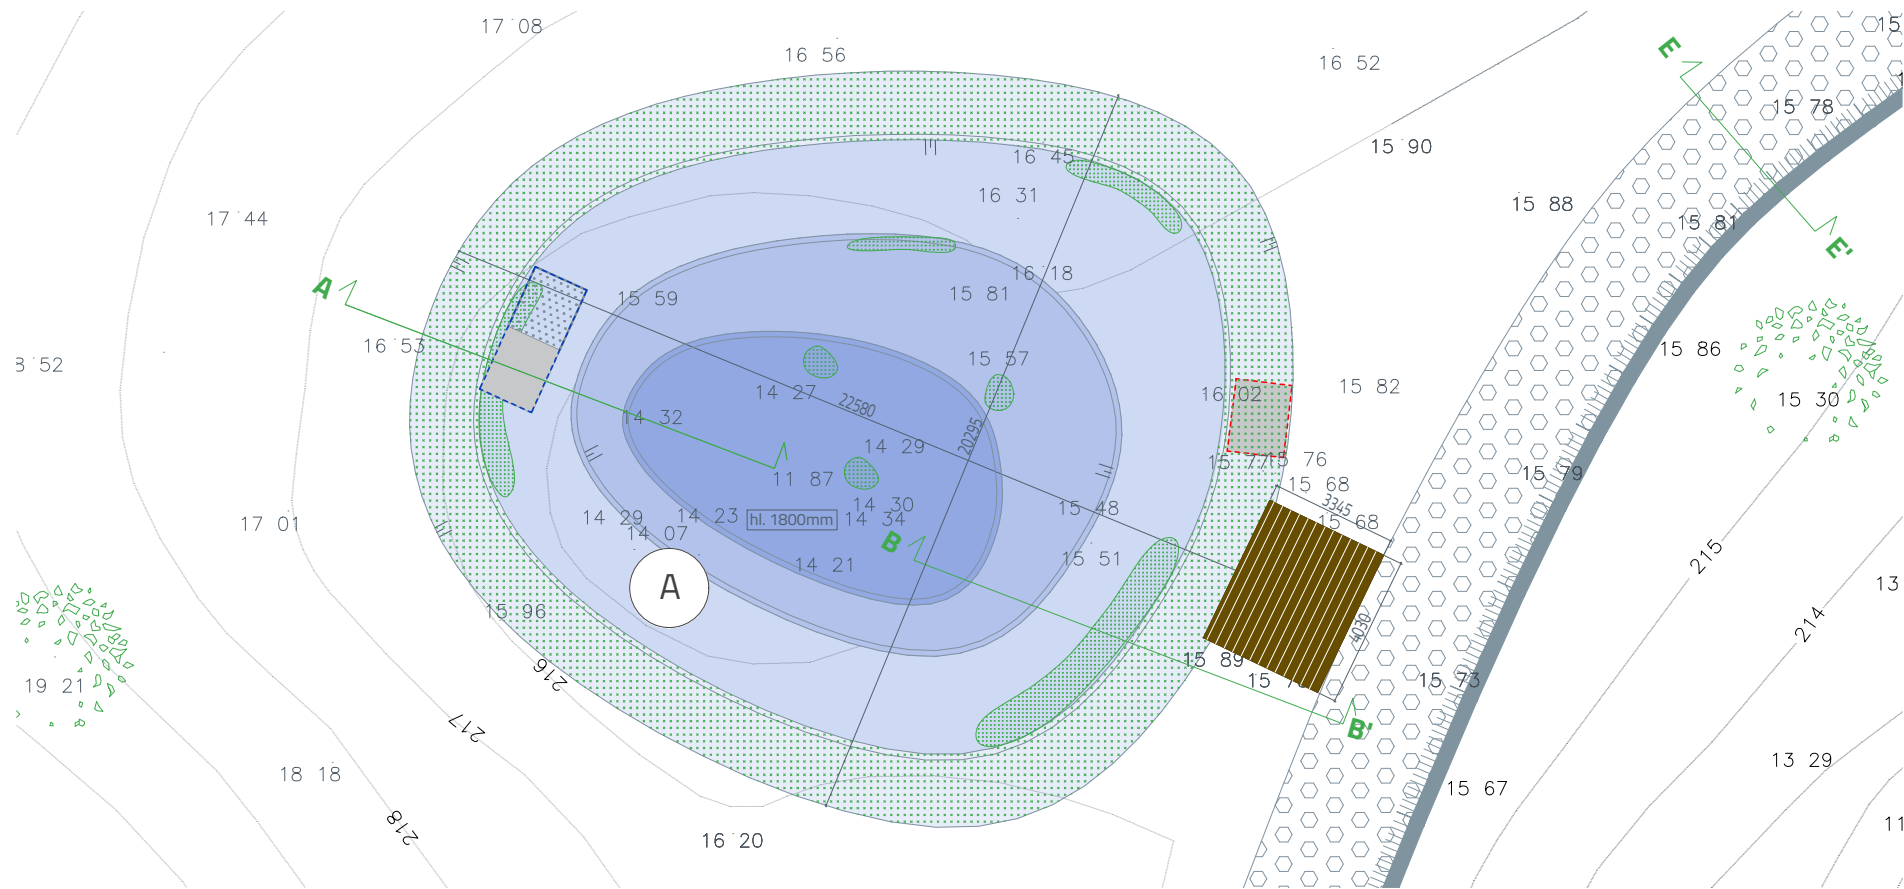

LEGENDA:

- PT 00,00 terén původní  
výškové body
- UT 00,00 terén upravený  
výškové body

LEGENDA POVRCHŮ:

- zpevněná cesta  
asfalt
- navígační pás  
drenážní beton
- zpevněná plocha  
žulová kostka se zatravněnou spárrou
- mobiliář  
pikniková plošina
- jezíčko  
filtrační šachta
- jezíčko  
rybníční požerák
- jezíčko  
vodní hladina

LEGENDA OPLOCENÍ:

- zídka  
kámen

LEGENDA VEGETACE:

- strom  
listnáč
- keř  
--
- vegetace  
vodní rostliny

VÝŠKOVÁ STRATIFIKACE JEZÍRKA:

- terestrická fáze  
±0.000
- limózní fáze  
-0.450
- litorální fáze  
-0.550
- hydrofáze  
-1.500

PROJEKT

LUMPE PARK  
MOTÝLÍ LOUKY  
architektonická studie

LOKACE

Zoologická zahrada  
Ústí nad Labem

ZADAVATEL


Zoologická zahrada Ústí nad Labem

Drážďanská 23, 400 07 Ústí nad Labem  
zoo@zoousti.cz

ZHOTOVITEL

JinJan s.r.o.

Štefánikova 229/5, 150 00 Praha 5  
info@jin-jan.cz

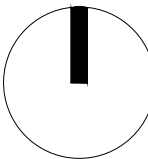

DATUM

12/2024

FORMÁT

A3

MĚŘÍTKO

OBSAH


OBJEKT A  
situace a řez AA'

ODDÍL


C

STRANA

01

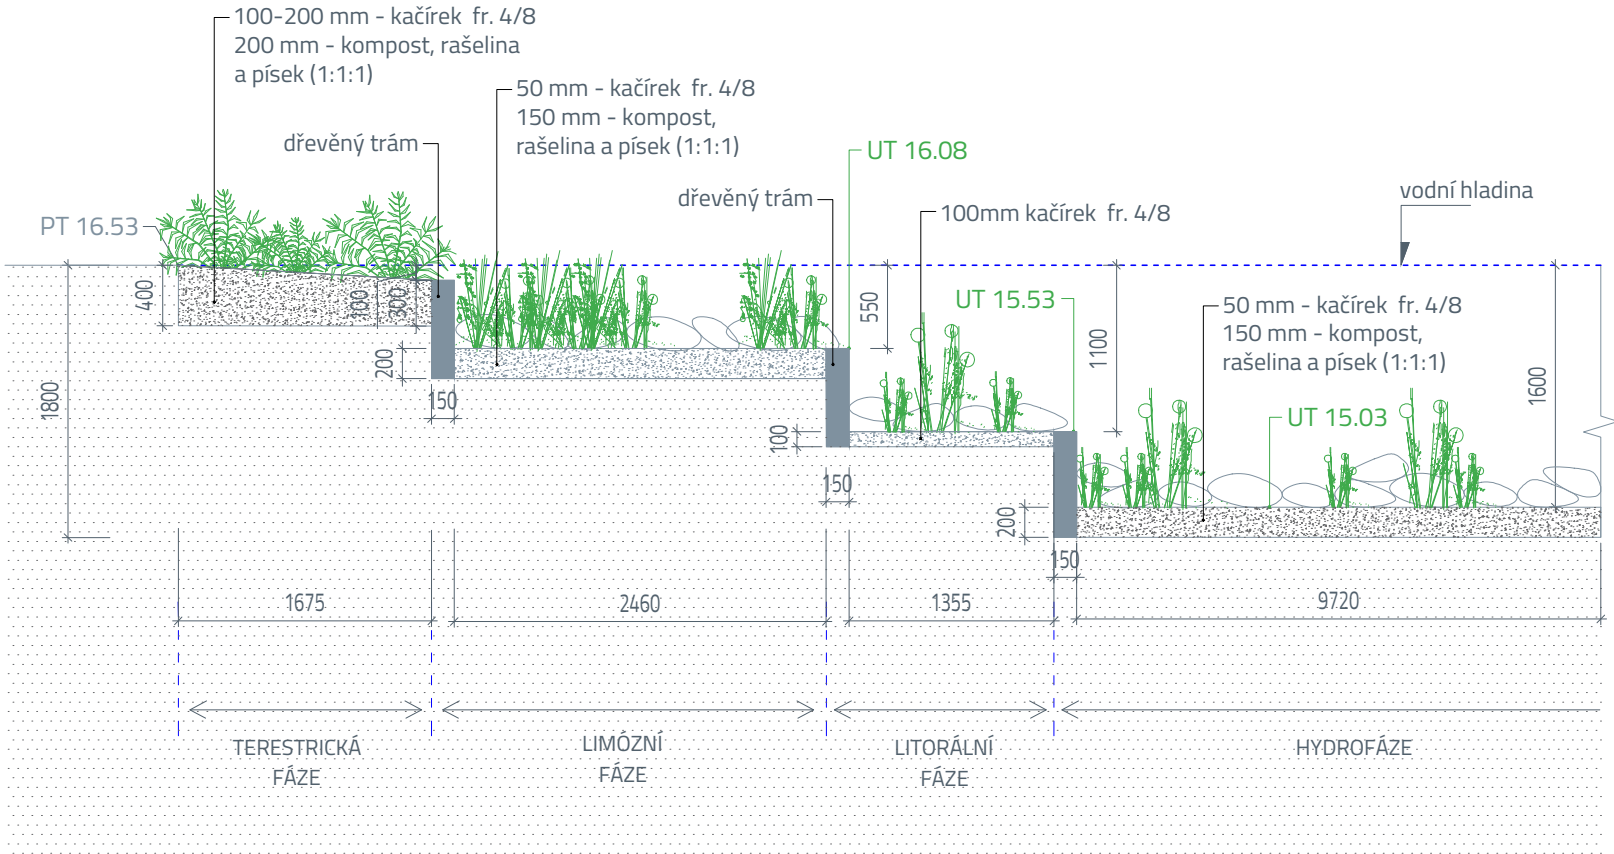



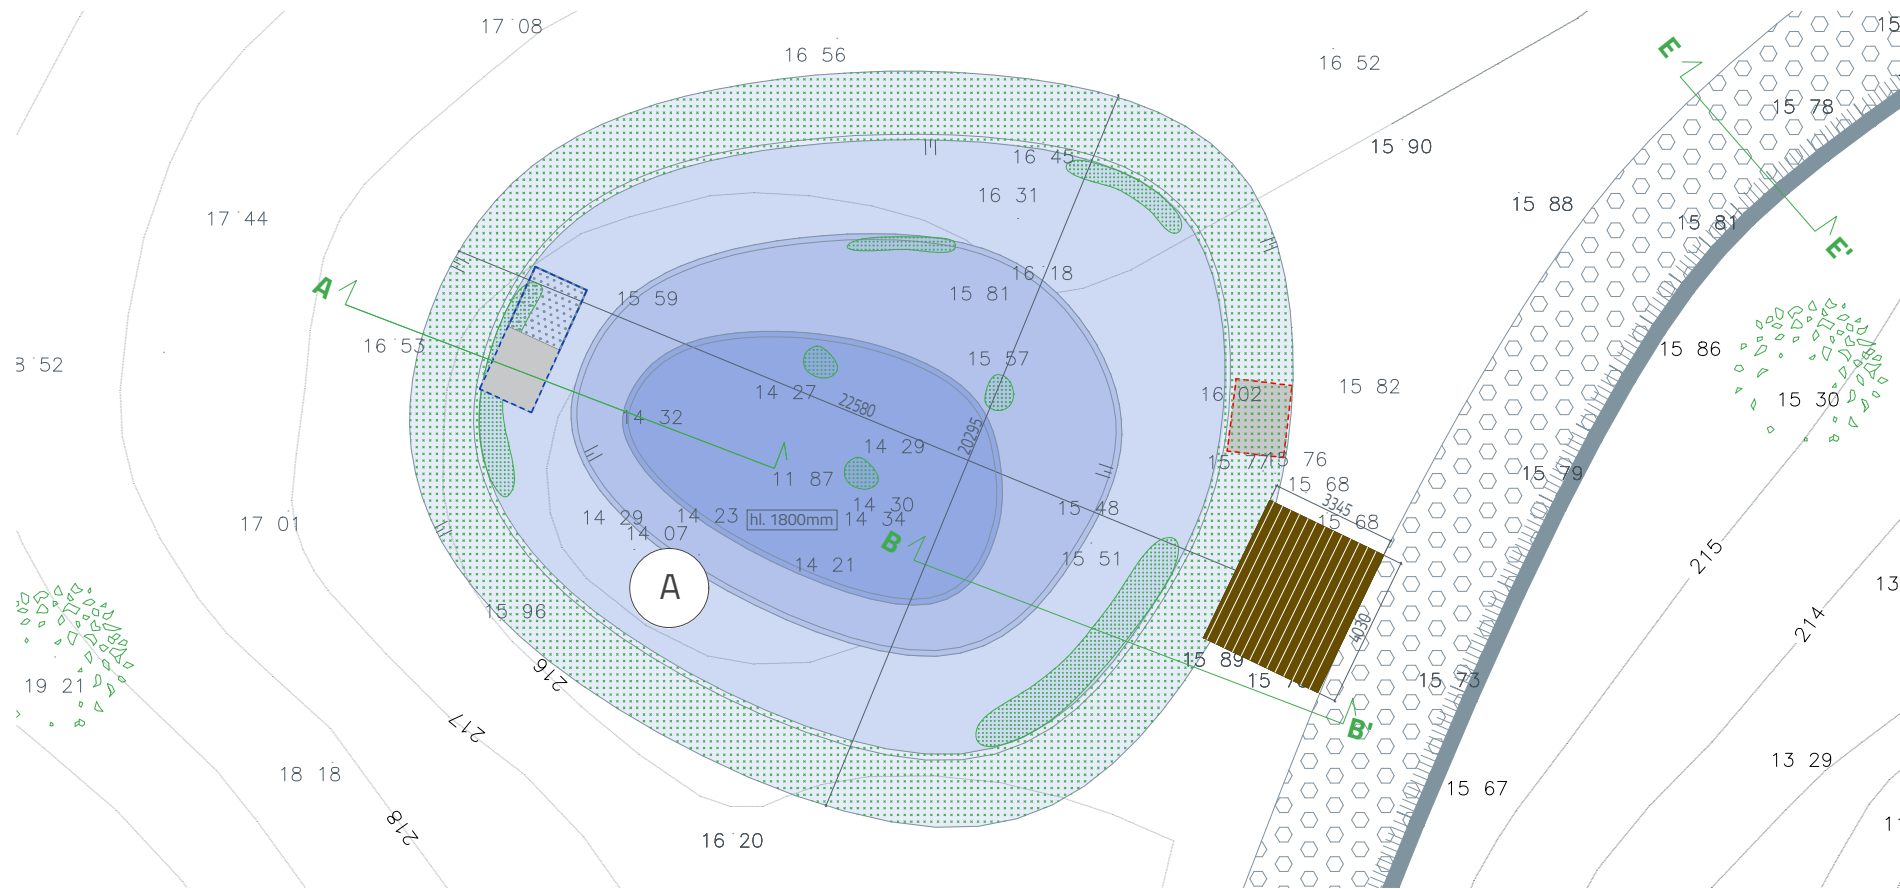

LEGENDA:

- PT 00,00 terén původní  
výškové body
- UT 00,00 terén upravený  
výškové body

LEGENDA POVRCHŮ:

- zpevněná cesta  
asfalt
- navígační pás  
drenážní beton
- zpevněná plocha  
žulová kostka se zatravněnou spárou
- mobiliář  
pikniková plošina
- jezírko  
filtrační šachta
- jezírko  
rybníční požerák
- jezírko  
vodní hladina

LEGENDA OPLOCENÍ:

- zídka  
kámen

LEGENDA VEGETACE:

- strom  
listnáč
- keř  
--
- vegetace  
vodní rostliny

VÝŠKOVÁ STRATIFIKACE JEZÍRKA:

- terestrická fáze  
±0.000
- limózní fáze  
-0.450
- litorální fáze  
-0.550
- hydrofáze  
-1.500

PROJEKT

LUMPE PARK  
MOTÝLÍ LOUKY  
architektonická studie

LOKACE

Zoologická zahrada  
Ústí nad Labem

ZADAVATEL


Zoologická zahrada Ústí nad Labem

Drážďanská 23, 400 07 Ústí nad Labem  
zoo@zoousti.cz

ZHOTOVITEL

JinJan s.r.o.

Štefánikova 229/5, 150 00 Praha 5  
info@jin-jan.cz

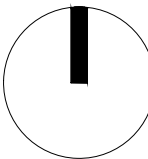

DATUM

12/2024

FORMÁT

A3

MĚŘÍTKO

OBSAH

OBJEKT A  
situace a řez BB'



ODDÍL

C

STRANA

02



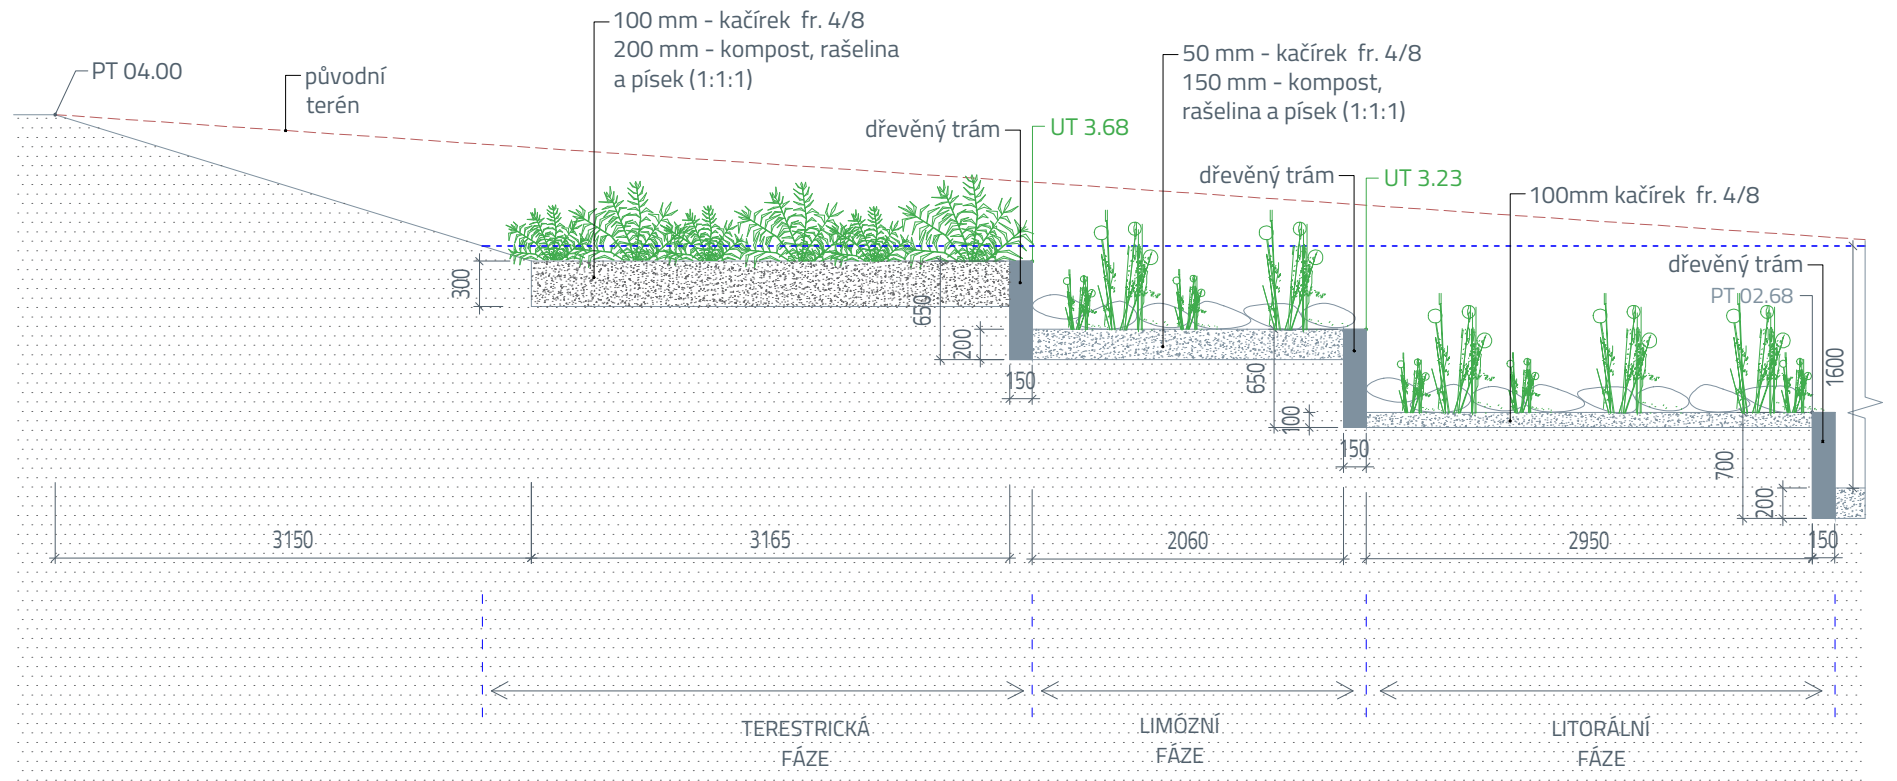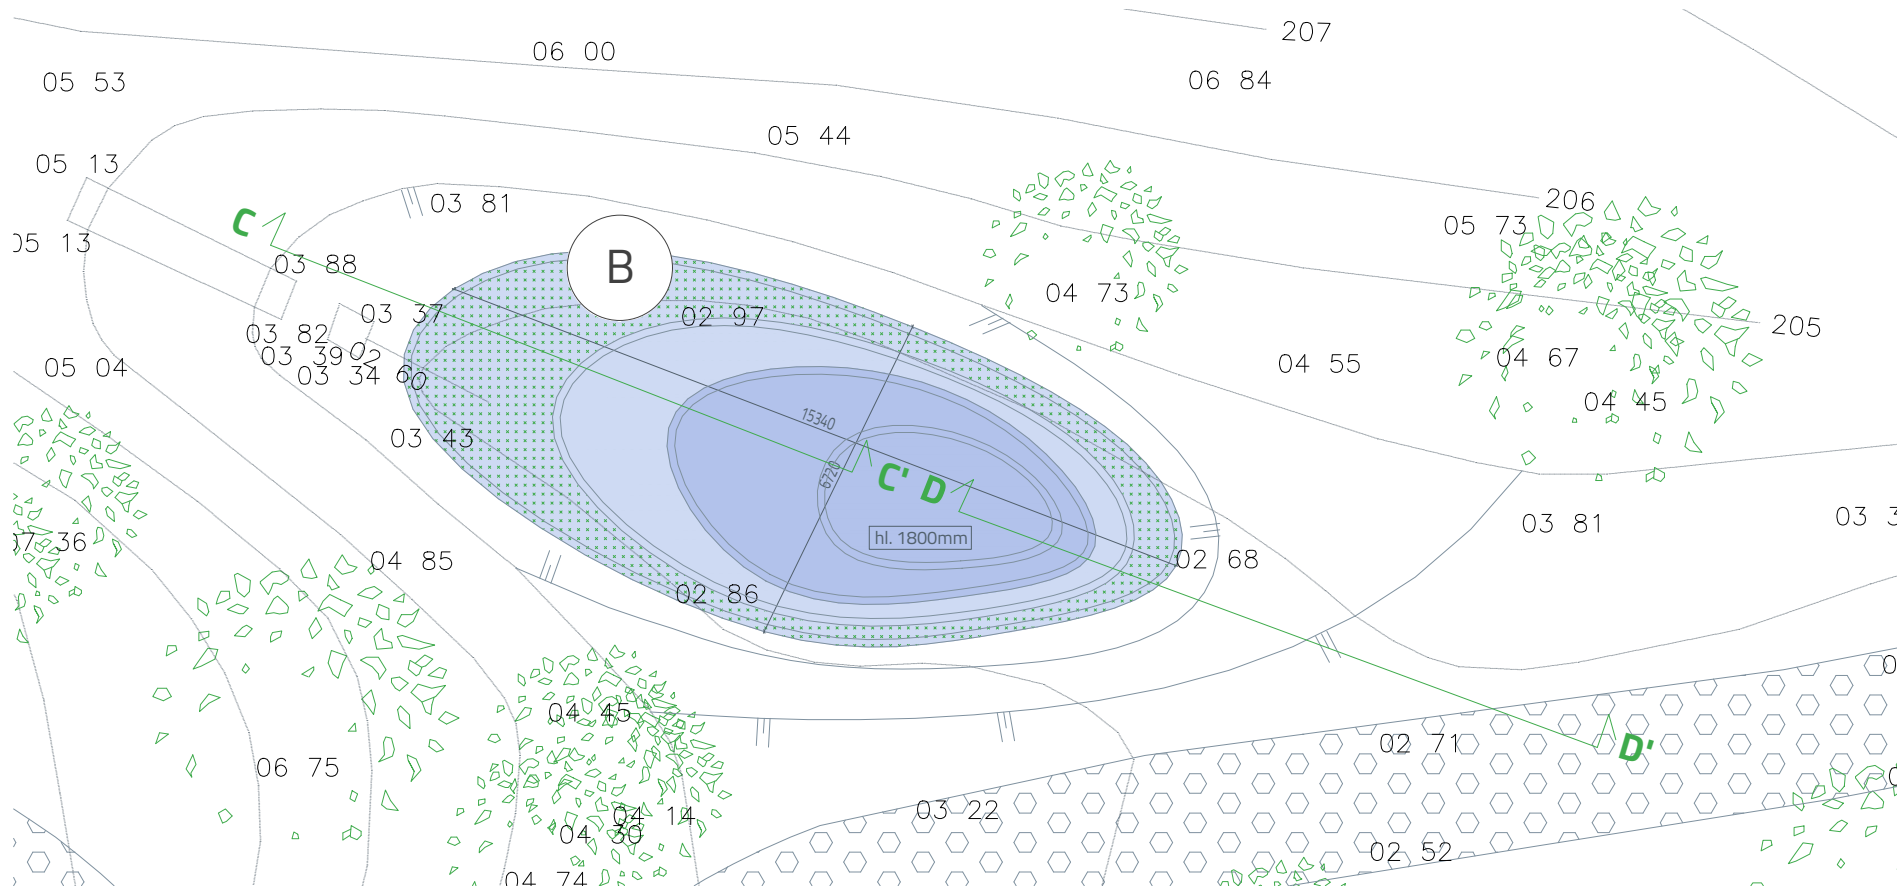

**LEGENDA:**

PT 00,00 terén původní  
výškové body

UT 00,00 terén upravený  
výškové body

**LEGENDA POVRCHŮ:**

zpevněná cesta  
asfalt

navігаční pás  
drenážní beton

jezírko  
filtrační šachta

jezírko  
vodní hladina

**LEGENDA VEGETACE:**

strom  
listnáč

keř  
--

vegetace  
vodní rostliny

**VÝŠKOVÁ STRATIFIKACE JEZÍRKA:**

terestrická fáze  
±0.000

limózní fáze  
-0.450

litorální fáze  
-0.550

hydrofáze  
-1.500

**PROJEKT**

**LUMPE PARK**  
**MOTÝLÍ LOUKY**  
architektonická studie

**LOKACE**

Zoologická zahrada  
Ústí nad Labem

**ZADAVATEL**


Zoologická zahrada Ústí nad Labem

Drážďanská 23, 400 07 Ústí nad Labem  
zoo@zoousti.cz

**ZHOTOVITEL**

JinJan s.r.o.

Štefánikova 229/5, 150 00 Praha 5  
info@jin-jan.cz

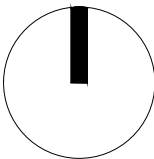

**DATUM** 12/2024

**FORMÁT** A3


**MĚŘÍTKO**

**OBSAH**

**OBJEKT B**  
situace a řez CC'

**ODDÍL** C

**STRANA** 03

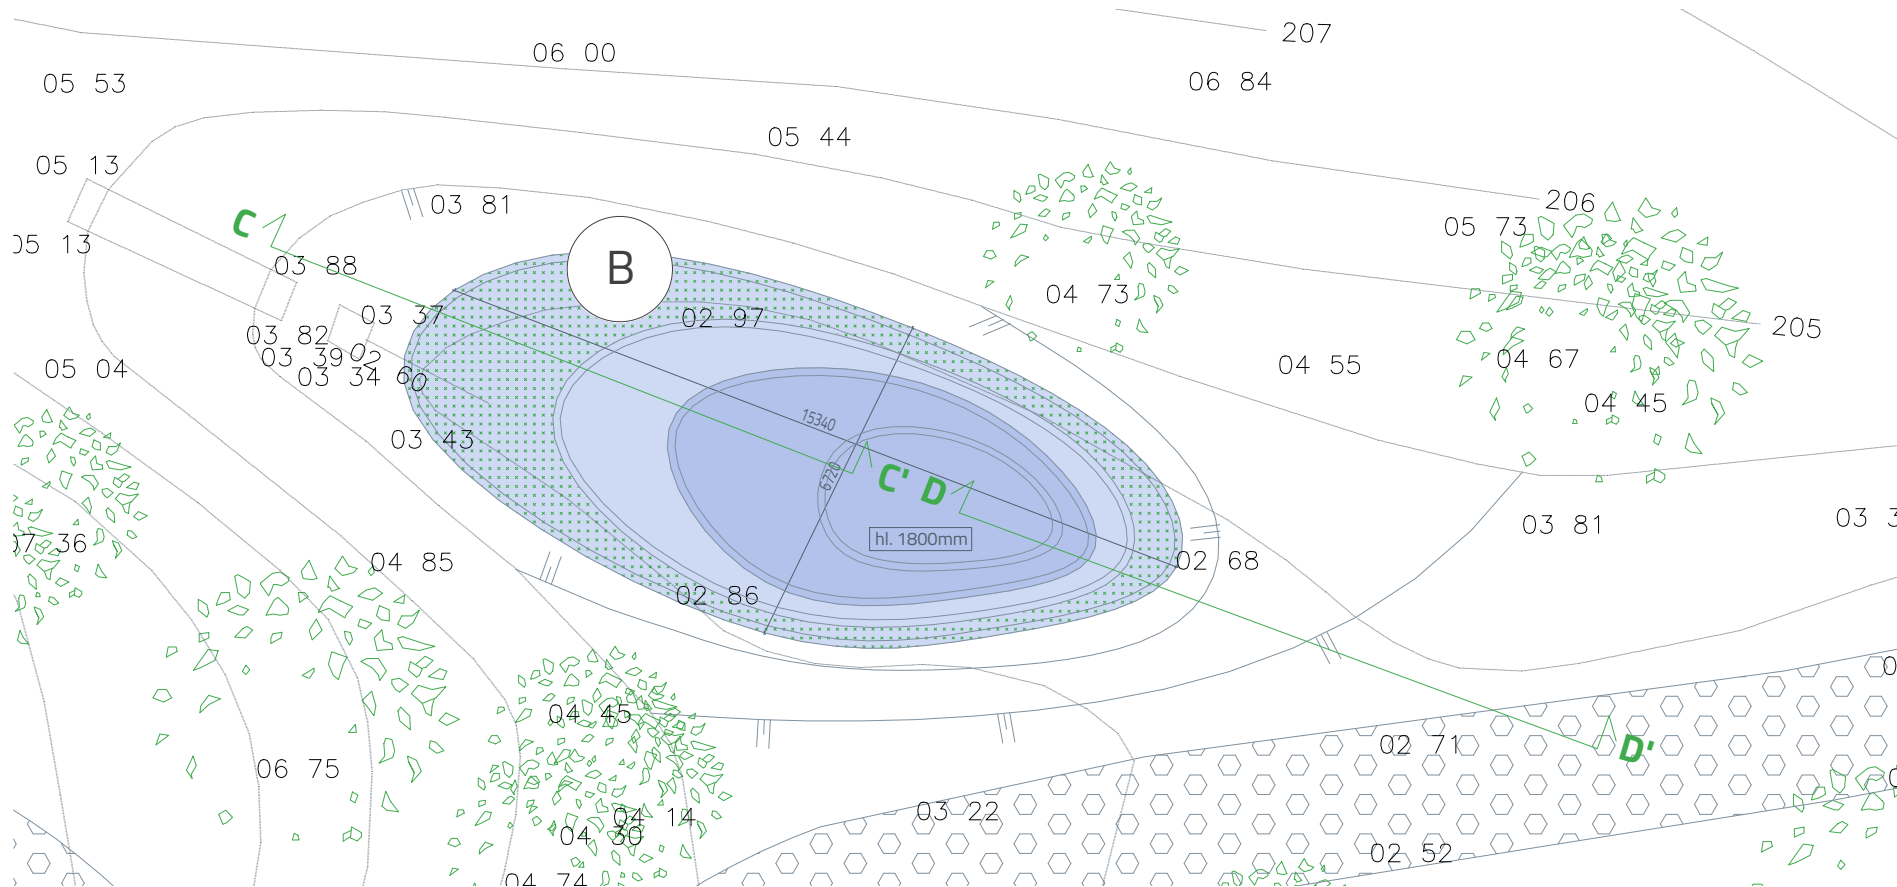

- LEGENDA:**
- PT 00,00 terén původní  
výškové body
  - UT 00,00 terén upravený  
výškové body

- LEGENDA POVRCHŮ:**
- zpevněná cesta  
asfalt
  - navigační pás  
drenážní beton
  - jezírko  
filtrační šachta
  - jezírko  
vodní hladina

- LEGENDA VEGETACE:**
- strom  
listnáč
  - keř  
--
  - vegetace  
vodní rostliny


- VÝŠKOVÁ STRATIFIKACE JEZÍRKA:**
- terestrická fáze  
±0.000
  - limózní fáze  
-0.450
  - litorální fáze  
-0.550
  - hydrofáze  
-1.500

**PROJEKT**  
**LUMPE PARK**  
**MOTÝLÍ LOUKY**  
architektonická studie

**LOKACE**  
Zoologická zahrada  
Ústí nad Labem

**ZADAVATEL**  
Zoologická zahrada Ústí nad Labem  
Drážďanská 23, 400 07 Ústí nad Labem  
zoo@zoousti.cz


**ZHOTOVITEL**  
JinJan s.r.o.  
Štefánikova 229/5, 150 00 Praha 5  
info@jin-jan.cz

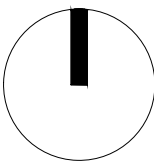


**DATUM** 12/2024  
**FORMÁT** A3  
**MĚŘÍTKO**

**OBSAH**  
**OBJEKT B**  
situace a řez DD'

**ODDÍL** C  
**STRANA** 04

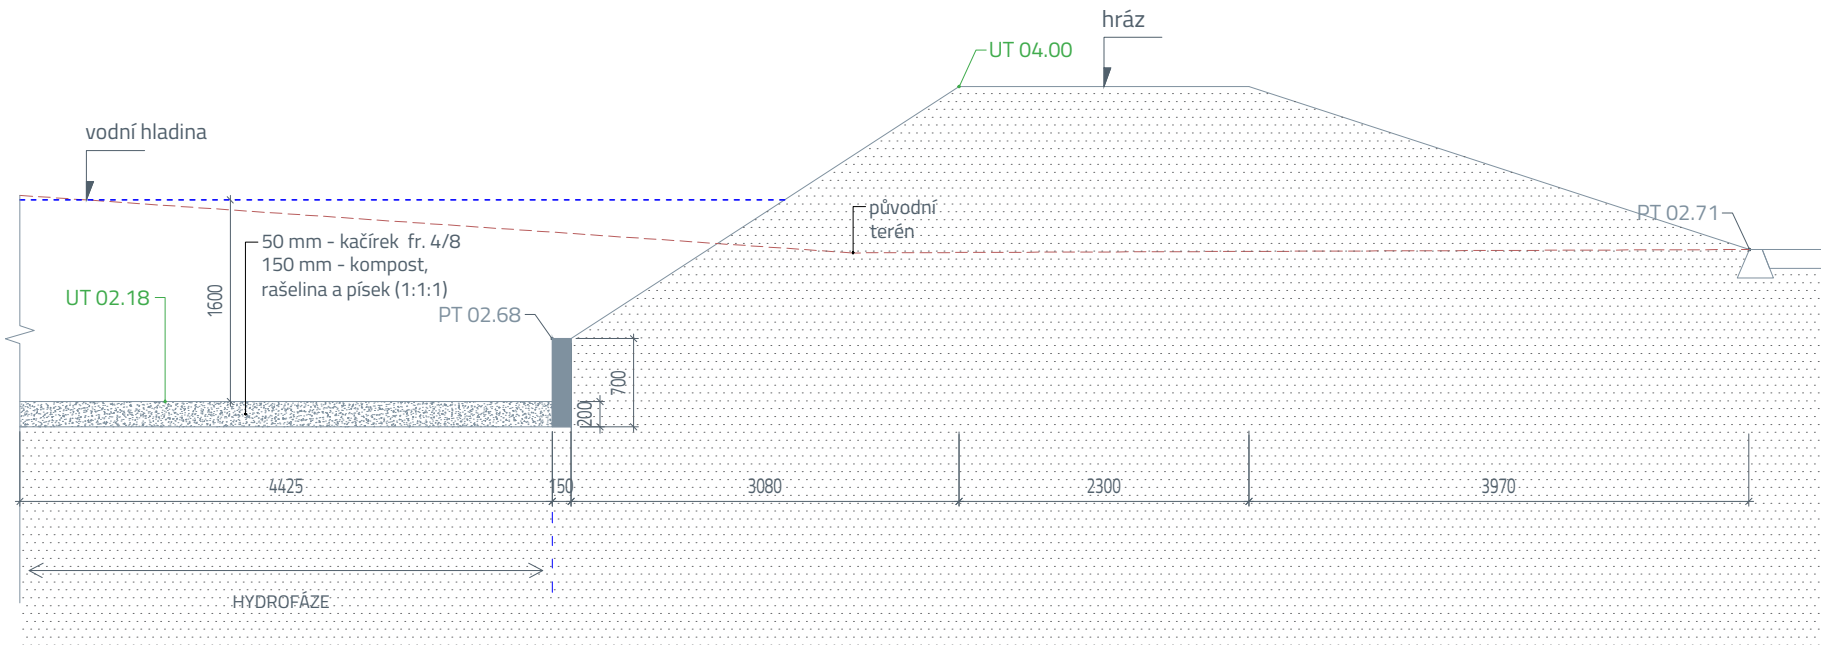

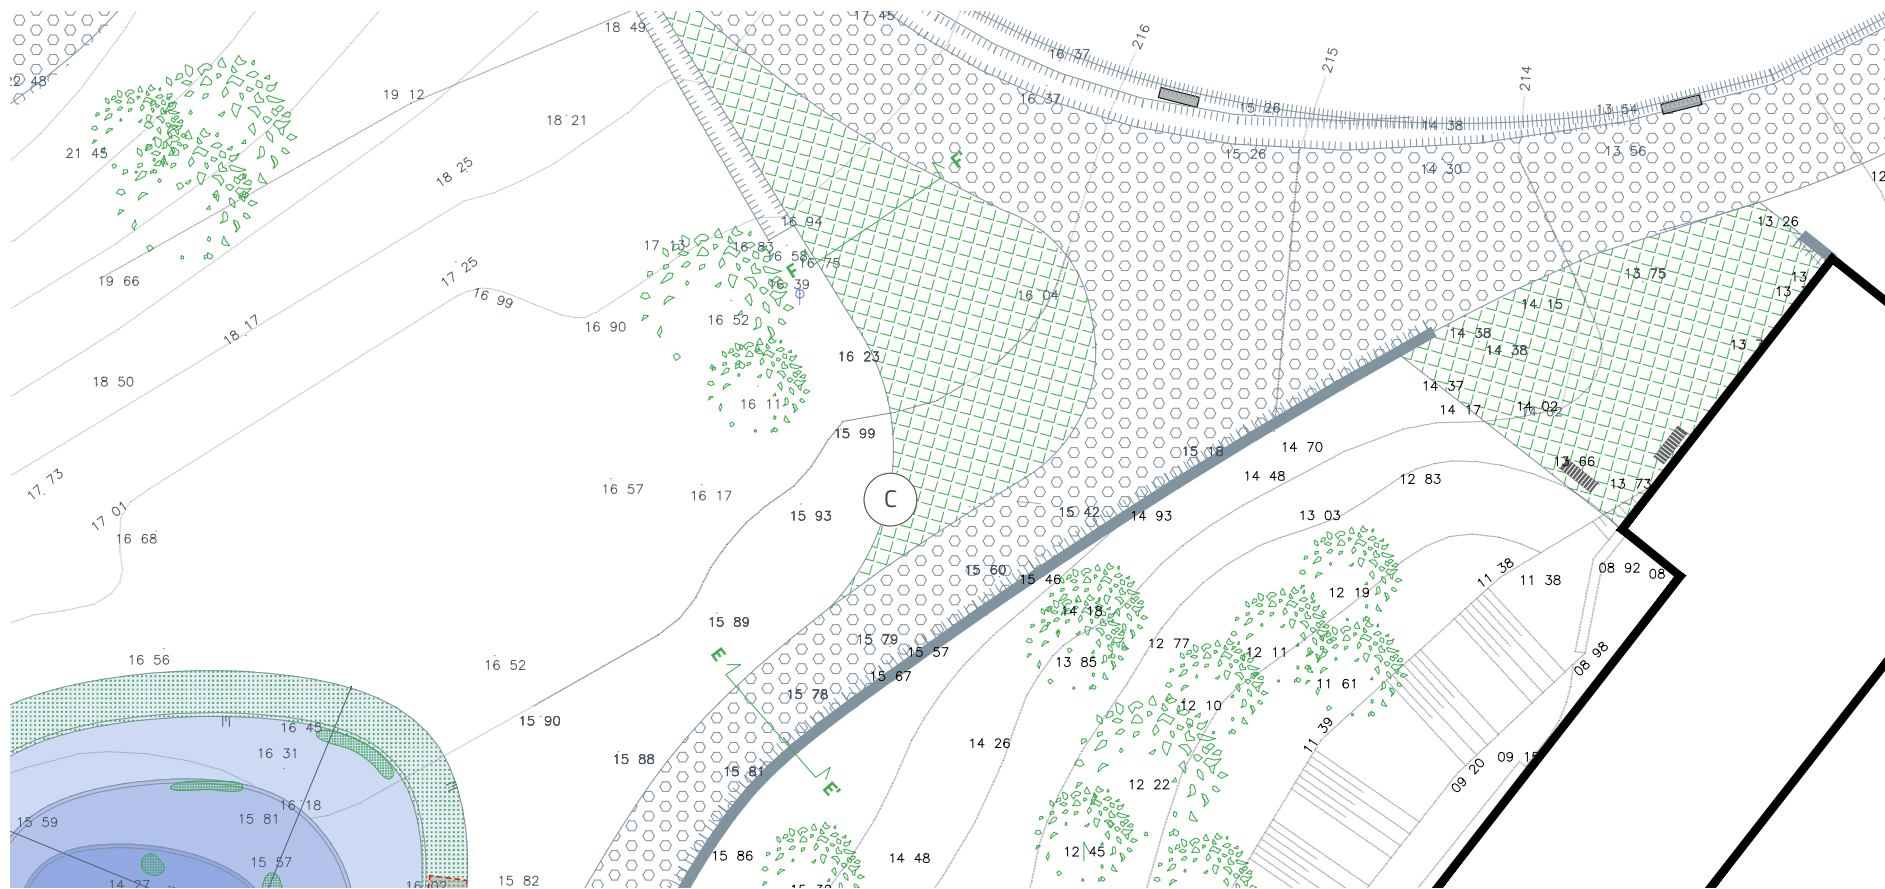

#### LEGENDA POVRCHŮ:

- zpevněná cesta**  
asfalt
- navigační pás**  
drenážní beton
- zpevněná plocha**  
žulová kostka se zatravněnou spárou

#### LEGENDA OPLOCENÍ:

- stávající oplocení**  
drátěné pletivo
- zídka**  
kámen

#### LEGENDA VEGETACE:

- strom**  
listnáč
- keř**  
--

#### PROJEKT

### LUMPE PARK MOTÝLÍ LOUKY

architektonická studie

#### LOKACE

Zoologická zahrada  
Ústí nad Labem

#### ZADAVATEL

Zoologická zahrada Ústí nad Labem

Drážďanská 23, 400 07 Ústí nad Labem  
zoo@zoousti.cz


#### ZHOTOVITEL

JinJan s.r.o.

Štěfánikova 229/5, 150 00 Praha 5  
info@jin-jan.cz



EE'

asfaltový beton - ohranová vrstva 40 mm  
spojovací postřik asfaltové emulze  
asfaltový beton - podkladní vrstva 50 mm  
infiltrační postřik asfaltové emulze  
štěrkodrt' 0-32 mm 150 mm  
štěrkodrt' 0-32 mm ≥ 150 mm

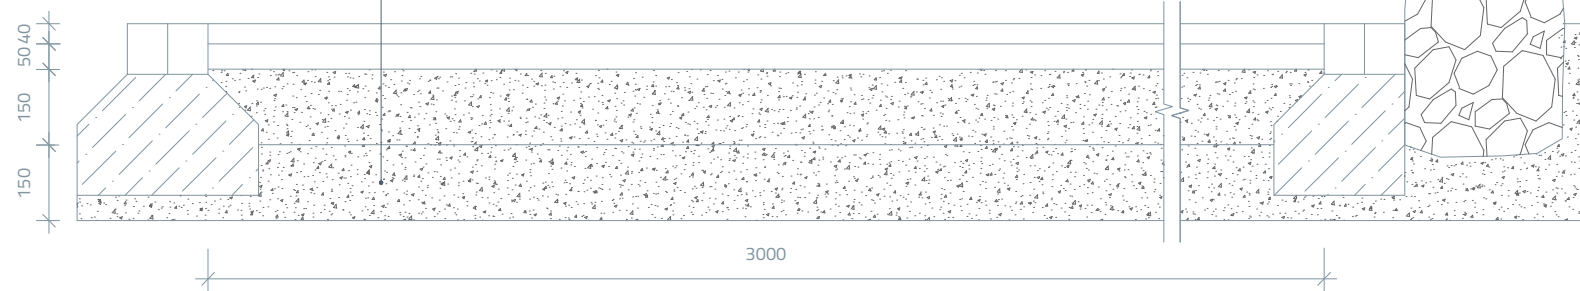

FF'

žulové kostky  
drobné drcené kamenivo fr. 4-8 mm  
štěrkodrt' fr. 0-63 (0-32) mm  
štěrkodrt' fr. 0-63

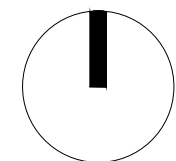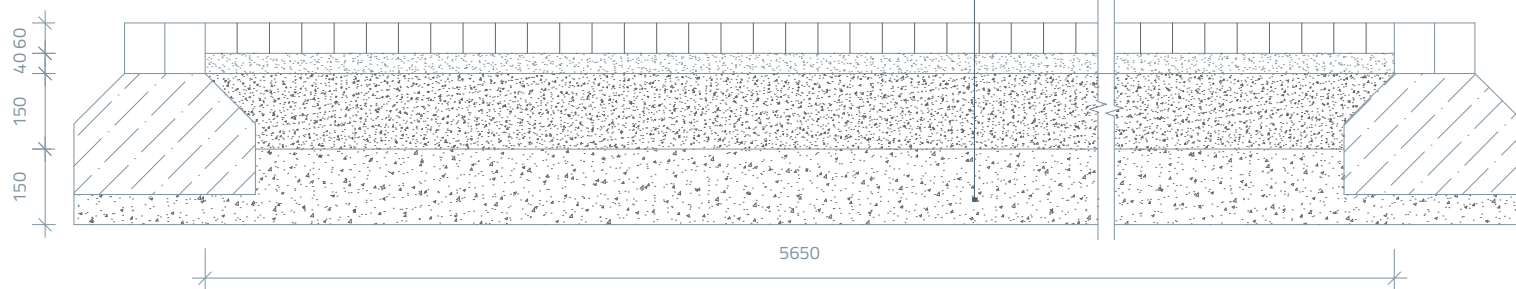

#### DATUM

12/2024

#### FORMÁT

A3

#### MĚŘÍTKO

#### OBSAH

**OBJEKT C**  
situace a řezy EE', FF'

#### ODDÍL

C

#### STRANA

05