

PROJEKT

LUMPE PARK

VODÁRNA

architektonická studie

LOKACE

Zoologická zahrada

Ústí nad Labem

ZADAVATEL

Zoologická zahrada Ústí nad Labem

Drážďanská 23, 400 07 Ústí nad Labem

zoo@zoousti.cz

ZHOTOVITEL

JinJan s.r.o.

Štefánikova 229/5, 150 00 Praha 5

info@jin-jan.cz

A VÝKRESY

01	SITUACE - ŠIRŠÍ VZTAHY	1:2500
02	SITUACE - STÁVAJÍCÍ	1:150
03	SITUACE - BOURÁNÍ	1:150
04	SITUACE - NAVRHOVANÉ PRVKY	1:150
05	SITUACE - NÁVRH	1:150

B REFERENCE

01	MATERIÁLY - POVRCHY
02	MATERIÁLY - PRVKY

C OBJEKTY

01	OBJEKT A - SITUACE A POHLED (STÁVAJÍCÍ)
02	OBJEKT A - SITUACE A ŘEZ (STÁVAJÍCÍ)
03	OBJEKT A - SITUACE A POHLED (NAVRHOVANÝ)
04	OBJEKT A - SITUACE A POHLED (OKÓTOVANÉ)
05	OBJEKT A - AXONOMETRIE (NAVRHOVANÁ)
06	OBJEKT A - ROZKLÁDACÍ SCHÉMA (NAVRHOVANÉ)

D MOODBOARDY

01	MOODBOARD - FASÁDA VODÁRNY
----	----------------------------



- LEGENDA:**
- hranice katastrálních území
Ústí nad Labem | Krásné Březno
 - hranice zoo
stávající
 - hranice parcel
dle katastru nemovitostí
 - návaznost na novou návštěvnickou trasu
trasa řešena v rámci projektu Manuál cest
 - šířší hranice území
území řešeno v rámci projektu
Biodiverzita kolem nás
 - hranice jednotlivých projektů
projekt č. 1-4
 - řešené území
Vodárna

PROJEKT
LUMPE PARK
VODÁRNA
architektonická studie


LOKACE
Zoologická zahrada
Ústí nad Labem

ZADAVATEL
Zoologická zahrada Ústí nad Labem

Drážďanská 23, 400 07 Ústí nad Labem
zoo@zoousti.cz


ZHOTOVITEL
JinJan s.r.o.

Štefánikova 229/5, 150 00 Praha 5
info@jin-jan.cz

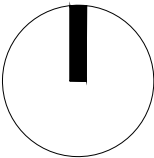

DATUM 12/2024
FORMÁT A3
MĚŘÍTKO 1:2500

OBSAH
SITUACE
šířší vztahy

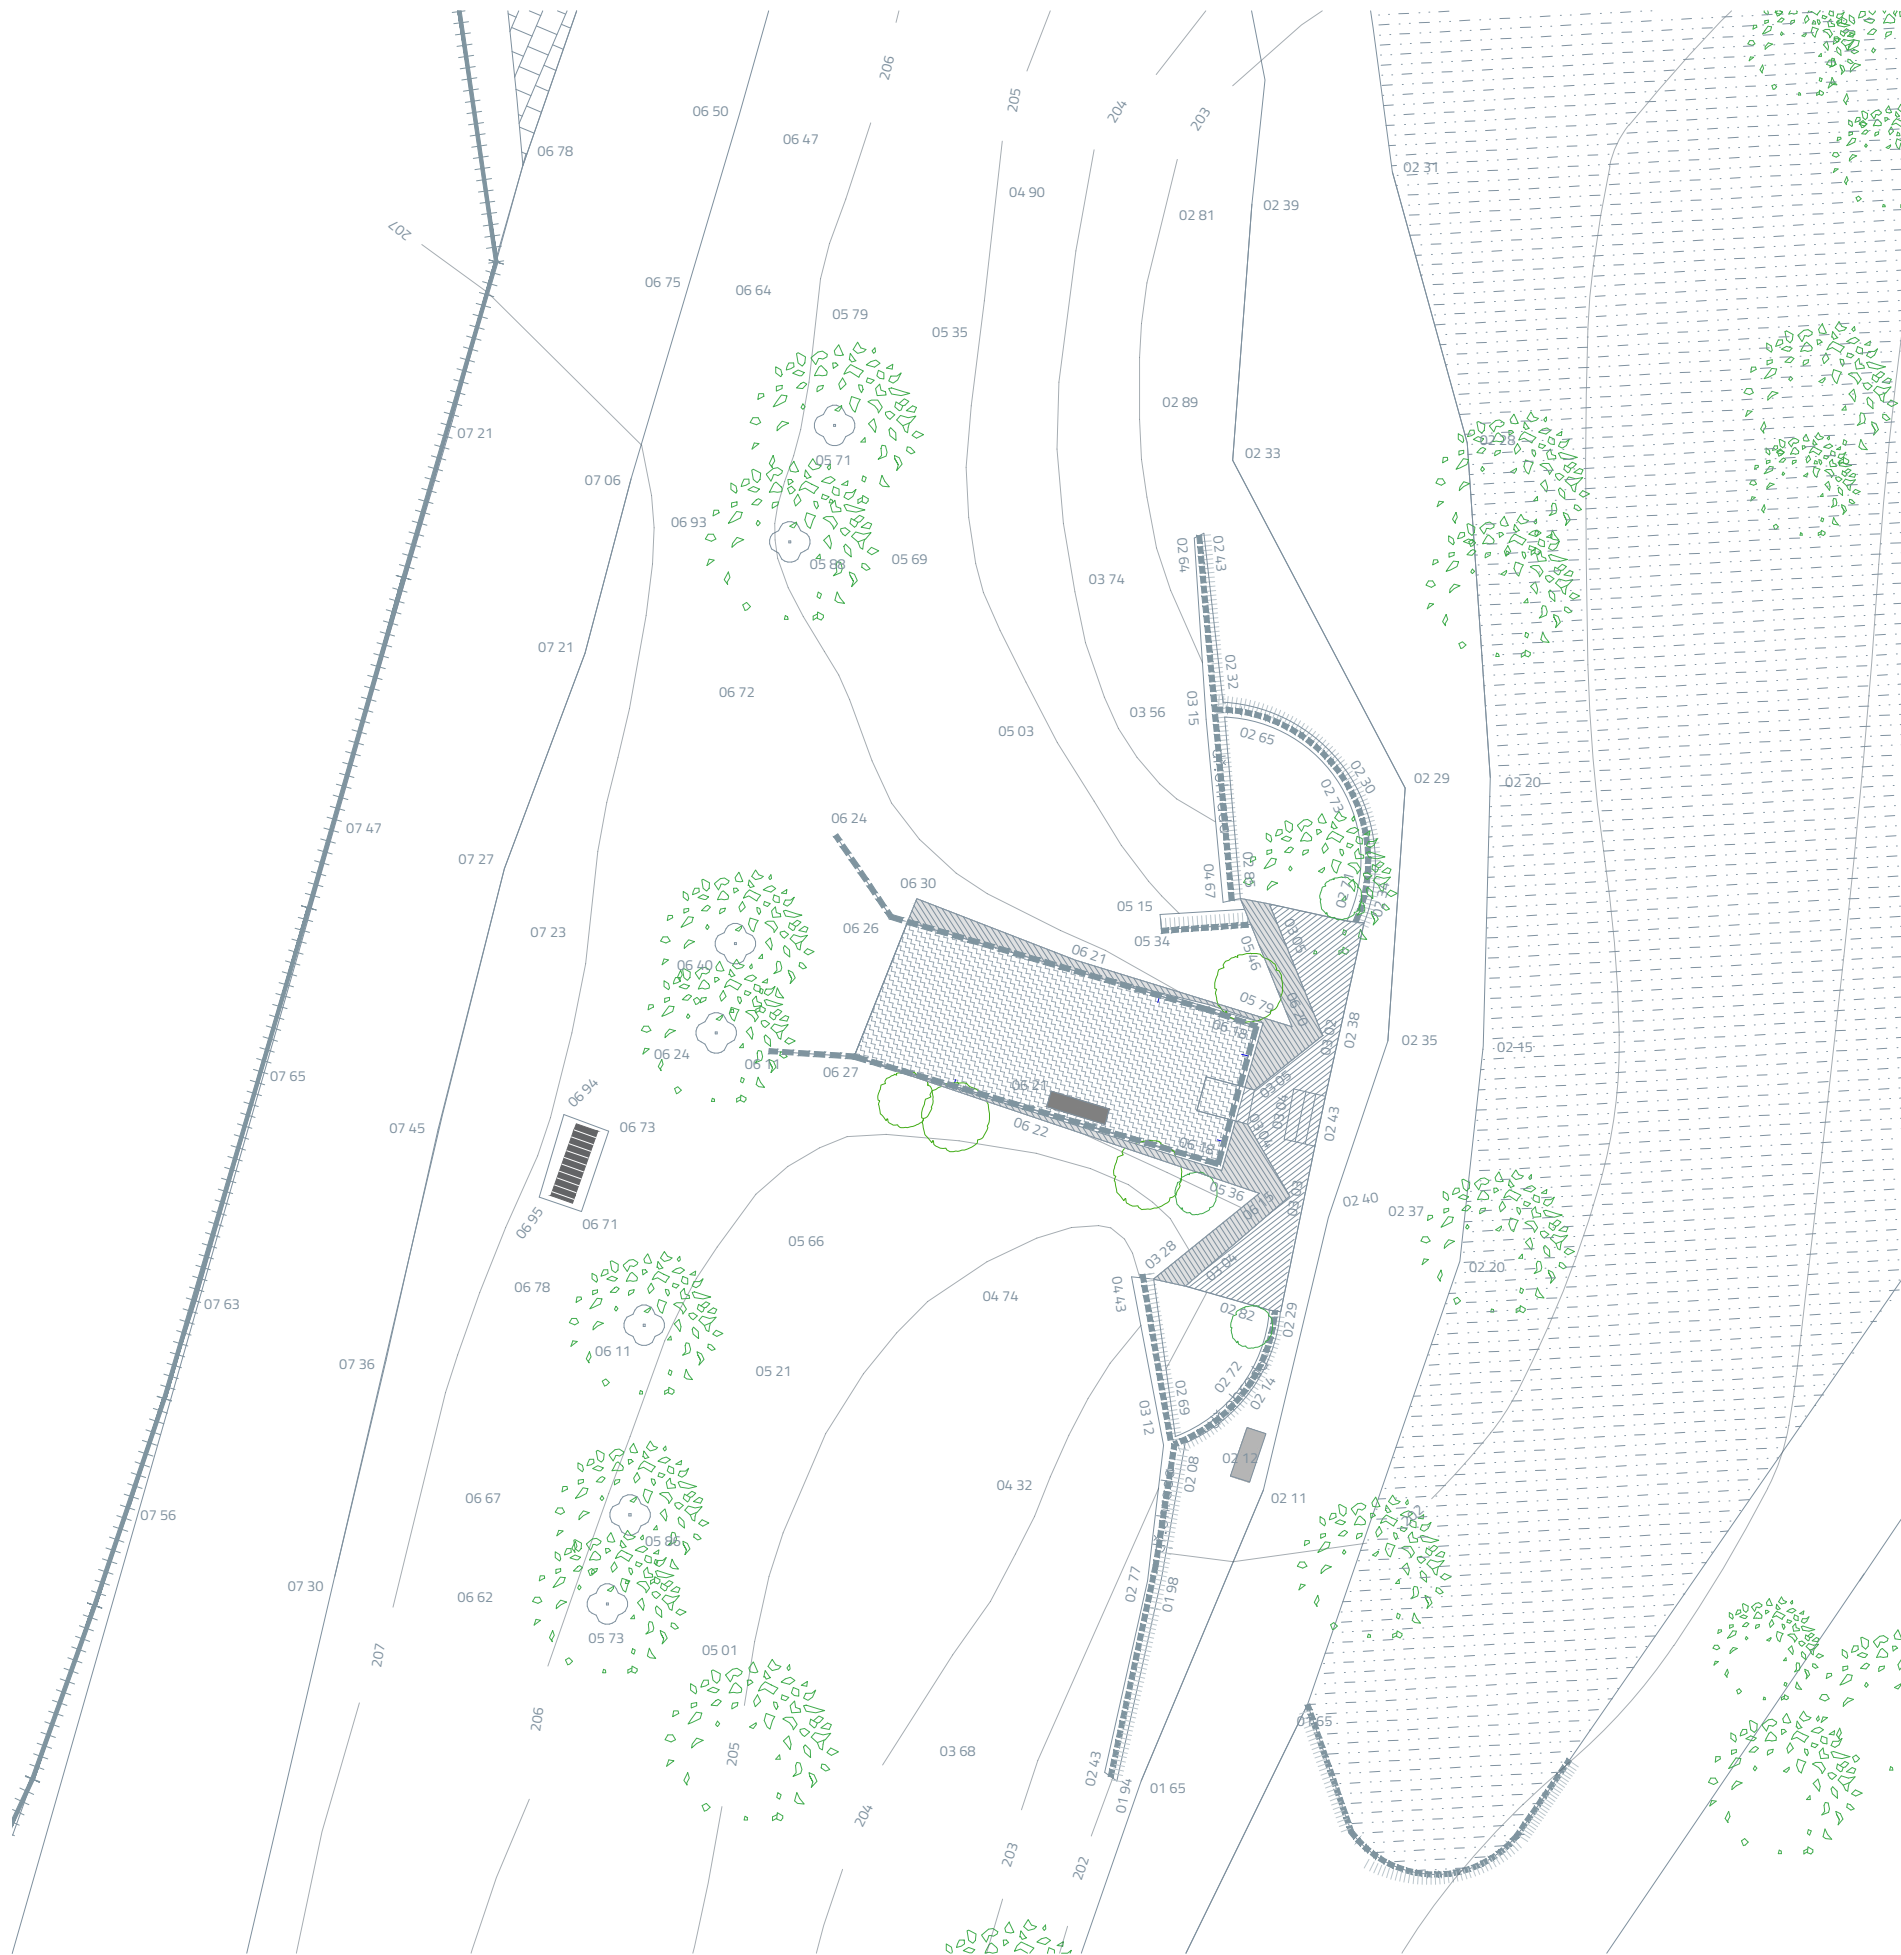

LEGENDA POVRCHŮ:

- stávající zpevněná cesta
asfalt
- stávající zpevněná cesta
žulové kostky
- stávající opláštění vodárny
beton
- stávající zpevněná plocha (vyhlídka)
beton
- stávající zpevněná plocha
beton
- stávající mobiliář
informační tabule
- stávající mobiliář
lavice

LEGENDA OPLOCENÍ:

- stávající zábradlí
dřevěné latě
- stávající oplocení
drátěné pletivo
- stávající zídka
dřevěné kůly

LEGENDA VEGETACE:

- strom
solitér
- keř
solitér
- vegetace
trávník a keřová vegetace

PROJEKT

LUMPE PARK
VODÁRNA
architektonická studie

LOKACE

Zoologická zahrada
Ústí nad Labem

ZADAVATEL



Zoologická zahrada Ústí nad Labem

Drážďanská 23, 400 07 Ústí nad Labem
zoo@zoousti.cz

ZHOTOVITEL

JinJan s.r.o.

Štefánikova 229/5, 150 00 Praha 5
info@jin-jan.cz

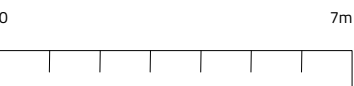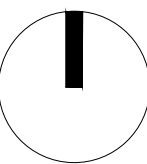

DATUM
12/2024

FORMÁT
A3

MĚŘÍTKO
1:150

OBSAH


SITUACE
stávající

ODDÍL

A

STRANA

02

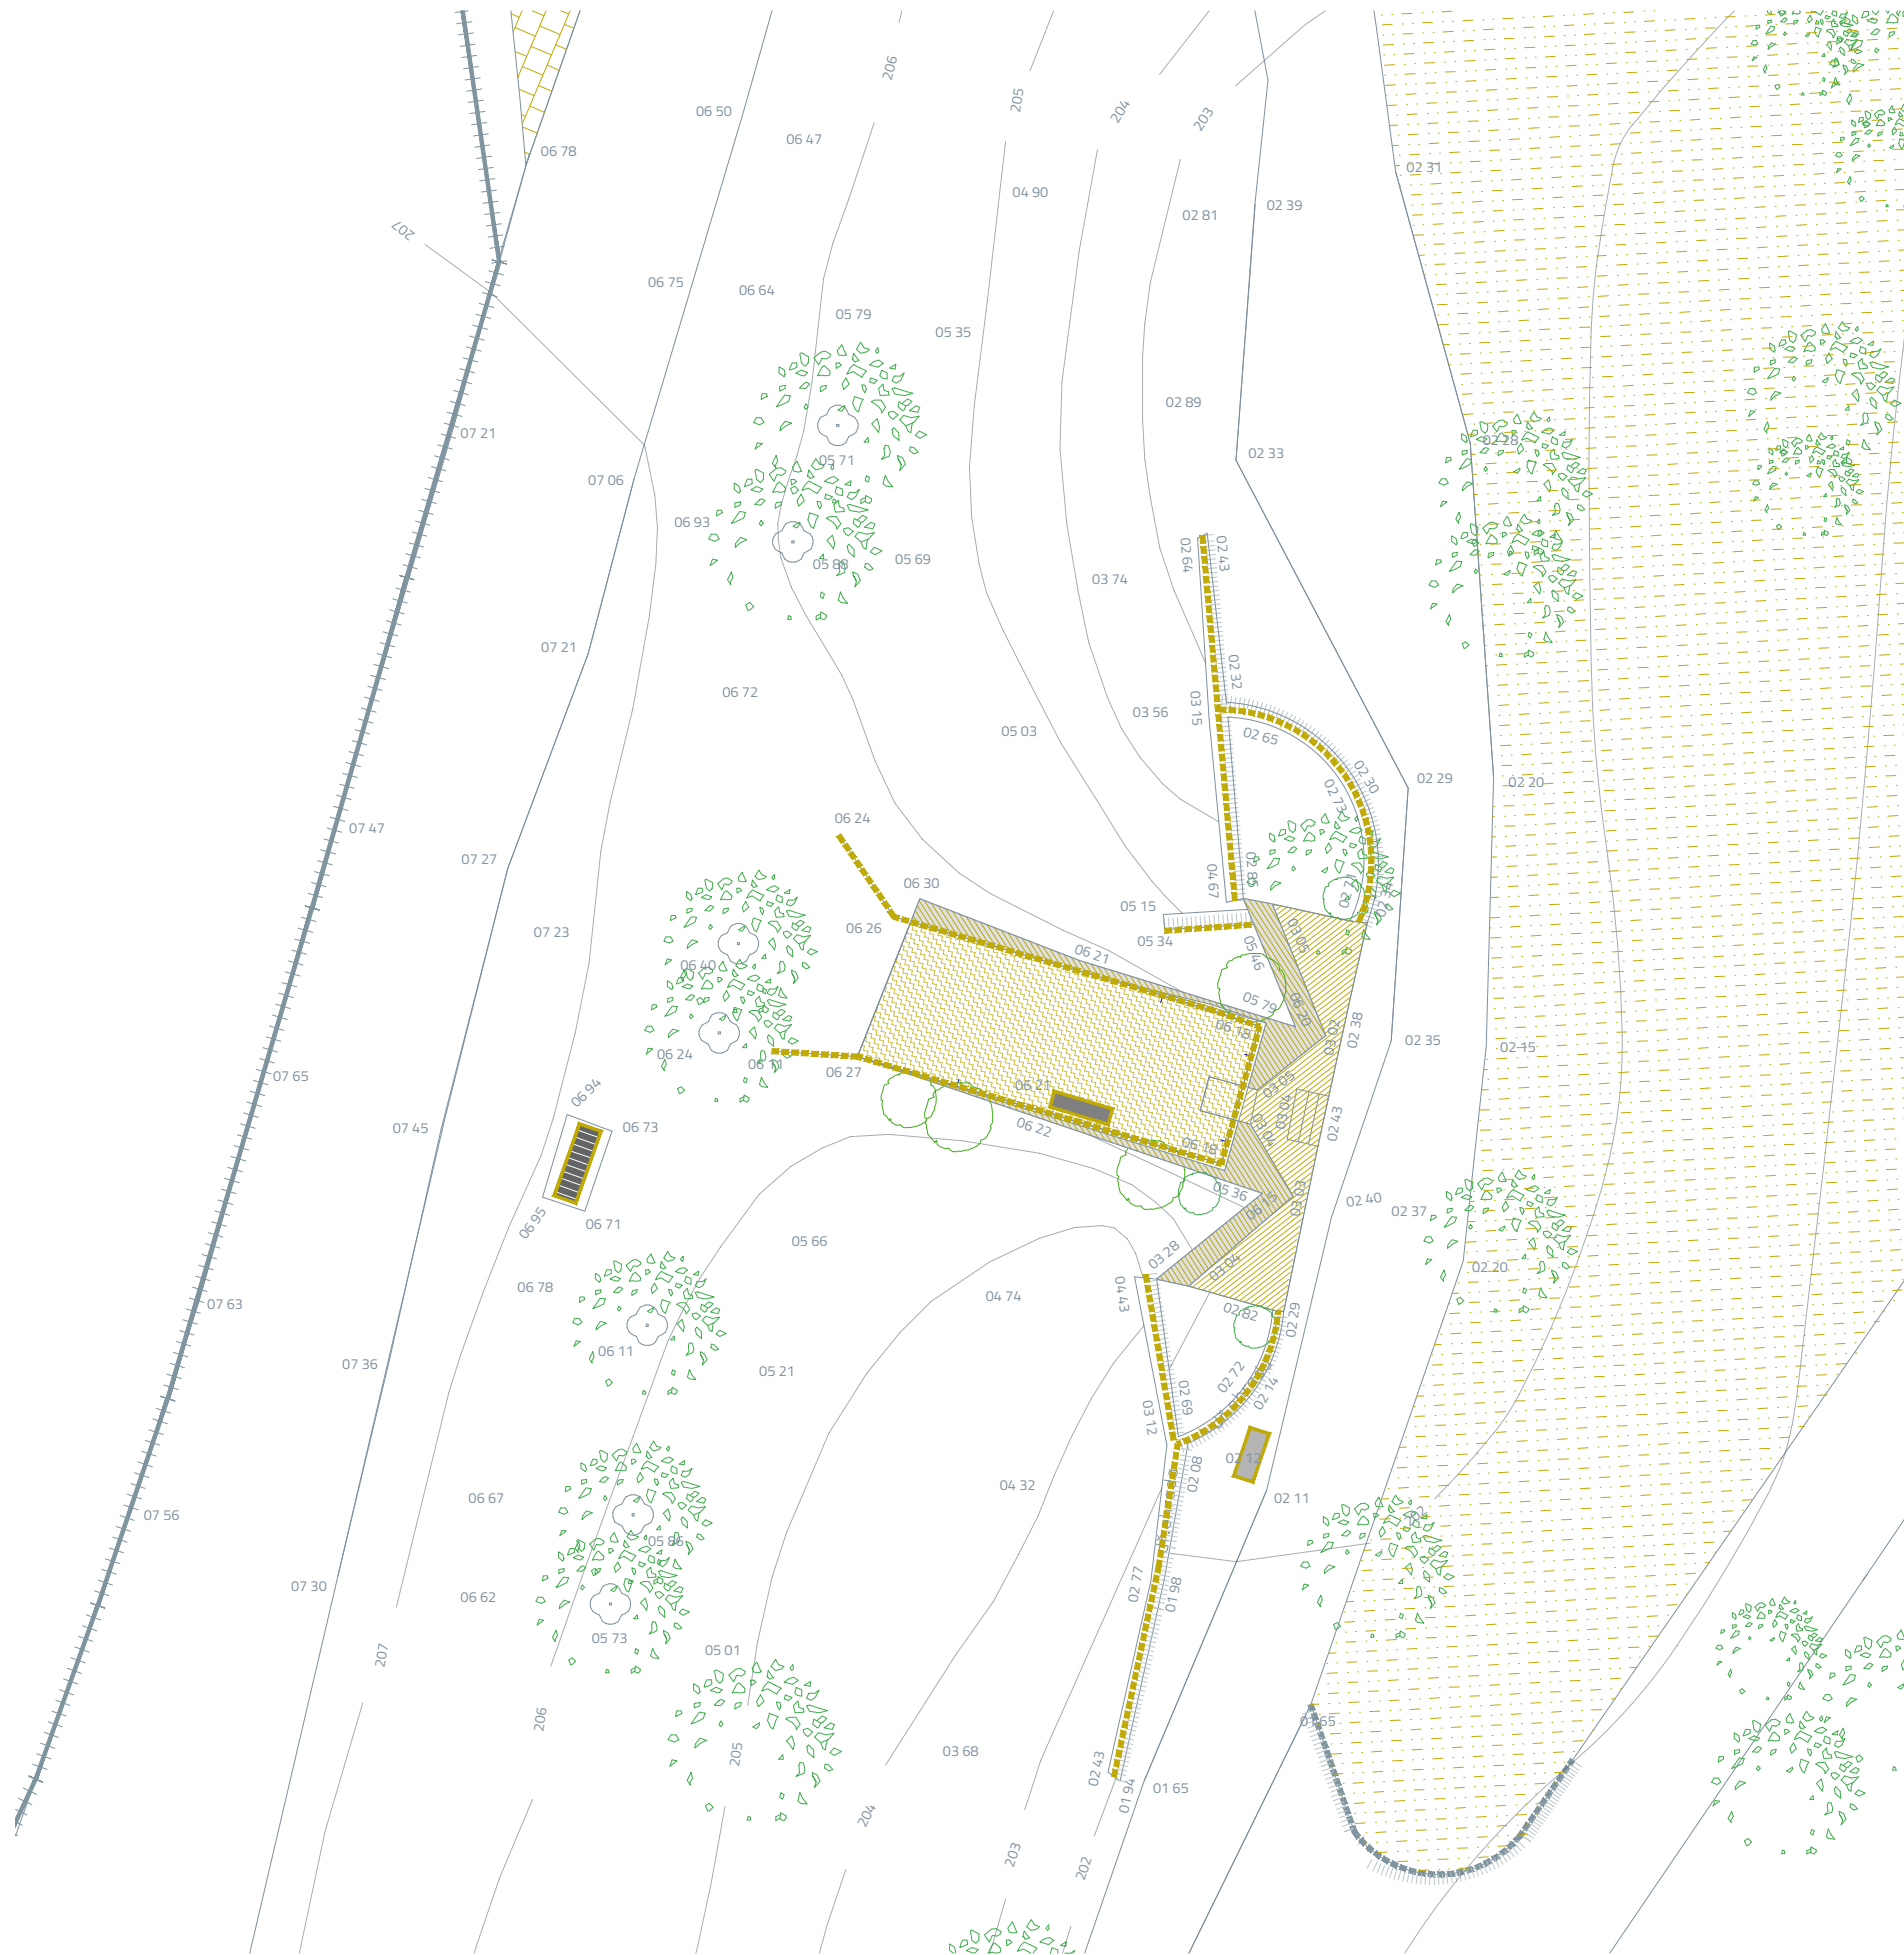

LEGENDA POVRCHŮ:

- odstraňovaná zpevněná cesta**
asfalt
- odstraňovaná zpevněná cesta**
žulové kostky
- odstraňované opláštění vodárny**
beton
- odstraňovaná zpevněná plocha (vyhlídka)**
beton
- odstraňovaná zpevněná plocha**
beton
- odstraňovaný mobiliář**
informační tabule
- odstraňovaný mobiliář**
lavice

LEGENDA OPLOCENÍ:

- odstraňované zábradlí**
dřevěné latě
- odstraňované oplocení**
drátěné pletivo
- odstraňovaná zídka**
dřevěné kůly

LEGENDA VEGETACE:

- odstraňovaný strom**
solitér
- odstraňovaný keř**
solitér
- odstraňovaná vegetace**
trávník a keřová vegetace

PROJEKT

LUMPE PARK
VODÁRNA
architektonická studie

LOKACE

Zoologická zahrada
Ústí nad Labem

ZADAVATEL


Zoologická zahrada Ústí nad Labem

Drážďanská 23, 400 07 Ústí nad Labem
zoo@zoousti.cz

ZHOTOVITEL

JinJan s.r.o.

Štefánikova 229/5, 150 00 Praha 5
info@jin-jan.cz

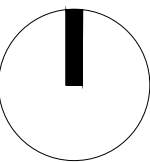

DATUM	FORMÁT	MĚŘÍTKO
12/2024	A3	1:150

OBSAH


SITUACE
bourání

ODDÍL

A

STRANA

03

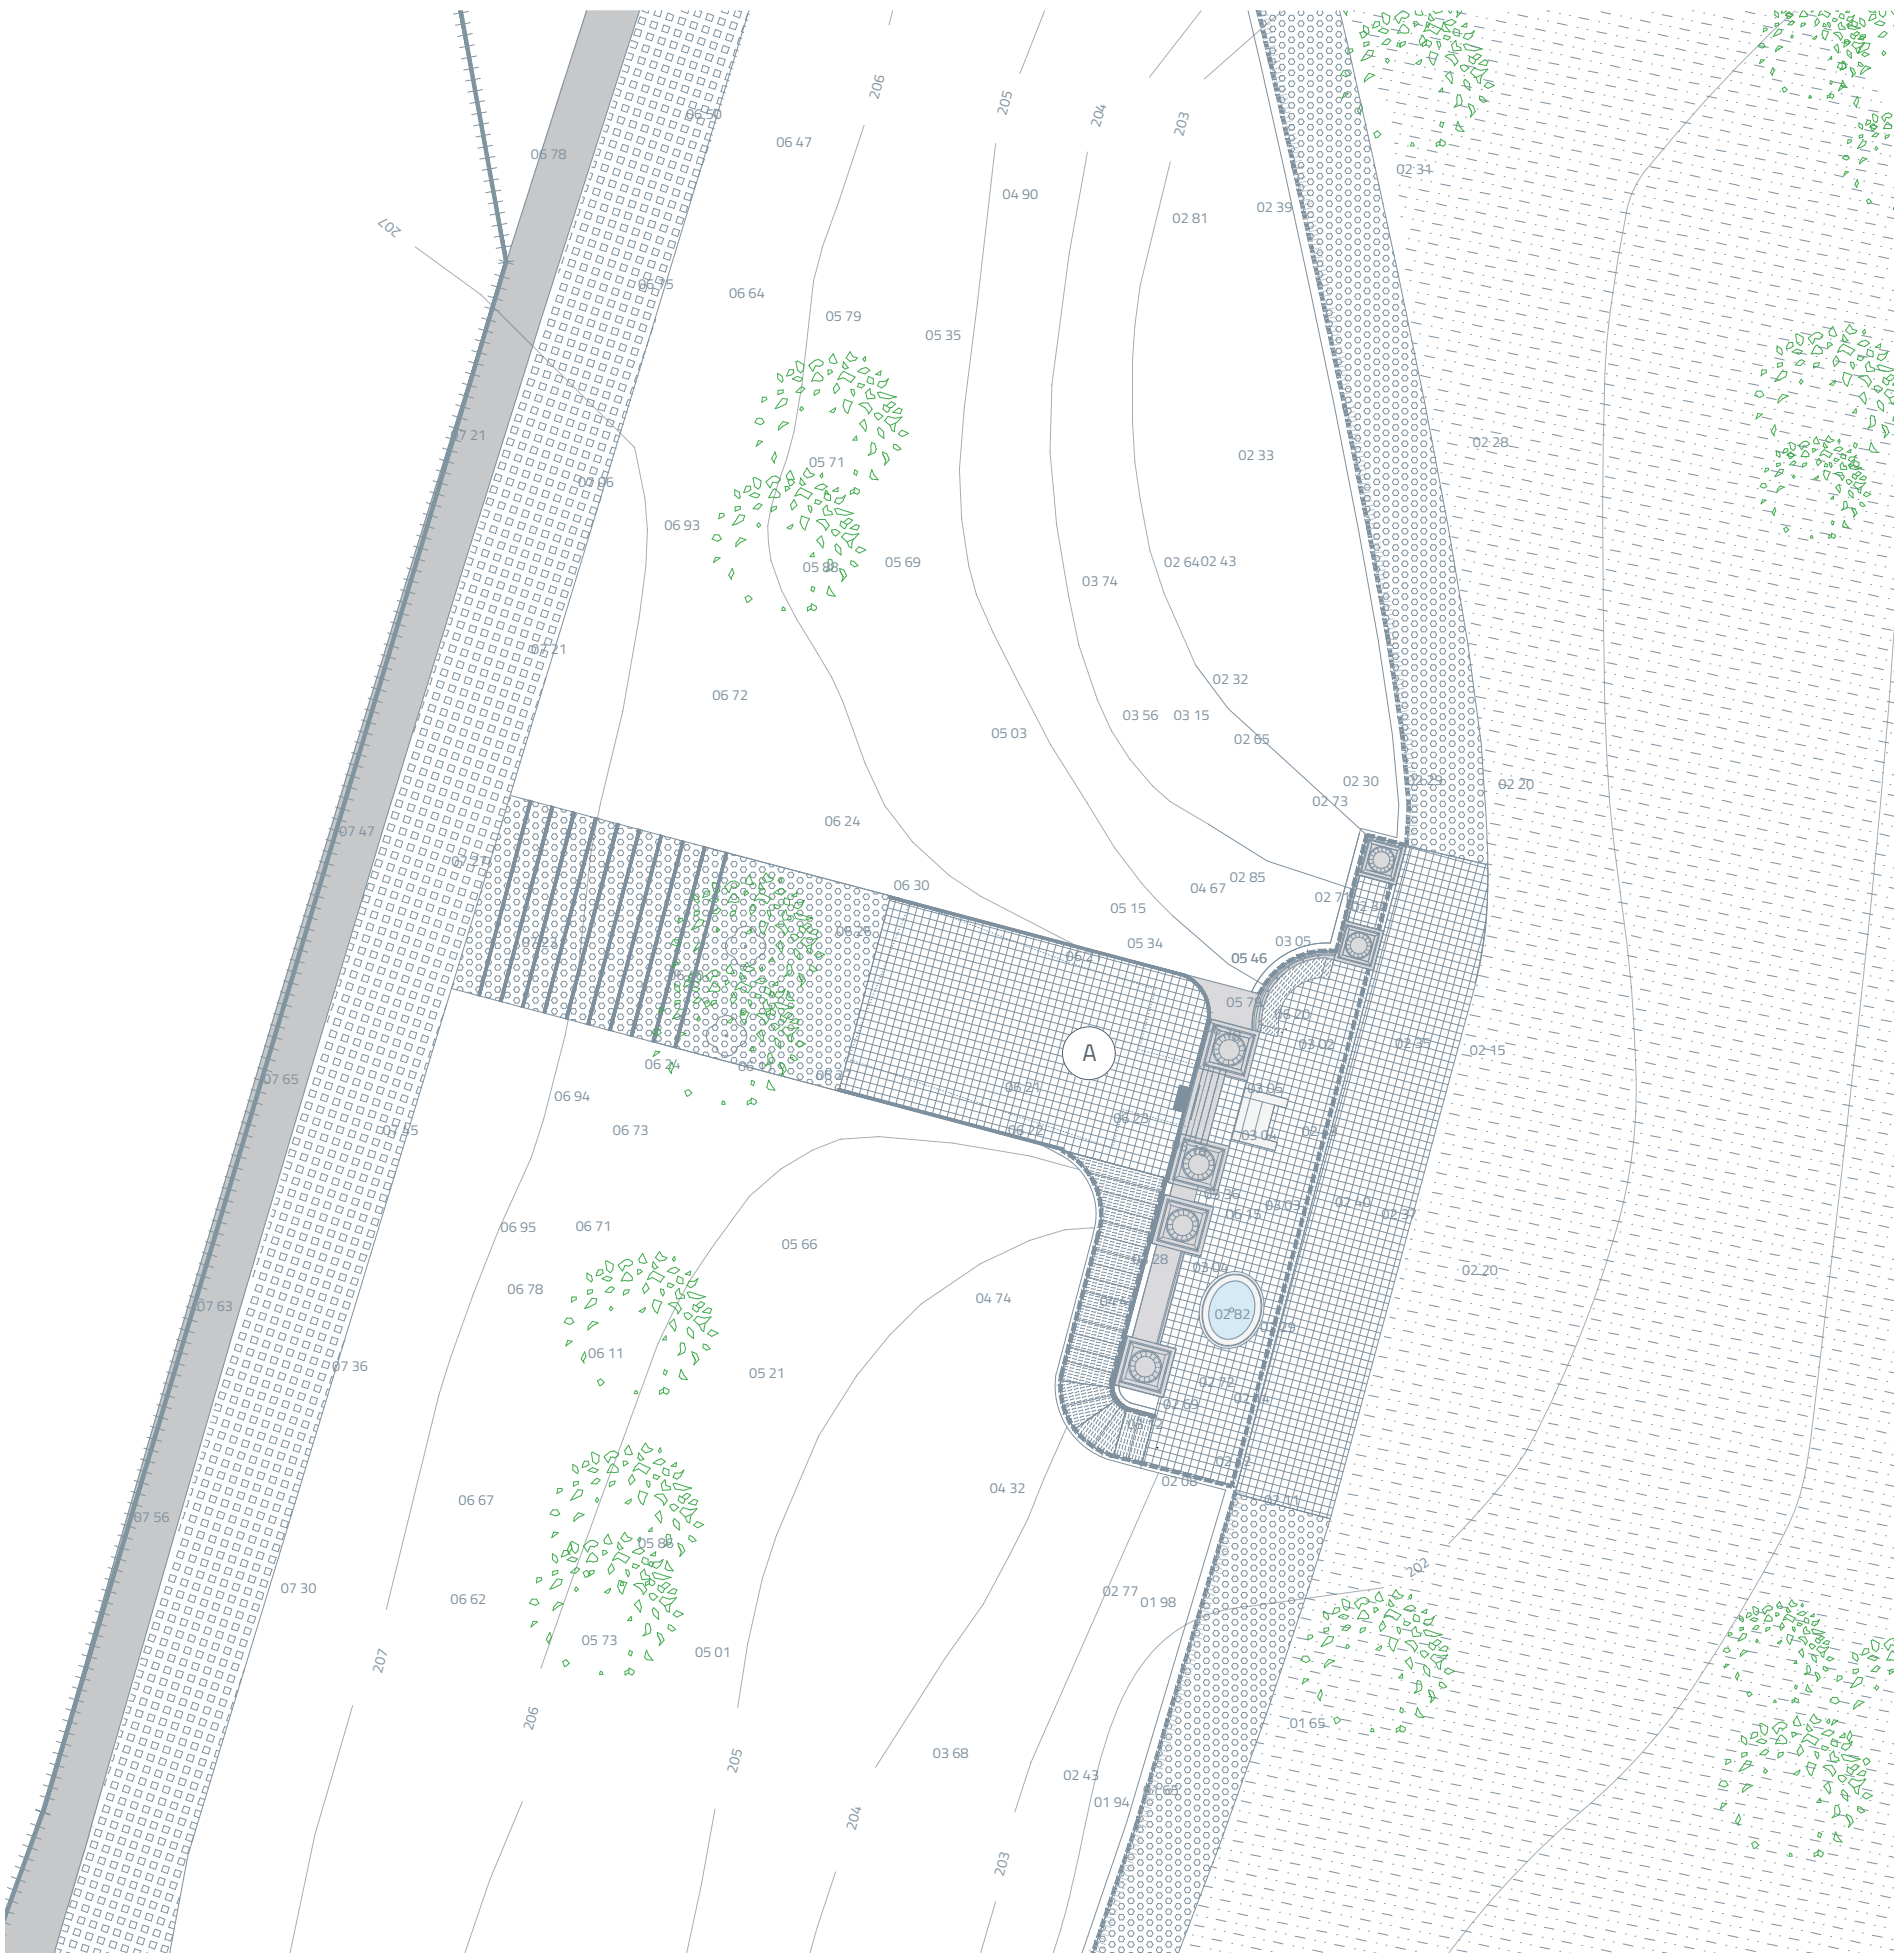

LEGENDA:

A vodárna

LEGENDA POVRCHŮ:

- zpevněná cesta**
drobné přírodní kamenivo (odseky)
- zpevněná cesta**
žulové kostky
- zpevněná plocha**
mlat
- historická kašna**
vodní hladina
- obnovená historická fasáda vodárny**
omítaný povrch
- krajníky**
přírodní kámen
- stávající mobiliář**
informační tabule

LEGENDA OPLOCENÍ:

- zábradlí**
ocel
- oplocení**
drátěné pletivo
- zídka**
kámen

LEGENDA VEGETACE:

- strom**
solitér
- keř**
solitér
- vegetace**
púdopokryvné rostliny

PROJEKT

LUMPE PARK
VODÁRNA
architektonická studie

LOKACE

Zoologická zahrada
Ústí nad Labem

ZADAVATEL


Zoologická zahrada Ústí nad Labem

Drážďanská 23, 400 07 Ústí nad Labem
zoo@zoousti.cz

ZHOTOVITEL

JinJan s.r.o.

Štefánikova 229/5, 150 00 Praha 5
info@jin-jan.cz

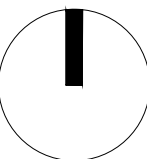

DATUM 12/2024 FORMÁT A3 MĚŘÍTKO 1:150

OBSAH



SITUACE
návrh

ODDÍL

A

STRANA

04

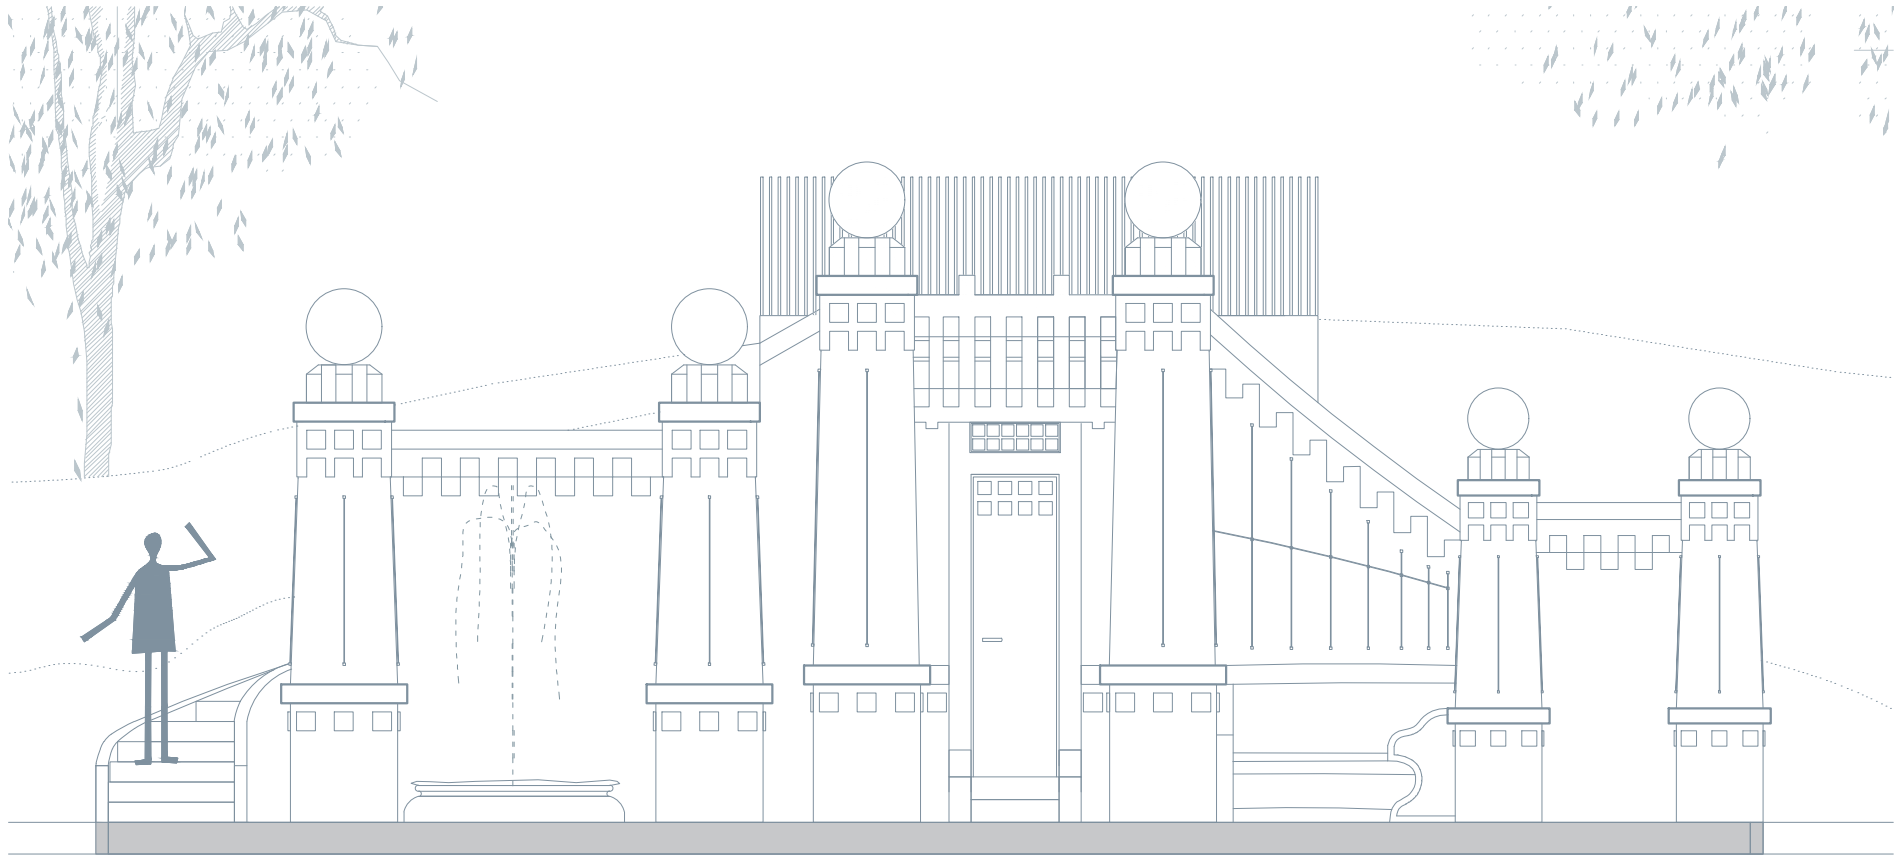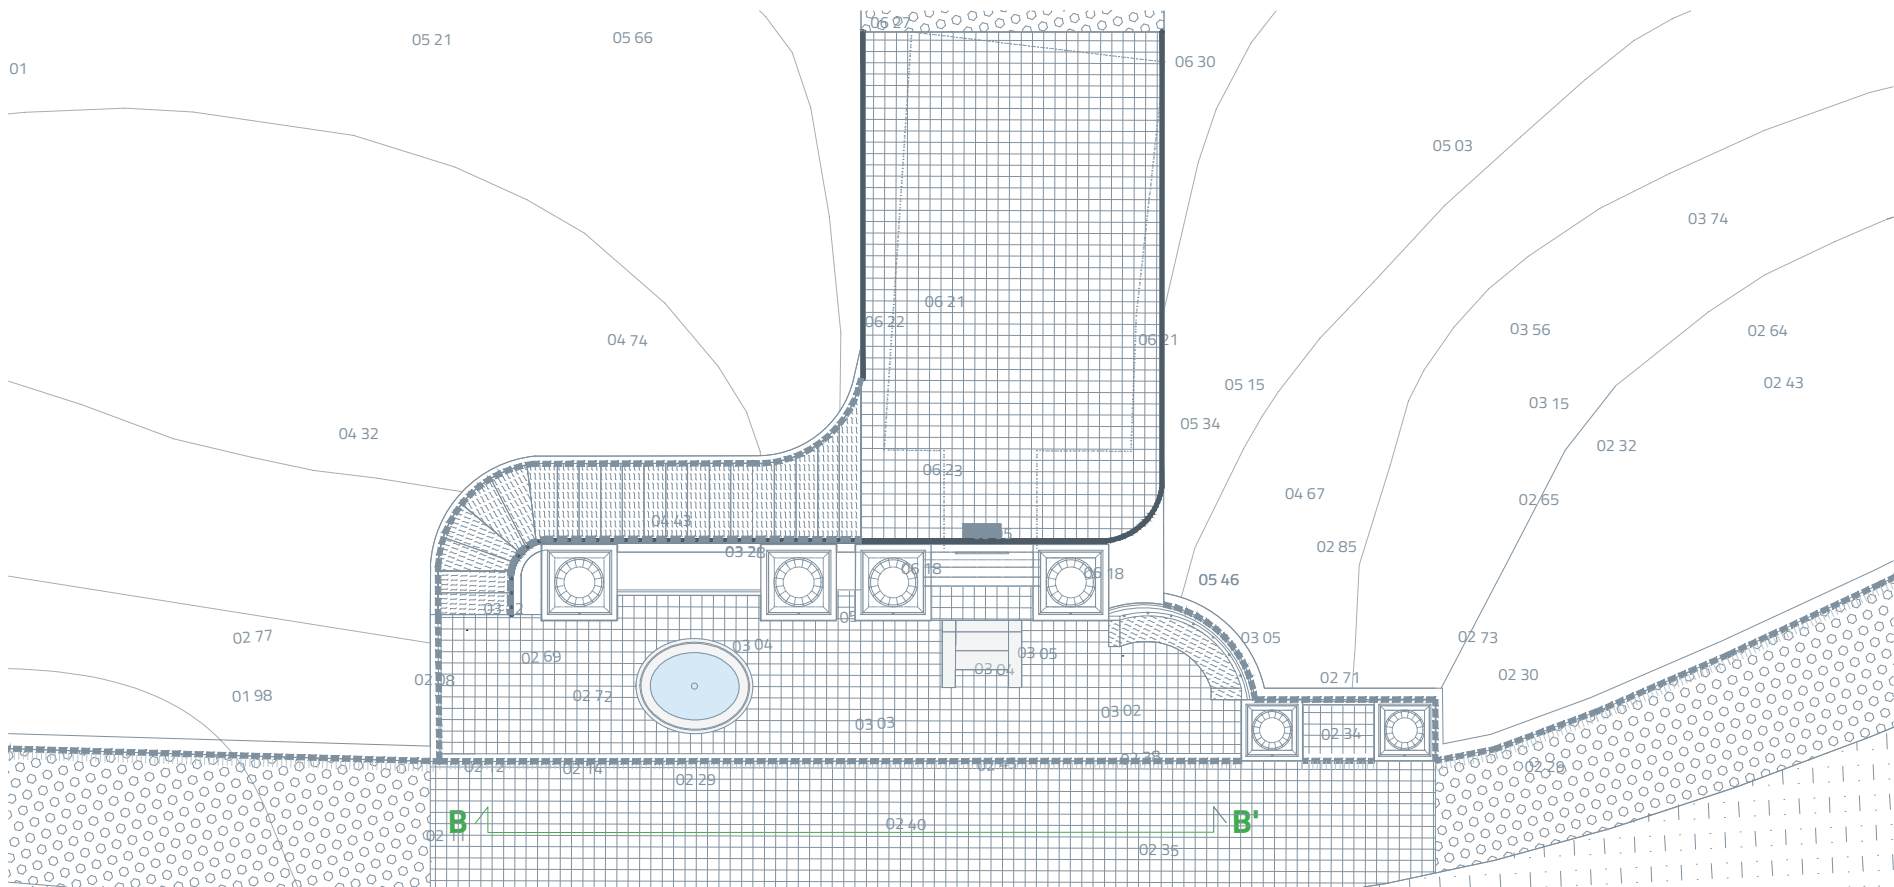

LEGENDA POVRCHŮ:

- zpevněná cesta**
drobné přírodní kamenivo (odseky)
- zpevněná plocha**
mlat
- historická kašna**
vodní hladina
- obnovená historická fasáda vodárny**
omítaný povrch
- krajníky**
přírodní kámen
- stávající mobiliář**
informační tabule

LEGENDA OPLOCENÍ:

- zábradlí**
ocel
- zídka**
kámen

PROJEKT

LUMPE PARK
VODÁRNA
architektonická studie

LOKACE

Zoologická zahrada
Ústí nad Labem

ZADAVATEL


Zoologická zahrada Ústí nad Labem

Drážďanská 23, 400 07 Ústí nad Labem
zoo@zoousti.cz

ZHOTOVITEL

JinJan s.r.o.

Štefánikova 229/5, 150 00 Praha 5
info@jin-jan.cz

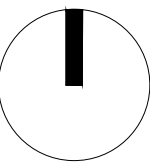


DATUM	FORMÁT	MĚŘÍTKO
12/2024	A3	

OBSAH

OBJEKT A
situace a pohled - navrhovaný

ODDÍL	STRANA
C	03

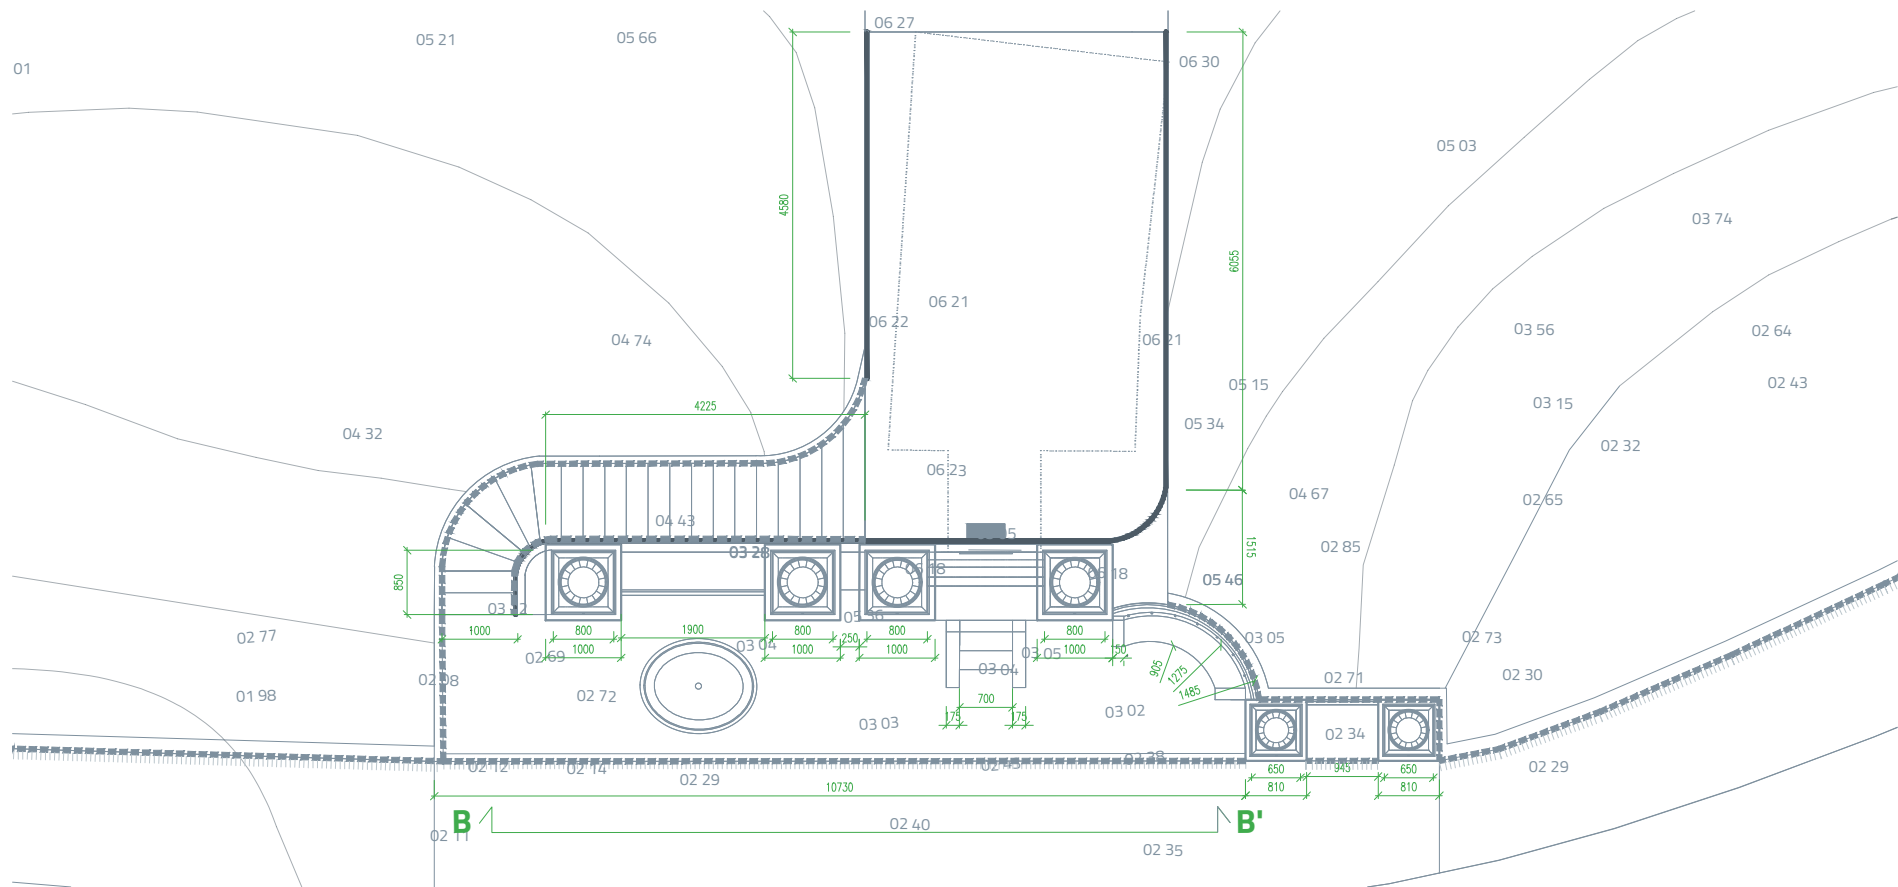

LEGENDA OPLOCENÍ:

- zábradlí
ocel
- zídka
kámen

PROJEKT

LUMPE PARK
VODÁRNA
architektonická studie

LOKACE

Zoologická zahrada
Ústí nad Labem

ZADAVATEL



Zoologická zahrada Ústí nad Labem

Drážďanská 23, 400 07 Ústí nad Labem
zoo@zoousti.cz

ZHOTOVITEL

JinJan s.r.o.

Štefánikova 229/5, 150 00 Praha 5
info@jin-jan.cz

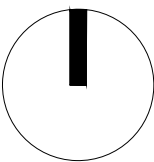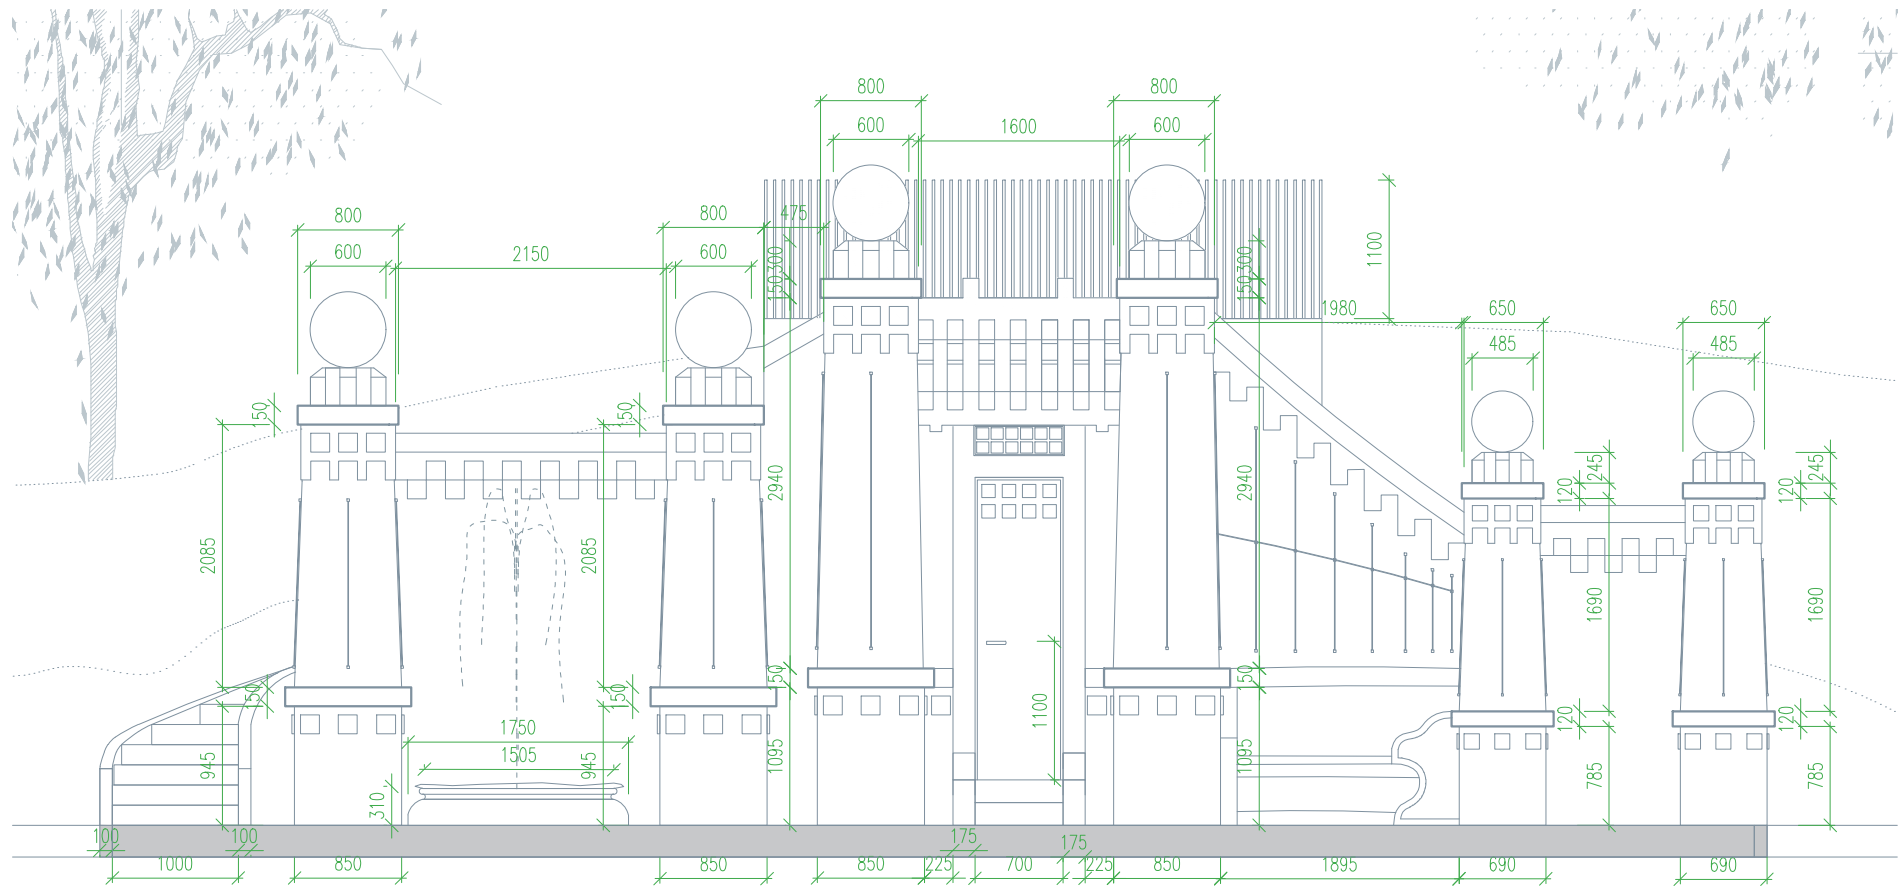

DATUM

12/2024

FORMÁT

A3

MĚŘÍTKO

OBSAH


OBJEKT A
situace a pohled - okótované

ODDÍL

C

STRANA

04

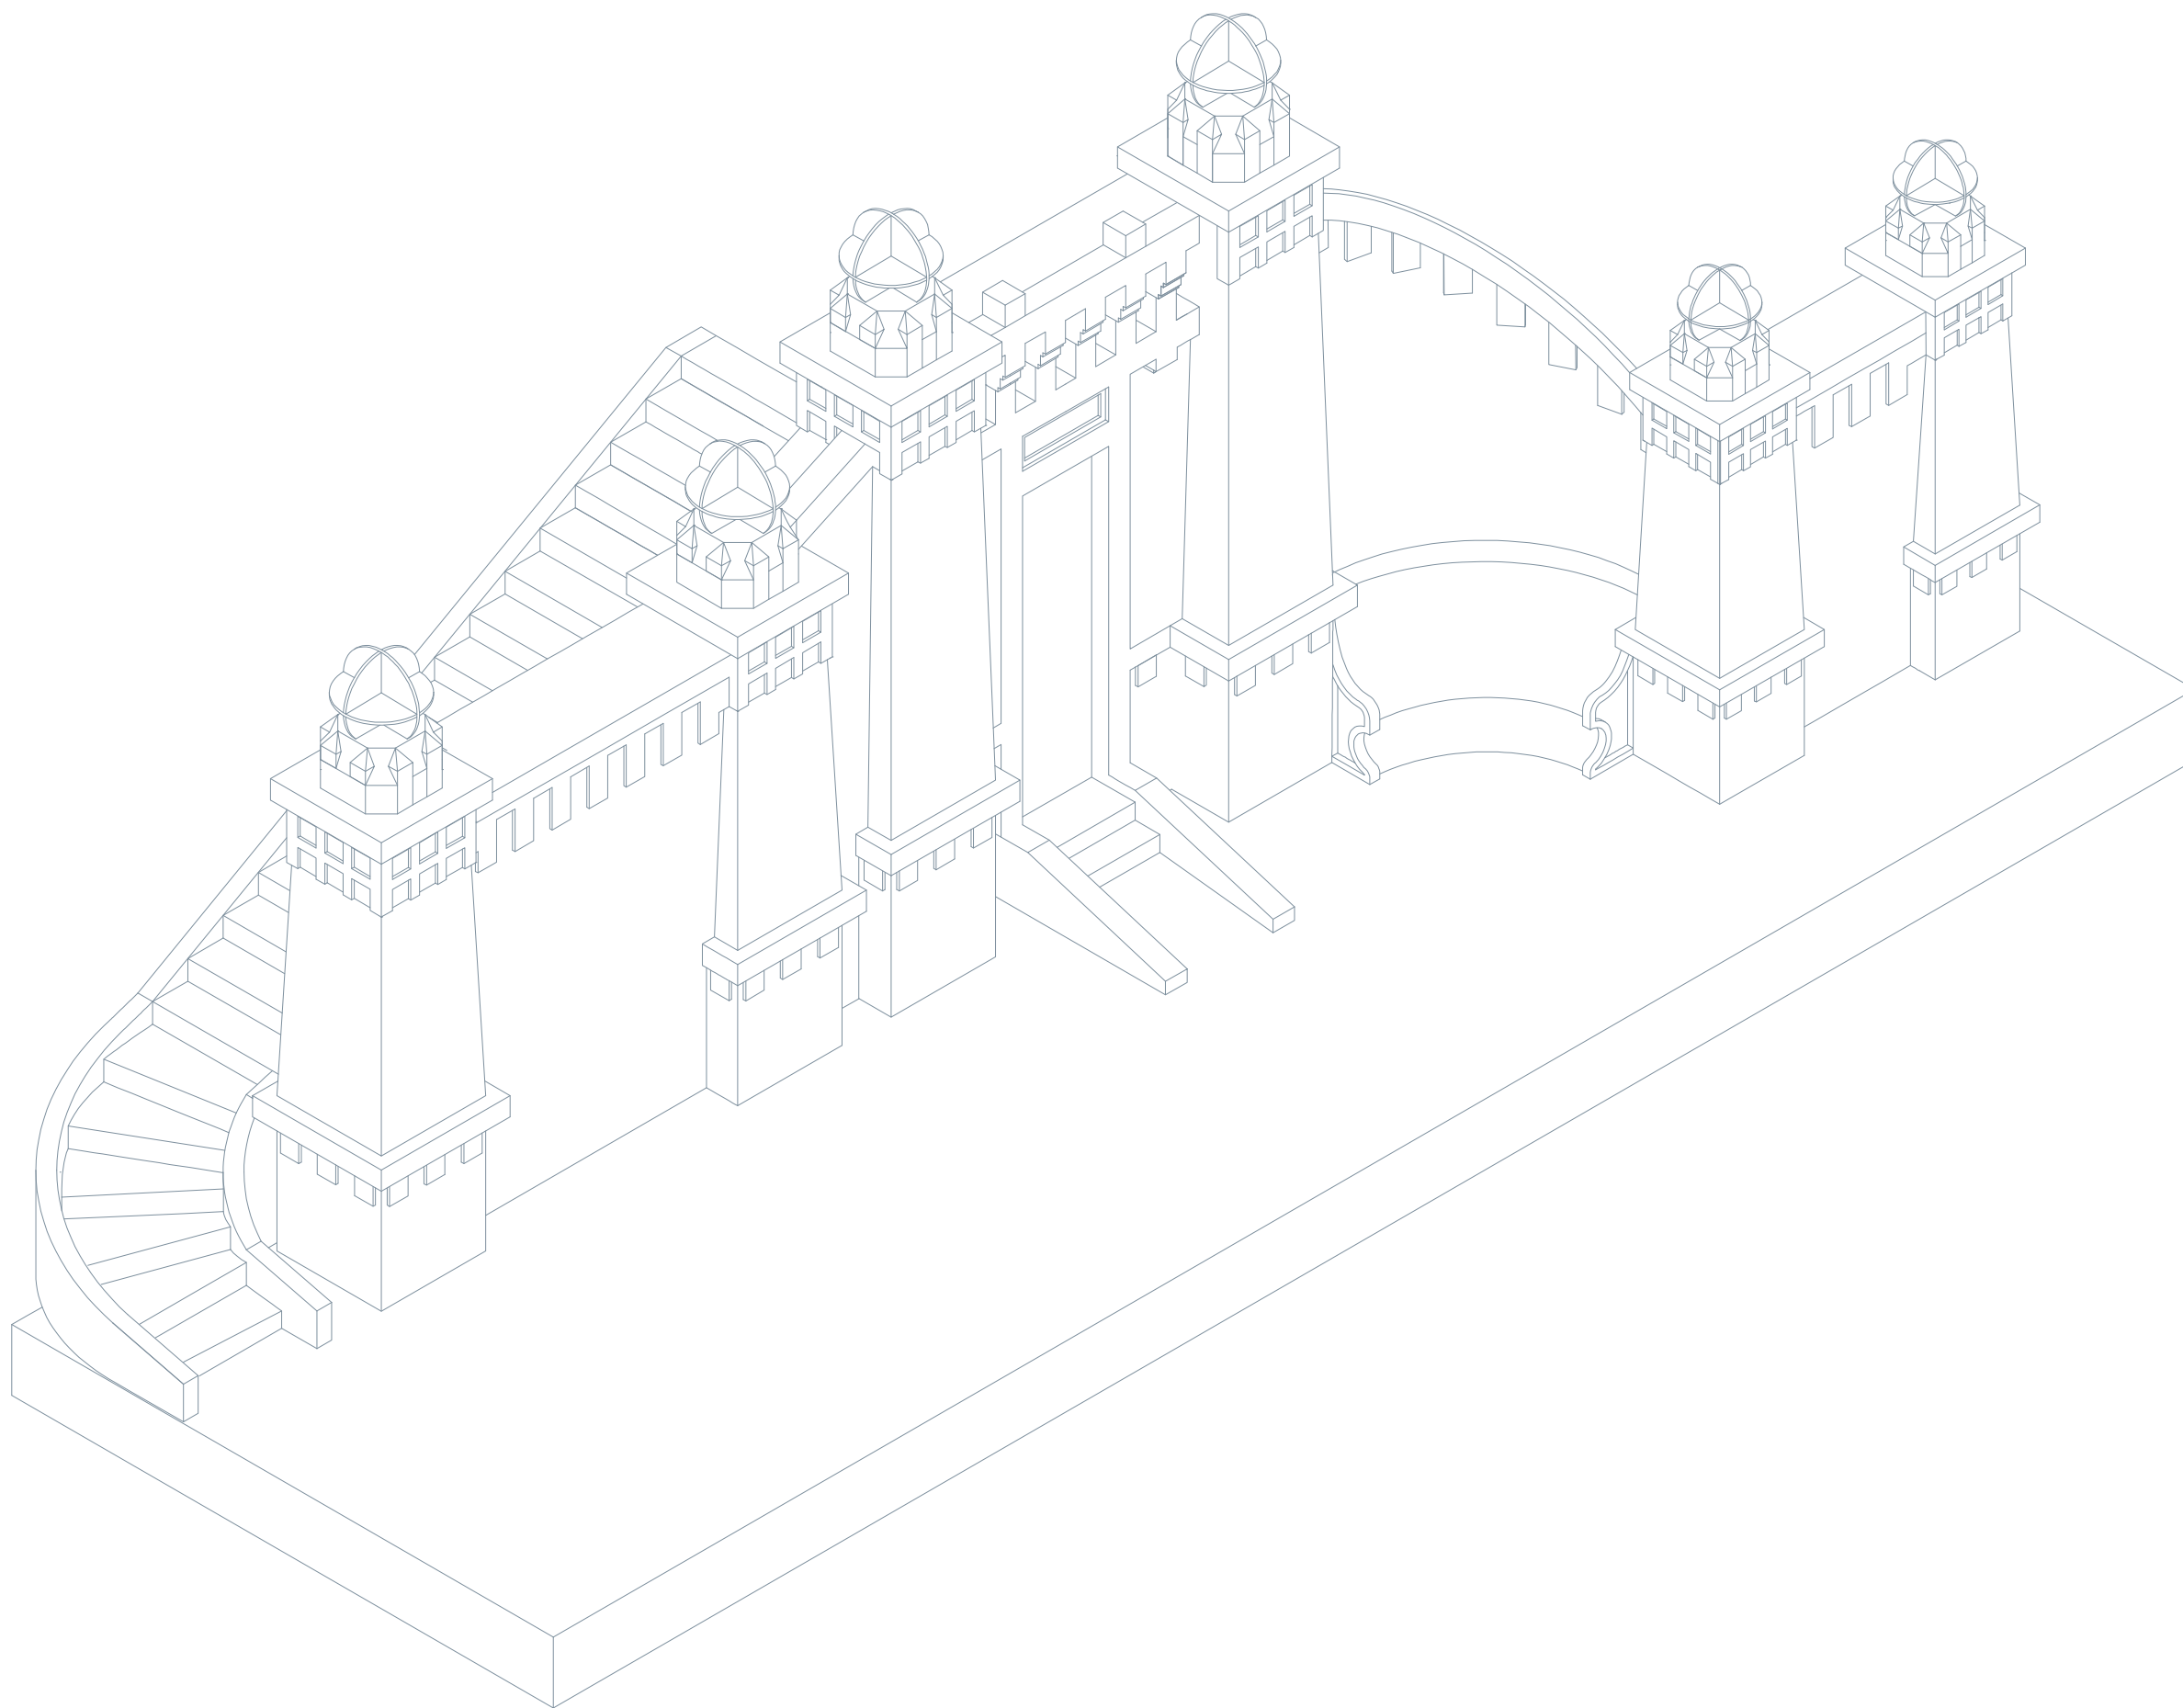

PROJEKT

LUMPE PARK
VODÁRNA
architektonická studie

LOKACE

Zoologická zahrada
Ústí nad Labem

ZADAVATEL

Zoologická zahrada Ústí nad Labem

Drážďanská 23, 400 07 Ústí nad Labem
zoo@zoousti.cz

ZHOTOVITEL

JinJan s.r.o.

Štefánikova 229/5, 150 00 Praha 5
info@jin-jan.cz

DATUM

12/2024

FORMÁT

A3

MĚŘÍTKO

1:40

OBSAH


AXONOMETRIE
návrh

ODDÍL

C

STRANA

05

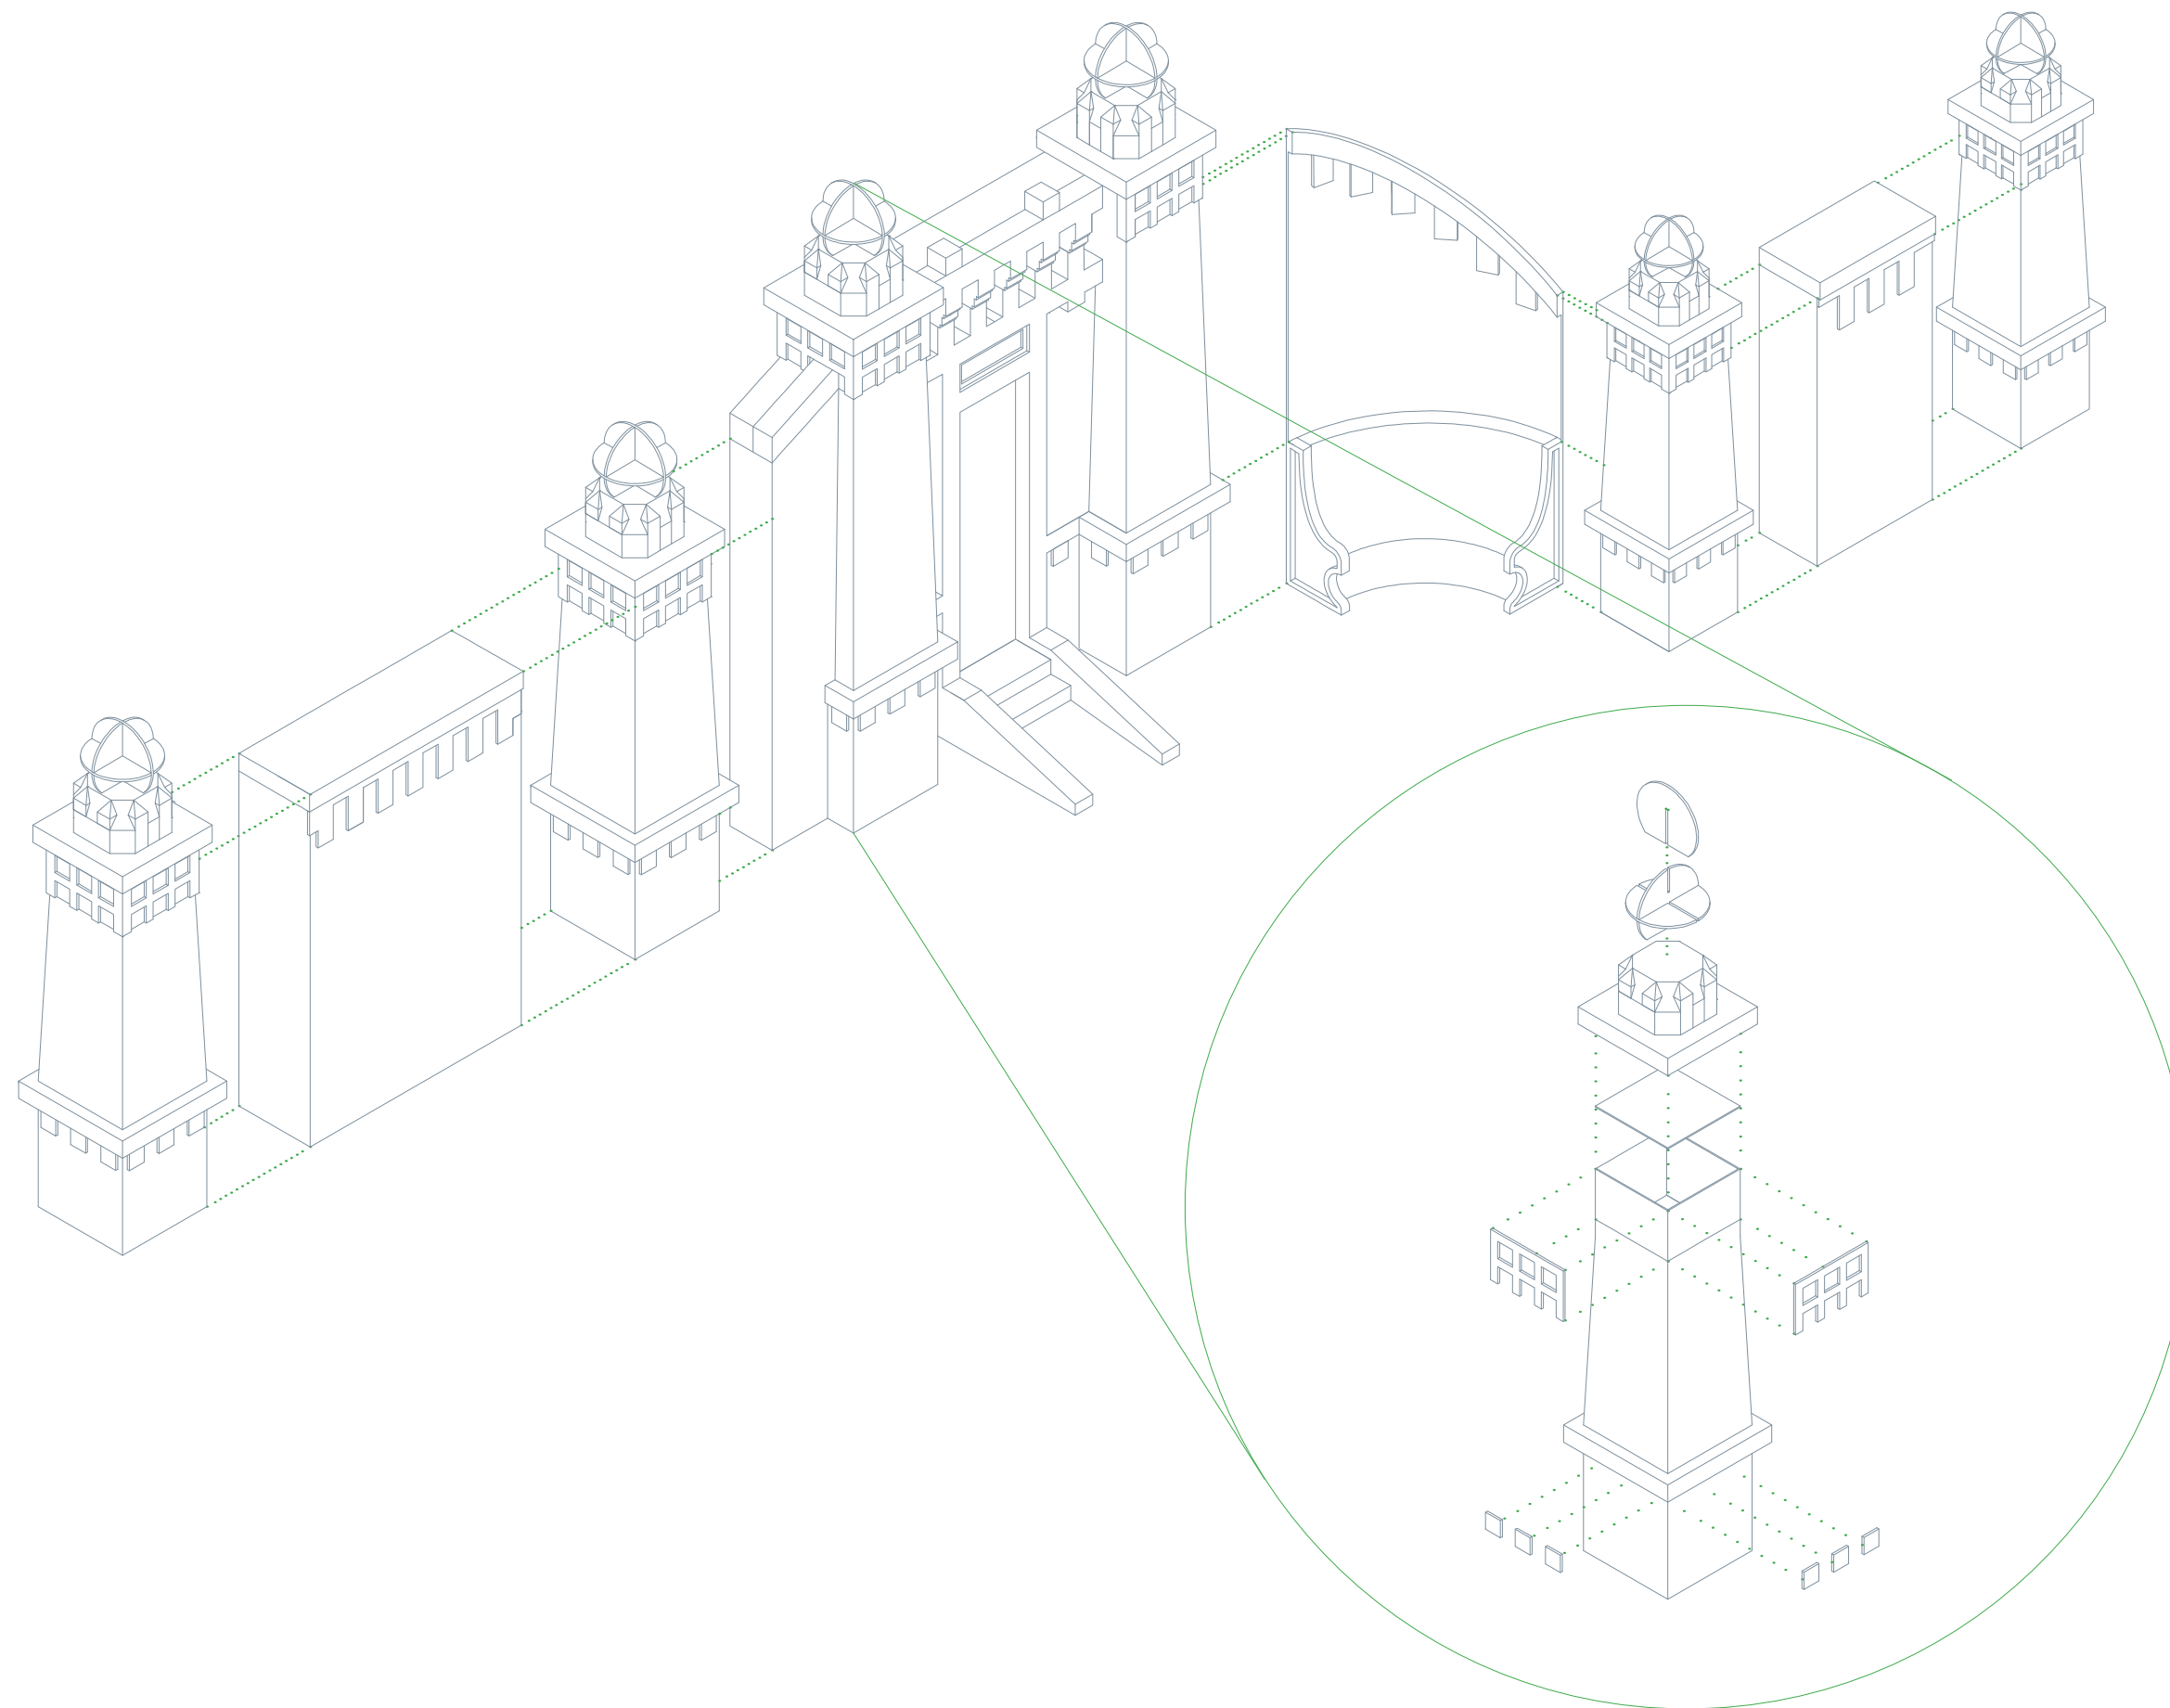

PROJEKT

LUMPE PARK

VODÁRNA

architektonická studie

LOKACE

Zoologická zahrada

Ústí nad Labem

ZADAVATEL

Zoologická zahrada Ústí nad Labem

Drážďanská 23, 400 07 Ústí nad Labem

zoo@zoousti.cz

ZHOTOVITEL

JinJan s.r.o.

Štefánikova 229/5, 150 00 Praha 5

info@jin-jan.cz

DATUM

12/2024

FORMÁT

A3

MĚŘÍTKO

1:40

OBSAH

AXONOMETRIE

rozkládací schéma

ODDÍL

C

STRANA

06

