

LEGENDA

- 0 100m

KATASTR

ŘEŠENÝ OBJEKT

POZEMEK ŘEŠENÉHO OBJEKTU

VSTUP

VJEZD

STUDIE

NÁZEV VÝKRESU:
SITUACE KATASTRÁLNÍ

KATASTRÁLNÍ ÚZEMÍ:
Ústí nad Labem
OBEC:
Trmice
MÍSTO STAVBY:
Zámecká 189/12, 400 04 Trmice

STAVEBNÍK:
Statutární město Ústí nad Labem
IČ: 000 81 531
Velká Hradební 2336/8
401 00 Ústí nad Labem



ZHOŤOVITEL DOKUMENTACE:
DRAKISA s.r.o
IČ: 22802258
Varvažov 210, 403 38 Telnice

AUTOR:
Ing. Leo Vychodil

ODPOVĚDNÝ PROJEKTANT:
Ing. Leo Vychodil
AUTORIZACE 0014190, ČKAIT

SPOLUPRÁCE:

DATUM:
09/2025

POOPIS:

NÁZEV STAVBY / ZÁMĚR:

Snížení energetické náročnosti budovy zámku Trmice

STUPEŇ DOKUMENTACE:


 $\pm 0,000 = \text{xxx,xx m.n.m. (S-JTSK)}$

MĚŘÍTKO:
1:10

FORMÁT:
A3

Č. VÝKRESU:
C.1

Č. PARÉ:

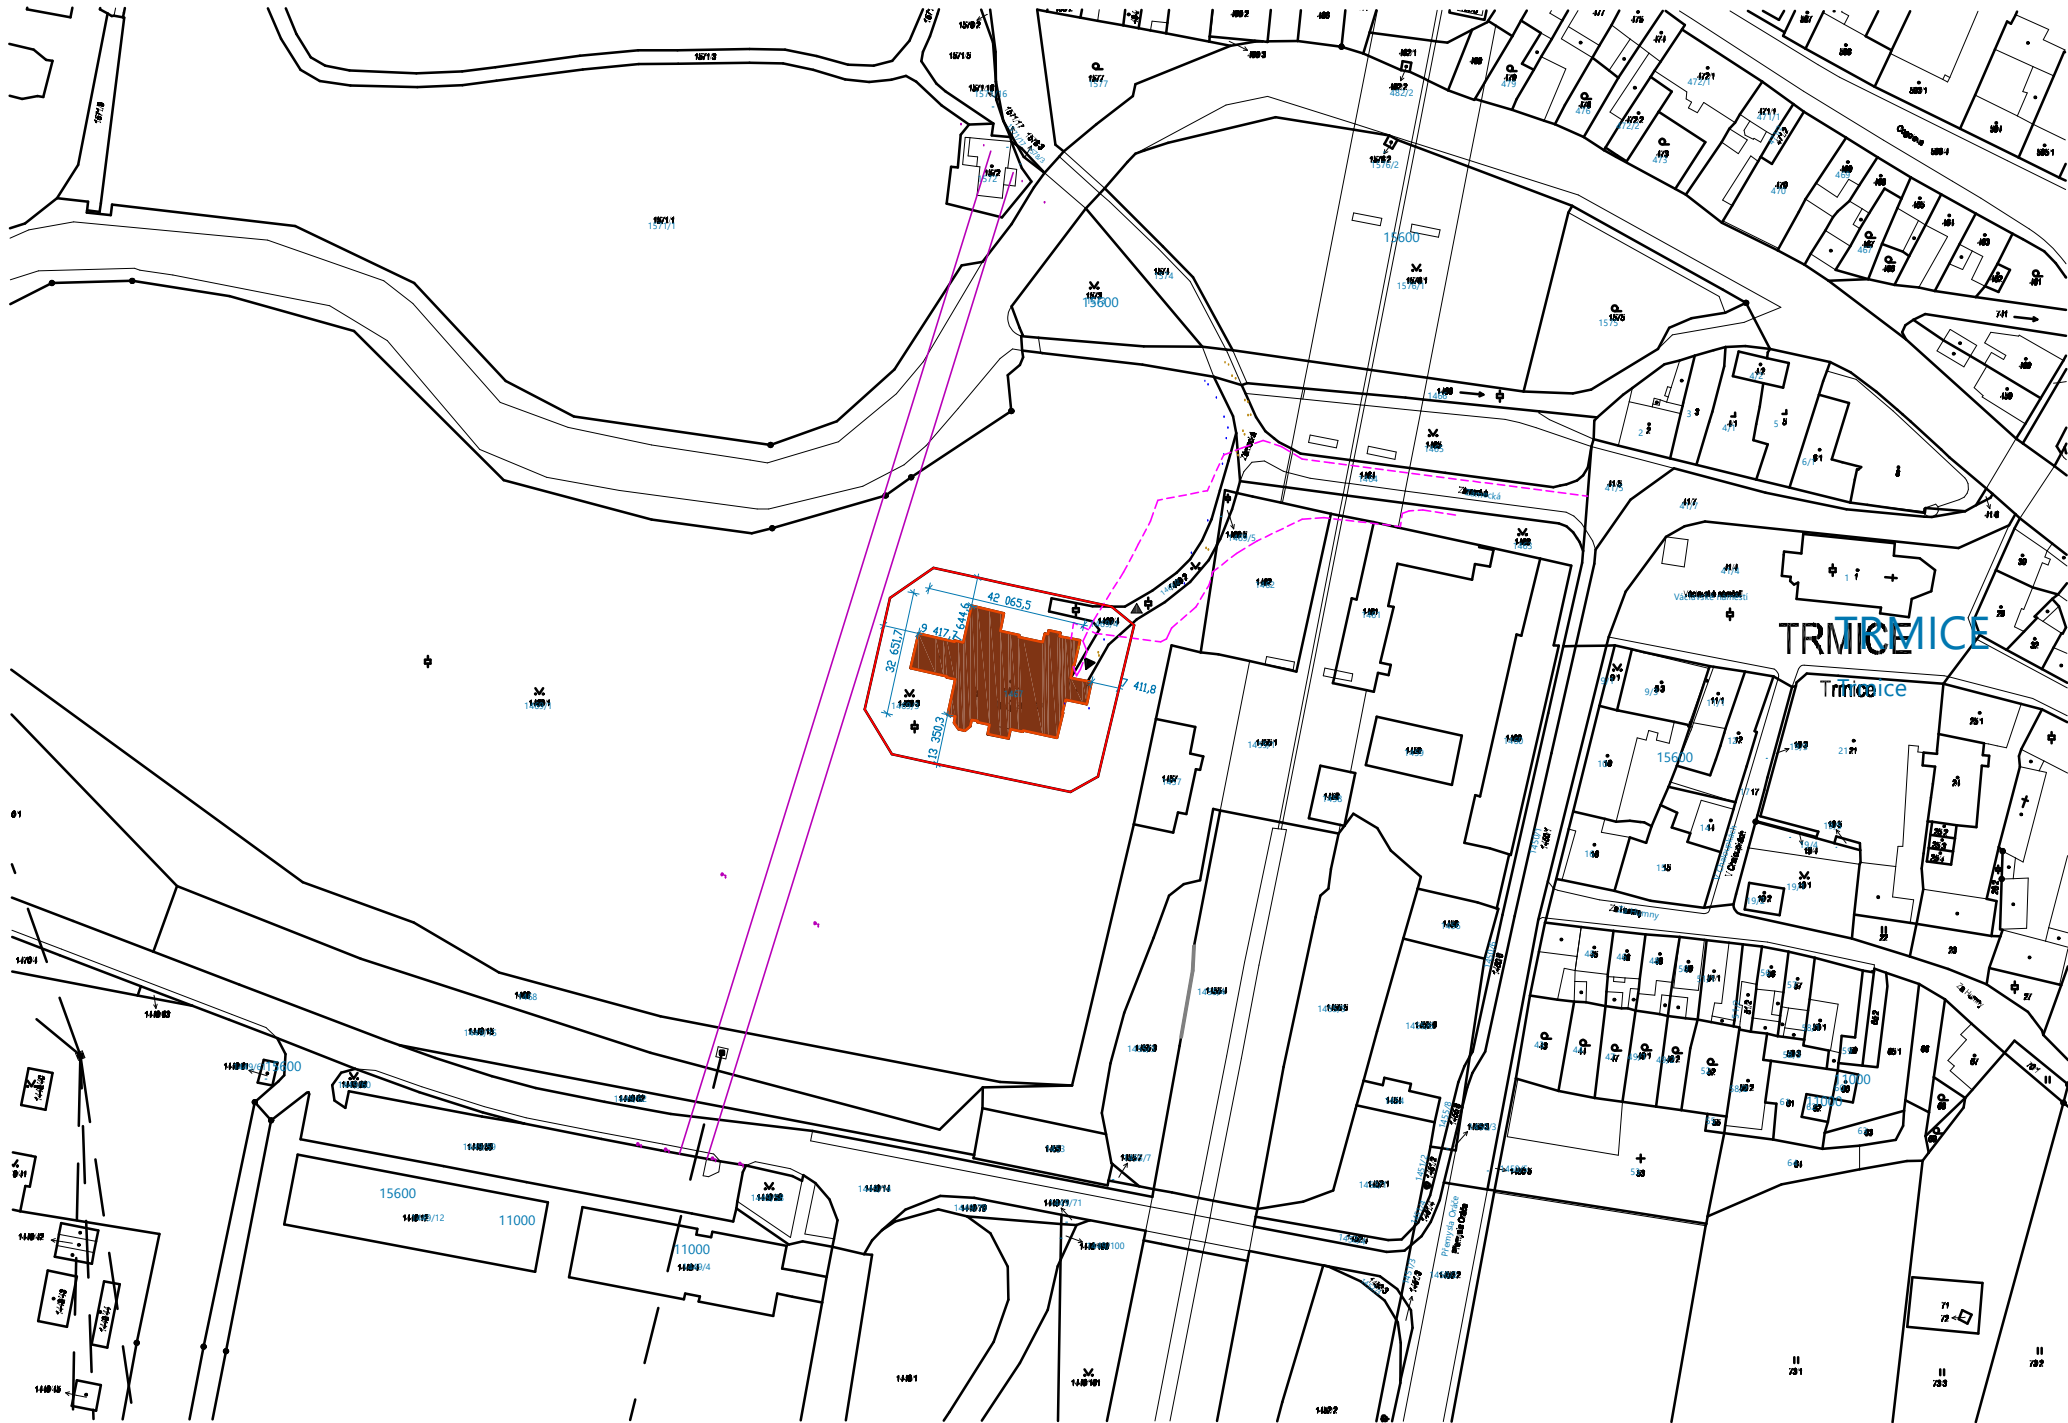

LEGENDA

- KATASTR
- ŘEŠENÝ OBJEKT
- POZEMEK ŘEŠENÉHO OBJEKTU
- VSTUP
- VJEZD

000/L
STUDIE

NÁZEV VÝKRESU:
SITUACE ŠIRŠÍCH VZTAHŮ

KATASTRÁLNÍ ÚZEMÍ:
Ústí nad Labem
OBEC:
Trmice
MÍSTO STAVBY:
Zámecká 189/12, 400 04 Trmice

STAVEBNÍK:
Statutární město Ústí nad Labem
IČ: 000 81 531
Velká Hradební 2336/8
401 00 Ústí nad Labem



ZHOTOVITEL DOKUMENTACE:
DRAKISA s.r.o.
IČ: 22802258
Varvažov 210, 403 38 Telnice

AUTOR:
Ing. Leo Vychodil

ODPOVĚDNÝ PROJEKTANT:
Ing. Leo Vychodil
AUTORIZACE 0014190, ČKAIT

SPOLUPRÁCE:

DATUM:
09/2025

PODPIS:

NÁZEV STAVBY / ZÁMĚR:
Snížení energetické
náročnosti budovy
zámku Trmice

STUPEŇ DOKUMENTACE:

±0,000 = xxx,xx m.n.m. (S-JTSK)

MĚŘÍTKO:
1:10

FORMÁT:
A3

Č. VÝKRESU:
C.2

Č. PARÉ: