




PAVILON G - POHLED G/01

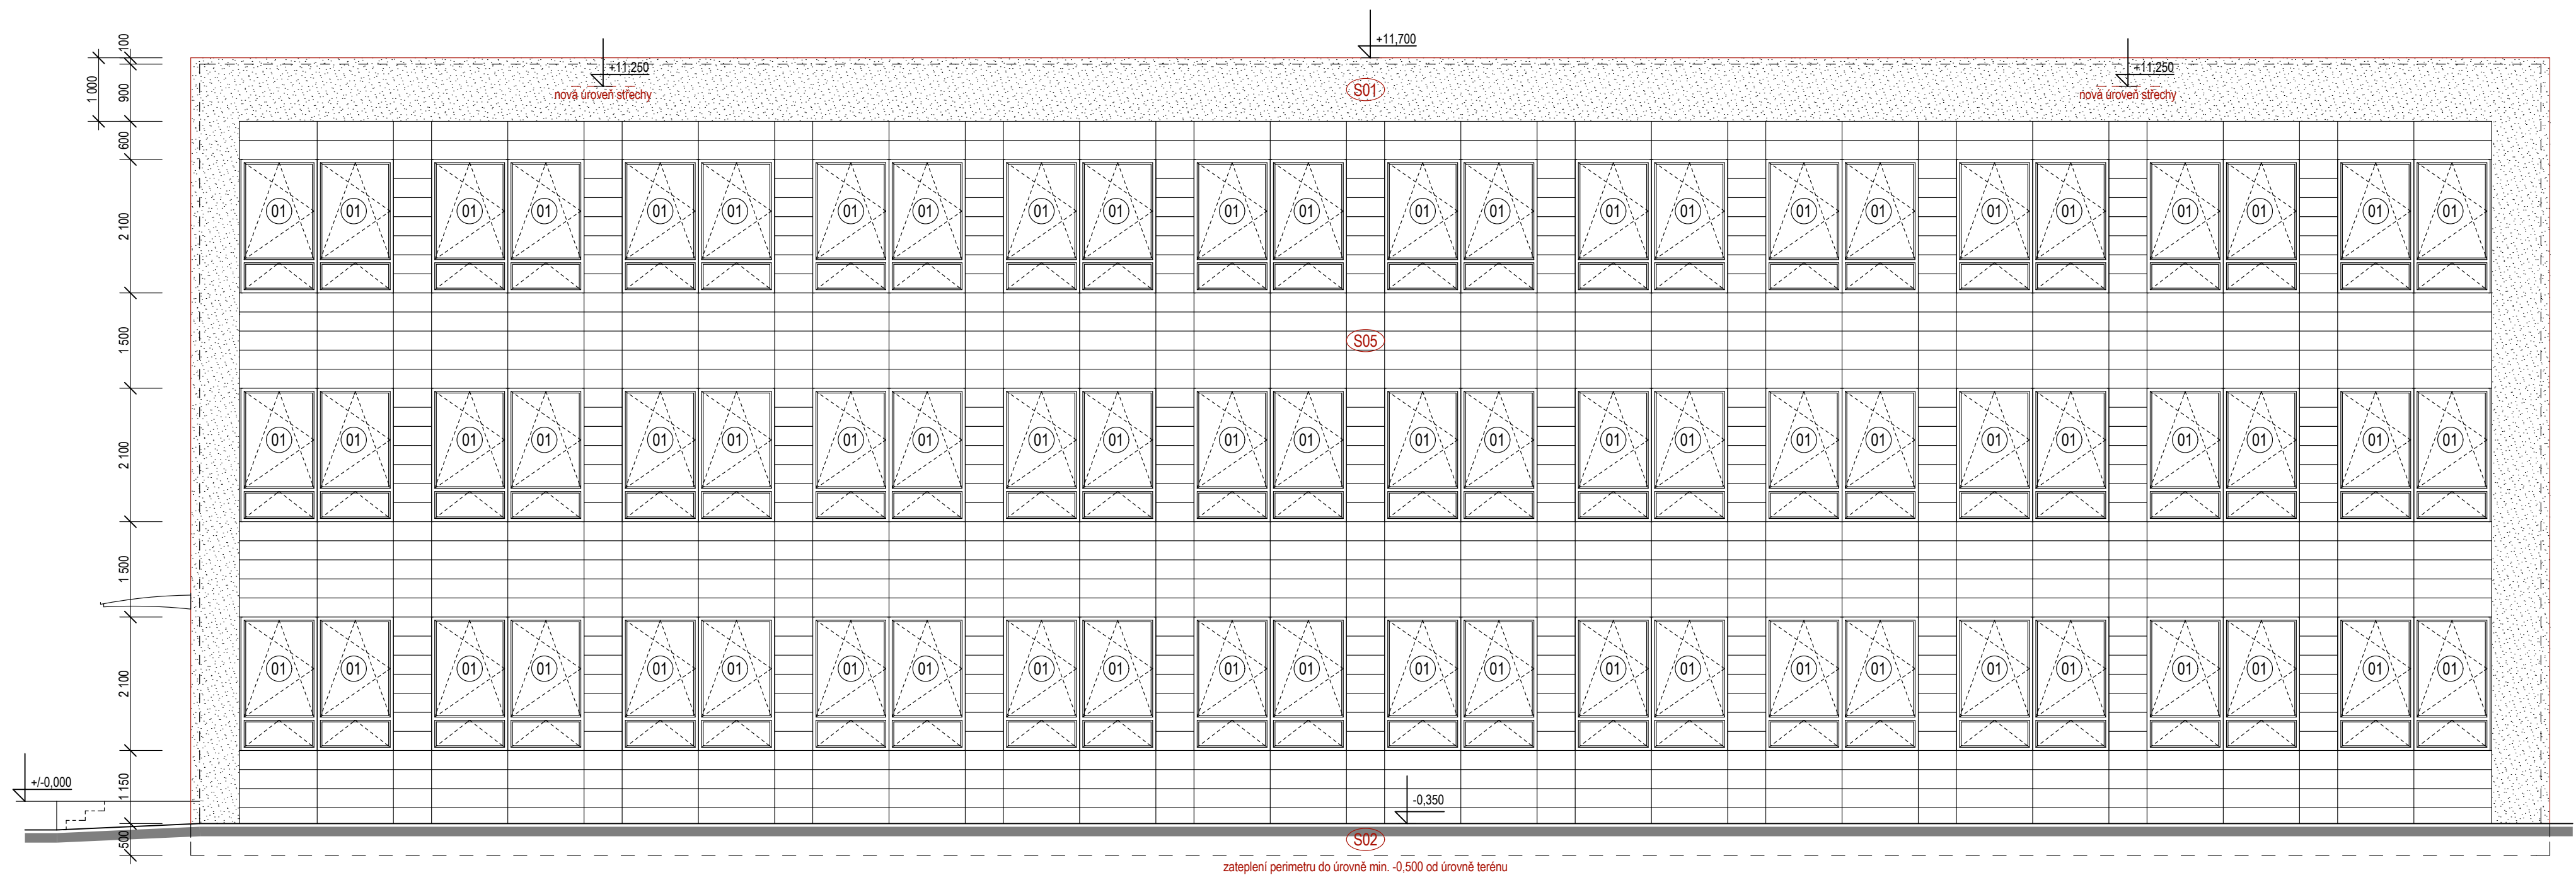

PAVILON G - POHLED G/02

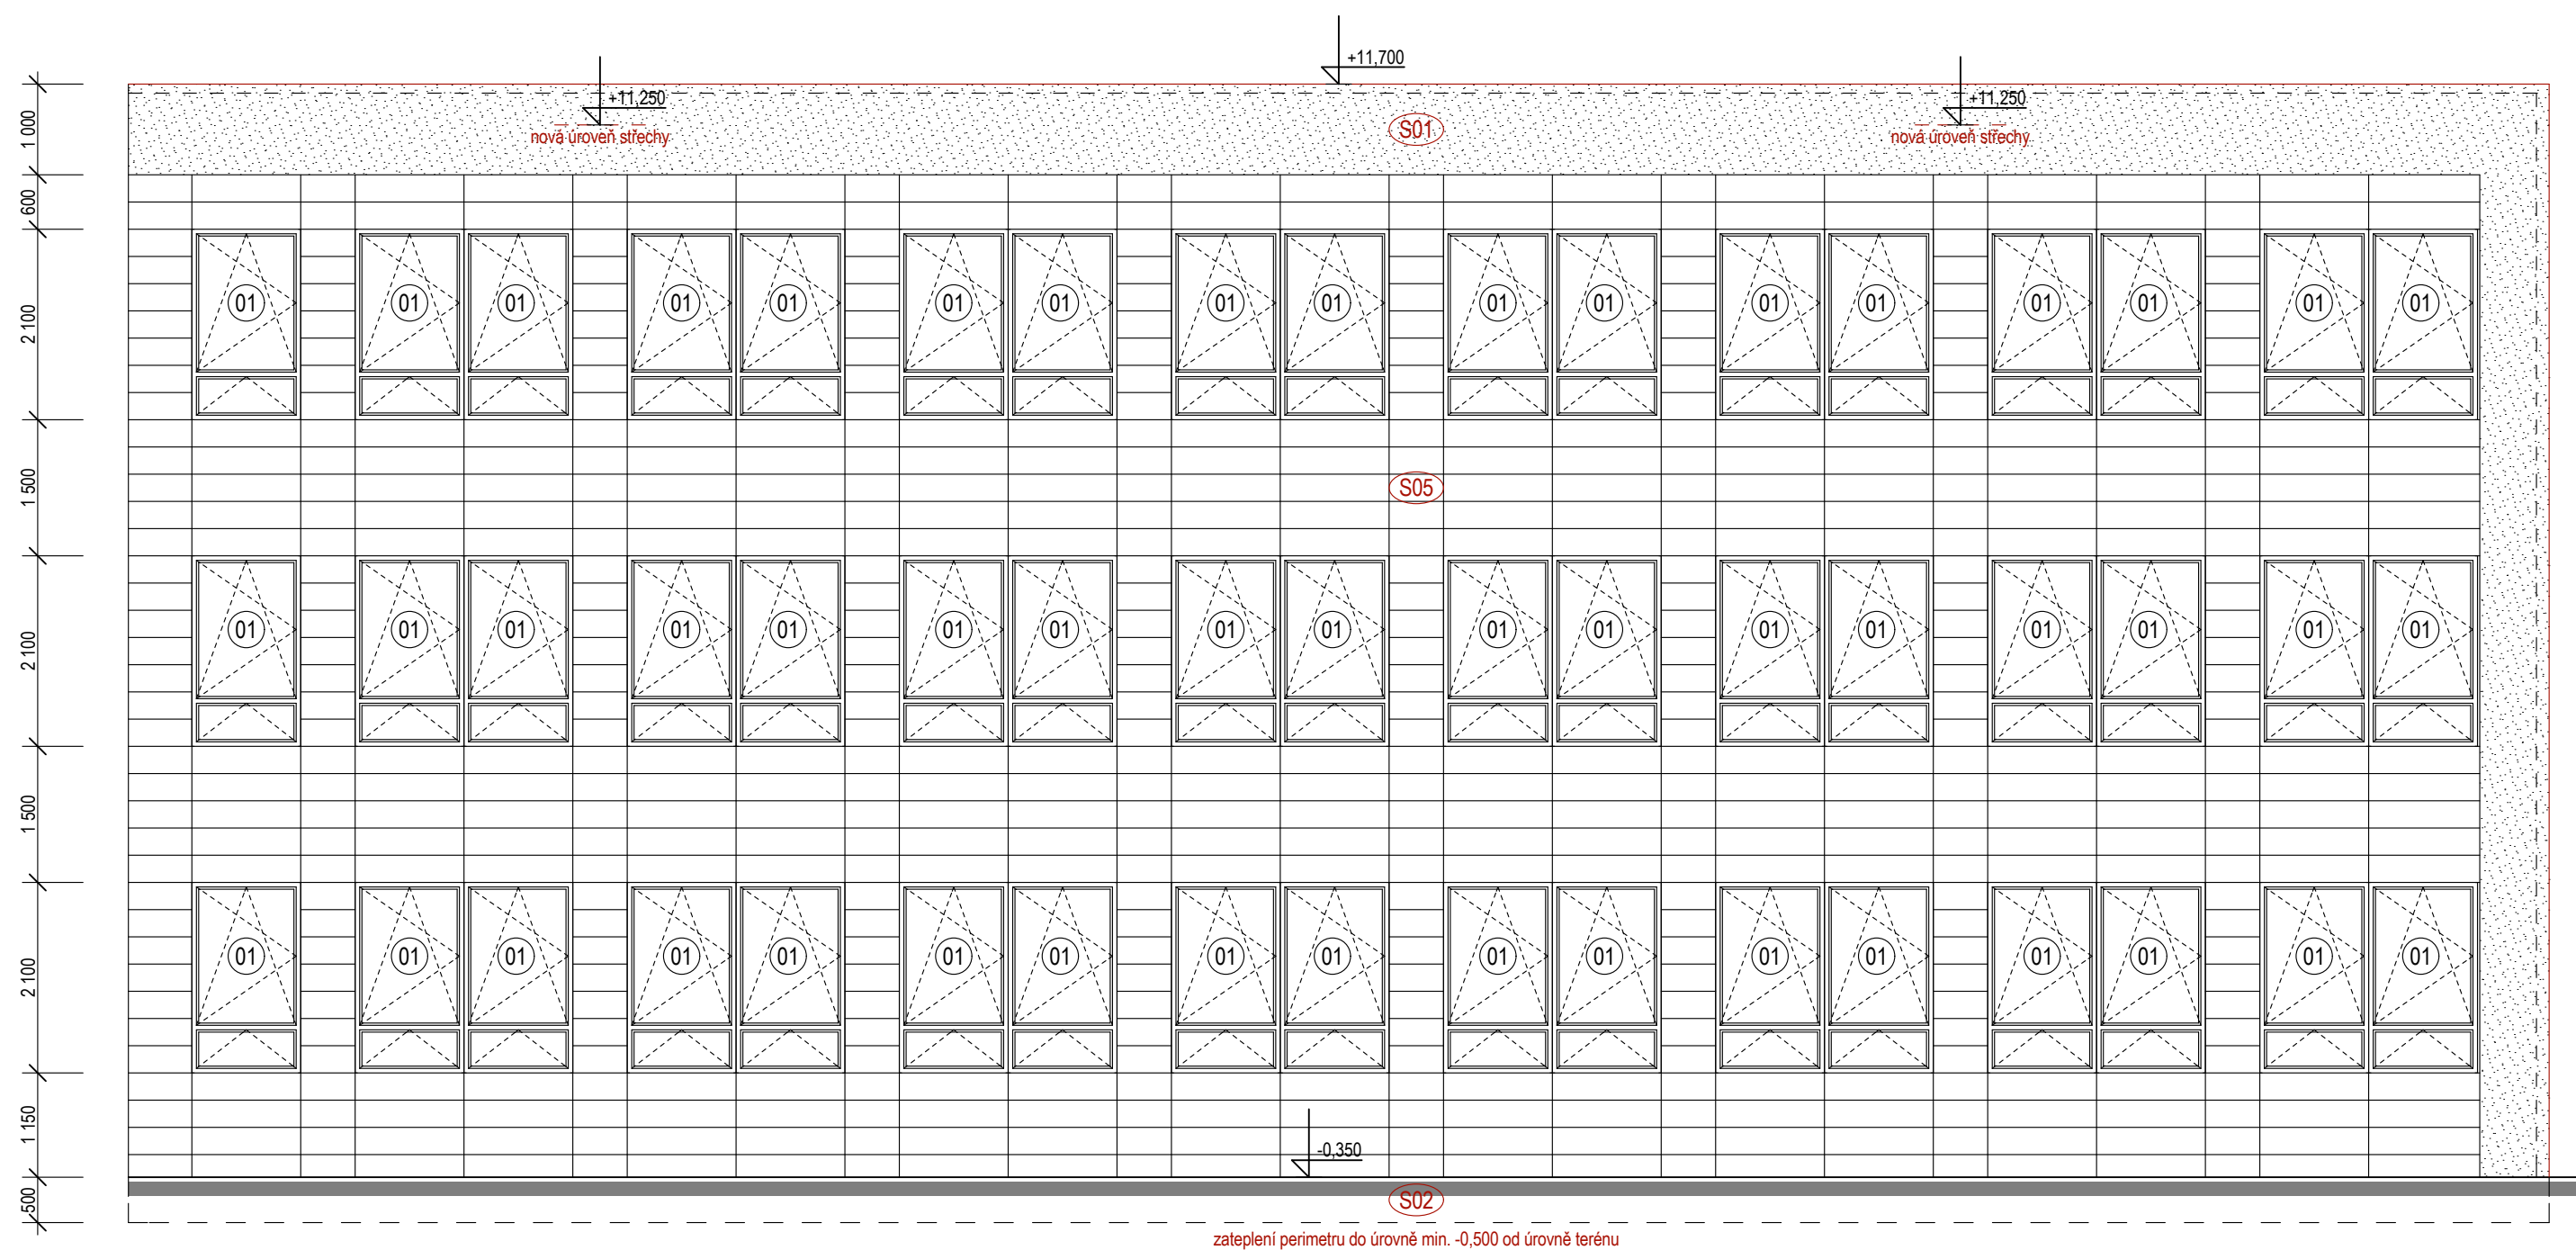




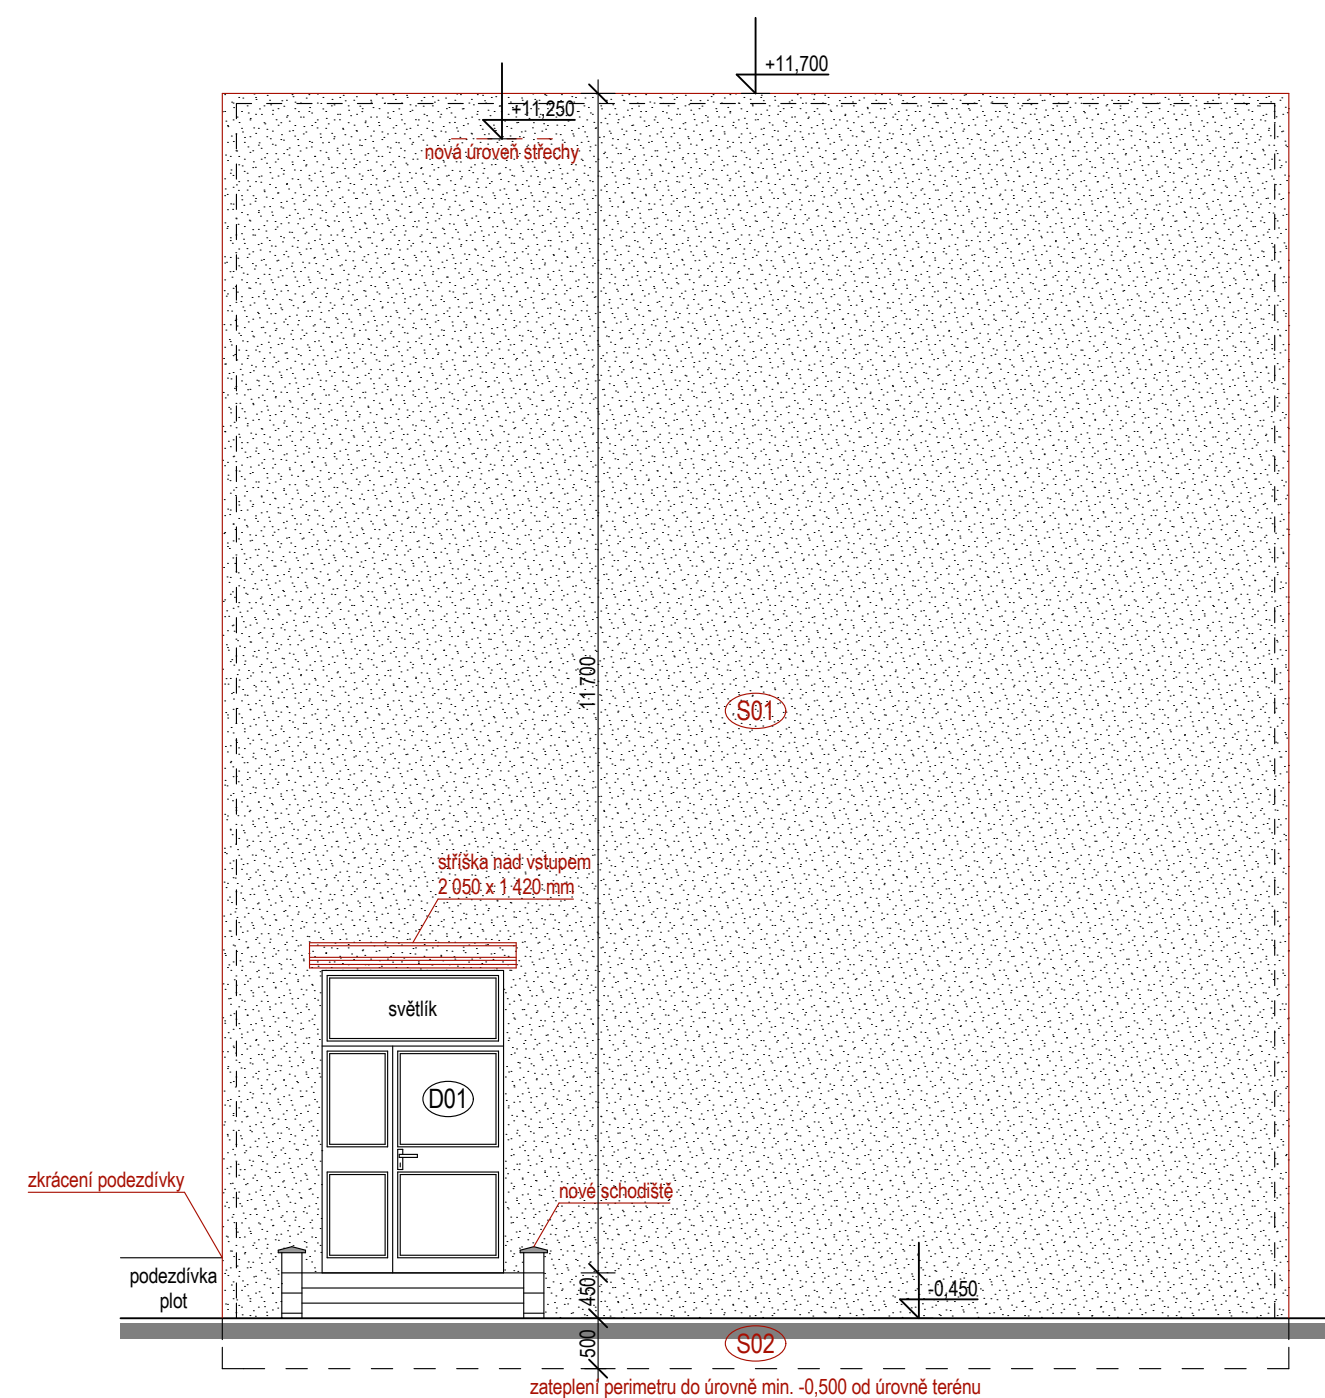

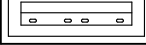
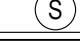
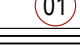

PAVILON G - POHLED G/03





D.1.1.C.04. - POHLEDY

oddíl PD pavilon číslo výkresu název výkresu

ZAMĚŘENÍ SKUTEČNÉHO STAVU PLATNÉ KE DNI 5.11.2014

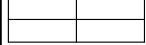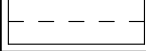POZNÁMKA	
	anglické dvorky systémové - rozměry viz. půdorys
LEGENDA	
	kontaktní zateplení - skladba S01 dle D.1.1.02. - Skladby konstrukci
	systémové opláštění - skladba S05 dle D.1.1.02. - Skladby konstrukci
	stávající hrana fasády/atiky
	nová hrana fasády/atiky
	čtyřkomorová polystyrenová budka pro rorýse obecného (rozměry š x v x h = 1 300 x 270 x 230 mm)
	stávající výplň otvorů - provést zateplení ostění tl. 20-40 mm, nové okapní plechy
	nové výplně otvorů (číselná řada) - viz. Tabulky výplní otvorů a Půdorysy
	zámečnické výrobky - viz. D.1.1.04. - Tabulka zámečnických výrobků

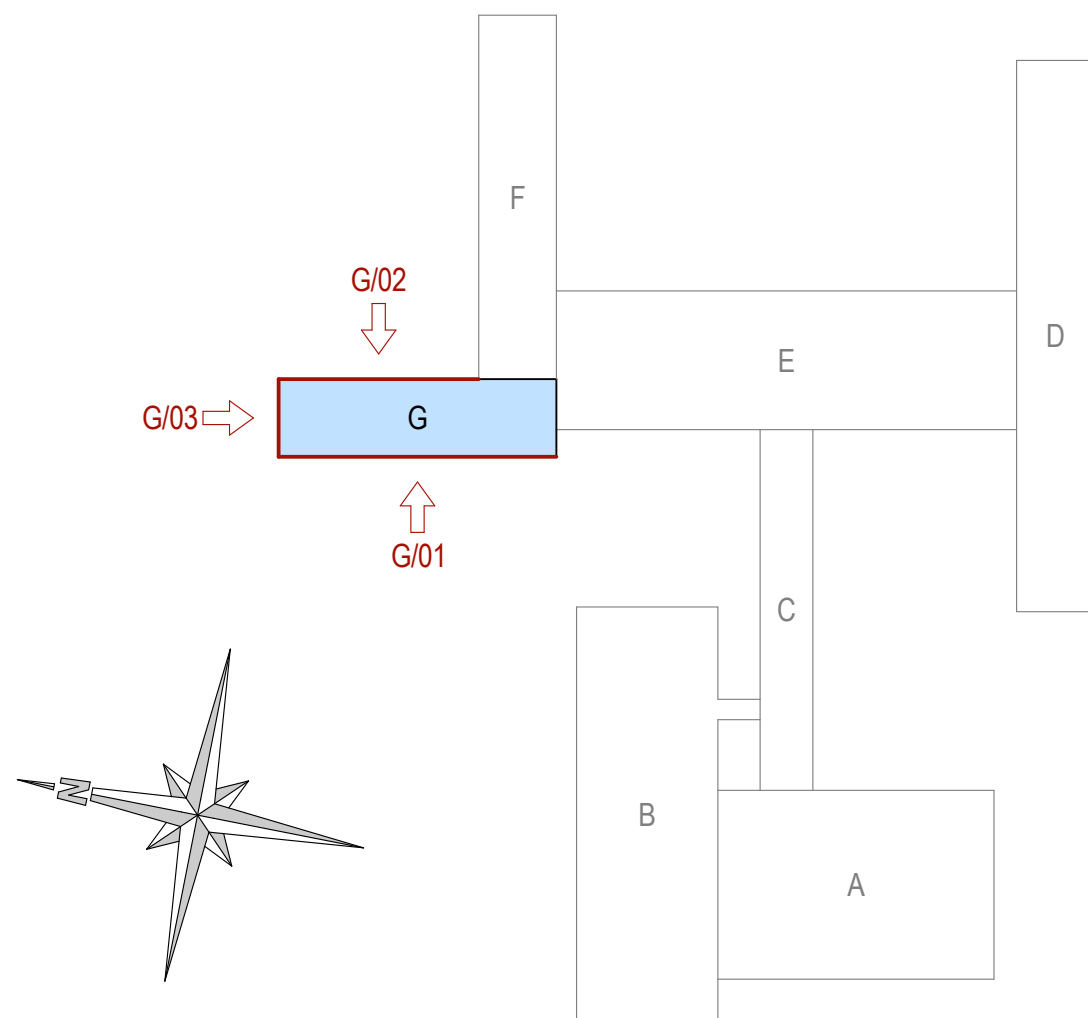

 <h1 style="margin: 0; display: inline;">PROJEKTOVÁ KANCELÁŘ PS</h1>	
PROJEKTOVÁ KANCELÁŘ PS, Bří Čapků 550, 362 21 Nejdeč Ing. Irena Pichlová - Oto Szakos	
OTO SZAKOS - projektová kancelář, Nové Hamry 392, 362 24 - Tel. 353 396 341, 602 403 842, e-mail. otoszakos@seznam.cz Ing. IRENA PICHLOVÁ, Smetanova 467, 362 21 Nejdeč, - Tel. 353 618 892, 775 252 580, e-mail: pichlova.irena@seznam.cz	
Zodpovědný projektant: <div style="border: 1px solid black; padding: 2px; text-align: center;">Oto Szakos</div>	Podpis:
Kreslil: <div style="border: 1px solid black; padding: 2px; text-align: center;">Oto Szakos</div>	

Kraj: Ústecký	Obec: Ústí nad Labem	Souprava:	Formát: 6x A4
Obyednatel: Statutární město Ústí nad Labem, IČ: 000 81 531 Velká Hradební 2336/8, 401 00, Ústí nad Labem			Měřítko: 1:75
Číslo zakázky: PS 05.2014	Datum: 06.2014		Autorizace:
Alce: Úspory energií ZŠ a MŠ Základní škola Mirová, Ústí nad Labem			
Část: D.1.1. - ARCHITEKTONICKO - STAVEBNÍ ŘEŠENÍ		DPS	
Výkres: D.1.1.G.05. - POHLEDY - NOVÝ STAV			