


LEGENDA :		Popis povrchů :	
	stávající trasa	<i>VT</i>	volný terén
	nově budovaná úložná trasa	<i>A</i>	asfalt
	nově budovaná chránička	<i>ZD</i>	zámková dlažba
	pozemek dotčený stavbou, les do 50m	<i>B</i>	betonová plocha
	navržená podzemní kabelová komora	<i>Š</i>	štěrk, štolina

V blízkosti stromů budou prvky zataženy do korugované chráničky.
Při křížení teplovodu/horkovodu budou prvky zataženy do kovové chráničky s přesahem min. 1,5m.

revize trasy dne 17.10.2023

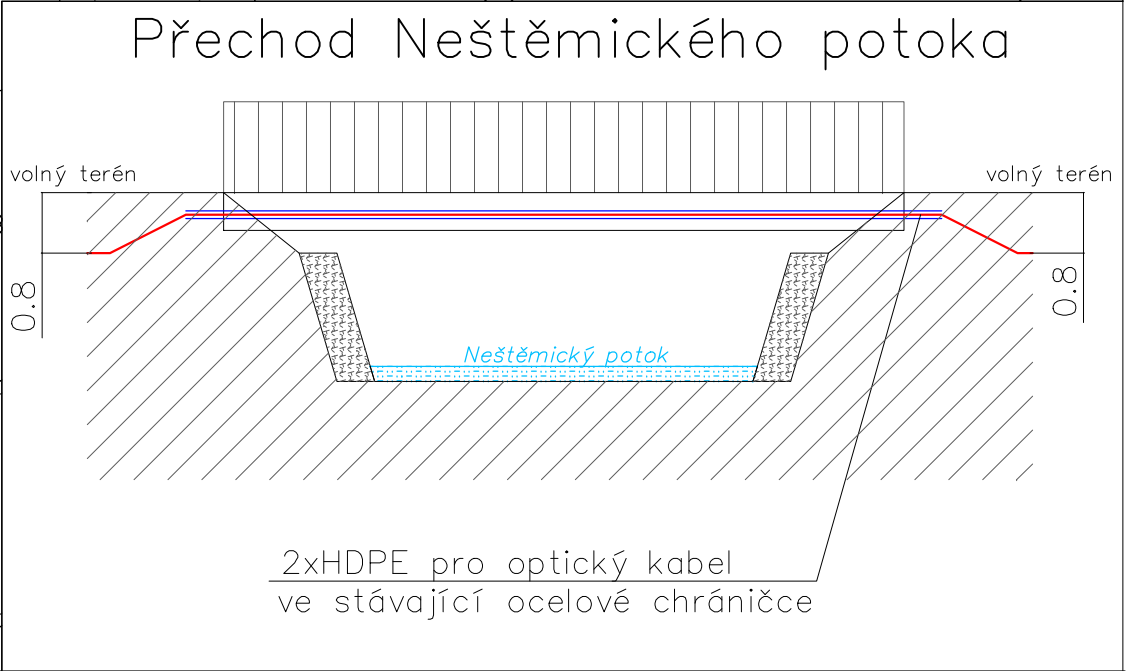

	Kreslil : Miloslav Zatecký	Stupeň : PDŮR
	Zpracoval: Miloslav Zatecký	Měřítko : 1:500
	Kontroloval: Ing. Pavel Draždák	Dne : září 2023
	Investor : Statutární město Ústí nad Labem, Velká Hradební 2338/8	Zakázka : 4-884/23
Rozvoj neveřejné městské optické infrastruktury v Ústí nad Labem, lokalita 6 - Neštěmice		Změna č.: 1
Situace úložné trasy na podkladu katastrální mapy, 2. část		Číslo výkresu: C.2.2