

PROJEKT

VÝBĚH GEPARDA

architektonická studie

LOKACE

Zoologická zahrada
Ústí nad Labem

ZADAVATEL

Zoologická zahrada Ústí nad Labem

Drážďanská 23, 400 07 Ústí nad Labem
zoo@zoousti.cz

ZHOTOVITEL

JinJan s.r.o.

Štefánikova 229/5, 150 00 Praha 5
info@jin-jan.cz

A VÝKRESY

01	SITUACE - STÁVAJÍCÍ	1:450
02	SITUACE - NÁVRH	1:450
03	SITUACE - NÁVRH VEGETACE	1:450
04	SITUACE - MATERIÁLY	1:450
05	ZÁZEMÍ - MATERIÁLY	1:150
06	ŽELVY- MATERIÁLY	1:150
07	VYHLÍDKA - MATERIÁLY	1:150
08	VYHLÍDKA - DETAIL	1:100
09	AXONOMETRIE - VYHLÍDKA	
10	AXONOMETRIE - ZÁZEMÍ	
11	AXONOMETRIE - OPLOCENÍ VÝBĚHŮ	
12	AXONOMETRIE - OPLOCENÍ DVORKŮ	
13	VZOROVÉ ŘEZY	
14	RAMPOVÉ SCHODIŠTĚ	
15	PŘÍSTŘEŠEK PRO ŽELVY	
16	POZNÁMKY	

PROJEKT
VÝBĚH GEPARDA
architektonická studie

LOKACE
Zoologická zahrada
Ústí nad Labem

ZADAVATEL
Zoologická zahrada Ústí nad Labem

Drážďanská 23, 400 07 Ústí nad Labem
zoo@zoousti.cz

ZHOTOVITEL
JinJan s.r.o.

Štefánikova 229/5, 150 00 Praha 5
info@jin-jan.cz

DATUM	FORMÁT	STRANY
01/2025	A3	13

OBSAH
STUDIE

ODDÍL	STRANA
A	00



LEGENDA:

- A expoziční výběh - gepard
B expoziční zázemí
C expoziční výběh - želvy

LEGENDA POVRCHŮ:

-  stávající zpevněná cesta
asfalt
 stávající zpevněná cesta
žulové kostky
 stávající zpevněná plocha
zámková dlažba

LEGENDA OPLOCENÍ:

-  stávající oplocení výběhu
drátěný plot
 stávající oplocení
kovový plot
 stávající oplocení
dřevěný plot - vodorovné latě
 stávající oplocení
dřevěný plot - svislé latě
 stávající oplocení
kamenný / betonový val

PROJEKT

VÝBĚH GEPARDA

architektonická studie

LOKACE

Zoologická zahrada
Ústí nad Labem

ZADAVATEL



Zoologická zahrada Ústí nad Labem

Drážďanská 23, 400 07 Ústí nad Labem
zoo@zoousti.cz

ZHOTOVITEL

JinJan s.r.o.

Štefánikova 229/5, 150 00 Praha 5
info@jin-jan.cz

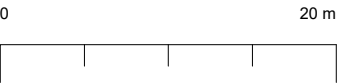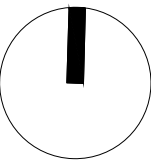

DATUM	FORMÁT	MĚŘÍTKO
01/2025	A3	1:450

OBSAH

SITUACE
stávající

ODDÍL

A

STRANA

01



LEGENDA:

- A vyhlídka
B expoziční zázemí - gepardi
C hlavní expoziční výběh - gepardi
D záložní expoziční výběh - gepardi
E spojovací výběhy - gepardi
F dvorky - gepardi
G expoziční výběh - želvy
H rampové schody

LEGENDA POVRCHŮ:

- stávající zpevněná cesta**
asfalt, barva světle šedá
- nová zpevněná cesta**
žulové odseky, barva žlutá
krajnice ze 2 řad štípaných žulových kostek, barva žlutá, uložených do betonového lože
- nová zpevněná cesta, výhled - není nyní řešeno**
žulové odseky, barva žlutá
- nová zpevněná cesta, výhled - není nyní řešeno**
žulové odseky se zatravněnou spárou, barva žlutá
- nová zpevněná cesta**
dřevěné stupně, mlat
- odvodňovací žlab**
drenážní potrubí DN250, uložené do stáv. žlabu, kryté vrstvou porfyrového kamene
- odvodňovací žlab**
zapuštěné KG potrubí DN250, uložené do stáv. žlabu do cementového lože, kryté vrstvou mlatu

LEGENDA OPLOCENÍ:

- nové oplocení - drátěný plot**
čtyřhranné pletivo, v. 2,5 m, vel. oka 50x50 mm, tl. drátu 3,2 mm, poplastované - barva antracitová, podhrabové desky v. 0,3 m
- nové oplocení - drátěný plot**
čtyřhranné pletivo, v. 2,5 m, vel. oka 50x50 mm, tl. drátu 4,2 mm, poplastované - barva antracitová, podhrabové desky v. 0,3 m
- přesah drátěného oplocení - krakorec**
úhel 45°, hloubka 0,5 m, ocelová elektrická lanka, rozestupy lanek 100 mm
- nové oplocení - dřevěný plot**
vodorovně latě
- nové oplocení - dřevěný plot**
pevná přepážka, v. 2,5 m dřevěná prkna v kovovém rámu bez horizontálních výstupků (zamezení šplhání zvířat)

VÝMĚRY ZPEVNĚNÝCH PLOCH

A DÉLKY OPLOCENÍ:

zpevněná cesta	110 m ²
- žulové odseky	
zpevněná cesta	23 m ²
- dřevěné stupně, mlat	
nové oplocení	277 m
- drátěný plot, tl. drátu 3,2 mm	
nové oplocení	145 m
- drátěný plot, tl. drátu 4,2 mm	
přesah nového oplocení	314 m
- krakorce	
nové oplocení	50 m
- dřevěný plot, vodorovně latě	
nové oplocení	5 m
- dřevěná prkna v kovovém rámu	
odvodňovací žlab	123 m
drenážní potrubí	
odvodňovací žlab	9 m
- KG potrubí	

PROJEKT

VÝBĚH GEPARDA

architektonická studie

LOKACE

Zoologická zahrada
Ústí nad Labem

ZADAVATEL



Zoologická zahrada Ústí nad Labem

Drážďanská 23, 400 07 Ústí nad Labem
zoo@zoousti.cz

ZHOTOVITEL

JinJan s.r.o.

Štefánikova 229/5, 150 00 Praha 5
info@jin-jan.cz

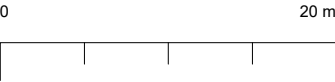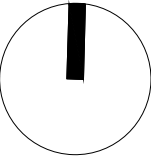

DATUM	FORMÁT	MĚŘÍTKO
01/2025	A3	1:450

Obsah

SITUACE

návrh

ODDÍL

A

STRANA

02



sortiment:

záhon

- *Stipa capillata*
- *Stipa tenuissima*
- *Miscanthus sinensis*
- *Pennisetum alopecuroides* 'Hameln'
- *Sporobolus heterolepis*
- *Euphorbia cyparissias*
- *Gaura lindheimeri*
- *Hylotelephium telephium* (*Sedum telephium*)
- *Kniphofia uvaria*
- *Linum narbonense*
- *Linum perenne*
- *Malva moschata*
- *Nepeta racemosa* 'Grog'
- *Potentilla neumanniana* (*fruticosa*)
- *Potentilla recta*
- *Salvia nemorosa*
- *Salvia pratensis*
- *Salvia verticillata*
- *Sedum spp.*
- *Thymus serpyllum*
- *Thymus praecox*
- *Thymus pulegioides*
- *Verbascum densiflorum*
- *Veronica maritima* (*longifolia*)
- *Veronica prostrata*
- *Veronica spicata*
- *Berberis vulgaris*
- *Cercis siliquastrum*
- *Cornus mas*
- *Genista lydia*

stromy

- *Koelreuteria paniculata*
- *Styphnolobium japonicum*
- *Juglans nigra*

- keřový porost stávající
- keřový porost nově navržený
- zatravněná plocha
- záhon, kameny (v 40-100cm), porfyrový štěrk
- skupina kamenů (v 100-150cm)
- porfyrový štěrk
- pískové pole pro kladení vajec
- stromy stávající
- stromy nově navržené
- skupina kamenů (plochý štípaný) + substrát
- dřevěné parkosy
- dřevěné odkorněné kůly

PROJEKT

VÝBĚH GEPARDA

architektonická studie

LOKACE

Zoologická zahrada
Ústí nad Labem

ZADAVATEL


Zoologická zahrada Ústí nad Labem

Drážďanská 23, 400 07 Ústí nad Labem
zoo@zoousti.cz

ZHOTOVITEL

JinJan s.r.o.

Štefánikova 229/5, 150 00 Praha 5
info@jin-jan.cz

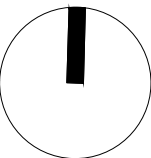

DATUM 04/2025 FORMÁT A3 MĚŘÍTKO 1:450

OBSAH

SITUACE
návrh

ODDÍL

A

STRANA

03



zázemí gepardů

hrubá vápenná omítka
tl. 15 mm, plnivo se zrny
do 7 mm, barva písková,
rákosová krytina tl. 50 mm,
role š. 0,8 m, různá délka
překrytí (nesouměrné
odstupňování)



výběh gepardů

stylizace travnaté savany,
terénní úpravy - realizace
přirozených vyvýšených
prostranství pro gepardy



parkos / soliterní kameny

přírodní štípaný kámen,
valouny nepravidelných
tvarů, materiál křemenný
porfyr, lomový kámen
netříděný



plochy vegetace

travní porost, lokálně
vysoké trávy a keře, větší
intenzita podél oplocení



drátěné oplocení

plotový sloupek, $\varnothing$ 48 mm,
v. 3000 mm, zapuštěný,
výška oplocení 2500 mm,
pletivo poplastované - barva
antracitová, 4x napínací drát,
vel. oka 50x50mm,
tl. drátu 3,2 mm,

PROJEKT

VÝBĚH GEPARDA

architektonická studie

LOKACE

Zoologická zahrada
Ústí nad Labem

ZADAVATEL


Zoologická zahrada Ústí nad Labem

Drážďanská 23, 400 07 Ústí nad Labem
zoo@zoousti.cz

ZHOTOVITEL

JinJan s.r.o.

Štefánikova 229/5, 150 00 Praha 5
info@jin-jan.cz

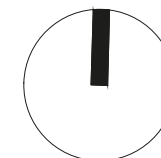

DATUM

01/2025

FORMÁT

A3

MĚŘÍTKO

1:450

OBSAH


SITUACE
materiály

ODDÍL

A

STRANA

04

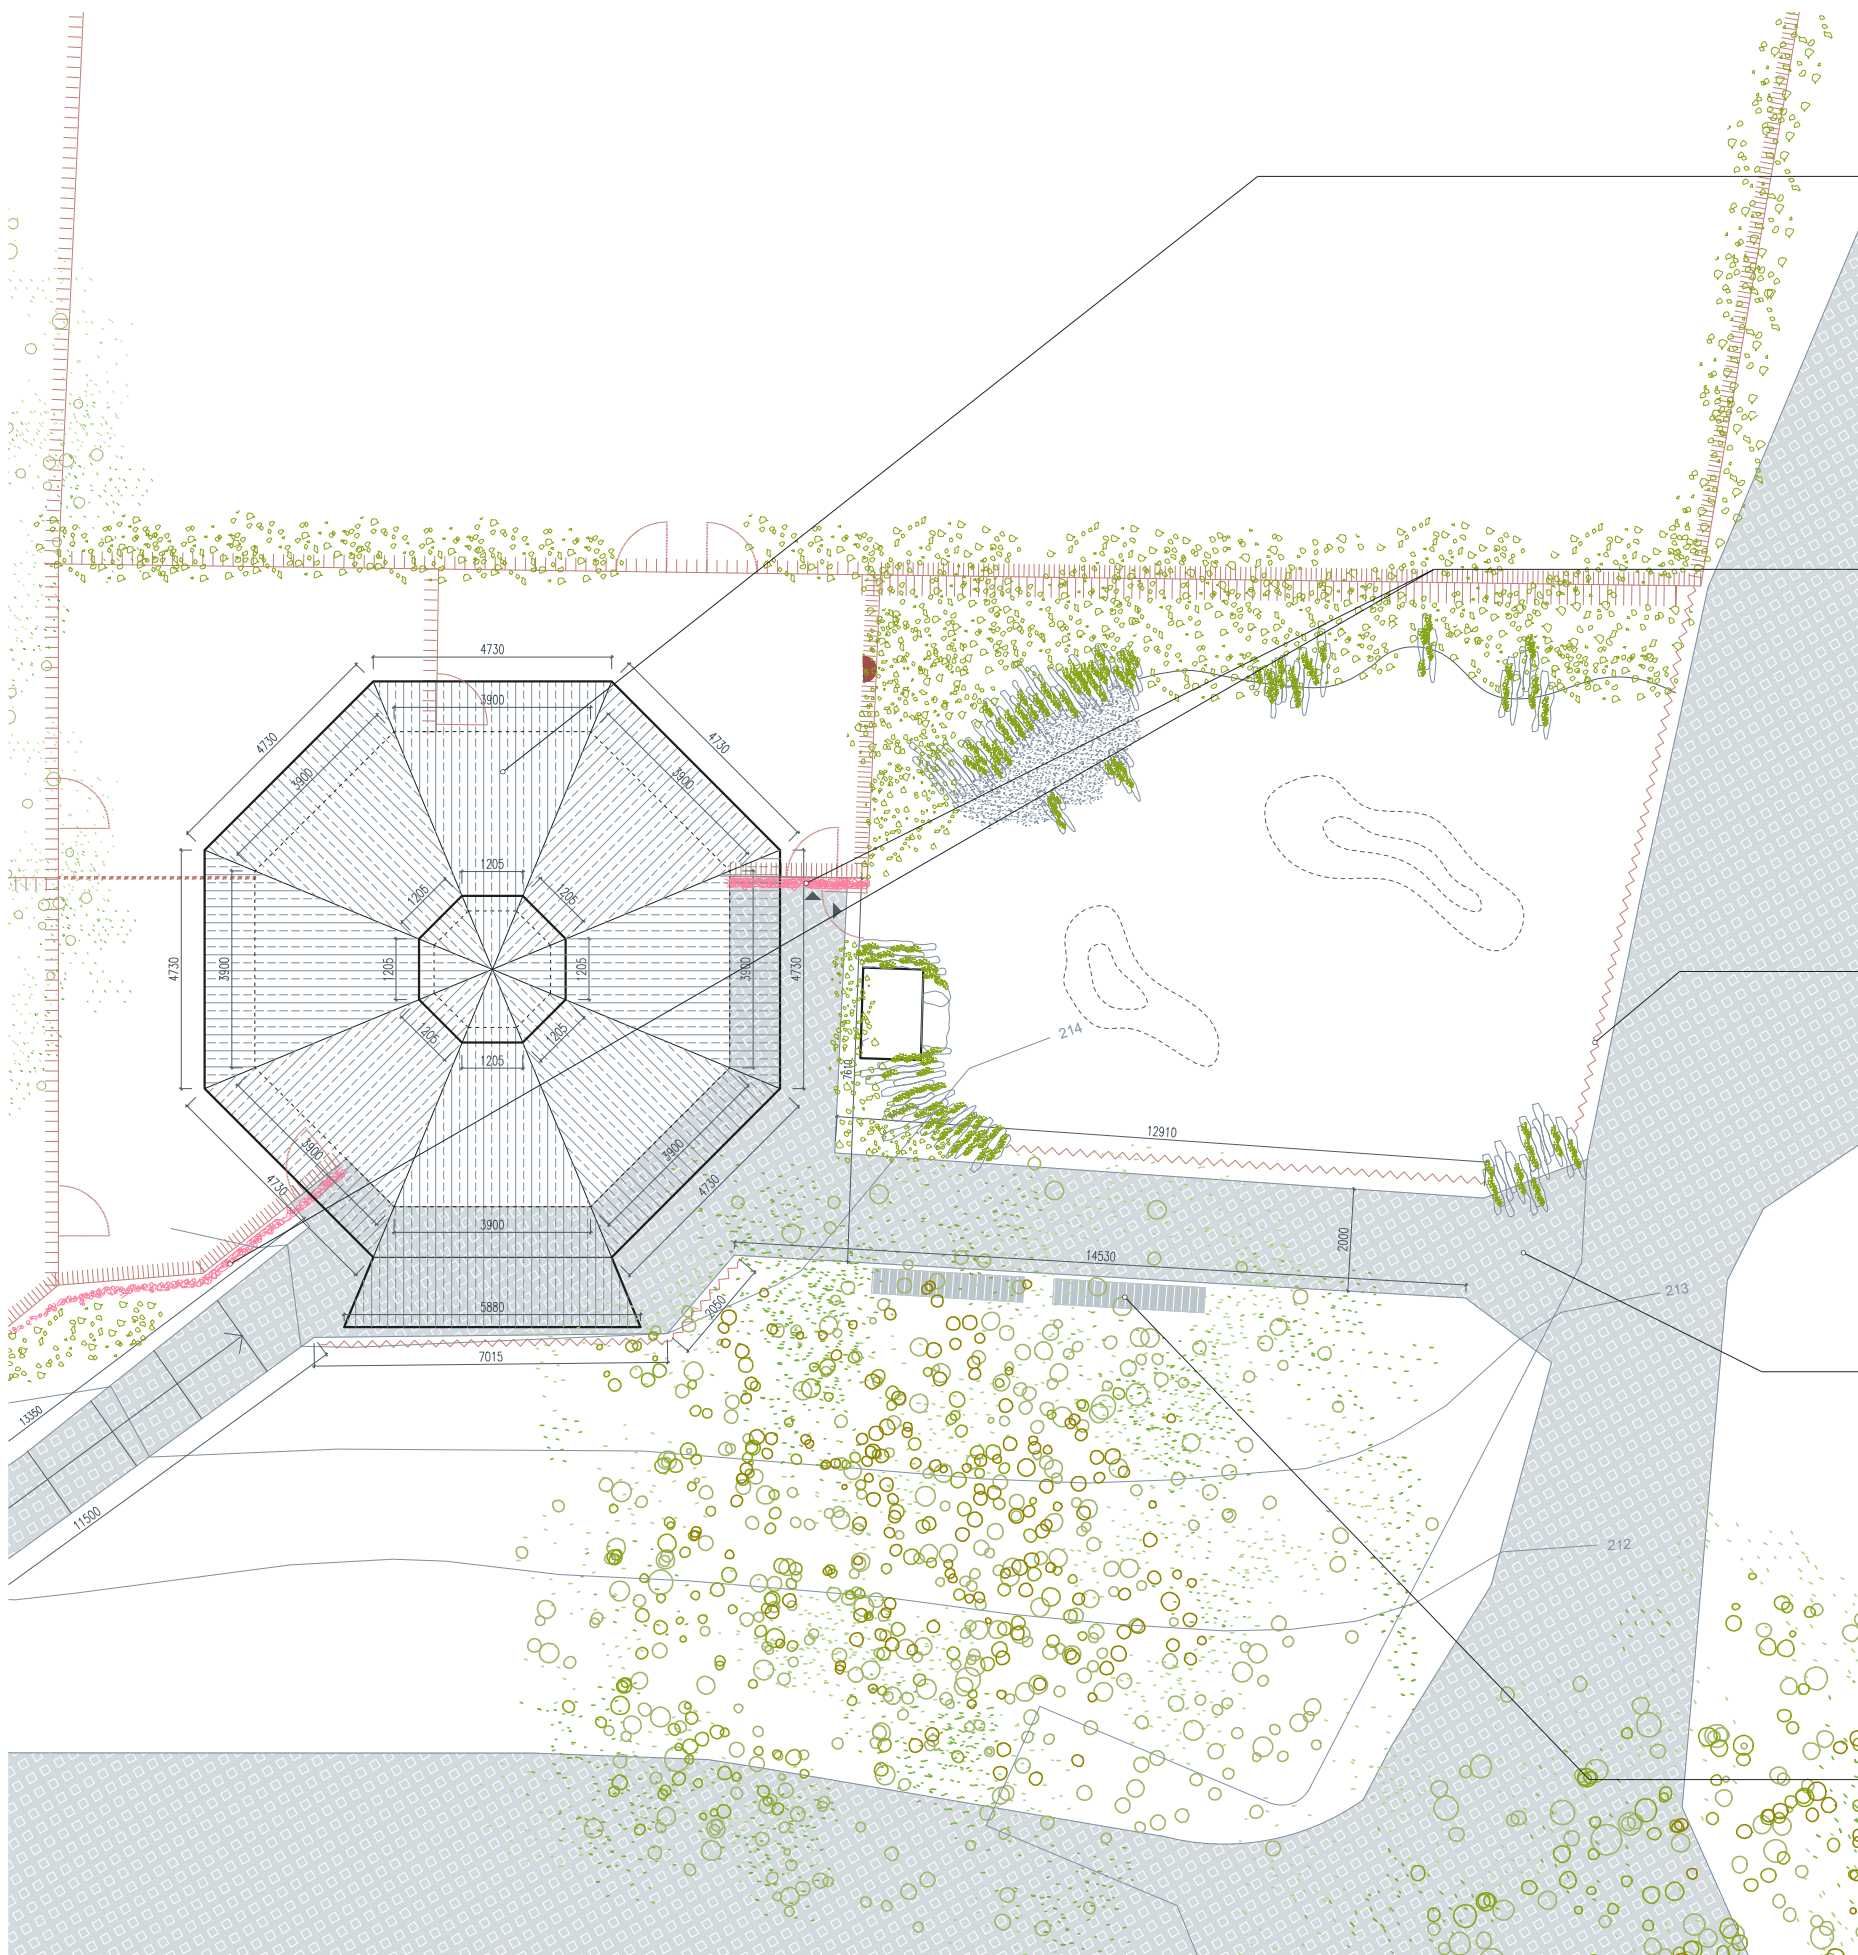

zázemí gepardů

hrubá vápenná omítka
tl. 15 mm, plnivo se zrny
do 7 mm, barva písková,
rákosová krytina tl. 50 mm,
role š. 0,8 m, různá délka
překrytí (nesouměrné
odstupňování)



dřevěné kůly

dřevěné odkorněné kůly
průměru 40-80 mm,
délky 0,3-3 m, impregno
vané tvrdé dřevo (akát
odkorněný, odbělený)



dřevěný plot

skládaný z dřevěných
klacků různé délky,
svislé sloupky
kotvené přímo do země,
výška oplocení 600 mm.



zpevněné plochy a cesty

žulové odseky, kladené
na divoko, barva žlutá,
krajnice ze 2 řad štípaných
žulových kostek, barva
žlutá, uložených
do betonového lože



lavičky

hrubé, ošetřené
a opracované dřevěné
trámy usazené
do kamenných bloků

PROJEKT
VÝBĚH GEPARDA
architektonická studie


LOKACE
Zoologická zahrada
Ústí nad Labem

ZADAVATEL
Zoologická zahrada Ústí nad Labem

Drážďanská 23, 400 07 Ústí nad Labem
zoo@zoousti.cz

ZHOTOVITEL
JinJan s.r.o.


Štefánikova 229/5, 150 00 Praha 5
info@jin-jan.cz

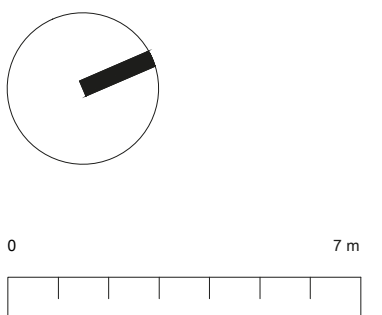

DATUM 01/2025
FORMÁT A3
MĚŘÍTKO 1:150

OBSAH
OBJEKT ZÁZEMÍ
detail a materiály

ODDÍL A
STRANA 05

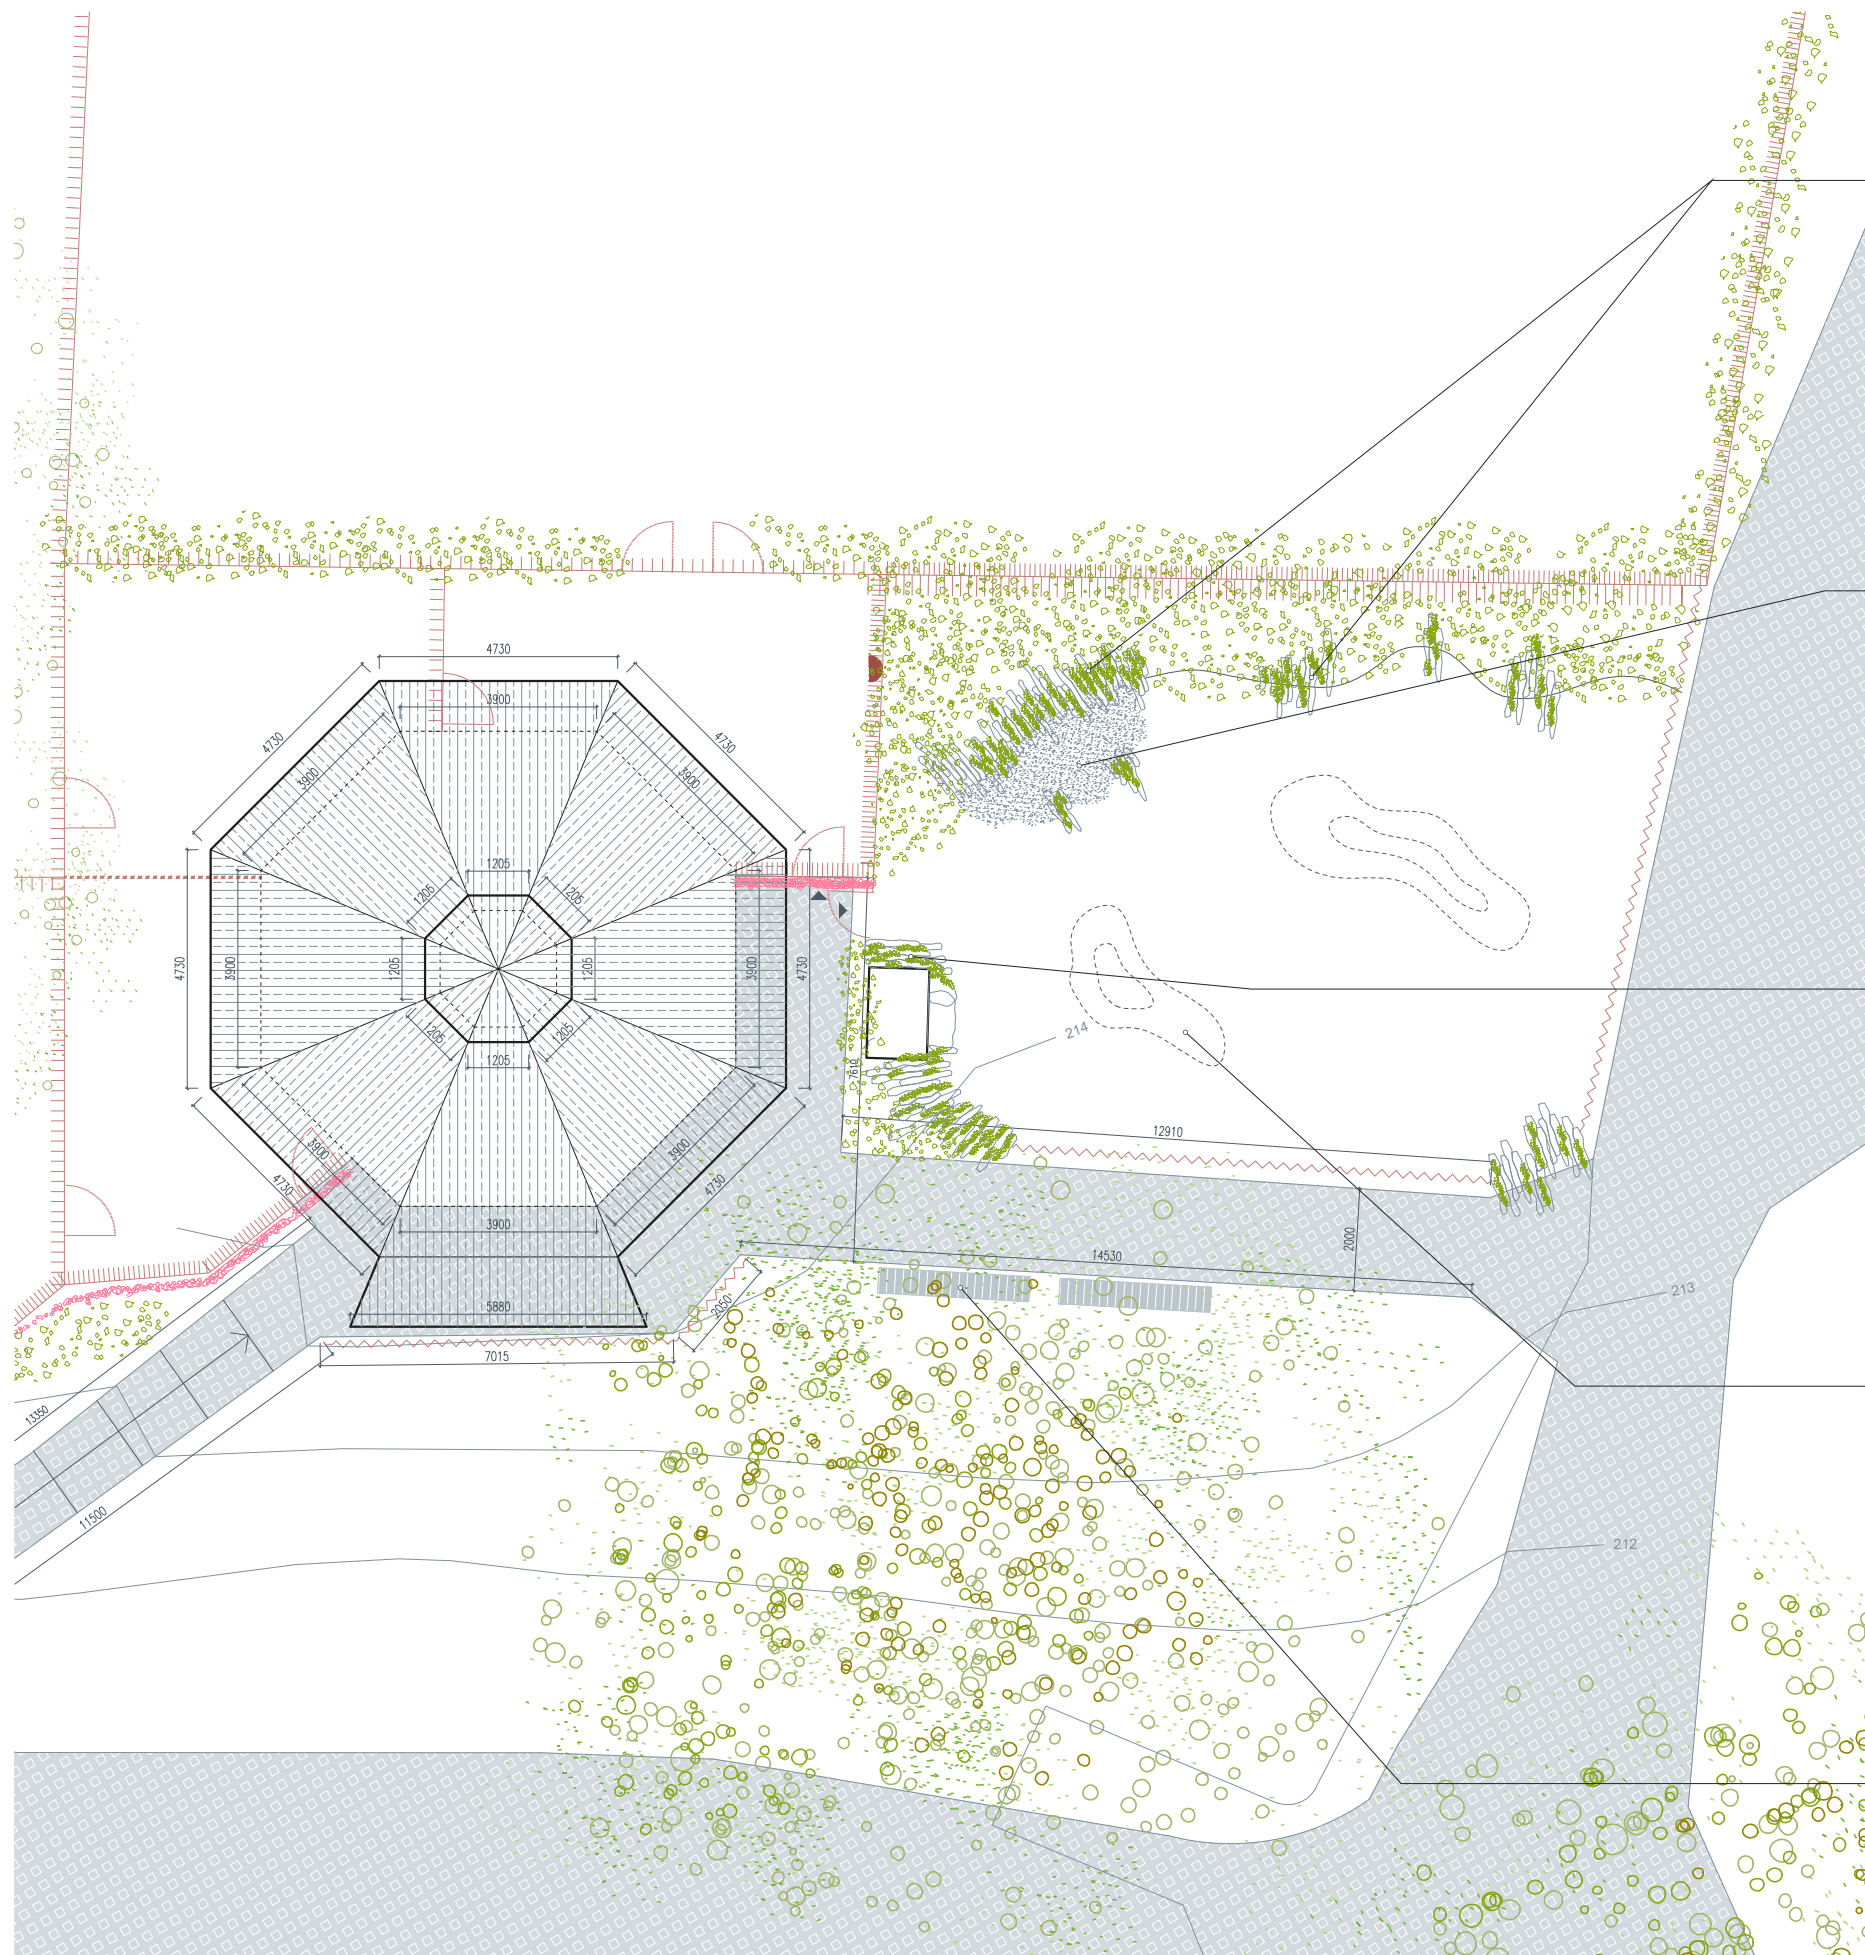

kamenné pole

plochý štípaný kámen
osazený vegetací



kladiště

pískové pole
pro kladení vajec



přístřešek pro želvy

zázemí pro želvy,
vel. 1.2x1,8 m, v. 1 m,
krytý deskami z přírodního
kamene, zeminou a vegetací



terenní modelace

pozvolně vyvýšený
terén do výšky 30 cm



lavičky

hrubé, ošetřené
a opracované dřevěné
trámy usazené
do kamenných bloků

PROJEKT

VÝBĚH GEPARDA

architektonická studie

LOKACE

Zoologická zahrada
Ústí nad Labem

ZADAVATEL


Zoologická zahrada Ústí nad Labem

Drážďanská 23, 400 07 Ústí nad Labem
zoo@zoousti.cz

ZHOTOVITEL

JinJan s.r.o.

Štefánikova 229/5, 150 00 Praha 5
info@jin-jan.cz

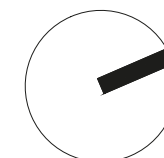

DATUM	FORMÁT	MĚŘÍTKO
01/2025	A3	1:150

OBSAH

VÝBĚH ŽELV


detail a materiály

ODDÍL

A

STRANA

06

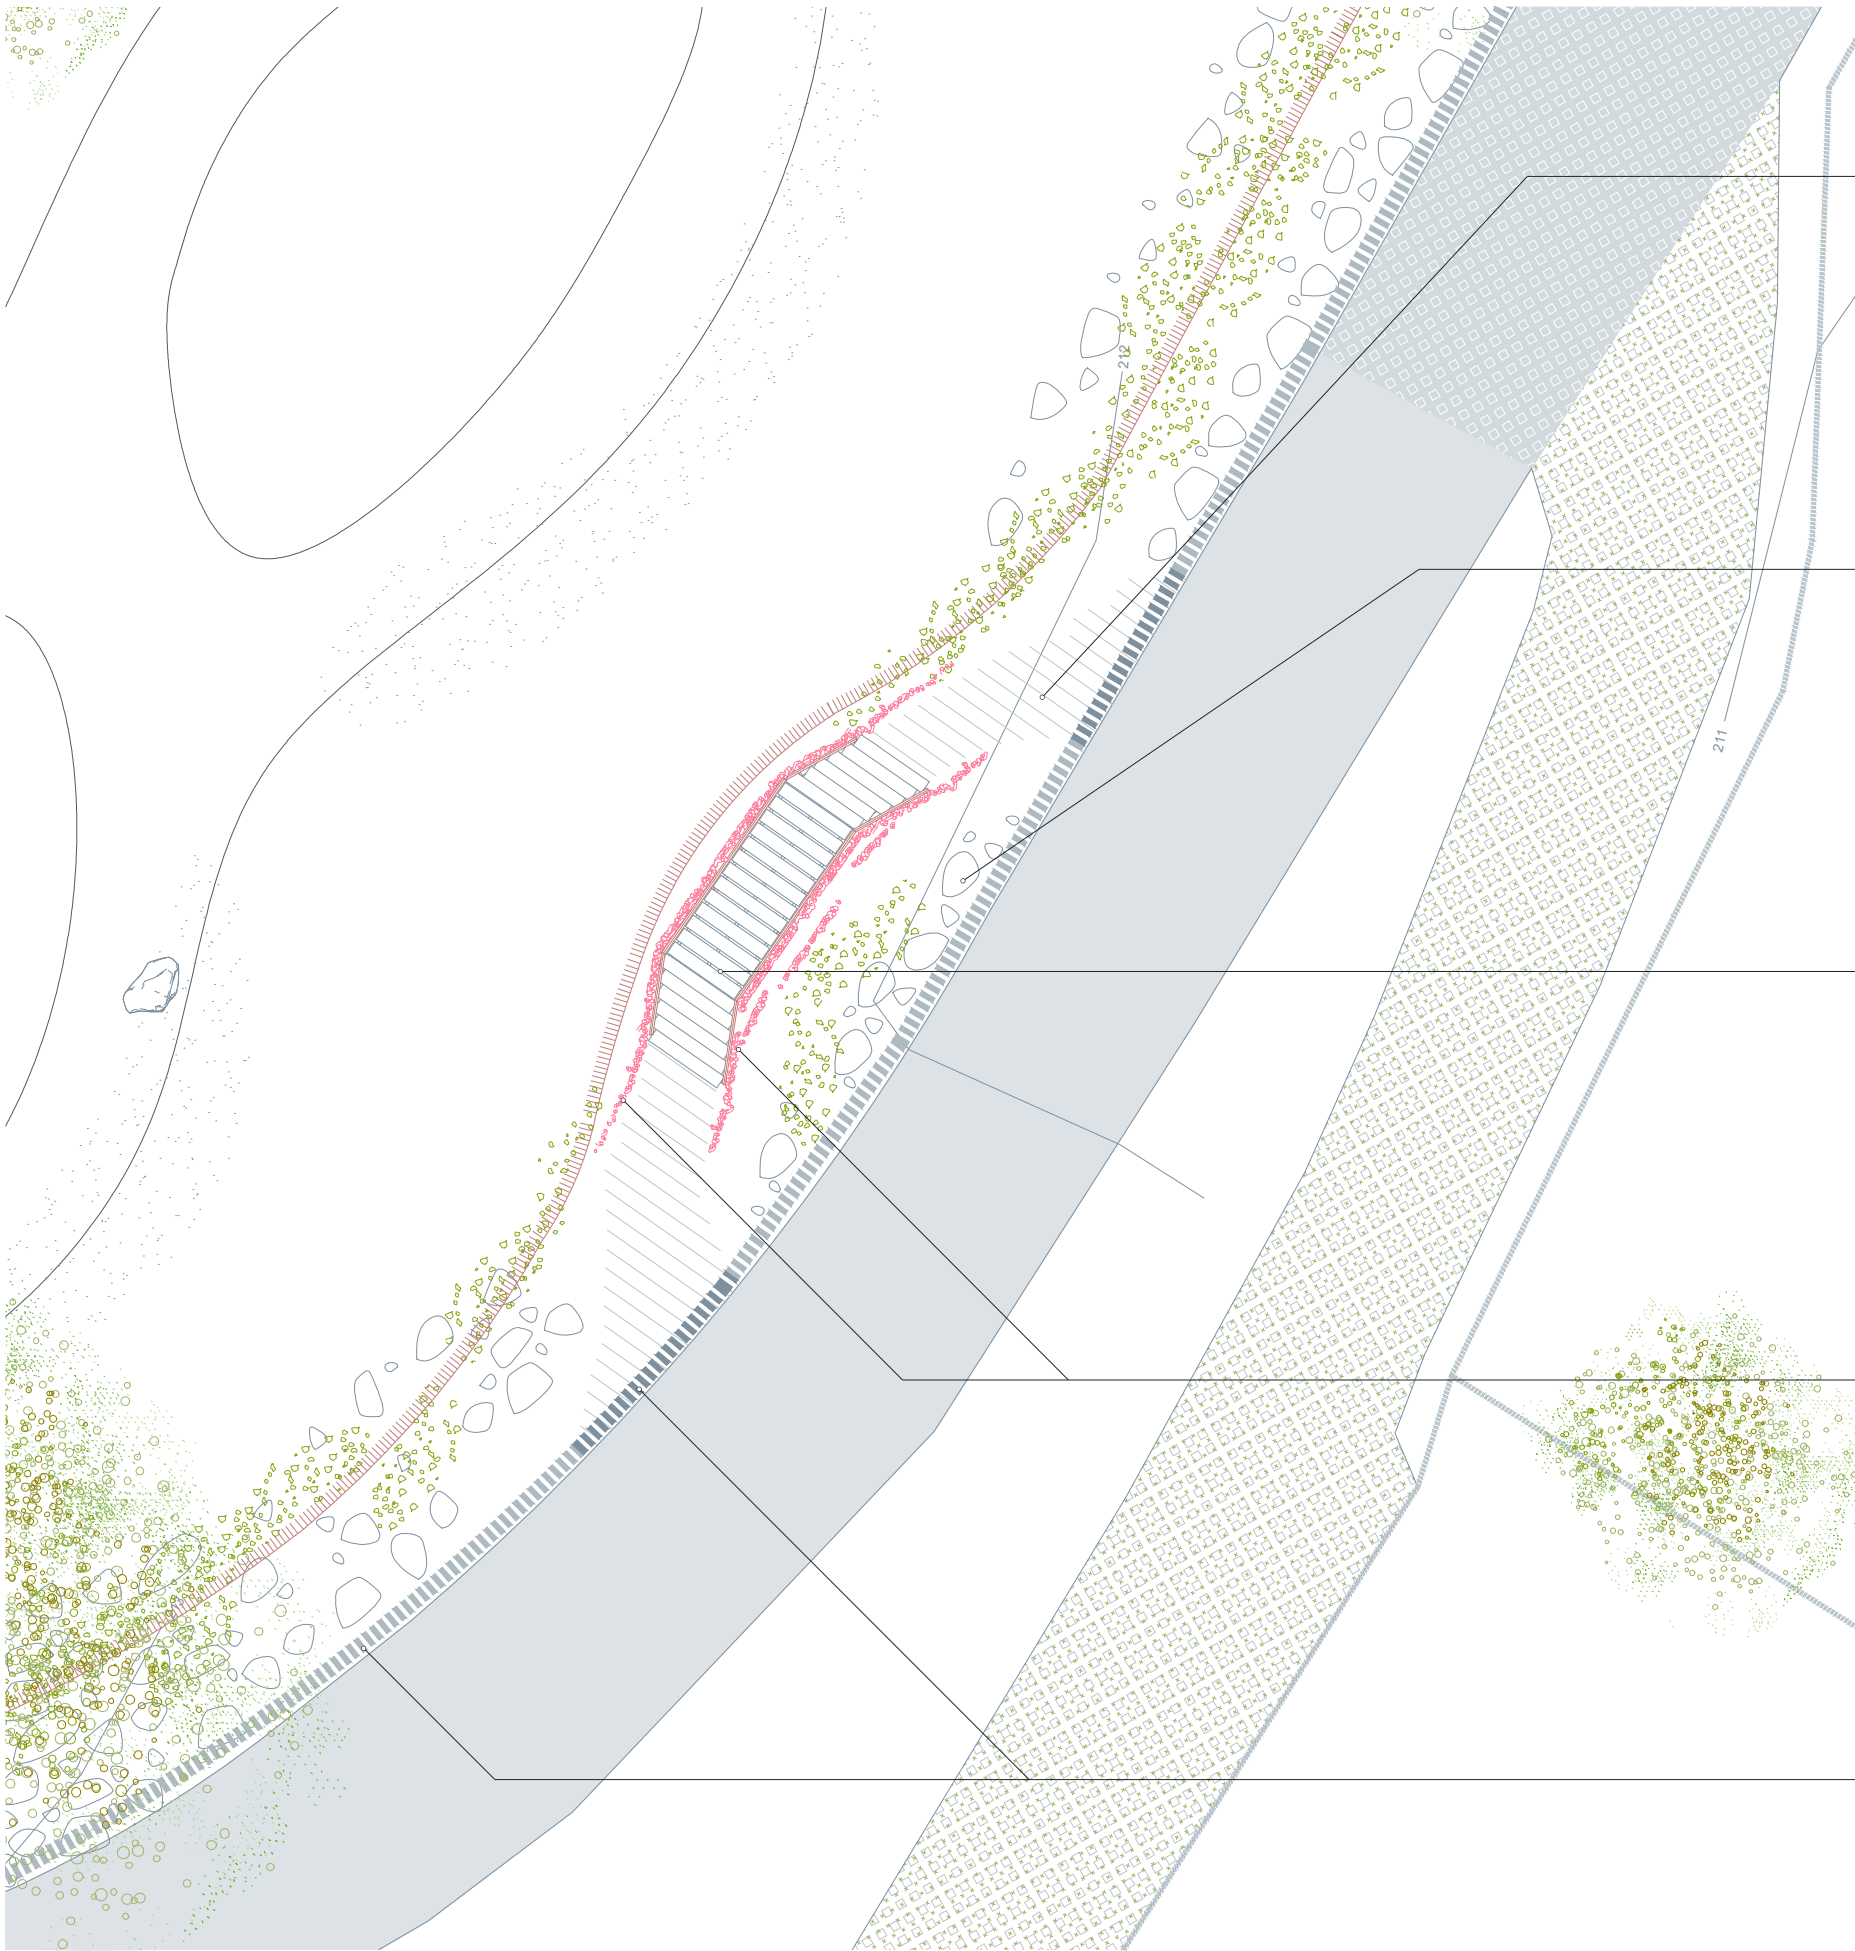

přístupová cesta vyhlídky

mlat, barva žlutá,
dřevěné stupně pro vyrovnání
různých terénních úrovní,
průřez 180x200 mm,
délka 1,8-2,0 m



solitérní kameny

přírodní štípaný kámen,
valouny nepravidelných
tvarů, materiál křemenný
porfyr, lomový kámen
netříděný



vyhlídka - schody a terasa

profilovaná modřínová
prkna, impregnovaná,
šířka 270 mm, tl. 40 mm



pohled. plochy vyhlídky

dřevěné odkorněné kůly
průměru 40-80 mm,
délky 0,3-3 m, impregno-
vané tvrdé dřevo (akát
odkorněný, odbělený)

odvodnění

v místě vyhlídky - zapuštěné KG potrubí DN150,
uložené ve stávajícím žlabu v cementovém loži, kryté
vrstvou mlatu, barva žlutá

v celé délce - drenážní potrubí DN150, uložené
ve stávajícím žlabu, kryté vrstvou porfyrového kamene

PROJEKT

VÝBĚH GEPARDA

architektonická studie

LOKACE

Zoologická zahrada
Ústí nad Labem

ZADAVATEL


Zoologická zahrada Ústí nad Labem

Drážďanská 23, 400 07 Ústí nad Labem
zoo@zoousti.cz

ZHOTOVITEL

JinJan s.r.o.

Štefánikova 229/5, 150 00 Praha 5
info@jin-jan.cz

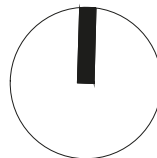

DATUM	FORMÁT	MĚŘÍTKO
01/2025	A3	1:150

OBSAH

VYHLÍDKA
detail a materiály



ODDÍL

A


STRANA

07

PŮDORYS
1:100

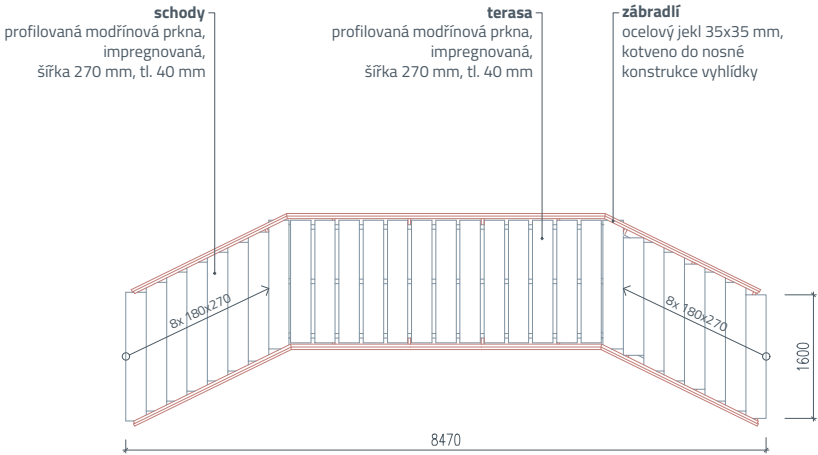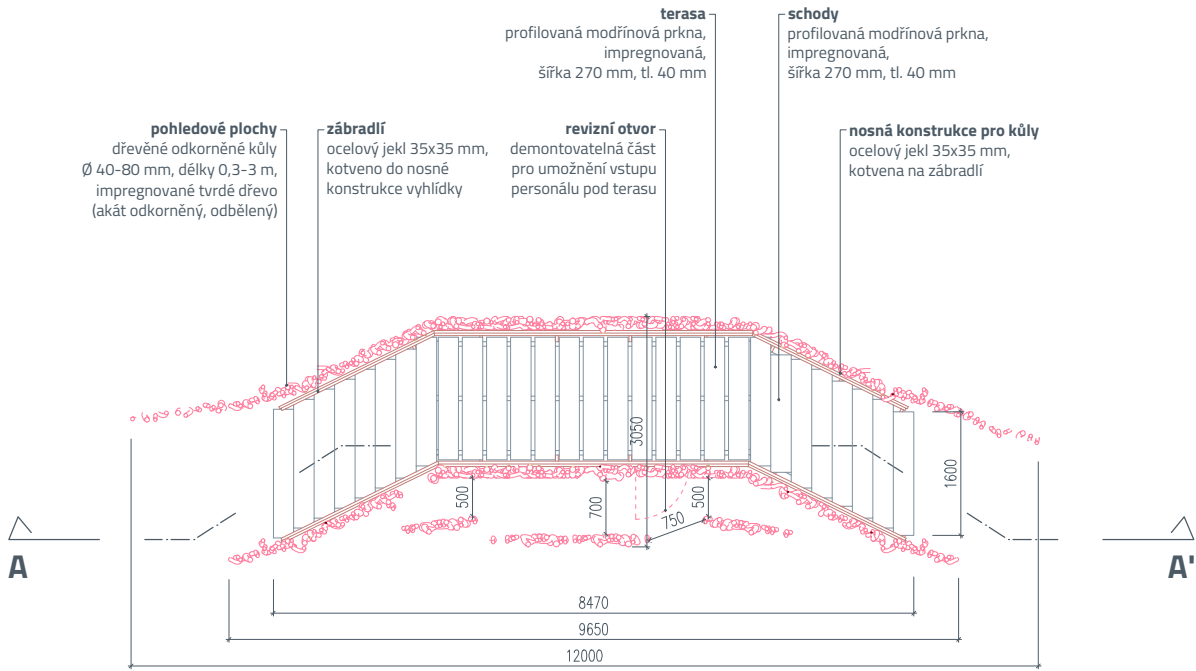

ŘEZ A-A'
1:100

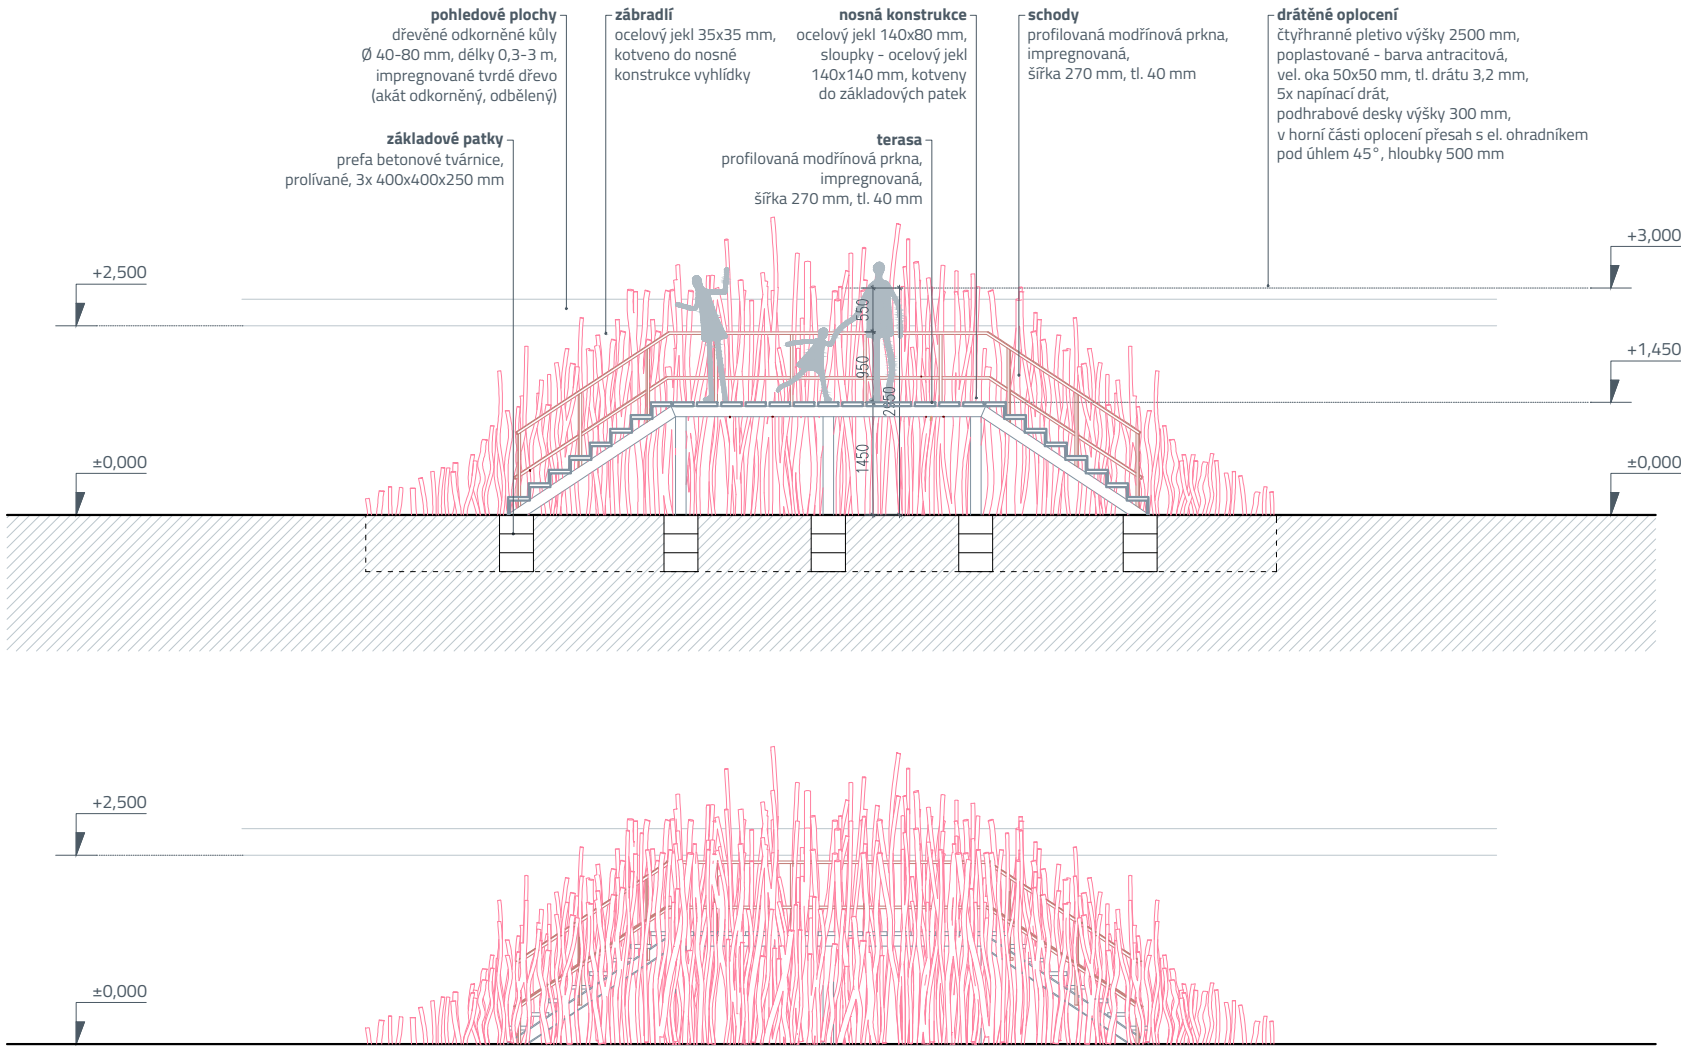

POHLED
1:100

PROJEKT

VÝBĚH GEPARDA

architektonická studie

LOKACE

Zoologická zahrada
Ústí nad Labem

ZADAVATEL


Zoologická zahrada Ústí nad Labem

Drážďanská 23, 400 07 Ústí nad Labem
zoo@zoousti.cz

ZHOTOVITEL

JinJan s.r.o.

Štefánikova 229/5, 150 00 Praha 5
info@jin-jan.cz

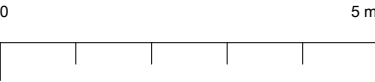

DATUM	FORMÁT	MĚŘÍTKO
01/2025	A3	1:100

OBSAH


VYHLÍDKA
detail


ODDÍL

A

STRANA

08

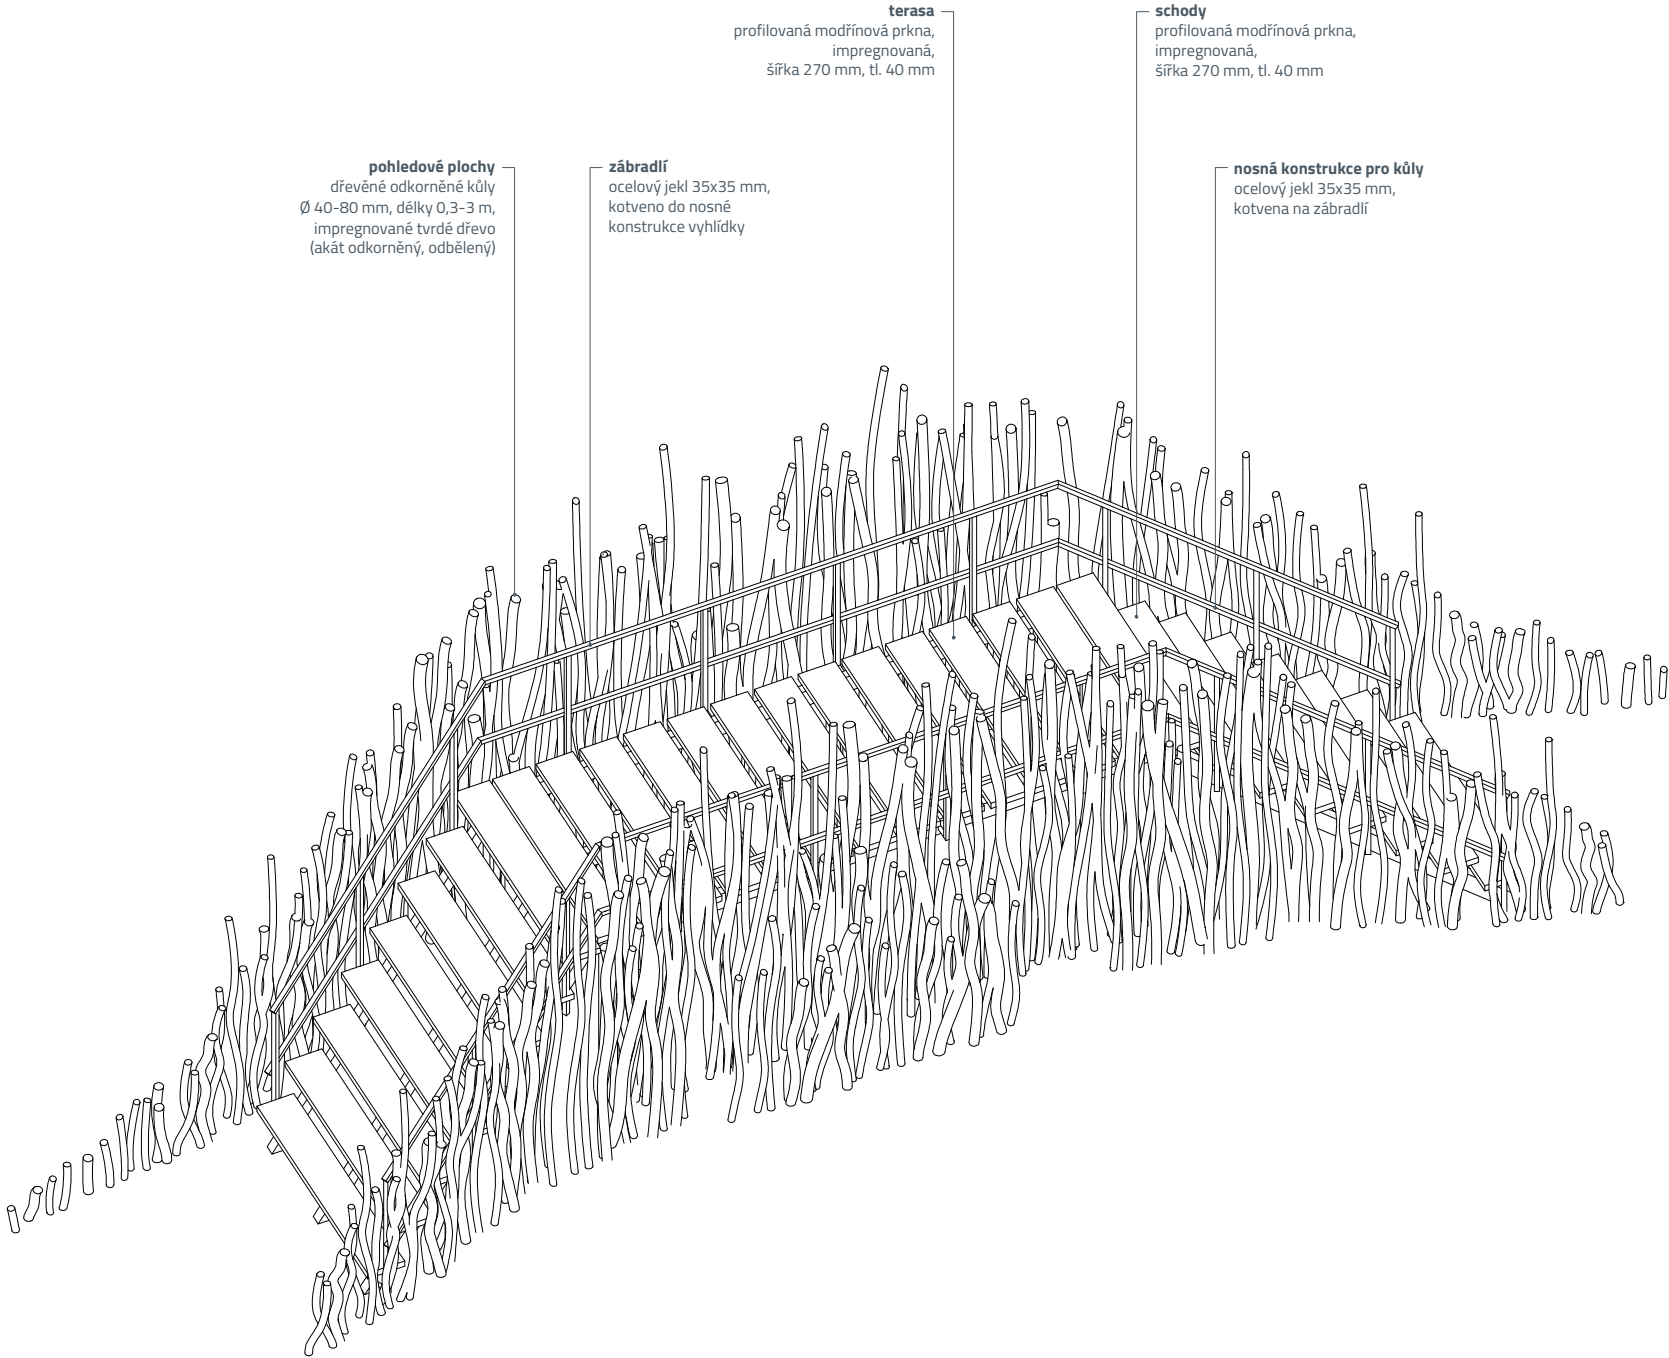

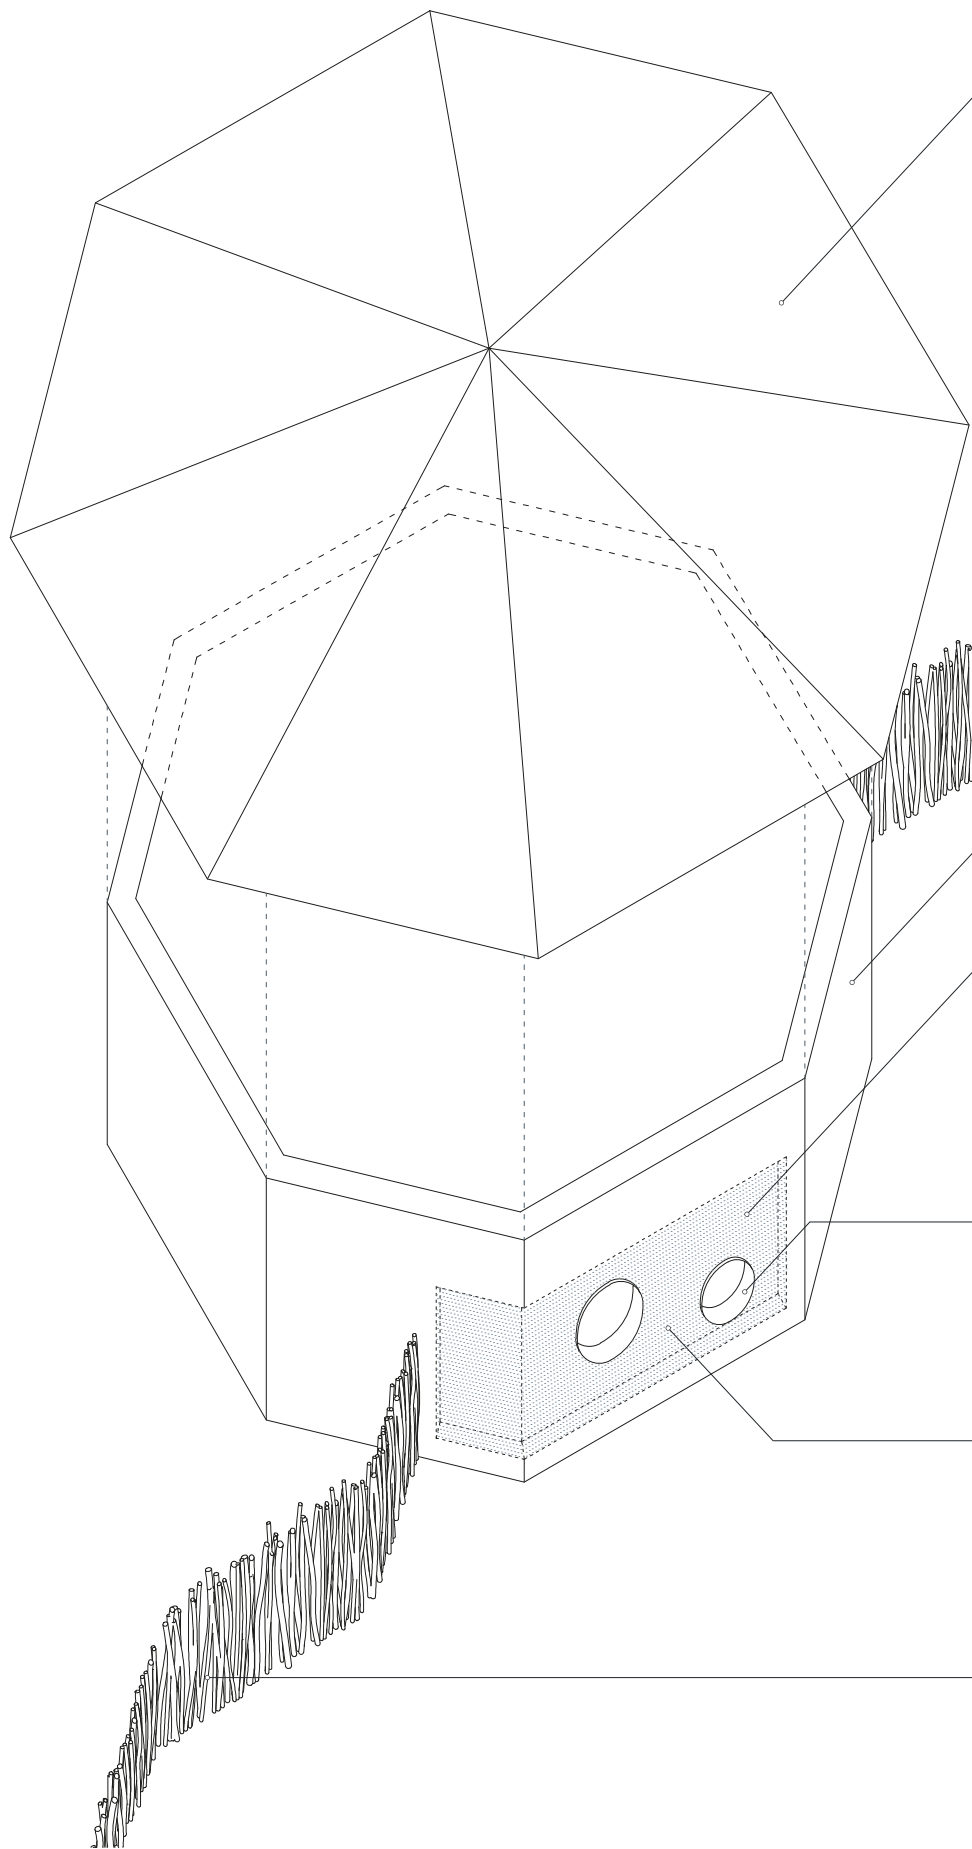

střešní krytina

rákosová krytina tl. 50 mm,
role š. 0,8 m, různá délka
překrytí (nesouměrné
odstupňování), kotvení
do dřevěných latí 40x60 mm,
podkladová vrstva - nové
asfaltové pásy



fasáda

hrubá vápenná omítka
tl. 15 mm, plnivo se zrný
do 7 mm, barva písková



krytí expozice

vsazené OSB desky
opatřené hrubou
vápennou omítkou
(viz. fasáda), kotvené
na ocelové L-profilu



ostění průhledů

kovový lem
z cortenové oceli

osvětlení vnitřní expozice

doplnění stávajících svítidel
o 2-3 kusy dle požadavku investora,
včetně úprav elektrorozvodů



oplocení

dřevěné odkorněné kůly
průměru 40-80 mm,
délky 0,3-2 m,
impregnované tvrdé dřevo
(akát odkorněný, odbělený)

PROJEKT

VÝBĚH GEPARDA

architektonická studie

LOKACE

Zoologická zahrada
Ústí nad Labem

ZADAVATEL

Zoologická zahrada Ústí nad Labem

Drážďanská 23, 400 07 Ústí nad Labem
zoo@zoousti.cz

ZHOTOVITEL

JinJan s.r.o.

Štefánikova 229/5, 150 00 Praha 5
info@jin-jan.cz

DATUM

01/2025

FORMÁT

A3

MĚŘÍTKO

-

OBSAH

AXONOMETRIE

zázemí


ODDÍL

A

STRANA

10

VZOROVÉ SCHÉMA
pletivové oplocení s krakorcem

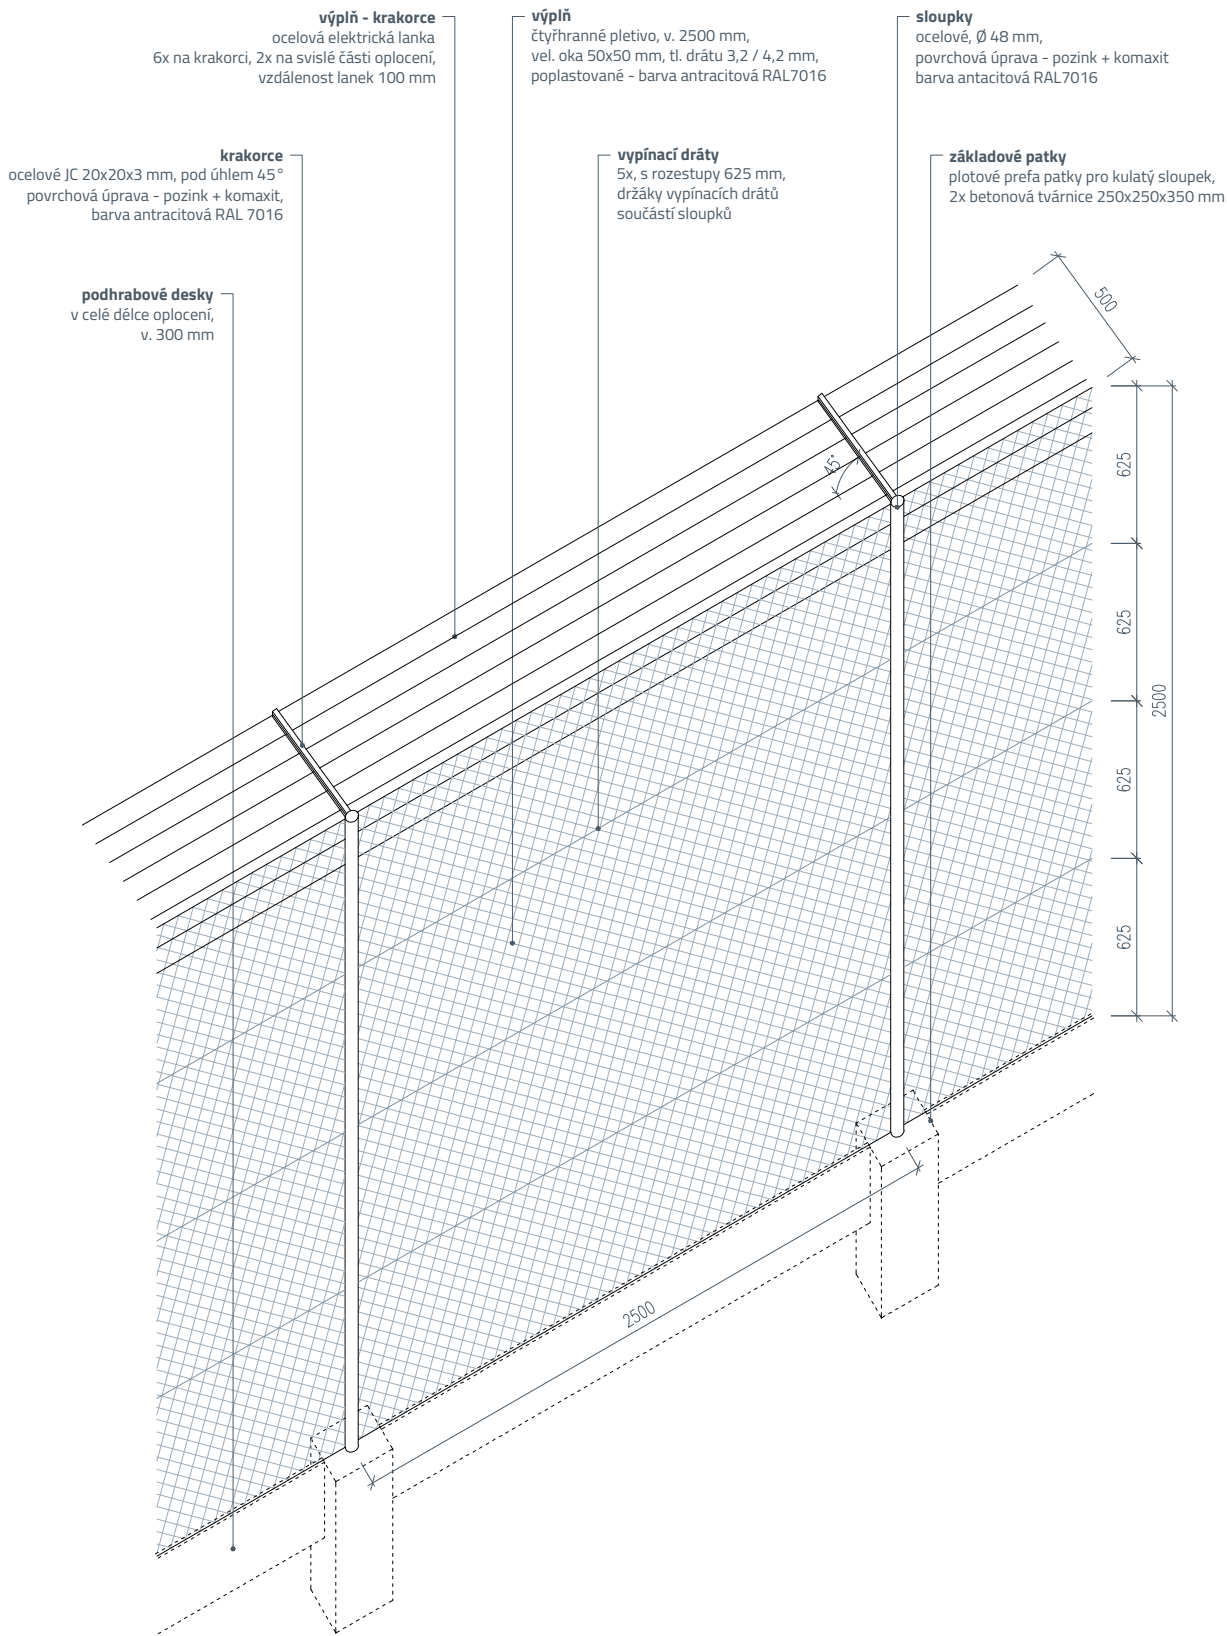

PROJEKT
VÝBĚH GEPARDA
architektonická studie

LOKACE
Zoologická zahrada
Ústí nad Labem

ZADAVATEL
Zoologická zahrada Ústí nad Labem

Drážďanská 23, 400 07 Ústí nad Labem
zoo@zoousti.cz


ZHOTOVITEL
JinJan s.r.o.
Štefánikova 229/5, 150 00 Praha 5
info@jin-jan.cz

DATUM	FORMÁT	MĚŘÍTKO
01/2025	A3	-


OBSAH
AXONOMETRIE
oplocení - výběhy

ODDÍL	STRANA
A	11

VZOROVÉ SCHÉMA
pletivové oplocení s brankou a šubrem

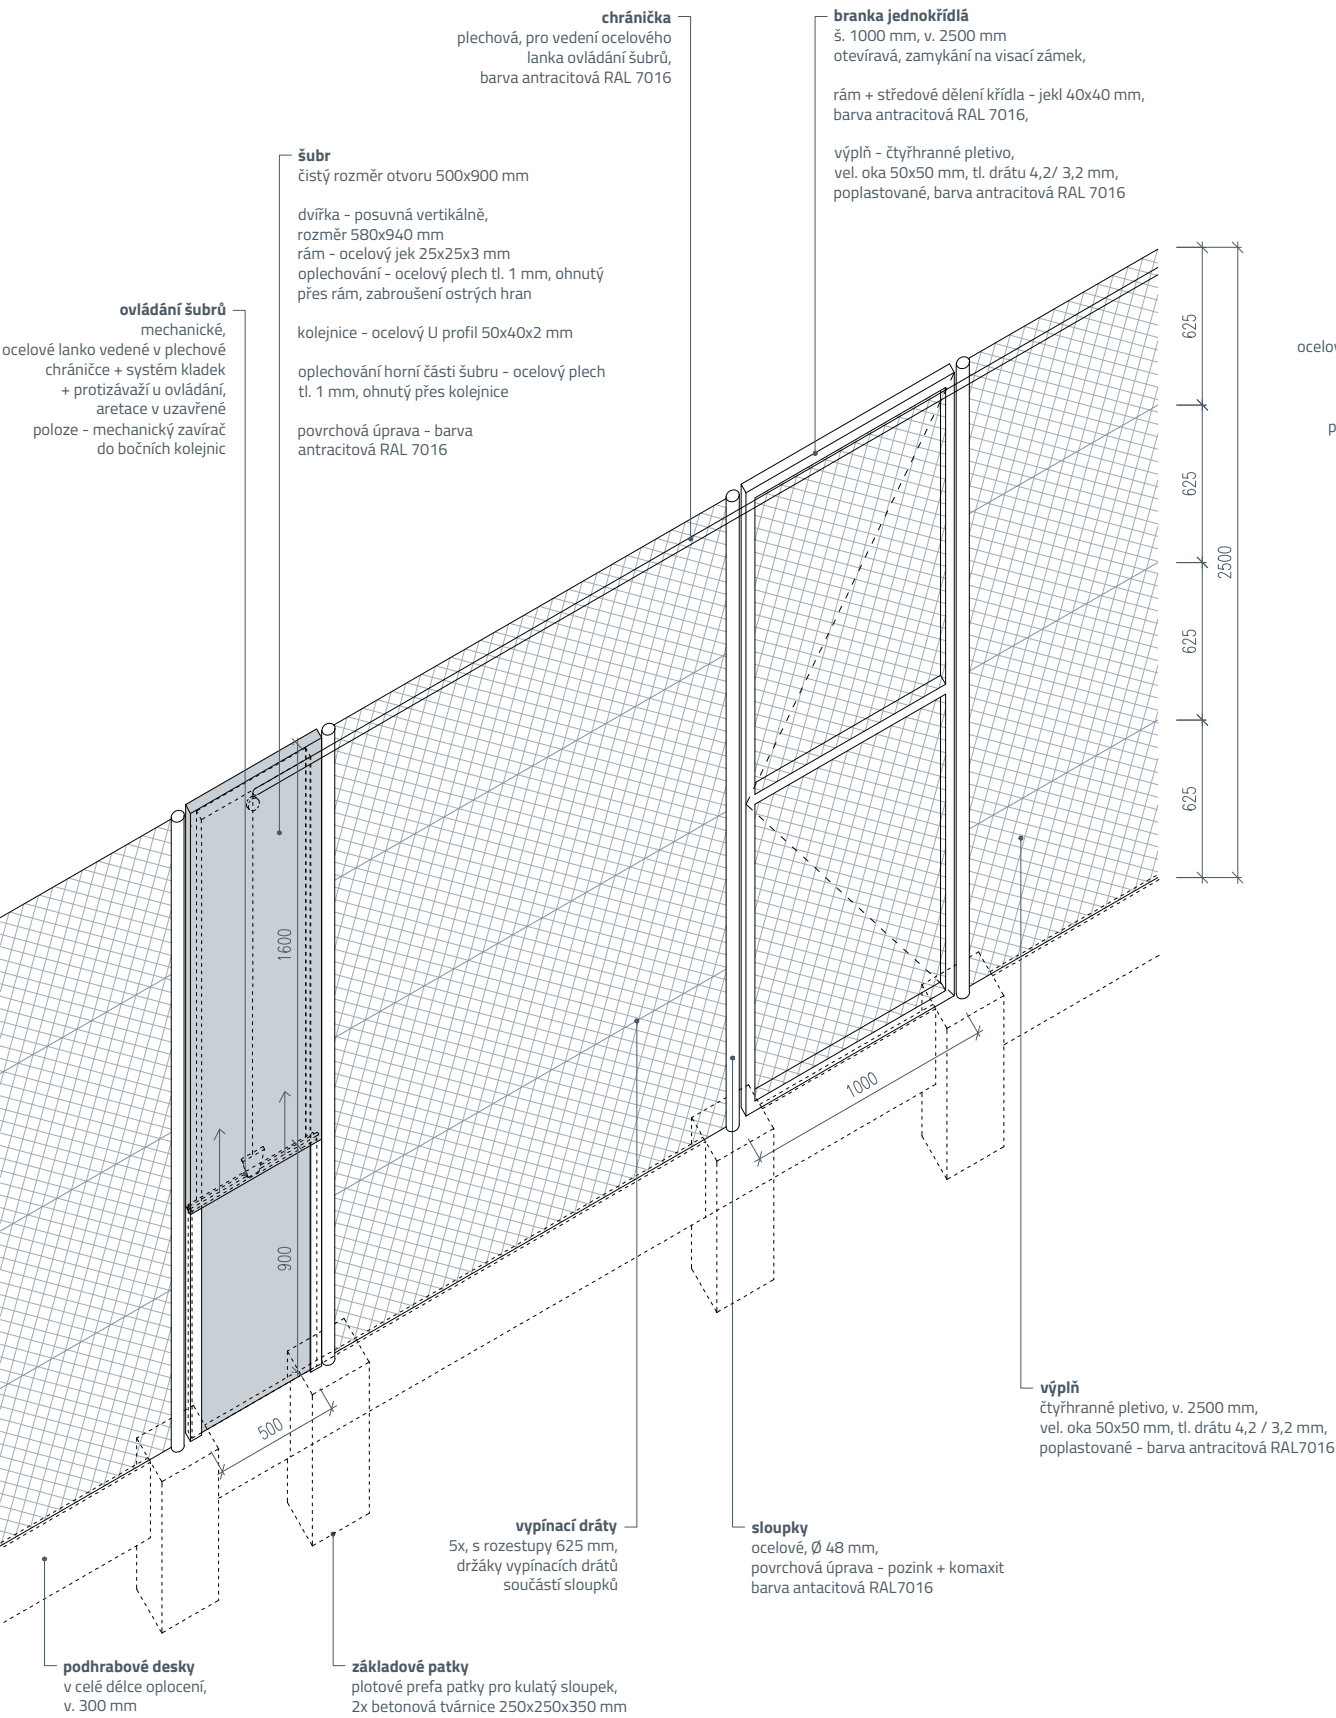

VZOROVÉ SCHÉMA
dřevěné oplocení s šubrem

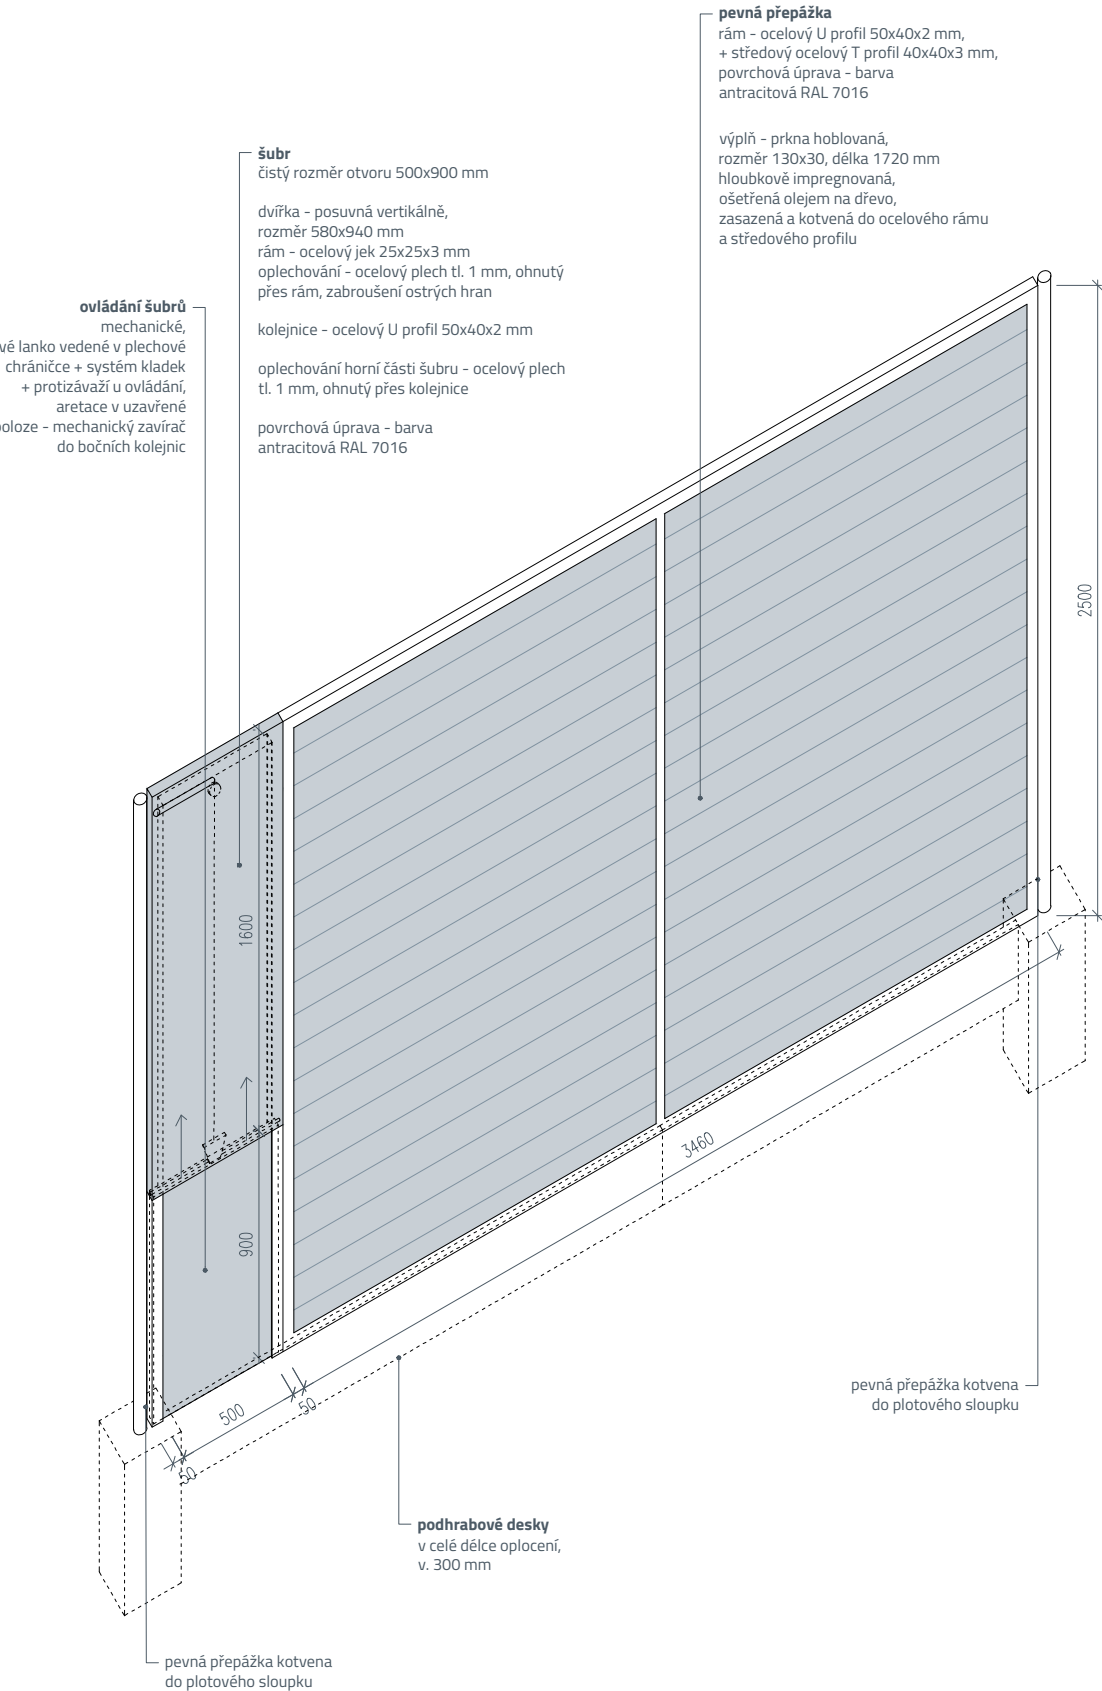

PROJEKT
VÝBĚH GEPARDA
architektonická studie

LOKACE
Zoologická zahrada
Ústí nad Labem

ZADAVATEL
Zoologická zahrada Ústí nad Labem

Drážďanská 23, 400 07 Ústí nad Labem
zoo@zoousti.cz

ZHOTOVITEL
JinJan s.r.o.
Štefánikova 229/5, 150 00 Praha 5
info@jin-jan.cz

DATUM
01/2025

FORMÁT
A3


MĚŘÍTKO
-

OBSAH
AXONOMETRIE
oplocení - dvorky


ODDÍL
A

STRANA
12

VZOROVÝ ŘEZ
mimo vstupy na vyhlídku

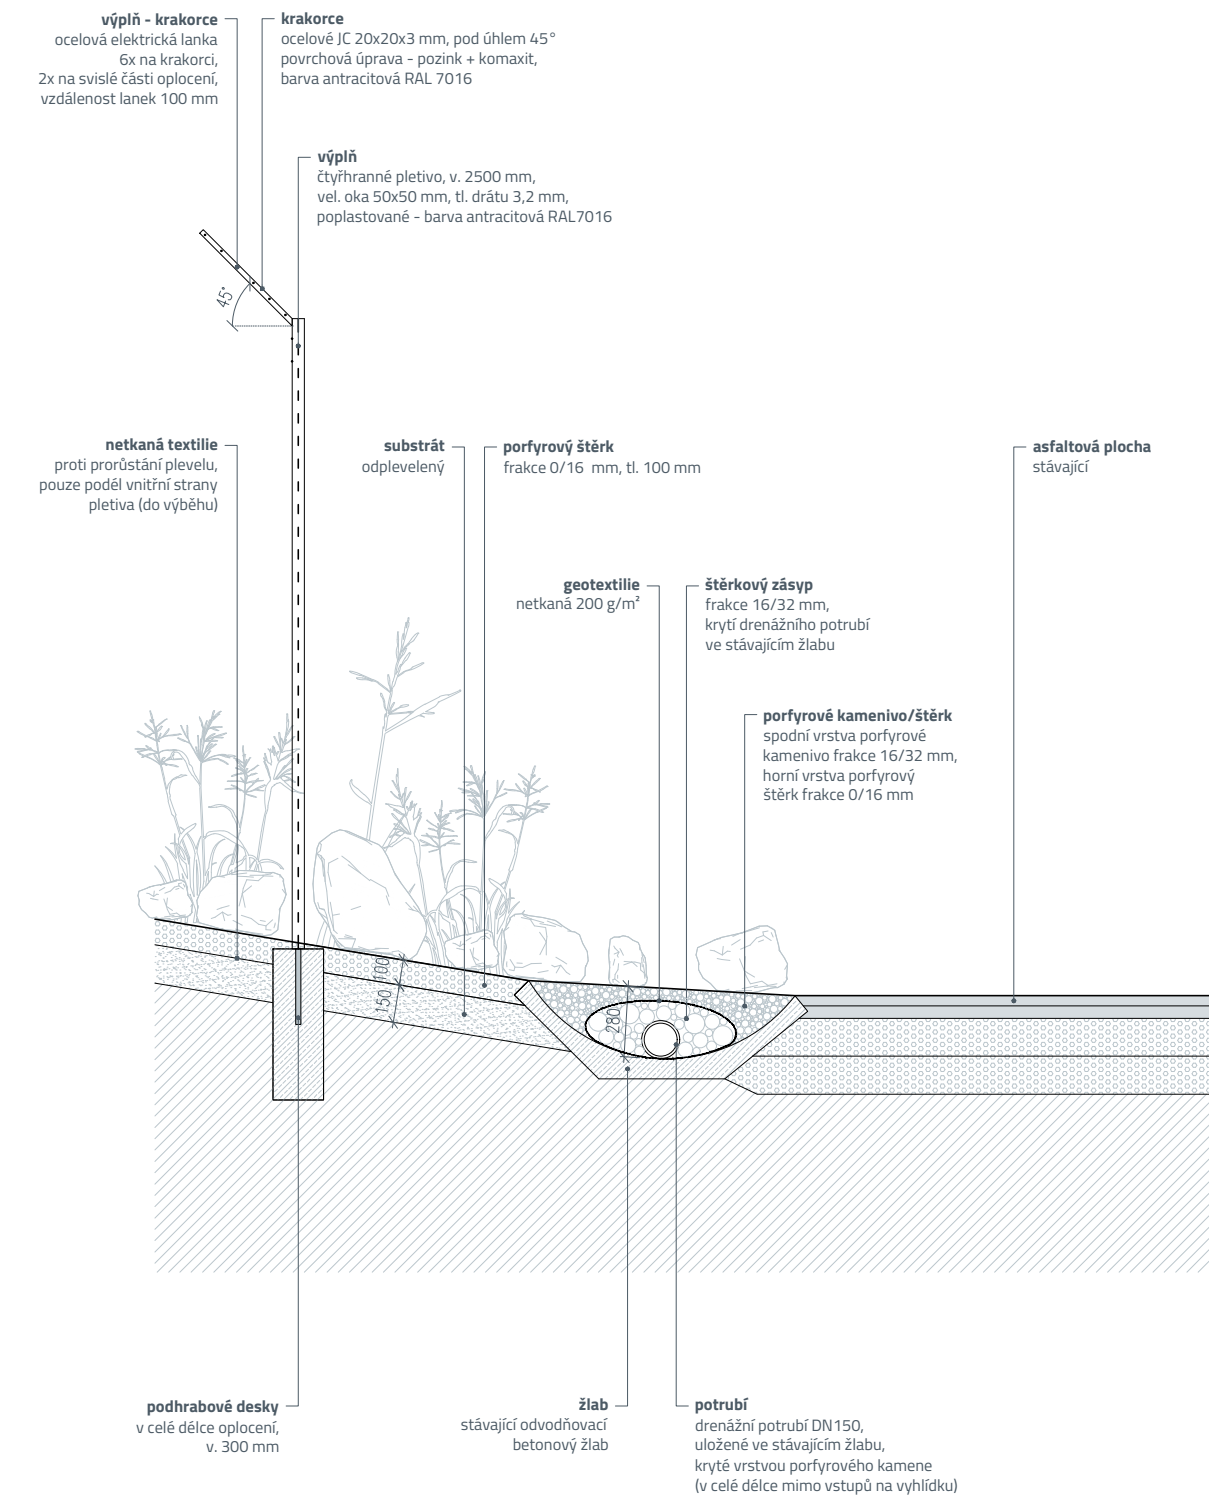

VZOROVÝ ŘEZ
v místě vstupů na vyhlídku

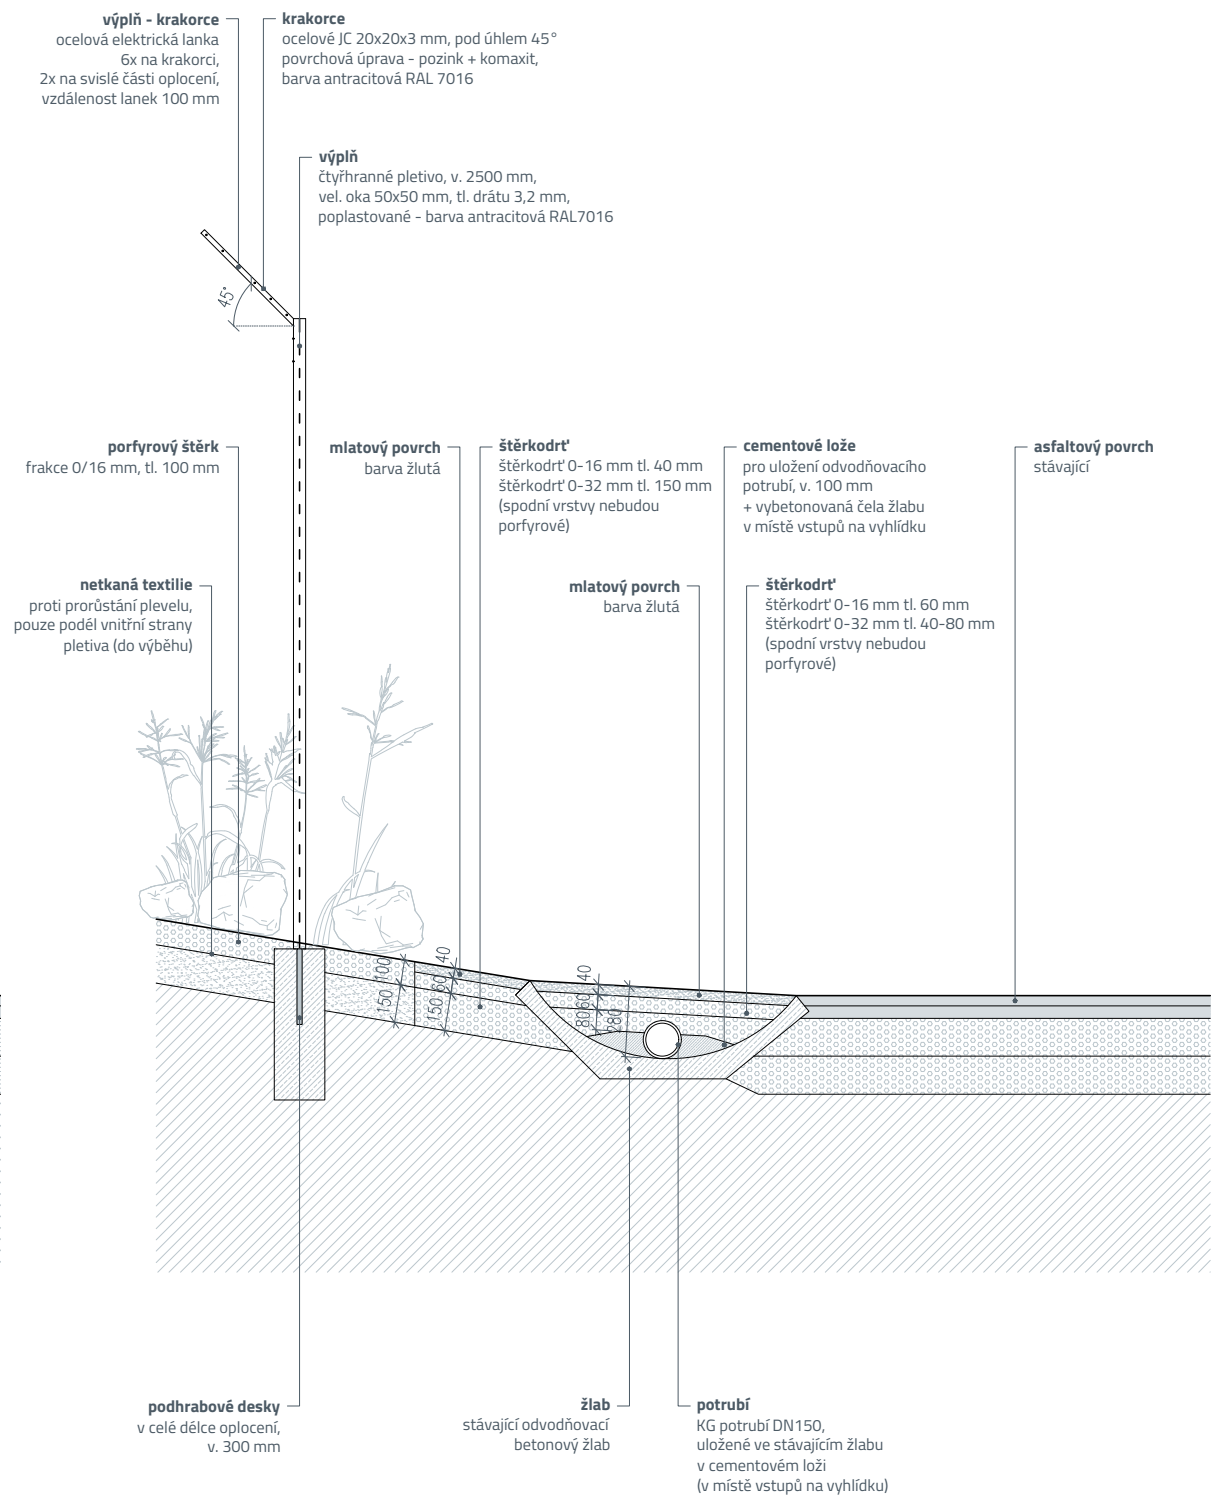

PROJEKT
VÝBĚH GEPARDA
architektonická studie

LOKACE
Zoologická zahrada
Ústí nad Labem

ZADAVATEL
Zoologická zahrada Ústí nad Labem

Drážďanská 23, 400 07 Ústí nad Labem
zoo@zoousti.cz

ZHOTOVITEL
JinJan s.r.o.
Štefánikova 229/5, 150 00 Praha 5
info@jin-jan.cz

DATUM
01/2025


FORMÁT
A3

MĚŘÍTKO
1:30

OBSAH
VZOROVÉ ŘEZY
oplocení, odvodnění, povrchy

ŘEZ A-A'

rampové schodiště

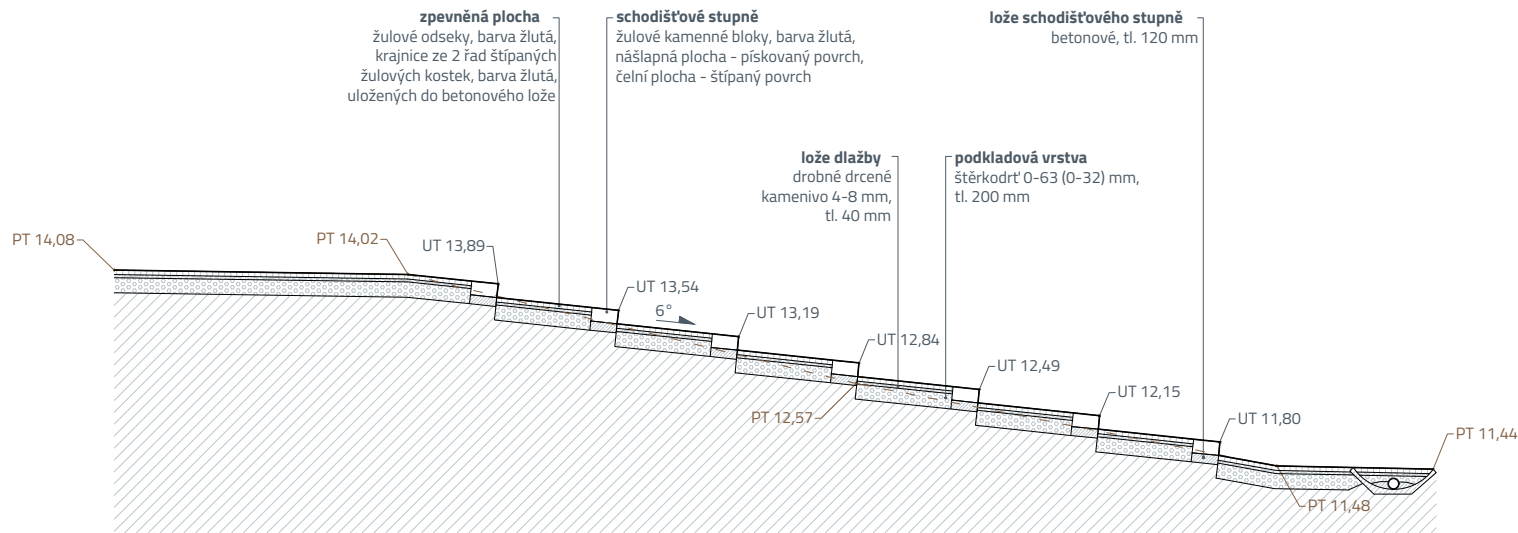

LEGENDA:

- terén původní
PT 00,00 výškové body
- terén upravovaný
UT 00,00 výškové body

PROJEKT

VÝBĚH GEPARDA

architektonická studie

LOKACE

Zoologická zahrada
Ústí nad Labem

ZADAVATEL

Zoologická zahrada Ústí nad Labem

Drážďanská 23, 400 07 Ústí nad Labem
zoo@zoousti.cz


ZHOTOVITEL

JinJan s.r.o.

Štefánikova 229/5, 150 00 Praha 5
info@jin-jan.cz

SITUACE

rampové schodiště

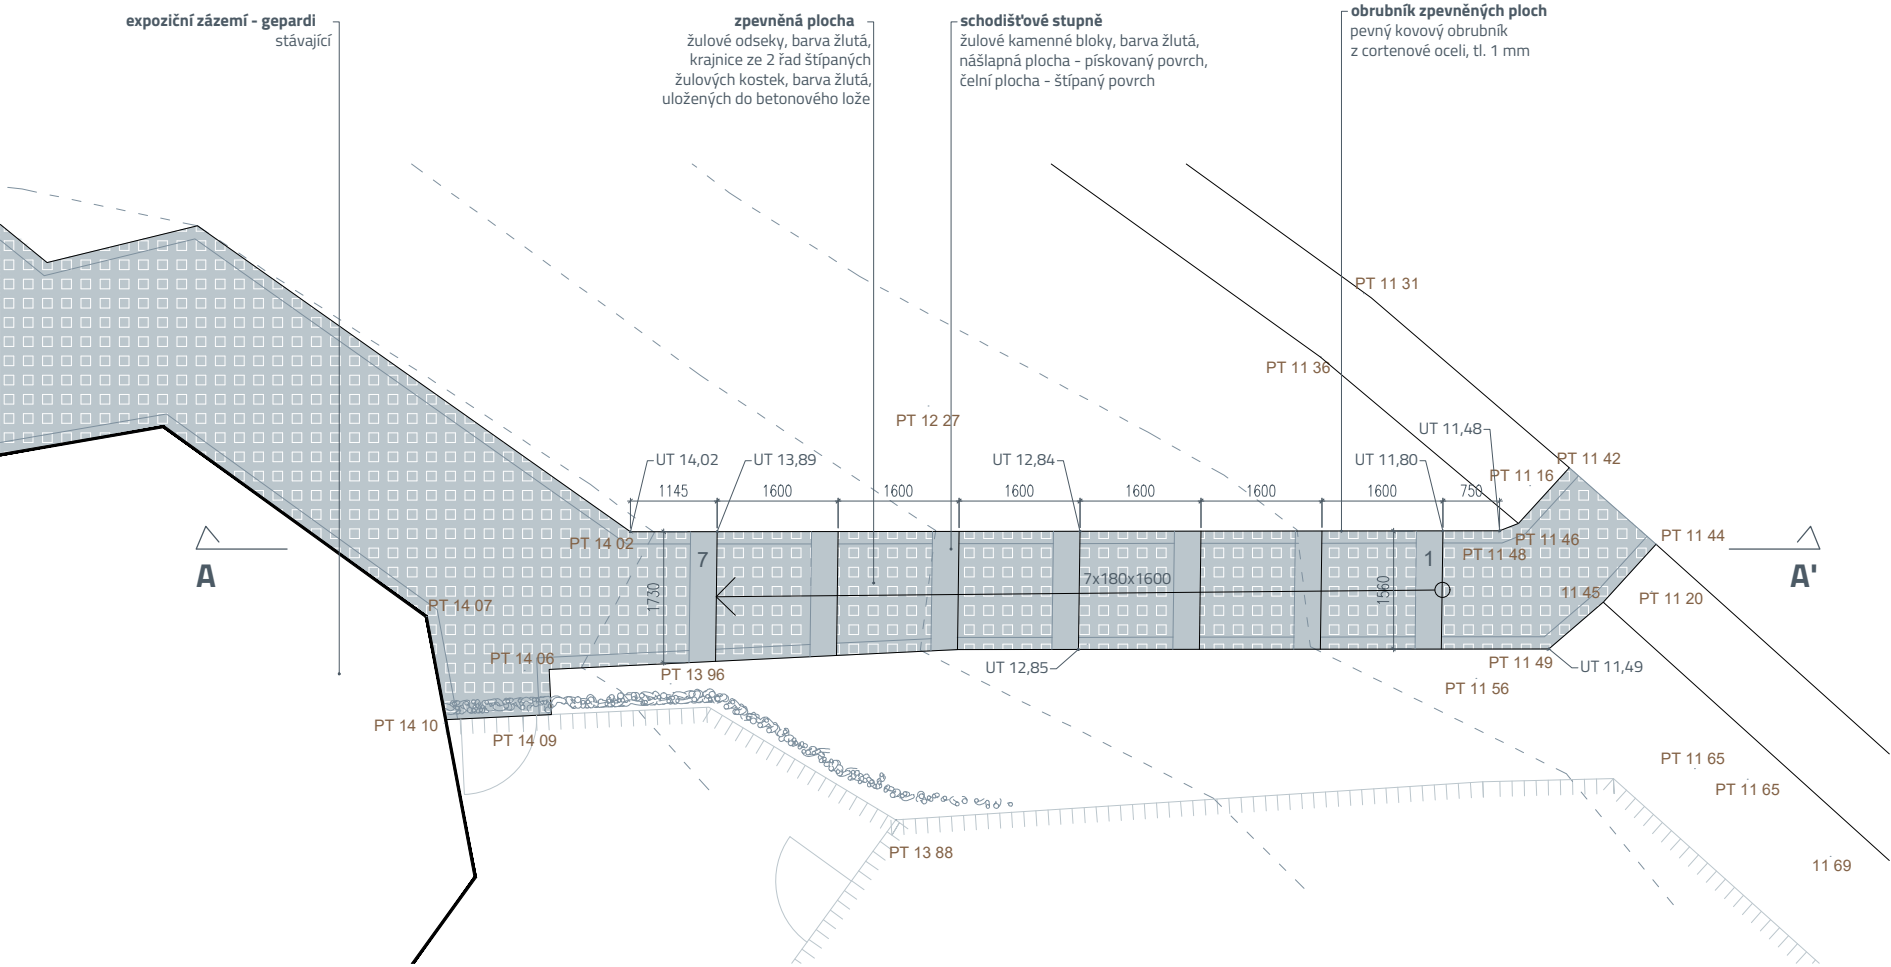

DATUM

01/2025

FORMÁT

A3

MĚŘÍTKO

1:100

OBSAH

ŘEZ, SITUACE
rampové schodiště


ODDÍL

A


STRANA

14


PŮDORYS
přístřešek pro želvy

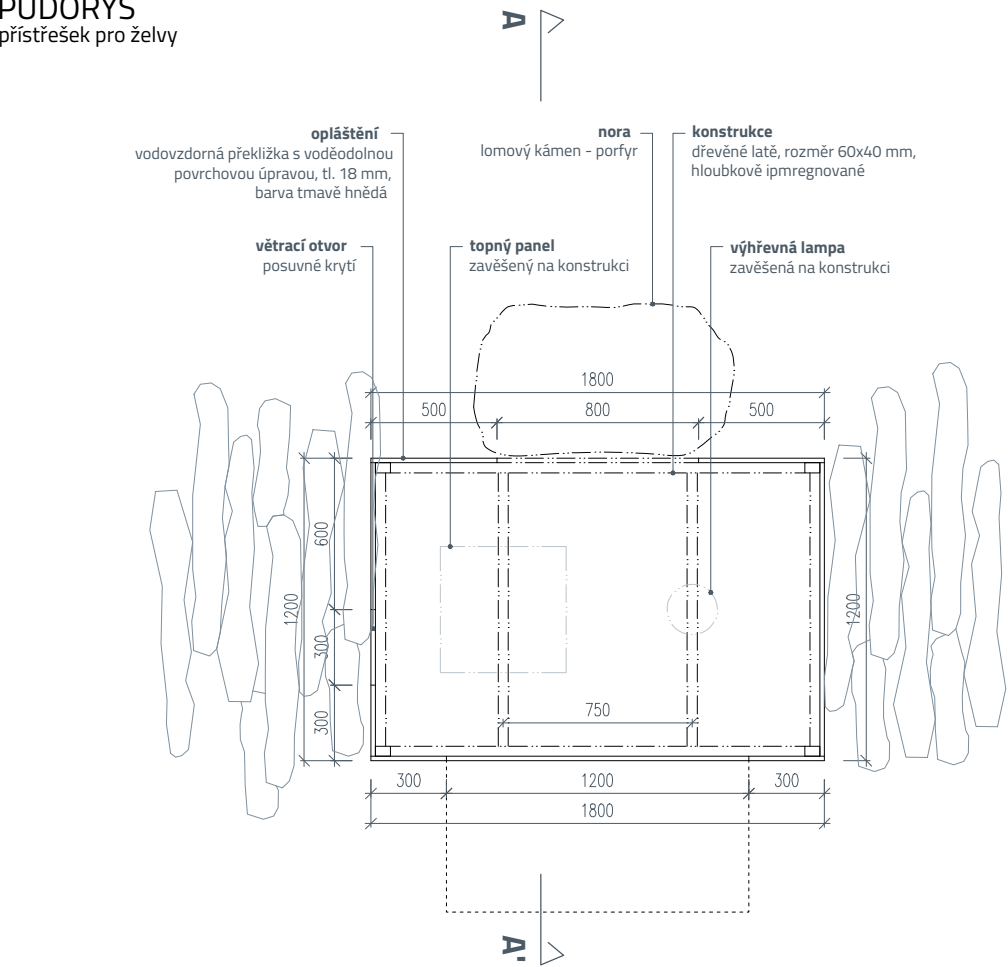


AXONOMETRIE
přístřešek pro želvy

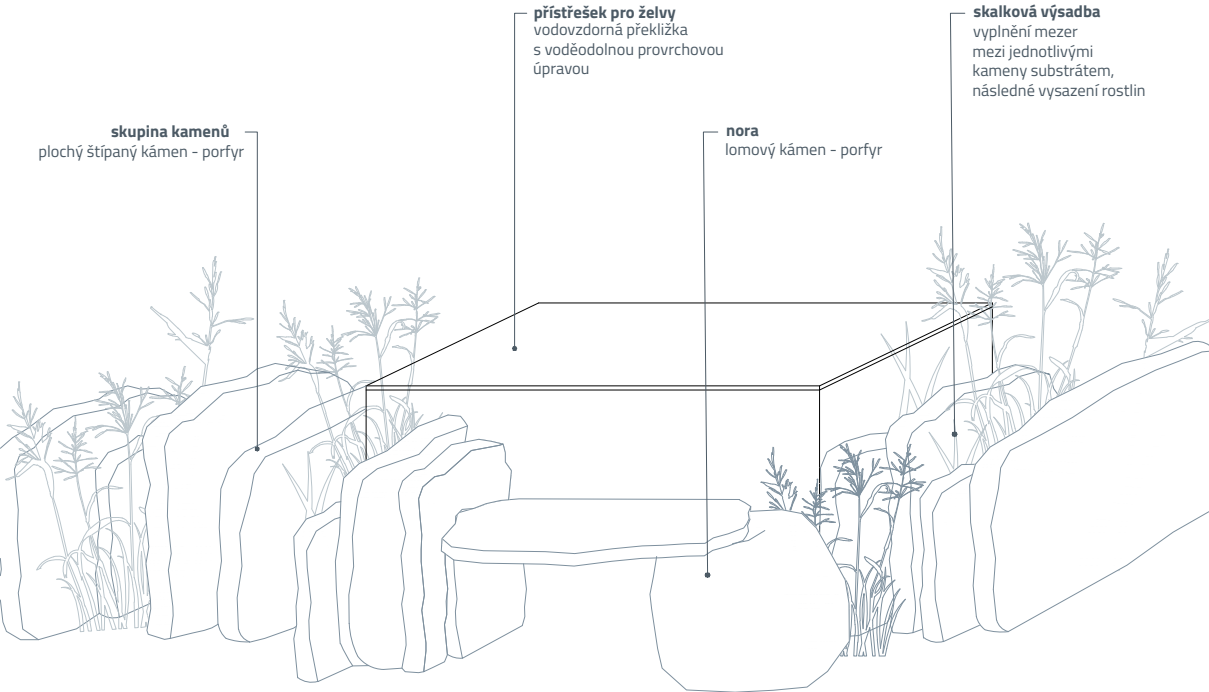

ŘEZ A-A'
přístřešek pro želvy

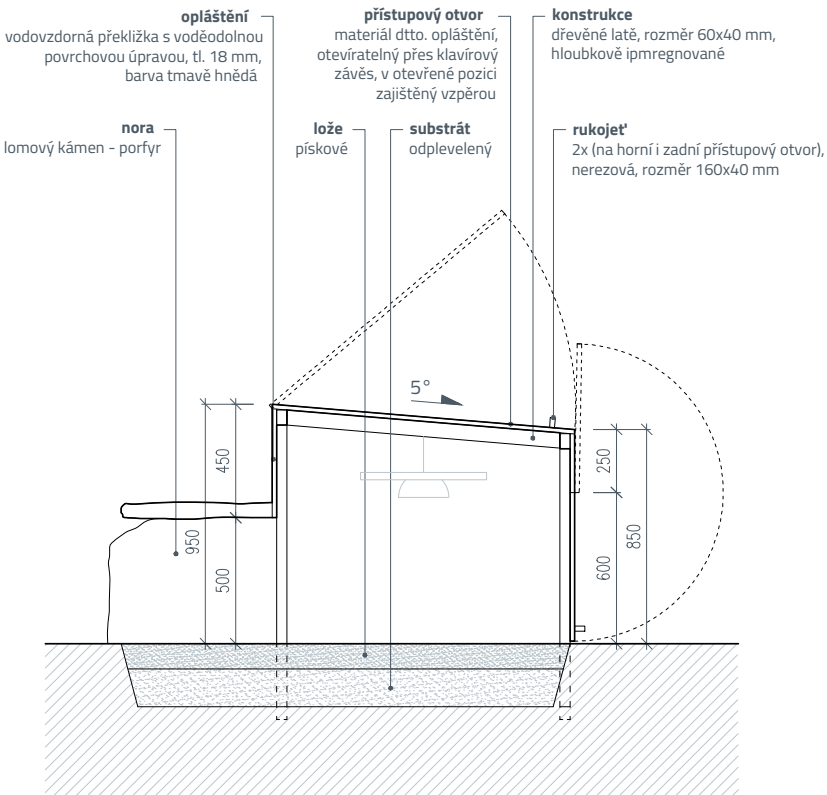

POHLED
přístřešek pro želvy

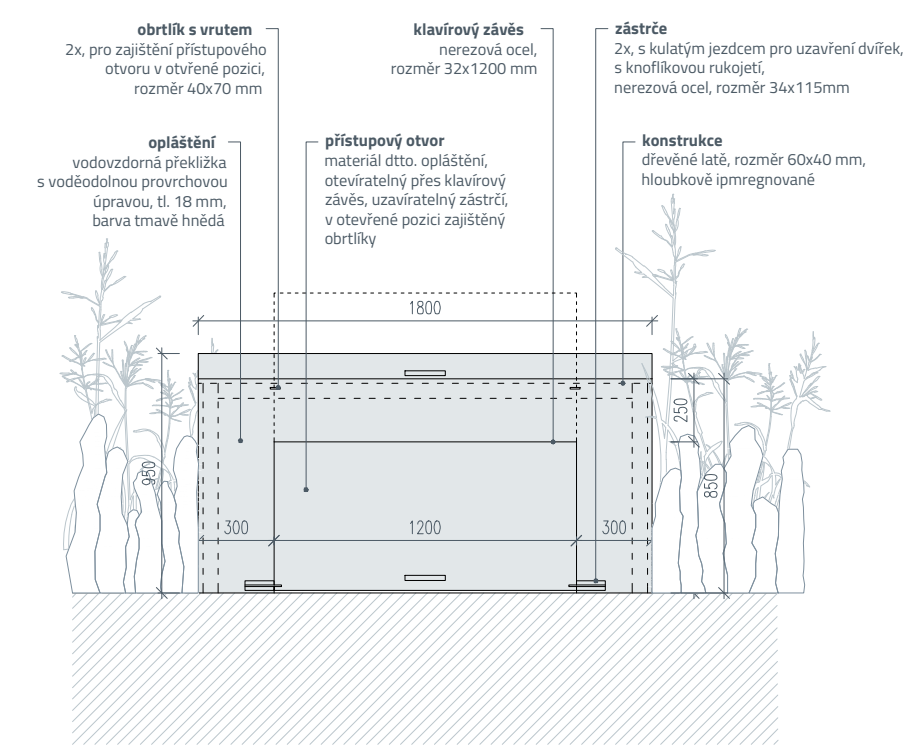

PROJEKT
VÝBĚH GEPARDA
architektonická studie

LOKACE
Zoologická zahrada
Ústí nad Labem

ZADAVATEL
Zoologická zahrada Ústí nad Labem

Drážďanská 23, 400 07 Ústí nad Labem
zoo@zoousti.cz

ZHOTOVITEL
JinJan s.r.o.
Štefánikova 229/5, 150 00 Praha 5
info@jin-jan.cz

DATUM
01/2025

FORMÁT
A3

MĚŘÍTKO
1:30

OBSAH
SCHÉMA, AXONOMETRIE
přístřešek pro želvy

ODDÍL
A

STRANA
15

POZN.:
TATO DOKUMENTACE NENAHRAZUJE DODAVATELSKOU DOKUMENTACI A VÝROBNÍ/DÍLENSKOU DOKUMENTACI PRO REALIZACI STAVBY. DODAVATELSKÁ A VÝROBNÍ/DÍLENSKÁ DOKUMENTACE MUSÍ BÝT PŘED ZAPOČETÍM KONKRÉTNÍCH STAVEBNÍCH PRACÍ ODSOUHLASENA GPS A INVESTOREM!!! VEŠKERÉ DIMENZE STÁVAJÍCÍCH A NAVAZUJÍCÍCH KONSTRUKCÍ BUDOU PŘED ZAPOČETÍM VÝROBY OVĚŘENY NA STAVBĚ. DODAVATEL STAVBY JE POVINEN UPOZORNIT PROJEKTANTA V PŘÍPADĚ NESOULADŮ STÁVAJÍCÍCH DIMENZÍ A DISPOZIC NA STAVBĚ O ±40 MM.

VÝROBKY:
- DODAVATEL JE POVINEN UPOZORNIT NA PŘÍPADNÉ NESROVNALOSTI PŘED UZAVŘENÍM KONTRAKTU.
- DODAVATEL JE POVINEN PŘED ZAHÁJENÍM VÝROBY PROVÉST KONTROLU ROZMĚRŮ NA STAVBĚ.
- VEŠKERÉ POUŽITÉ MATERIÁLY A KONSTRUKCE MUSÍ BÝT SCHVÁLENY PLATNÝMI ÚŘADY PRO UŽÍVÁNÍ V ČESKÉ REPUBLICE S PŘÍSLUŠNÝM OSVĚDČENÍMI A ATESTY
- DODAVATELSKÁ PÍSEMNÁ A VÝKRESOVÁ DOKUMENTACE BUDE PŘEDLOŽENA KE SCHVÁLENÍ ARCHITEKTOVI TAK, ABY PŘÍPADNÉ POŽADAVKY ARCHITEKTA NA ZMĚNY NEOHROZILY TERMÍN VÝSTAVBY
- Z VÝROBNÍ DOKUMENTACE MUSÍ BÝT ZŘEJMÉ KONSTRUKCE, ROZMĚRY, MONTÁŽ A UPEVNĚNÍ PRVKŮ.
- PO ODSOUHLASENÍ DOKUMENTACE BUDOU ARCHITEKTOVI PŘEDLOŽENY K ODSOUHLASENÍ VŠECHNY TYPICKÉ PRVKY, TAK ABY PŘÍPADNÉ POŽADAVKY PROJEKTANTA NA ZMĚNY NEOHROZILY TERMÍN VÝSTAVBY.

POVRCHY:
- NABÍDKA A JEDNOTKOVÁ CENA ZAHRNUJE DODÁVKU A MONTÁŽ MATERIÁLŮ A VYROBKŮ PODLE UVEDENÉ SPECIFIKACE (VČ. POVINNÝCH ZKOUŠEK MATERIÁLŮ, VZORKŮ) A PRÁCI
VE SMYSLU PLATNÝCH NOREM A PŘEDPISŮ. PŘEDMĚTEM DÍLA A POVINNOSTI ZHOTOVITELE JE DÁLE PROVEDENÍ VEŠKERÝCH KOTEVNÍCH A SPOJOVACÍCH PRVKŮ, ZATMELENÍ, TĚSNĚNÍ, POMOCNÝCH KONSTRUKCÍ, STAVEBNÍCH PŘÍPOMOCÍ A OSTATNÍCH PRACÍ PŘÍMO NESPECIFIKOVANÝCH V TĚCHTO PODKLADECH A PROJEKTOVÉ DOKUMENTACI, ALE NEZBYTNÝCH PRO ZHOTOVENÍ A PLNOU FUNKČNOST A POŽADOVANOU KVALITU DÍLA.

ZÁMEČNICKÉ VÝROBKY:
- VEŠKERÉ ZÁMEČNICKÉ VÝROBKY VČETNĚ OCELOVÝCH RÁMŮ BUDOU OPATŘENY NÁTĚREM V BARVĚ ANTRACITOVÁ ŠEDÁ RAL7016
- VŠECHNY OCELOVÉ PRVKY UMÍSTĚNÉ V EXTERIÉRU BUDOU ŽÁROVĚ POZINKOVÁNY (TLOUŠŤKA ZINKOVÉ VRSTVY MUSÍ ODPOVÍDAT VENKOVNÍ EXPOZICI V PROSTŘEDÍ SILNĚ ZNEČIŠTĚNÉ ATMOSFÉRY DLE ČSN EN ISO 1461), UVEDENÁ TLOUŠŤKA ZINKOVÁNÍ MUSÍ BÝT SPLNĚNA I U PRVKŮ, KTERÉ BUDOU NÁSLEDNĚ OPATŘENY NÁTĚREM/NÁSTŘIKEM BARVOU - TO SAMÉ PLATÍ I PRO KOTVÍCÍ PRVKY
- OBSAHEM DODÁVKY JSOU VLASTNÍ ZÁMEČNICKÉ KONSTRUKCE VČETNĚ KOTVENÍ, SPOJOVACÍCH PRVKŮ, KOMPLETAČNÍCH PRVKŮ, POVRCHOVÉ ÚPRAVY A DOPLŇKOVÝCH KONSTRUKCÍ POTŘEBNÝCH PRO OSAZENÍ ZÁMEČNICKÝCH VÝROBKŮ
- OBSAHEM DODÁVKY JE ROVNĚŽ DOPRAVA A MONTÁŽ ZÁMEČNICKÝCH VÝROBKŮ VČETNĚ POHLEDOVÉHO ZAČIŠTĚNÍ NÁVAZNOSTÍ NA OKOLNÍ KONSTRUKCE
- SOUČÁSTÍ DODÁVKY JEDNOTLIVÝCH ZÁMEČNICKÝCH KONSTRUKCÍ BUDE VEŠKERÁ POTŘEBNÁ KOORDINACE S OSTATNÍMI STAVEBNÍMI PRACEMI, ZAMĚŘENÍ STAVEBNÍ PŘÍPRAVENOSTI, PROVEDENÍ A PŘEDLOŽENÍ VZORKŮ A ZPRACOVÁNÍ VÝROBNÍ DOKUMENTACE
- DODAVATEL PŘED ZAHÁJENÍM VÝROBY PROVEDE KONTROLU ROZMĚRŮ NA STAVBĚ!
- NÁTĚR NA OCELOVÉ KONSTRUKCE ZÁMEČNICKÝCH VÝROBKŮ BUDE OTĚRUVZDORNÝ, STEJNOBAREVNÝ, STÁLÝ PŘI PŮSOBNÍ UV ZÁŘENÍ A KVALITA NÁTĚRU BUDE ROVINNÁ BEZ KAPEK ČI STÉKAJÍCÍ BARVY, S VYSOKOU POVRCHOVOU TVRDOSTÍ A ANTIKOROZNÍ OCHRANOU
- POVRCHY, KTERÉ SE MAJÍ NATÍRAT, MUSÍ BÝT ČISTÉ A PROSTÉ CIZÍCH LÁTEK NARUŠUJÍCÍ PŘILNAVOST (REZ, TUK, OLEJ, PRACH, NEČISTOTY APOD.); JEDNOZNAČNĚ SE PREFERUJE PROVEDENÍ NÁSTŘIKU PŘED NÁTĚREM
- BUDE PROVEDENO VLASTNÍ ZAČIŠTĚNÍ OSAZENÍ ZÁMEČNICKÉ KONSTRUKCE DO OKOLNÍCH KONSTRUKCÍ, S VYSOKOU NÁROČNOSTÍ NA DETAIL PROVEDENÍ (ROVINNOST OSAZENÍ,...)
- PŘED DOKONČENÍM STAVBY MUSÍ DODAVATEL PROVÉST VYČIŠTĚNÍ VŠECH ZÁMEČNICKÝCH VÝROBKŮ
- NAVRŽENÍ VŠECH OCELOVÝCH KONSTRUKCÍ JE SOUČÁSTÍ DODÁVKY STAVBY - DÍLENSKOU DOKUMENTACI NA ZÁKLADĚ ZAMĚŘENÍ NA STAVBĚ ZPRACUJE DODAVATEL; DÍLENSKÁ DOKUMENTACE S DETAILNÍM VYOBRAZENÍM A S POPISEM POUŽITÝCH PRVKŮ, MATERIÁLŮ A SPOJOVACÍCH PROSTŘEDKŮ BUDE PŘEDLOŽENA KE SCHVÁLENÍ INVESTORovi A ARCHITEKTOVI TAK, ABY PŘÍPADNÉ POŽADAVKY PROJEKTANTA NA ZMĚNY NEOHROZILY TERMÍN VÝSTAVBY
- TATO DOKUMENTACE STANOVUJE PRINCIPY KONSTRUKČNÍHO ŘEŠENÍ A VZHLED VÝROBKŮ; Z TOHOTO DŮVODU NELZE CHÁPAT DOKUMENTACI JAKO DÍLENSKOU - SKUTEČNÉ ROZMĚRY JE NUTNO PŘED VÝROBOU ZAMĚŘIT DLE SKUTEČNOSTI NA STAVBĚ
- Z VÝROBNÍ DOKUMENTACE MUSÍ BÝT ZŘEJMÉ KONSTRUKCE, ROZMĚRY, MONTÁŽ A UPEVNĚNÍ PRVKŮ

ETAPIZACE:
ZÁMĚR BUDE NUTNÉ REALIZOVAT NA ETAPY (NELZE DOČASNĚ ODSUNOUT DVĚ CHOVANÉ SAMICE GEPARDA). ETAPIZACE POSTUPU STAVEBNÍCH PRACÍ BUDE DOŘEŠENA S DODAVATELEM STAVBY A INVESTOREM PŘED ZAPOČETÍM REALIZACE STAVBY.