STÁVAJÍCÍ STAV - PŮDORYS, 1:100

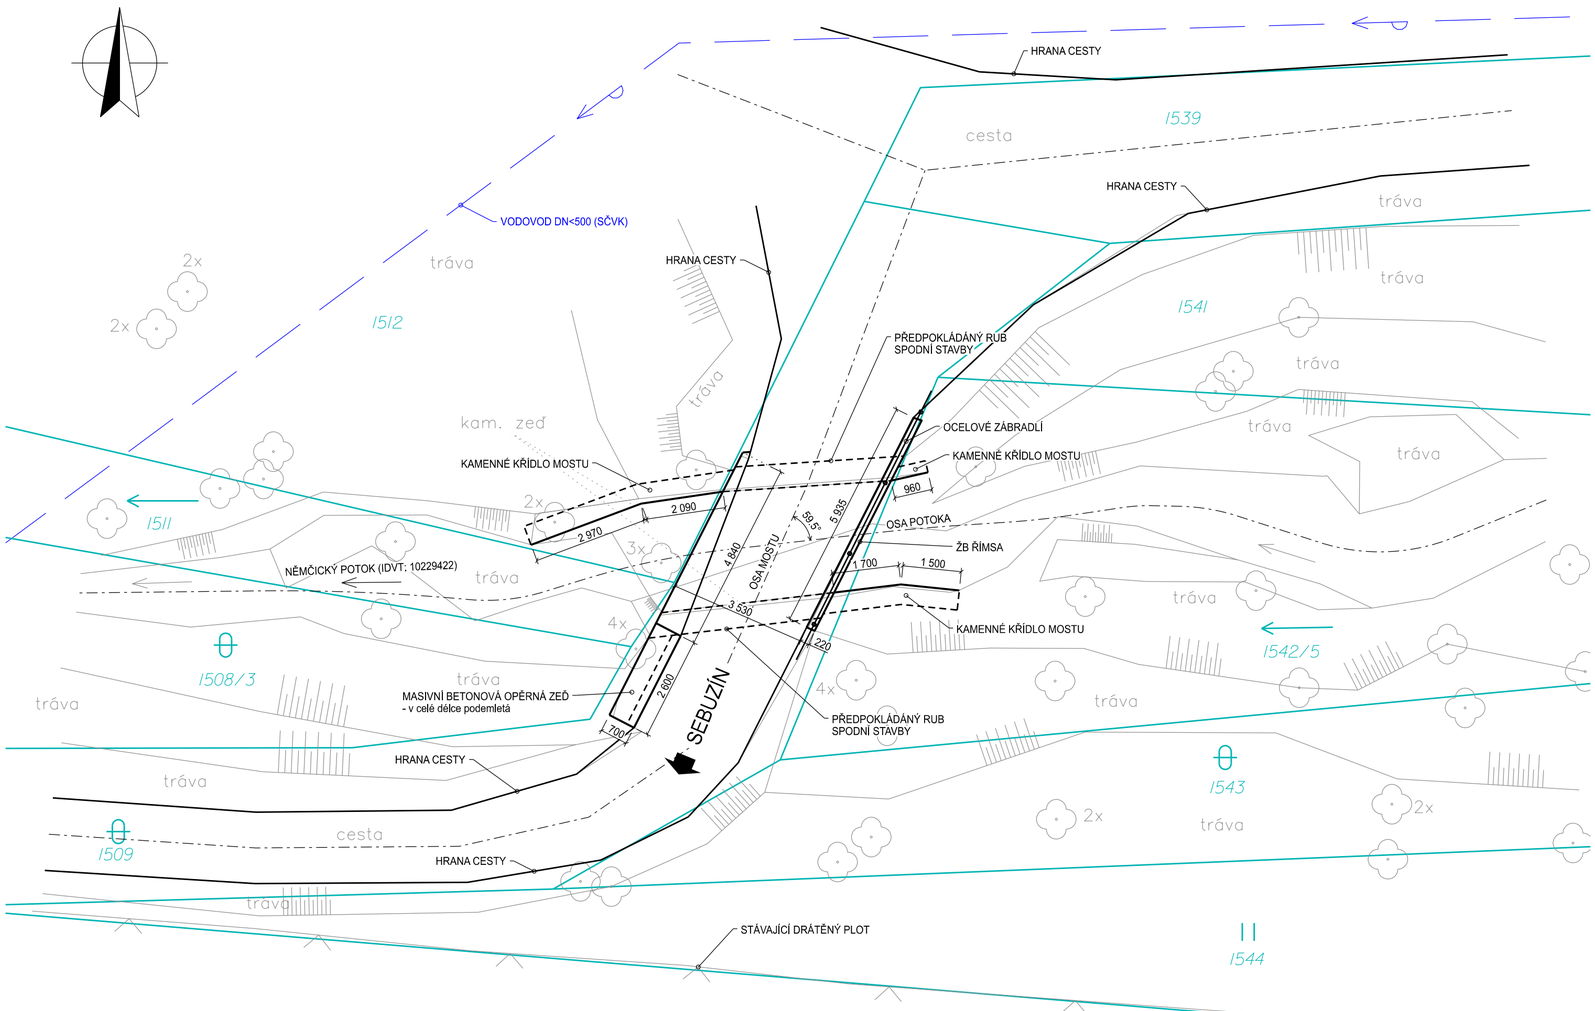

LEGENDA:

- STÁVAJÍCÍ STAV
- OCELOVÉ ZÁBRADLÍ
- HRANICE PARCEL
- GEODETICKÉ ZAMĚŘENÍ (AZ Consult spol. s r.o., březen 2021)
- VODOVOD DN<500 (SČVK)

AZ CONSULT, spol. s r.o.

Číslo zakázky..... 20/329

Výrobek uvolněn k použití

Datum..... (3)

VÝŠKOVÝ SYSTÉM: Bpv
SOUŘADNICOVÝ SYSTÉM: JTSK

Odpov. proj.:	Ing. A. Sinevič	AZCONSULT® spol. s r. o.	
Vypracoval:	Ing. J. Fukač	Klišská 12, 400 01 Ústí nad Labem Tel.: 475 240 888 Tel/fax.: 475 240 864 E-mail: azconsult@azconsult.cz ČSN EN ISO 9001	
Kontroloval:	Ing. M. Komín		
Kraj:	Ústecký	Místo: Ústí nad Labem	
Objednatel:	Statutární město Ústí nad Labem, Velká Hradební 2336/8, 401 00 Ústí n. L.		
Akce:	Ústí nad Labem - mosty se stavebním stavem VII - PD	Zn. souboru: ...	
		Stupeň: DSP/PDPS	Formát: 3xA4
Objekt:	SO 202 - Most ev. č. UL 109 - Sebuzín	Č. zak.: 20/329	Č. paré :
		Datum: VI.2021	
Výkres:	STÁVAJÍCÍ STAV - PŮDORYS	Měřítko: 1:100	Č. přílohy: D.202.3

DOKUMENTACI LZE UŽÍVAT POUZE VE SMYSLU PŘÍSLUŠNÉ SMLOUVY O DÍLO. KOPÍROVÁNÍ A ROZŠÍŘOVÁNÍ POUZE PO PŘEDCHOZÍM SOUHLASU AZ CONSULT spol. s r.o.