



TABULKA MÍSTNOSTI							
Číslo	Název	Podlaha	Stěny	Strop	Plocha [m²]	Výška [m]	Objem [m³]
401	CHODBA	P22- RENOVACE STÁVAJÍCÍ TERRACOVÉ PODLAHY	ST1- DÍLČÍ ŠTUKOVÁ OPRAVA + NOVÁ VÝMALBA	NOVÁ VÝMALBA	61,23	3	183,7
402	LEVÉ ZADNÍ SCHODIŠTĚ	P22- RENOVACE STÁVAJÍCÍ TERRACOVÉ PODLAHY	ST1- DÍLČÍ ŠTUKOVÁ OPRAVA + NOVÁ VÝMALBA	NOVÁ VÝMALBA	11,07	3	33,2
403	PRÁVĚ ZADNÍ SCHODIŠTĚ	P22- RENOVACE STÁVAJÍCÍ TERRACOVÉ PODLAHY	ST1- DÍLČÍ ŠTUKOVÁ OPRAVA + NOVÁ VÝMALBA	NOVÁ VÝMALBA	11,07	3	33,2
404	SKLAD	STÁVAJÍCÍ ŽLINOUIT	STÁVAJÍCÍ VÝMALBA	STÁVAJÍCÍ VÝMALBA	8,63	3	25,9
405	DÍLNA	STÁVAJÍCÍ ŽLINOUIT	STÁVAJÍCÍ VÝMALBA	STÁVAJÍCÍ VÝMALBA	17,21	3	51,63
406	STROJOVNA	STÁVAJÍCÍ ŽLINOUIT	STÁVAJÍCÍ VÝMALBA	STÁVAJÍCÍ VÝMALBA	8,32	3	24,97
407	OCHOZ	STÁVAJÍCÍ OCELOVÁ KONSTRUKCE	-	-	44,38	0	80,6
408	ZÁZEMÍ	P21- RENOVACE STÁVAJÍCÍCH DŘEVĚNÝCH PARKET	ST1- DÍLČÍ ŠTUKOVÁ OPRAVA + NOVÁ VÝMALBA	NOVÁ VÝMALBA	61,98	3	185,95
409	TECHNICKÉ ZÁZEMÍ	STÁVAJÍCÍ DŘEVĚNÁ PRKENNÁ PODLAHA	STÁVAJÍCÍ OMÍTKY	STÁVAJÍCÍ VÝMALBA	72,91	3	218,72
410	OBSLUŽNÝ PROSTOR	STÁVAJÍCÍ BETON	STÁVAJÍCÍ OMÍTKY	ŽB STROP + VÝMALBA	255,42	1,5	383,13
411	PŮDNÍ PROSTOR	STÁVAJÍCÍ ŽB. SKŘEPINÝ PODHLED	STÁVAJÍCÍ OMÍTKY	PRKENNÉ BEDNĚNÍ STŘECHY	273,79	3	821,37
412	ÚKLID	P32- STÁVAJÍCÍ KERAMICKÁ DLAŽBA	ST6- NOVÝ KERAMICKÝ OBKLAD	ŽB STROP + STÁVAJÍCÍ VÝMALBA	0,53	3	1,59
413	ÚKLID	P32- STÁVAJÍCÍ KERAMICKÁ DLAŽBA	ST6- NOVÝ KERAMICKÝ OBKLAD	ŽB STROP + STÁVAJÍCÍ VÝMALBA	0,53	3	1,59

Celková plocha [m²]: 827,07
Součet: 1964,95
Plochy stěn: 518,21
Celková plocha bytu dle NV 366/2013 [m²]: 0

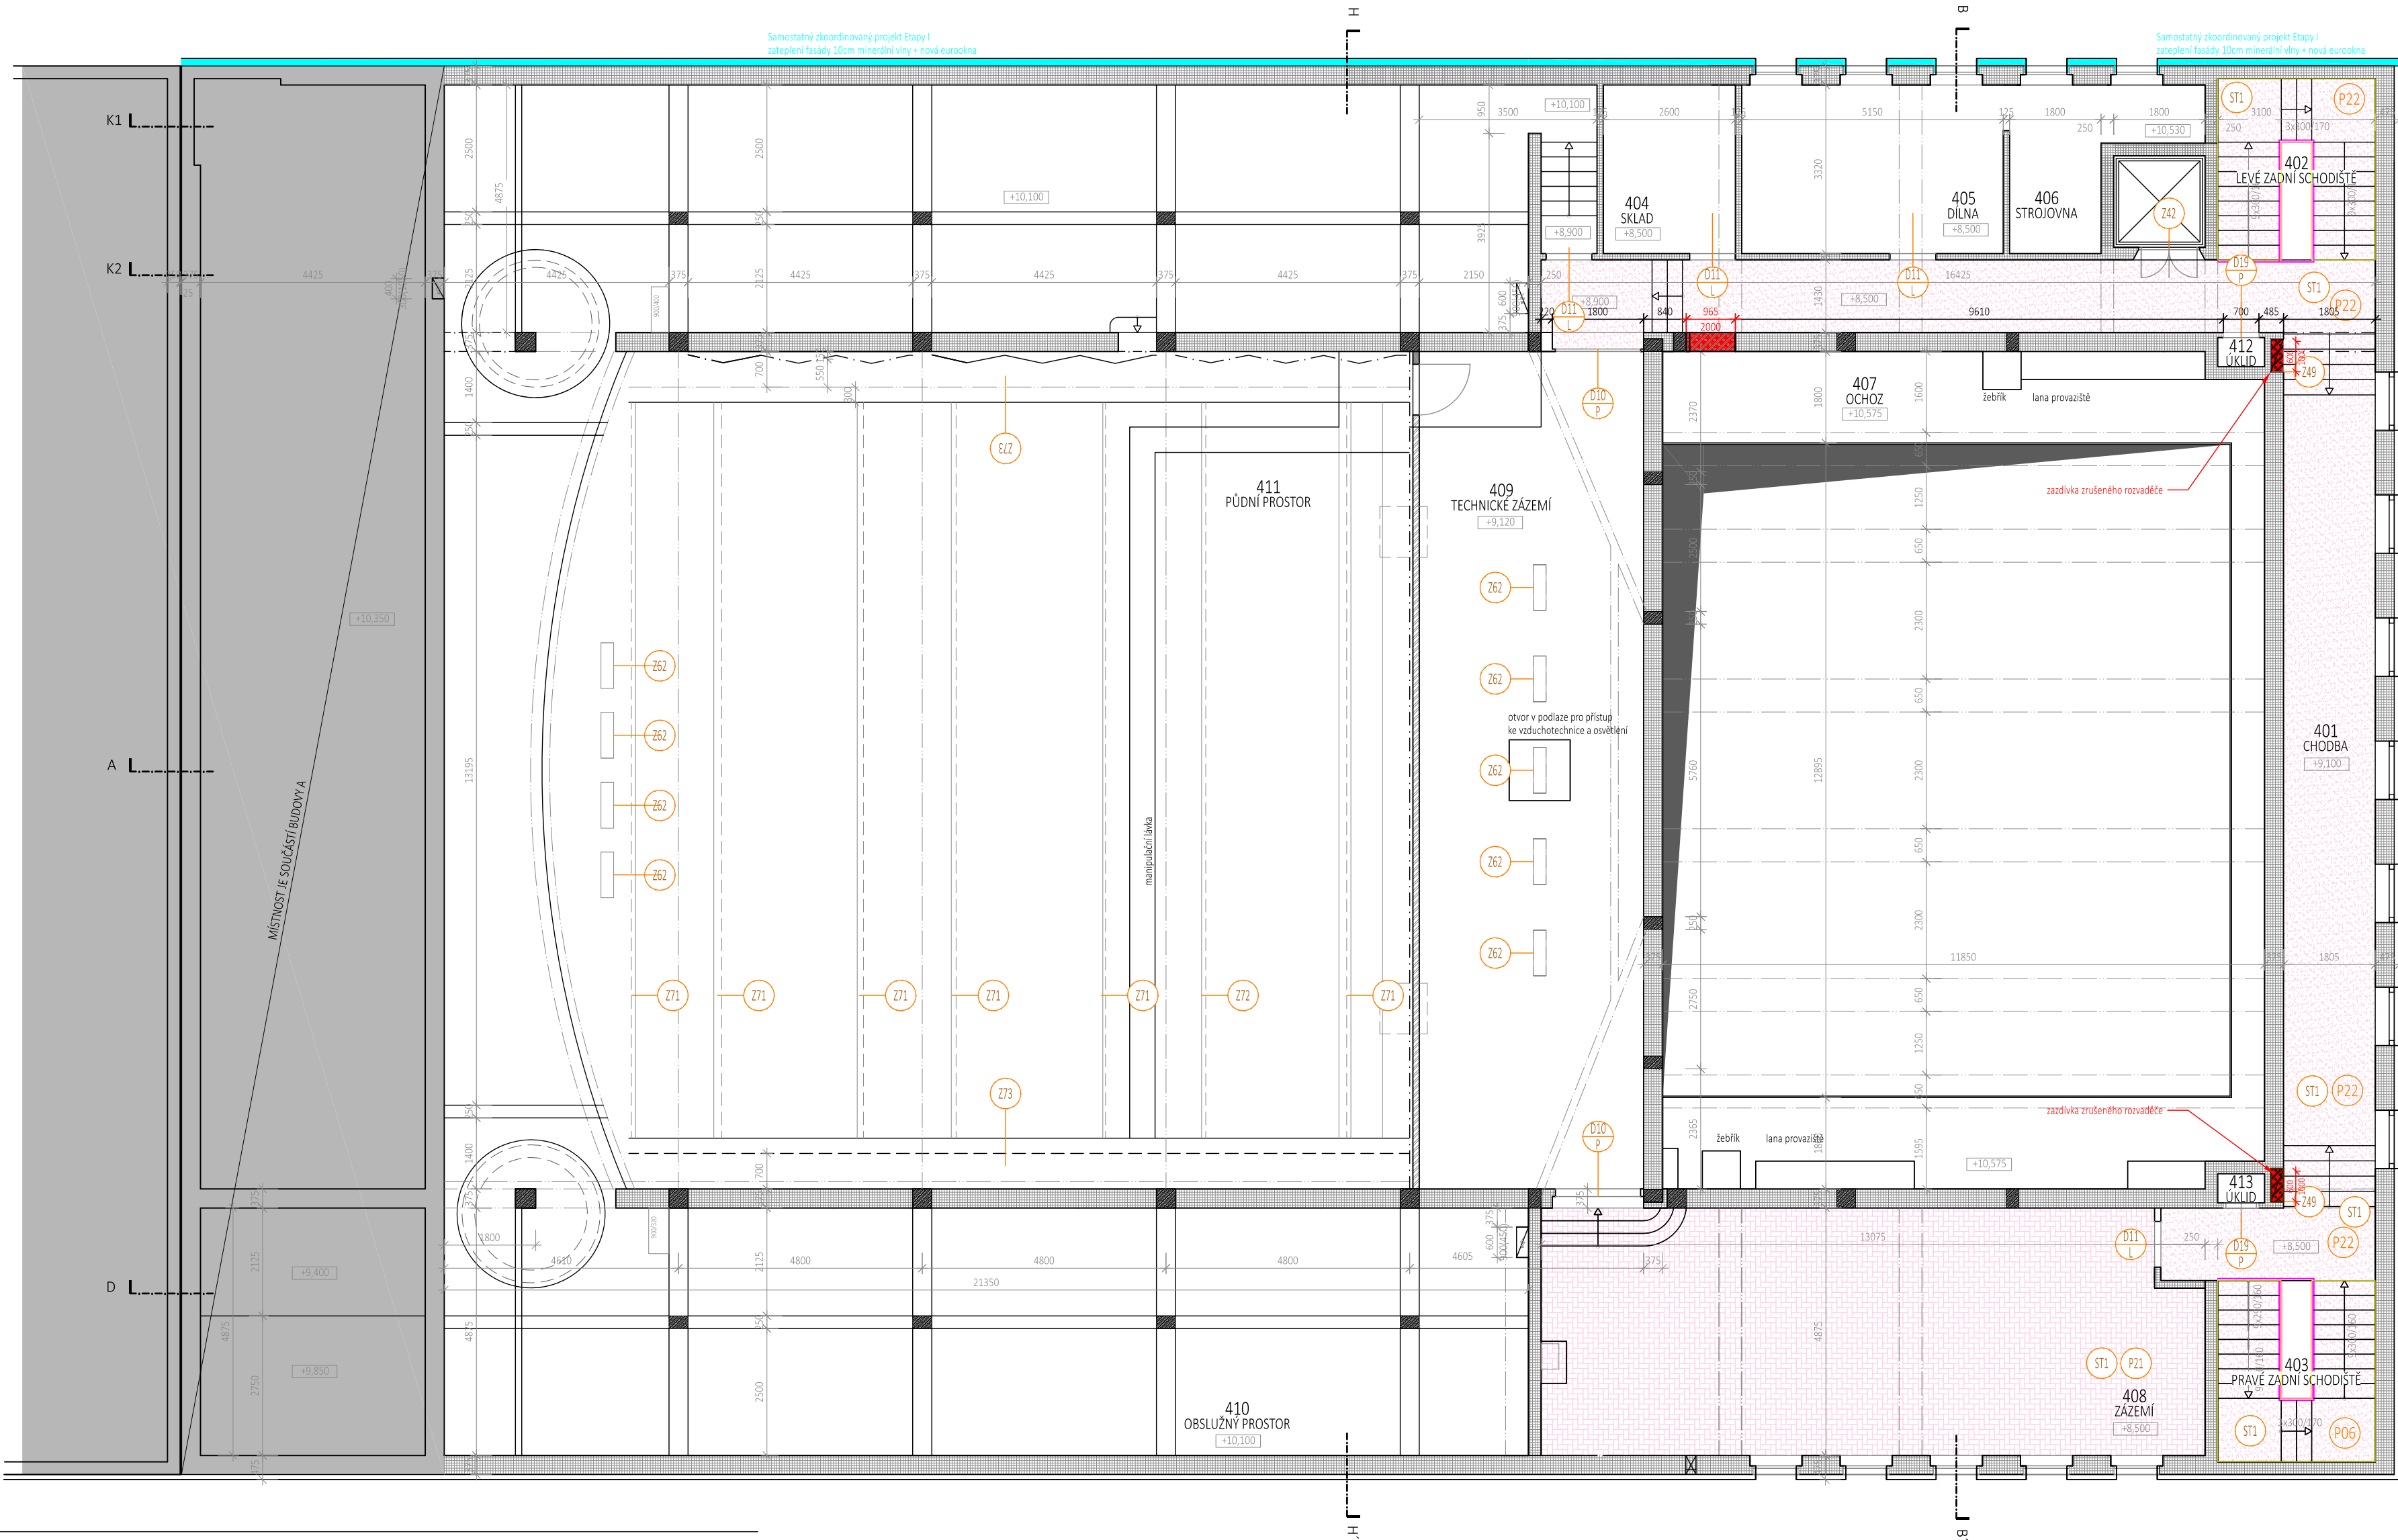

LEGENDA MATERIÁLŮ	
STÁVAJÍCÍ KONSTRUKCE	
	Betonové monolitické konstrukce B135
	Zdivo z cihel CDM 150/100
	Zdivo z cihel CDM 150/100
MĚNĚNÉ KONSTRUKCE	
	Nové navrhované konstrukce
	Konstrukce navržené k opravě / renovaci / repasi
	Nové podlahové krytiny
	Podlahové krytiny určené k renovaci
	Prostory, které jsou podrobněji řešeny ve výškových výkresech A31-A37 (měřítko 1:50, 1:25)
	Úpravy prováděné v rámci zkoordinovaného projektu Etapa I (zateplení severní fasády a FVE)
	(Samostatný zkoordinovaný projekt 3+1 architekti, září 2023)
	Rozhraní požárních úseků stavby

POZNÁMKY		
1.	STROPNÍ TOPENÍ	Poznámka V celé budově je instalováno stropní topení CRYTALL, které je plánováno v budoucnu dále využívat. Veškeré práce musí být prováděny tak, aby narušily stropní konstrukce! Svislé rozvody ke stropním vytápěním jsou vedeny ve svislých betonových sloupech!!!
2.	ROZSAH ÚPRAV	VE VŠECH MÍSTNOSTECH BUDE PROVEDENA VÝMĚNA ELEKTROINSTALACÍ, OSVĚTLENÍ A DÍLČÍ OPRAVA POVRCHŮ STĚN + VÝMALBA
3.	AKUSTIKA	Před zahájením demontážních prací v prostoru jeviště, hledíště a loží bude provedeno vstupní měření doby dozvuku dle normy ČSN EN ISO 3382-1 akustický náročného prostoru hlavního sálu. Součástí měření je také vyhodnocení a protokolární zpracování výsledků. Pro zachování stávající kvality akustiky sálu bude provedeno měření číselné akustické pohotovosti v dozvukové místnosti dle normy ČSN EN ISO 354; měřeny budou vzorky starých sedaček a nových sedaček hlavního sálu, dále vzorky obkladů hlavního sálu ve třech variantách (původní obklad a dvě varianty nátěru); min. počet měřených sedaček je 18 ks z každé sady; součástí měření je také vyhodnocení a protokolární zpracování výsledků s příslušnými závěry v kompletní vazbě na akustiku sálu jako celku; součástí položky není zhotovení sedaček, aplikace nátěru ani doprava vzorků do zkušební laboratoře
4.	PODROBNOST	Podrobnější úpravy jsou definovány ve výškových výkresech A31-A37. V případě rozporu mezi výkresy platí podrobnější úprava ve výkresech výšek.

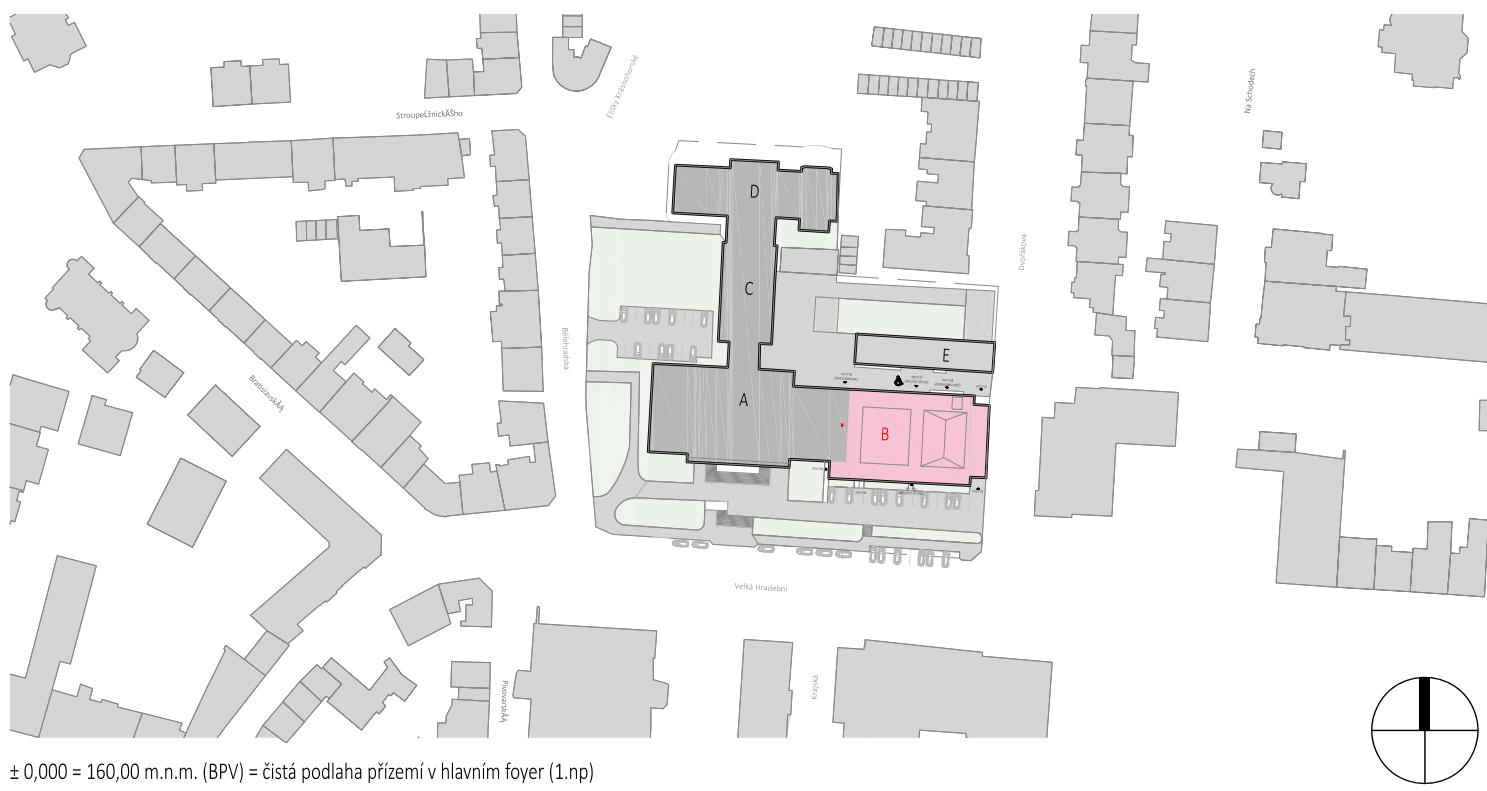

± 0,000 = 160,00 m.n.m. (BPV) = čistá podlaha přízemí v hlavním foyer (1.np)

GENERÁLNÍ PROJEKTANT	KONTAKT	3+1 architekti s.r.o. Slavičkova 269/1 400 01 Ústí nad Labem www.31architekti.cz IČO: 076 188 91
STAVEBNÍK	KONTAKT	Kulturní středisko města Ústí nad Labem, příspěvková organizace Velká Hradební 619/33, 400 01, Ústí nad Labem IČ: 00673803 zastoupené ředitelem Ing. Janem Kvasničkou
INVESTOR	KONTAKT	Statutární město Ústí nad Labem Velká Hradební 2336/8 401 00 Ústí nad Labem ID DS: vt8bhx2 IČ: 00081531 / DIČ: CZ00081531

PROJEKTANT ČÁSTI DOKUMENTACE	KONTAKT	3+1 architekti s.r.o. Slavičkova 269/1 400 01 Ústí nad Labem www.31architekti.cz IČO: 076 188 91
HLAVNÍ INŽENÝR PROJEKTU	KONTAKT	t/ +420 723 660 203 e/ harcinik@31architekti.cz
ZODPOVĚDNÝ PROJEKTANT	KONTAKT	t/ +420 777 040 392 e/ planicka@31architekti.cz
VÝPRACOVAV	KONTAKT	t/ +420 723 660 203 e/ harcinik@31architekti.cz
STAVBA	MÍSTO STAVBY	Velká Hradební 1025/19 400 01 Ústí nad Labem - město parc. číslo: 2148/1
STUPEŇ DOKUMENTACE	KATASTR	KÚ Ústí nad Labem (7748721)
ČÁST PROJEKTOVÉ DOKUMENTACE	ČÍSLO ZAKÁZKY	P210
ČÁST PROJEKTOVÉ DOKUMENTACE	DATUM VÝSTUPU	24. května 2024
ČÁST PROJEKTOVÉ DOKUMENTACE	FORMÁT	841 x 445,5 mm
ČÁST PROJEKTOVÉ DOKUMENTACE	MĚŘÍTKO	1:100
ČÁST PROJEKTOVÉ DOKUMENTACE	C. VÝKRESU	A.16