

LEGENDA MATERIÁLŮ

STÁVAJÍCÍ KONSTRUKCE

- Betonové monolitické konstrukce B135
- Zdivo z cihel CDM 150/100
- Zdivo z cihel CDM 150/100

MEŇENÉ KONSTRUKCE

- Nové navrhované konstrukce
- Konstrukce navržené k opravě / renovaci / repasi
- Nové podlahové krytiny
- Podlahové krytiny určené k renovaci


Prostory, které jsou podrobněji řešeny ve výškových výkresech A31-A37 (měřítko 1:50, 1:25)

Úpravy prováděné v rámci zkoordinovaného projektu Etapa I (zapeřené severní fasády a PVE)

(Samostatný zkoordinovaný projekt 3+1 architekti, září 2023)

Rozhraní požárních úseků stavby

Číslo	Název	Podrobnosti
1.	STROPNÍ TOPENÍ	V celé budově je instalováno stropní topení Crystal, které je plánováno v budoucnu dále využívat. Veškeré práce musí být prováděny tak, aby nenarušily stropní konstrukce! Systém rozvodů ke stropnímu vytápění jsou vedeny ve svířích betonových sloupčích!
2.	ROZSAH ÚPRAV	VE VŠECH MÍSTNOSTECH BUDE PROVÉDENA VÝMĚNA ELEKTROINSTALACÍ, OSVĚTLENÍ A DÍLČÍ OPRAVA POVRCHŮ STĚN + VÝMALBA
3.	AKUSTIKA	Před zahájením demontážních prací v prostoru jeviště, hlediště a lóží bude provedeno vstupní měření doby dozvuku dle normy ČSN EN ISO 3382-1 akusticky náročného prostoru hlavního sálu. Součástí měření je také vyhodnocení a protokolární zpracování výsledků. Pro zachování stávajících kvalit akustiky sálu bude provedeno měření činitele zvukové pohltivosti v dozvukové místnosti dle normy ČSN EN ISO 354; měřeny budou vzorky starých sedaček a nových sedaček hlavního sálu, dále vzorky obkladů hlavního sálu ve třech variantách (přirodní obklad a dvě varianty nátěru); min. počet měřených sedaček je 18 ks z každé sady; součástí měření je také vyhodnocení a protokolární zpracování výsledků s příslušnými závěry v komplexní vazbě na akustiku sálu jako celku; součástí položky není zhotovení sedaček, aplikace nátěru ani doprava vzorků do zkušební laboratoře
4.	PODROBNOST	Podrobnější úpravy jsou definovány ve výškových výkresech A31-A37. V případě rozporu mezi výkresey platí podrobnější úprava ve výkresech výšek.

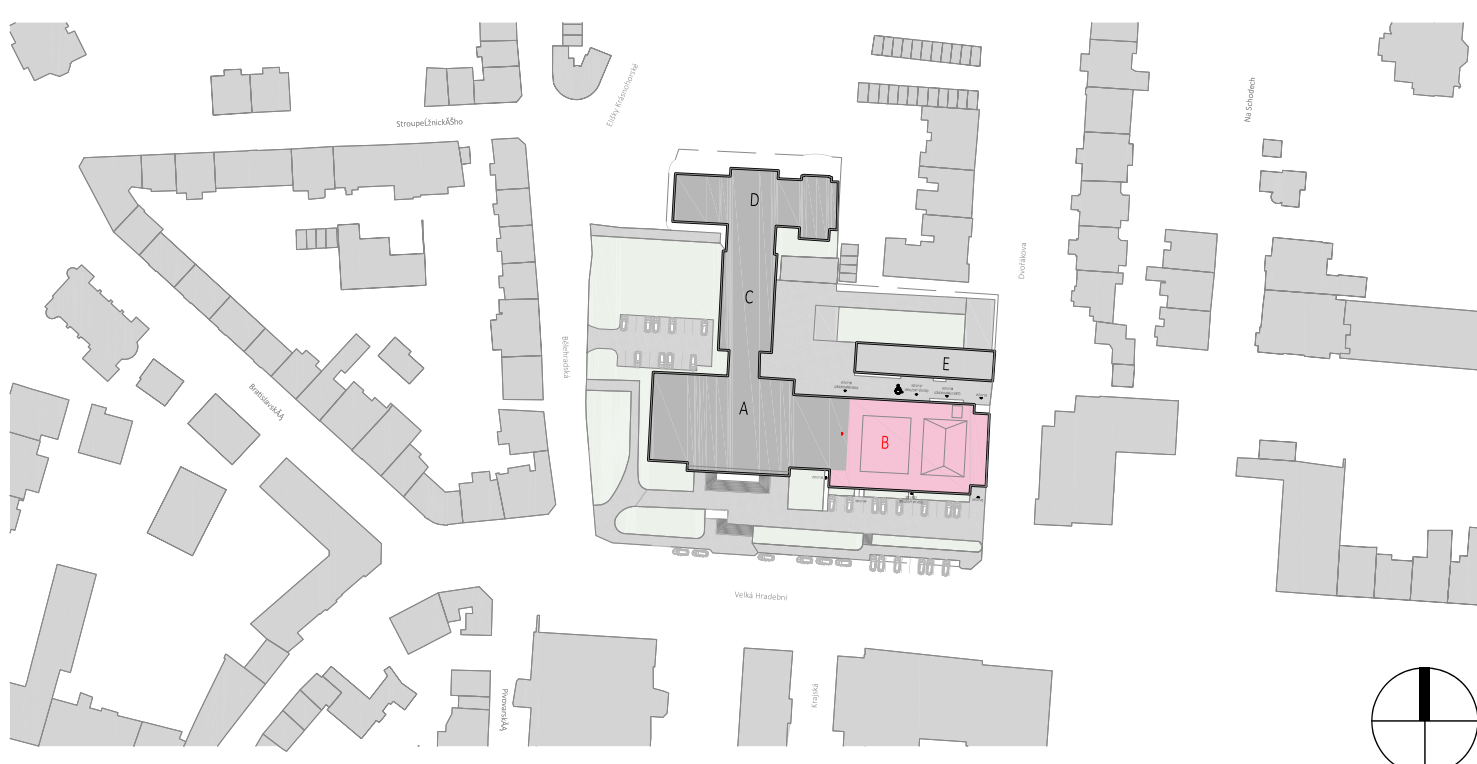

TABULKA MÍSTNOSTÍ											
Číslo	Název	Podlaha	Stěny	Strop	Plocha [m²]	Objem [m³]	Obvod [m]	Číslo	Název	Podlaha	Stěny
201	PODESTA MEZIPATRA LEVÁ	P03- NOVÁ VINÝLOVÁ PODLAHA	ST1- DÍLČÍ ŠTUKOVÁ OPRAVA + NOVÁ VÝMALBA	ŽB TOPEŇNÝ STROP + NOVÁ VÝMALBA	32,02	2,7	86,47	24,52	225-2	POKOJ B3	P06- NOVÁ VINÝLOVÁ PODLAHA
202	SCHODIŠTE HLAVNÍ LEVÉ	P03- NOVÁ VINÝLOVÁ PODLAHA	ST1- DÍLČÍ ŠTUKOVÁ OPRAVA + NOVÁ VÝMALBA	ŽB TOPEŇNÝ STROP + NOVÁ VÝMALBA	16,18	6	97,1	21,64	227	KOUPELNA C	P07- NOVÁ KERAMICKÁ DLAŽBA
203	PŘEDSÍŇ	P32- STÁVAJÍCÍ KERAMICKÁ DLAŽBA	STÁVAJÍCÍ KERAMICKÝ OKBLAD	ŽB TOPEŇNÝ STROP + STÁVAJÍCÍ VÝMALBA	3,88	2,7	10,47	8,35	228	PŘEDSÍŇ C	P06- NOVÁ VINÝLOVÁ PODLAHA
204	WC ÚKLD	P32- STÁVAJÍCÍ KERAMICKÁ DLAŽBA	STÁVAJÍCÍ KERAMICKÝ OKBLAD	ŽB TOPEŇNÝ STROP + STÁVAJÍCÍ VÝMALBA	4,16	2,7	11,23	10,38	229-1	POKOJ C2	P06- NOVÁ VINÝLOVÁ PODLAHA
206	SALONEK	P21- RENOVACE STÁVAJÍCÍCH DŘEVĚNÝCH PARKET	ST1- DÍLČÍ ŠTUKOVÁ OPRAVA + NOVÁ VÝMALBA	ŽB TOPEŇNÝ STROP + NOVÁ VÝMALBA	13,85	2,7	37,41	14,72	229-2	POKOJ C1	P06- NOVÁ VINÝLOVÁ PODLAHA
207	LOŽE 2L	P08- NOVÝ "MĚKÝ SAMETOVÝ VINYL"	ST4- RENOVACE STÁVAJÍCÍHO DŘEVĚNÉHO OKBLADU	T03- REPASE DŘEVĚNÉHO PODHLEDU	7,22	2,7	19,48	12,75	230	KUCHYNKA C	P06- NOVÁ VINÝLOVÁ PODLAHA
208	PŘEDSÍŇ	P21- RENOVACE STÁVAJÍCÍCH DŘEVĚNÝCH PARKET	ST1- DÍLČÍ ŠTUKOVÁ OPRAVA + NOVÁ VÝMALBA	ŽB TOPEŇNÝ STROP + NOVÁ VÝMALBA	4,97	2,7	13,41	9,42	231	POKOJ C3	P06- NOVÁ VINÝLOVÁ PODLAHA
209	WC	P09- NOVÁ KERAMICKÁ DLAŽBA	ST4- NOVÝ KERAMICKÝ OKBLAD	ŽB TOPEŇNÝ STROP + NOVÁ VÝMALBA	2,15	2,7	5,8	6,32	232	PRÁVÉ ZADNÍ SCHODIŠTE	P22- RENOVACE STÁVAJÍCÍ TERRACOVÉ PODLAHY
210	PODESTA SCHODIŠTE	P03- NOVÁ VINÝLOVÁ PODLAHA	ST1- DÍLČÍ ŠTUKOVÁ OPRAVA + NOVÁ VÝMALBA	ŽB TOPEŇNÝ STROP + NOVÁ VÝMALBA	4,04	3	12,13	8,31	233	PŘEDSÍŇ	P21- RENOVACE STÁVAJÍCÍCH DŘEVĚNÝCH PARKET
211	LOŽIŠTE	-	-	-	3,21	2,7	8,67	7,47	234	PODESTA SCHODIŠTE	P03- NOVÁ VINÝLOVÁ PODLAHA
212	ZVUK	-	-	-	5,37	5,35	28,74	11,77	235	WC	P09- NOVÁ KERAMICKÁ DLAŽBA
213	LEVÉ ZADNÍ SCHODIŠTE	P22- RENOVACE STÁVAJÍCÍ TERRACOVÉ PODLAHY	ST1- DÍLČÍ ŠTUKOVÁ OPRAVA + NOVÁ VÝMALBA	ŽB TOPEŇNÝ STROP + NOVÁ VÝMALBA	9,46	3	28,39	18,06	236	SALONEK	P21- RENOVACE STÁVAJÍCÍCH DŘEVĚNÝCH PARKET
214-1	CHODBA LEVÁ ZADNÍ	P22- RENOVACE STÁVAJÍCÍ TERRACOVÉ PODLAHY	ST1- DÍLČÍ ŠTUKOVÁ OPRAVA + NOVÁ VÝMALBA	ŽB TOPEŇNÝ STROP + NOVÁ VÝMALBA	9,26	3	27,79	15,27	237	LOŽE 2P	P08- NOVÝ "MĚKÝ SAMETOVÝ VINYL"
214-2	CHODBA UBYTOVÁNÍ	P22- RENOVACE STÁVAJÍCÍ TERRACOVÉ PODLAHY	ST1- DÍLČÍ ŠTUKOVÁ OPRAVA + NOVÁ VÝMALBA	ŽB TOPEŇNÝ STROP + NOVÁ VÝMALBA	27,79	3	83,36	34,4	238	KANCELÁŘ	P33- STÁVAJÍCÍ KOBEREC
214-3	CHODBA PRÁVÁ ZADNÍ	P22- RENOVACE STÁVAJÍCÍ TERRACOVÉ PODLAHY	ST1- DÍLČÍ ŠTUKOVÁ OPRAVA + NOVÁ VÝMALBA	ŽB TOPEŇNÝ STROP + NOVÁ VÝMALBA	5,88	3	17,63	10,66	239	SCHODY	-
215	ÚKLD	P22- RENOVACE STÁVAJÍCÍ TERRACOVÉ PODLAHY	ST6- NOVÁ OMYVATELNÁ BARVA	ŽB TOPEŇNÝ STROP + STÁVAJÍCÍ VÝMALBA	0,53	5,35	2,83	2,99	240	PODESTA MEZIPATRA PRAVÁ	P03- NOVÁ VINÝLOVÁ PODLAHA
216	ÚKLD	P22- RENOVACE STÁVAJÍCÍ TERRACOVÉ PODLAHY	ST6- NOVÁ OMYVATELNÁ BARVA	ŽB TOPEŇNÝ STROP + STÁVAJÍCÍ VÝMALBA	0,53	5,35	2,83	2,99	241	SCHODIŠTE HLAVNÍ PRAVÉ	P03- NOVÁ VINÝLOVÁ PODLAHA
217	TOILETY A	P07- NOVÁ KERAMICKÁ DLAŽBA	ST4- NOVÝ KERAMICKÝ OKBLAD	NOVÝ SDK PODHLED + NOVÁ VÝMALBA	4,93	2,75	13,55	9,35	242	PŘEDSÍŇ	P32- STÁVAJÍCÍ KERAMICKÁ DLAŽBA
218	KUCHYNKA A	P06- NOVÁ VINÝLOVÁ PODLAHA	ST2- NOVÝ ŠTUK + VÝMALBA	ŽB TOPEŇNÝ STROP + NOVÁ VÝMALBA	4,48	2,75	12,31	9	243	ÚKLD	P32- STÁVAJÍCÍ KERAMICKÁ DLAŽBA
219	PŘEDSÍŇ A	P06- NOVÁ VINÝLOVÁ PODLAHA	ST2- NOVÝ ŠTUK + VÝMALBA	ŽB TOPEŇNÝ STROP + NOVÁ VÝMALBA	4,27	2,75	11,73	8,3	244	ŠATNA ÚKLD	P32- STÁVAJÍCÍ KERAMICKÁ DLAŽBA
220	POKOJ A1	ST2- NOVÁ VINÝLOVÁ PODLAHA	ST2- NOVÝ ŠTUK + VÝMALBA	ŽB TOPEŇNÝ STROP + NOVÁ VÝMALBA	6,14	3	18,43	9,95	245	LÁVKA DO BUDOVY E	-
221	POKOJ A2	P06- NOVÁ VINÝLOVÁ PODLAHA	ST2- NOVÝ ŠTUK + VÝMALBA	ŽB TOPEŇNÝ STROP + NOVÁ VÝMALBA	10,65	3	31,95	13,9	Celková plocha [m²]: 373,93		
222	POKOJ B1	P06- NOVÁ VINÝLOVÁ PODLAHA	ST2- NOVÝ ŠTUK + VÝMALBA	ŽB TOPEŇNÝ STROP + NOVÁ VÝMALBA	6,88	3	20,65	10,6	Součet: 1128,02		
223	PŘEDSÍŇ B	P06- NOVÁ VINÝLOVÁ PODLAHA	ST2- NOVÝ ŠTUK + VÝMALBA	ŽB TOPEŇNÝ STROP + NOVÁ VÝMALBA	2,75	2,75	7,57	7,65	Plochy stěn: 541,25		
224	KOUPELNA B	P07- NOVÁ KERAMICKÁ DLAŽBA	ST4- NOVÝ KERAMICKÝ OKBLAD	NOVÝ SDK PODHLED + NOVÁ VÝMALBA	4,3	2,75	11,83	8,65	Celková plocha bytu dle NV 366/2013 [m²]: 0		
224	KUCHYNKA B	P06- NOVÁ VINÝLOVÁ PODLAHA	ST2- NOVÝ ŠTUK + VÝMALBA	ŽB TOPEŇNÝ STROP + NOVÁ VÝMALBA	3,53	2,75	9,7	7,65			
225-1	POKOJ B2	P06- NOVÁ VINÝLOVÁ PODLAHA	ST2- NOVÝ ŠTUK + VÝMALBA	ŽB TOPEŇNÝ STROP + NOVÁ VÝMALBA	6,9	3	20,69	10,61			