

LEGENDA MATERIÁLŮ

STÁVAJÍCÍ KONSTRUKCE ZACHOVÁVANÉ

KONSTRUKCE NOVÉ

POZNÁMKA OBECNÁ


VZHLEDEM K CELKOVÉ NEROVNOSTI, NEPRÁVÝCH ÚHLŮ JEDNOTLIVÝCH MÍSTNOSTÍ, ODKLON OD SVISLICE, NĚKTERÝCH NEPŘÍSTUPNÝCH MÍST atp. MŮŽE DOCHÁZET K JEDNOTLIVÝM ODCHÝLKÁM OPROTI ZAMÉŘENÉMU STÁVAJÍCÍMU STAVU. V JEDNOTLIVÝCH MÍSTNOSTECH MŮŽE TATO ODCHYLKA BÝT AŽ 5%. PŘÍZPUSOBENO DLE NÁVAZNOSTI NA OSTATNÍ KONSTRUKCE.

ZA PŘÍPADNÉ ZMĚNY OPROTI SCHVÁLENÉ PROJEKTOVÉ DOKUMENTACI, KTERÉ NEBUDOU POTVRZENY/SCHVÁLENY GENERÁLNÍM PROJEKTANTEM STAVBY, NENESE GENERÁLNÍ PROJEKTANT ŽÁDNOU ZODPOVĚDNOST SAMOSTATNĚ JSOU ŘEŠENY DÍLČÍ PROJEKTY PROFESÍ A SPECIALIZACÍ

V PŘÍPADĚ NEJASNOSTI MEZI STAVEBNÍ ČÁSTÍ PROJEKTU A PROJEKTU POŽÁRNĚ BEZPEČNOSTNÍHO ŘEŠENÍ JE PBR VŽDY PRIORITY

PŘI REALIZACI JAKÉKOLIV DÍLČÍ ČÁSTI OBJEKTU JE NUTNÉ POUŽÍVAT KOMPLETNÍ DOKUMENTACI VČETNĚ VŠECH PŘÍLOH

V RÁMCI PŘEDPROJEKTOVÉ PŘÍPRAVY BYLY ZAMÉŘENY POUZE ŘEŠENÉ PROSTORY DOTČENÉ ZAMÉREM INVESTORA. OSTATNÍ KONSTRUKCE JSOU PŘEVZATY Z PŮVODNÍ DOKUMENTACE A NEBYLY NA MÍSTĚ OVĚŘENY

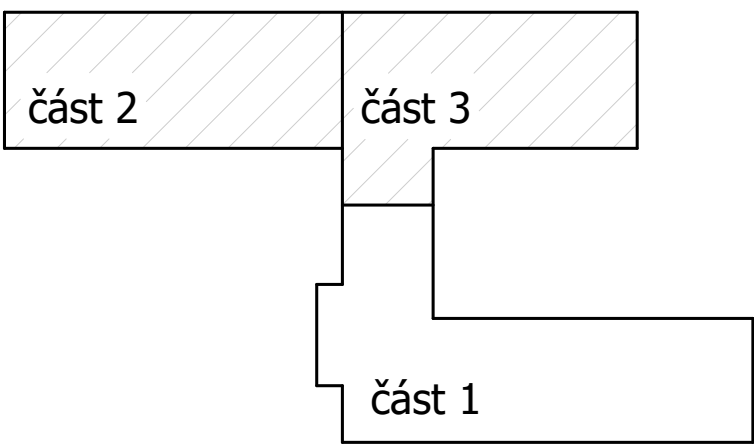

LEGENDA MÍSTNOSTÍ 3.PP
části 2

Číslo místn.	Účel místnosti
1	Schodiště
2	Hala
3	Výťah
4	Chodba
5	Předsíň
6	Keramiká dílna
7	Sklad
8	Sklad
9	Předsíň
10	Kancelář
11	Ordinace
12	Kancelář
13	Kancelář
14	Kancelář
15	Dílna ručních prací
16	Sklad
17	Dílna ručních prací
18	Sklad

Číslo místn.	Účel místnosti
19	Tělocvična
20	Sklad
21	Sklad
22	Sklad
23	Sklad
24	Předsíň WC
25	WC
26	Předsíň WC
27	WC
28	Předsíň WC
29	WC
30	Sklad
31	Šatna
32	Umývárna
33	Chodba
34	Sklad
35	Sklad
36	Hala

Číslo místn.	Účel místnosti
37	Schodiště
38	Výťah
39	Sklad
40	Technická místnost

LEGENDA MÍSTNOSTÍ 3.PP
části 3

Číslo místn.	Účel místnosti
41	Hala
42	Sklad
43	Výťah
44	Předsíň WC
45	WC
46	Předsíň WC
47	WC
48	WC
49	WC
50	Domovní uzávěr vody
51	Předsíň WC
52	WC
53	WC
54	Sprcha
55	Předsíň WC
56	WC
57	
58	

Číslo místn.	Účel místnosti
59	Chodba
60	Hala
61	Schodiště
62	Výťah
63	Strojovna VZT
64	
65	Předsíň
66	Předsíň
67	WC
68	Šatna
69	Předsíň
70	WC
71	Kuchyně
72	Společenský sál
73	Sklad
74	Sklad
75	Zádveří
76	Schodiště

0,000 = ROVINA PODLAHY ZA HLAVNÍM VSTUPEM V 1.NP

název a místo stavby:

Petr Mark s.r.o.

DS Ústí nad Labem – PD evakuační výťahy

Domov pro seniory Dobětice

k.ú. Dobětice (757772), parc. č. 218

investor:
Statutární město Ústí nad Labem
se sídlem: Velká Hradební 2336/8, 401 00 Ústí nad Labem
Zastoupeno na základě pověření:
Bc. Martina Žirovnická, vedoucí odboru městských organizací, strategického rozvoje a investic MmÚ

část:
D.1.1 Architektonicko-stavební řešení

zodpovědný projektant :
Petr Mareček, ČKAIT 1103789

vypracoval :
Ondřej Štěpánek

stupeň dokumentace:
DPS

výkres:
PŮDORYS 3.PP - NOVÝ STAV

měřítko:
1:100

datum:
ČERVEN 2024

formát:
A1 rozšířená

číslo výkresu:
D.1.1-15