

LEGENDA MATERIÁLŮ

□ STÁVAJÍCÍ KONSTRUKCE ZACHOVÁVANÉ

□ KONSTRUKCE NOVÉ


POZNÁMKA OBECNÁ

VZHLÉDEM K CELKOVÉ NEROVNOSTI, NEPRÁVÝCH ÚHLŮ JEDNOTLIVÝCH MÍSTNOSTÍ, ODKLON OD SVISLICE, NĚKTERÝCH NEPŘÍSTUPNÝCH MÍST atp. MŮŽE DOCHÁZET K JEDNOTLIVÝM ODCHÝLKÁM OPROTI ZAMĚŘENÉMU STÁVAJÍCÍMU STAVU. V JEDNOTLIVÝCH MÍSTNOSTECH MŮŽE TATO ODCHYLKA BÝT AŽ 5%. PŘÍZPŮSOBENO DLE NÁVAZNOSTI NA OSTATNÍ KONSTRUKCE.

ZA PŘÍPADNÉ ZMĚNY OPROTI SCHVÁLENÉ PROJEKTOVÉ DOKUMENTACI, KTERÉ NEBUDOU POTVRZENY/SCHVÁLENY GENERÁLNÍM PROJEKTANTEM STAVBY, NENESE GENERÁLNÍ PROJEKTANT ŽÁDNOU ZODPOVĚDNOST SAMOSTATNĚ JSOU ŘEŠENY DÍLČÍ PROJEKTY PROFESÍ A SPECIALIZACÍ V PŘÍPADĚ NEJASNOSTI MEZI STAVEBNÍ ČÁSTÍ PROJEKTU A PROJEKTU POŽÁRNĚ BEZPEČNOSTNÍHO ŘEŠENÍ JE PBR VŽDY PRIORITY

PŘI REALIZACI JAKÉKOLIV DÍLČÍ ČÁSTI OBJEKTU JE NUTNÉ POUŽÍVAT KOMPLETNÍ DOKUMENTACI VČETNĚ VŠECH PŘÍLOH

V RÁMCI PŘEDPROJEKTOVÉ PŘÍPRAVY BYLY ZAMĚŘENY POUZE ŘEŠENÉ PROSTORY DOTČENÉ ZAMĚREM INVESTORA. OSTATNÍ KONSTRUKCE JSOU PŘEVZATY Z PŮVODNÍ DOKUMENTACE A NEBYLY NA MÍSTĚ OVĚŘENY

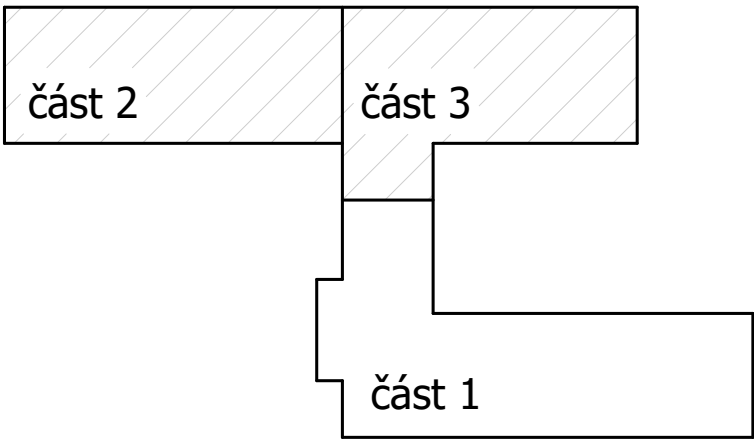

LEGENDA MÍSTNOSTÍ 2.PP
části 2

Číslo místn.	Účel místnosti
1	Schodiště
2	Hala
3	Výťah
4	Chodba
5	Společenská místnost
6	Předstř pokojů klientů
7	Hyg.příst.pokoje klientů
8	Pokoje klientů
9	Denní místnost
9a	Hyg.příst.denní místnosti
10	Schodiště
11	Hala
12	Výťah
13	Úklid

LEGENDA MÍSTNOSTÍ 2.PP
části 3

Číslo místn.	Účel místnosti
14	Chodba
15	Výťah
16	Jídlna klientů
17	Kuchyně
18	Předstř
19	Umývárna
20	WC
21	Péčovatelský
22	Péčovatelský
23	Sklad lůžkovin
24	Předstř
25	WC
26	Umývárna
27	Sesterna
28	Ambulance
29	Sklad biologického odpadu
30	Předstř
31	WC

Číslo místn.	Účel místnosti
32	Sklad lůžkovin
33	Schodiště
34	Hala
35	Výťah
36	Sklad
37	Chodba
38	Chodba
39	Chodba
40	Předstř WC
41	WC
42	Sklad
43	Sklad
44	Šatna
45	Šatna
46	Sklad
47	Kuchyně
48	Schodiště
49	Předstř pokojů klientů

Číslo místn.	Účel místnosti
50	Hyg.příst.pokoje klientů
51	Koupelna pokojů klientů
52	WC pokojů klientů
53	Pokoje klientů
54	Pokoje klientů
55	Sklad

0,000 = ROVINA PODLAHY ZA HLAVNÍM VSTUPEM V 1.NP

název a místo stavby: **Petr Mareček s.r.o.**

DS Ústí nad Labem – PD evakuační výťahy

Domov pro seniory Dobětice

k.ú. Dobětice (757772), parc. č. 218

investor:
Statutární město Ústí nad Labem
se sídlem: Velká Hradební 2336/8, 401 00 Ústí nad Labem
Zastoupeno na základě pověření:
Bc. Martina Žirovnická, vedoucí odboru městských organizací, strategického rozvoje a investic MmÚ

část:
D.1.1 Architektonicko-stavební řešení

zodpovědný projektant :
Petr Mareček, ČKAIT 1103789

vypracoval :
Ondřej Štěpánek

stupeň dokumentace:
DPS

výkres:
PŮDORYS 2.PP - NOVÝ STAV

měřítko: 1:100 datum: ČERVEN 2024 formát: A1 rozšířená

číslo výkresu:
D.1.1-16