

- LEGENDA MATERIÁLŮ
- STÁVAJÍCÍ KONSTRUKCE ZACHOVÁVANÉ
  - KONSTRUKCE BOURANÉ NEBO DEMONTOVANÉ

LEGENDA BOURACÍCH PRACÍ

- KOMPLETNÍ DEMONTÁŽ ZAŘÍZENÍ VÝTAHU VČ. KONSTRUKCE DVEŘÍ DO VÝTAHOVÉ ŠACHTY - VÝTAHOVÁ ŠACHTA BUDE VYČISTĚNA A PŘIPRAVENA PRO INSTALACI NOVÉHO VÝTAHU

POZNÁMKA OBECNÁ

VZHLEDEM K CELKOVÉ NEROVNOSTI, NEPRÁVÝCH ÚHLŮ JEDNOTLIVÝCH MÍSTNOSTÍ, ODKLON OD SVISLICE, NĚKTERÝCH NEPŘÍSTUPNÝCH MÍST atp. MUŽE DOCHÁZET K JEDNOTLIVÝM ODCHYLKÁM OPROTI ZAMĚŘENÉMU STÁVAJÍCÍMU STAVU. V JEDNOTLIVÝCH MÍSTNOSTECH MUŽE TATO ODCHYLKA BÝT AŽ 5%. PŘÍZPUSOBENO DLE NÁVAZNOSTI NA OSTATNÍ KONSTRUKCE.


ZA PŘÍPADNÉ ZMĚNY OPROTI SCHVÁLENÉ PROJEKTOVÉ DOKUMENTACI, KTERÉ NEBUDOU POTVRZENY/SCHVÁLENY GENERALNÍM PROJEKTANTEM STAVBY, NENESE GENERALNÍ PROJEKTANT ŽÁDNOU ZODPOVĚDNOST

SAMOSTATNÉ JSOU ŘEŠENY DÍLČÍ PROJEKTY PROFESÍ A SPECIALIZACÍ

V PŘÍPADĚ NEJASNOSTÍ MEZI STAVEBNÍ ČÁSTÍ PROJEKTU A PROJEKTU POŽÁRNÉ BEZPEČNOSTNÍHO ŘEŠENÍ JE PBR VŽDY PRIORITY

PŘI REALIZACI JAKÉKOLIV DÍLČÍ ČÁSTI OBJEKTU JE NUTNÉ POUŽÍVAT KOMPLETNÍ DOKUMENTACI VČETNĚ VŠECH PŘÍLOH

V RÁMCI PŘEDPROJEKTOVÉ PŘÍPRAVY BYLY ZAMĚŘENY POUZE ŘEŠENÉ PROSTORY DOTČENÉ ZÁMĚREM INVESTORA. OSTATNÍ KONSTRUKCE JSOU PŘEVZATY Z PŮVODNÍ DOKUMENTACE A NEBYLY NA MÍSTĚ OVĚŘENY

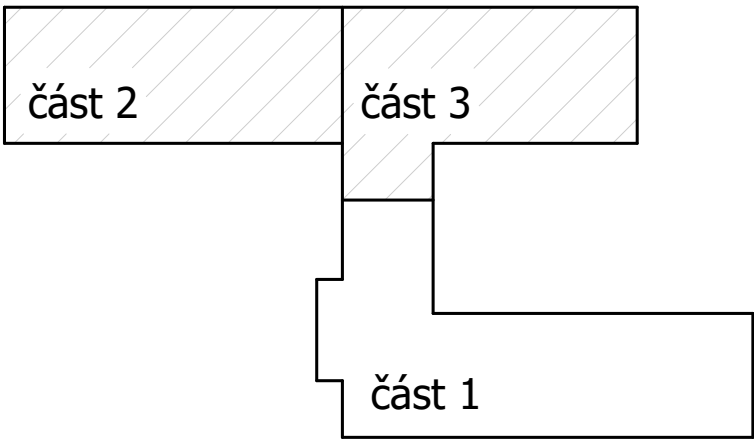

LEGENDA MÍSTNOSTÍ 3.PP  
části 2

Číslo místn.	Účel místnosti
1	Schodiště
2	Hala
3	Výtah
4	Chodba
5	Předsíň
6	Keramičká dílna
7	Sklad
8	Sklad
9	Předsíň
10	Kancelář
11	Ordinace
12	Kancelář
13	Kancelář
14	Kancelář
15	Dílna ručních prací
16	Sklad
17	Dílna ručních prací
18	Sklad

Číslo místn.	Účel místnosti
19	Tělocvična
20	Sklad
21	Sklad
22	Sklad
23	Sklad
24	Předsíň WC
25	WC
26	Předsíň WC
27	WC
28	Předsíň WC
29	WC
30	Sklad
31	Šatna
32	Umývárna
33	Chodba
34	Sklad
35	Sklad
36	Hala

Číslo místn.	Účel místnosti
37	Schodiště
38	Výtah
39	Sklad
40	Technická místnost

LEGENDA MÍSTNOSTÍ 3.PP  
části 3

Číslo místn.	Účel místnosti
41	Hala
42	Sklad
43	Výtah
44	Předsíň WC
45	WC
46	Předsíň WC
47	WC
48	WC
49	WC
50	Domovní uzávěr vody
51	Předsíň WC
52	WC
53	WC
54	Sprcha
55	Předsíň WC
56	WC
57	
58	

Číslo místn.	Účel místnosti
59	Chodba
60	Hala
61	Schodiště
62	Výtah
63	Strojovna VZT
64	
65	Předsíň
66	Předsíň
67	WC
68	Šatna
69	Předsíň
70	WC
71	Kuchyňka
72	Společenský sál
73	Sklad
74	Sklad
75	Zádveří
76	Schodiště

0,000 = ROVINA PODLAHY ZA HLAVNÍM VSTUPEM V 1.NP

název a místo stavby: **Petr Mark s.r.o.**

**DS Ústí nad Labem – PD evakuační výtahy**

**Domov pro seniory Dobětice**

k.ú. Dobětice (757772), parc. č. 218

investor:  
Statutární město Ústí nad Labem  
se sídlem: Velká Hradební 2336/8, 401 00 Ústí nad Labem  
Zastoupeno na základě pověření:  
Bc. Martina Žirovnická, vedoucí odboru městských organizací, strategického rozvoje a investic MmÚ

část:  
**D.1.1 Architektonicko-stavební řešení**

zodpovědný projektant :  
**Petr Mareček, ČKAIT 1103789**

vypracoval :  
**Ondřej Štěpánek**

stupeň dokumentace:  
**DPS**

výkres:  
**PŮDORYS 3.PP - BOURACÍ PRÁCE**

měřítko: **1:100** datum: **ČERVEN 2024** formát: **A1 rozšířená**

číslo výkresu:  
**D.1.1-02**