SITUACE – STÁVAJÍCÍ STAV

Rekonstrukce mostního objektu č. 43C-M1 ul. Ryjická, Ústí nad Labem

MĚŘÍTKO 1:100

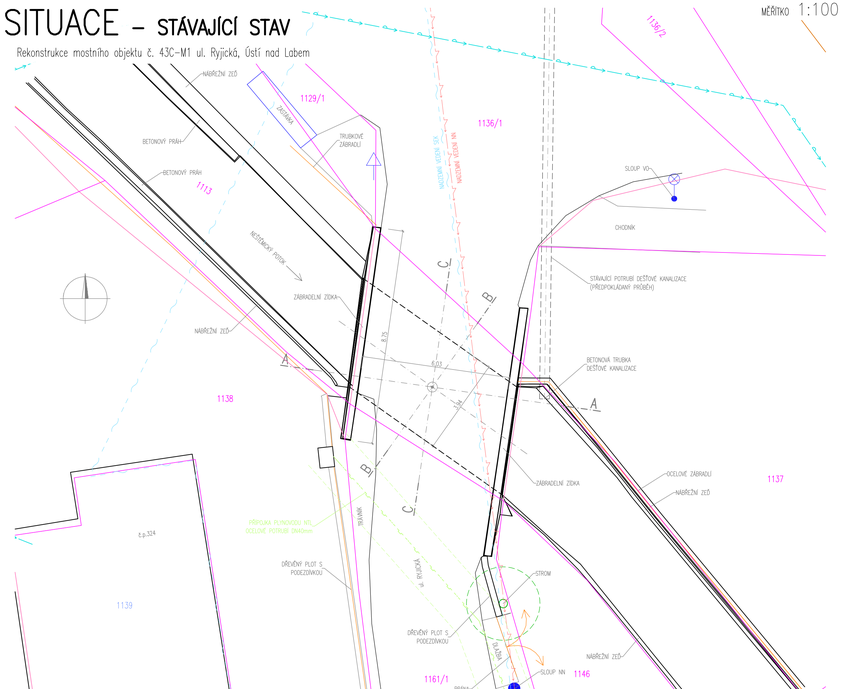

POZOR !
- V MÍSTĚ MOSTU SE NACHÁZÍ NADZEMNÍ VEDENÍ SEK (CETIN a.s.) A NN (ČEZ a.s.)
- V BLÍZKOSTI MOSTU SE NACHÁZÍ PLYNOVODNÍ POTRUBÍ NTL (GASNET S.R.O.), KANALIZAČNÍ A VODOVODNÍ POTRUBÍ (SČVK A.S.)
- PŘED ZAČÁTKEM STAVBY PŘESNĚ VYTÝČIT VŠECHNA PODZEMNÍ VEDENÍ V MÍSTĚ STAVBY A JEJICH POLOHU OVĚŘIT KOPANÝMI SONDAMI
- NADZEMNÍ ANI PODZEMNÍ VEDENÍ INŽENÝRSKÝCH SÍTÍ NESMÍ BÝT PŘI REALIZACI STAVBY POŠKOZENO
- PRÁCE V BLÍZKOSTI PODZEMNÍCH SÍTÍ BUDOU REALIZOVÁNY V SOULADU S PODMÍNKAMI A PODMÍNKAMI JEJICH SPRÁVCŮ

LEGENDA:
- PODZEMNÉ VEDENÍ PLYNOVODNÍHO POTRUBÍ NTL (GasNet s.r.o.)
- VODOVODNÍ POTRUBÍ (SČVK a.s.)
- KANALIZAČNÍ POTRUBÍ (SČVK a.s.)
- NADZEMNÍ SEK (CETIN a.s.)
- NADZEMNÍ NN (ČEZ a.s.)
- HRANICE POZEMKU
- VNITŘNÍ HRANICE POZEMKU

AZ CONSULT, spol. s r.o.
číslo zakázky..... 21/243
Výrobek uvolněn k použití

Datum.....

Souřadnicový systém: JTSK
Výškový systém: Bpv

Odpov. proj.:	Ing. Martin Jabčanka
Vypracoval:	Ing. Martin Komárek
Kontroloval:	Daniela Dariusová, DiS
Místo:	Ústí nad Labem – Neštěmice
Objednatel:	Statutární město Ústí nad Labem

Akce:

Rekonstrukce mostního objektu č. 43C-M1 ul. Ryjická, Ústí nad Labem

Příloha:

SITUACE – STÁVAJÍCÍ STAV

AZ CONSULT spol. s r. o.
Klíšská 12, 400 01 Ústí nad Labem
Tel.: 475 240 838, 475 669 223
Tel/Fax.: 475 669 214
E-mail: azconsult@azconsult.cz
ČSN EN ISO 9001

Formát:	3A4
Stupeň:	DSP/PDPS
Č. zak.:	21/243
Datum:	4.2022
Měřítko:	1:100
Č. souboru:	
Č. paré :	
Č. přílohy:	C2

DOKUMENTACI LZE UŽÍVAT POUZE VE SMYSLU PŘÍSLUŠNÉ SMLOUVY O DÍLO. KOPÍROVÁNÍ A ROZŠÍŘOVÁNÍ POUZE PO PŘEDCHOZÍM SOUHLASU AZ Consult spol. s r.o.