PAVILON B - 1.PP

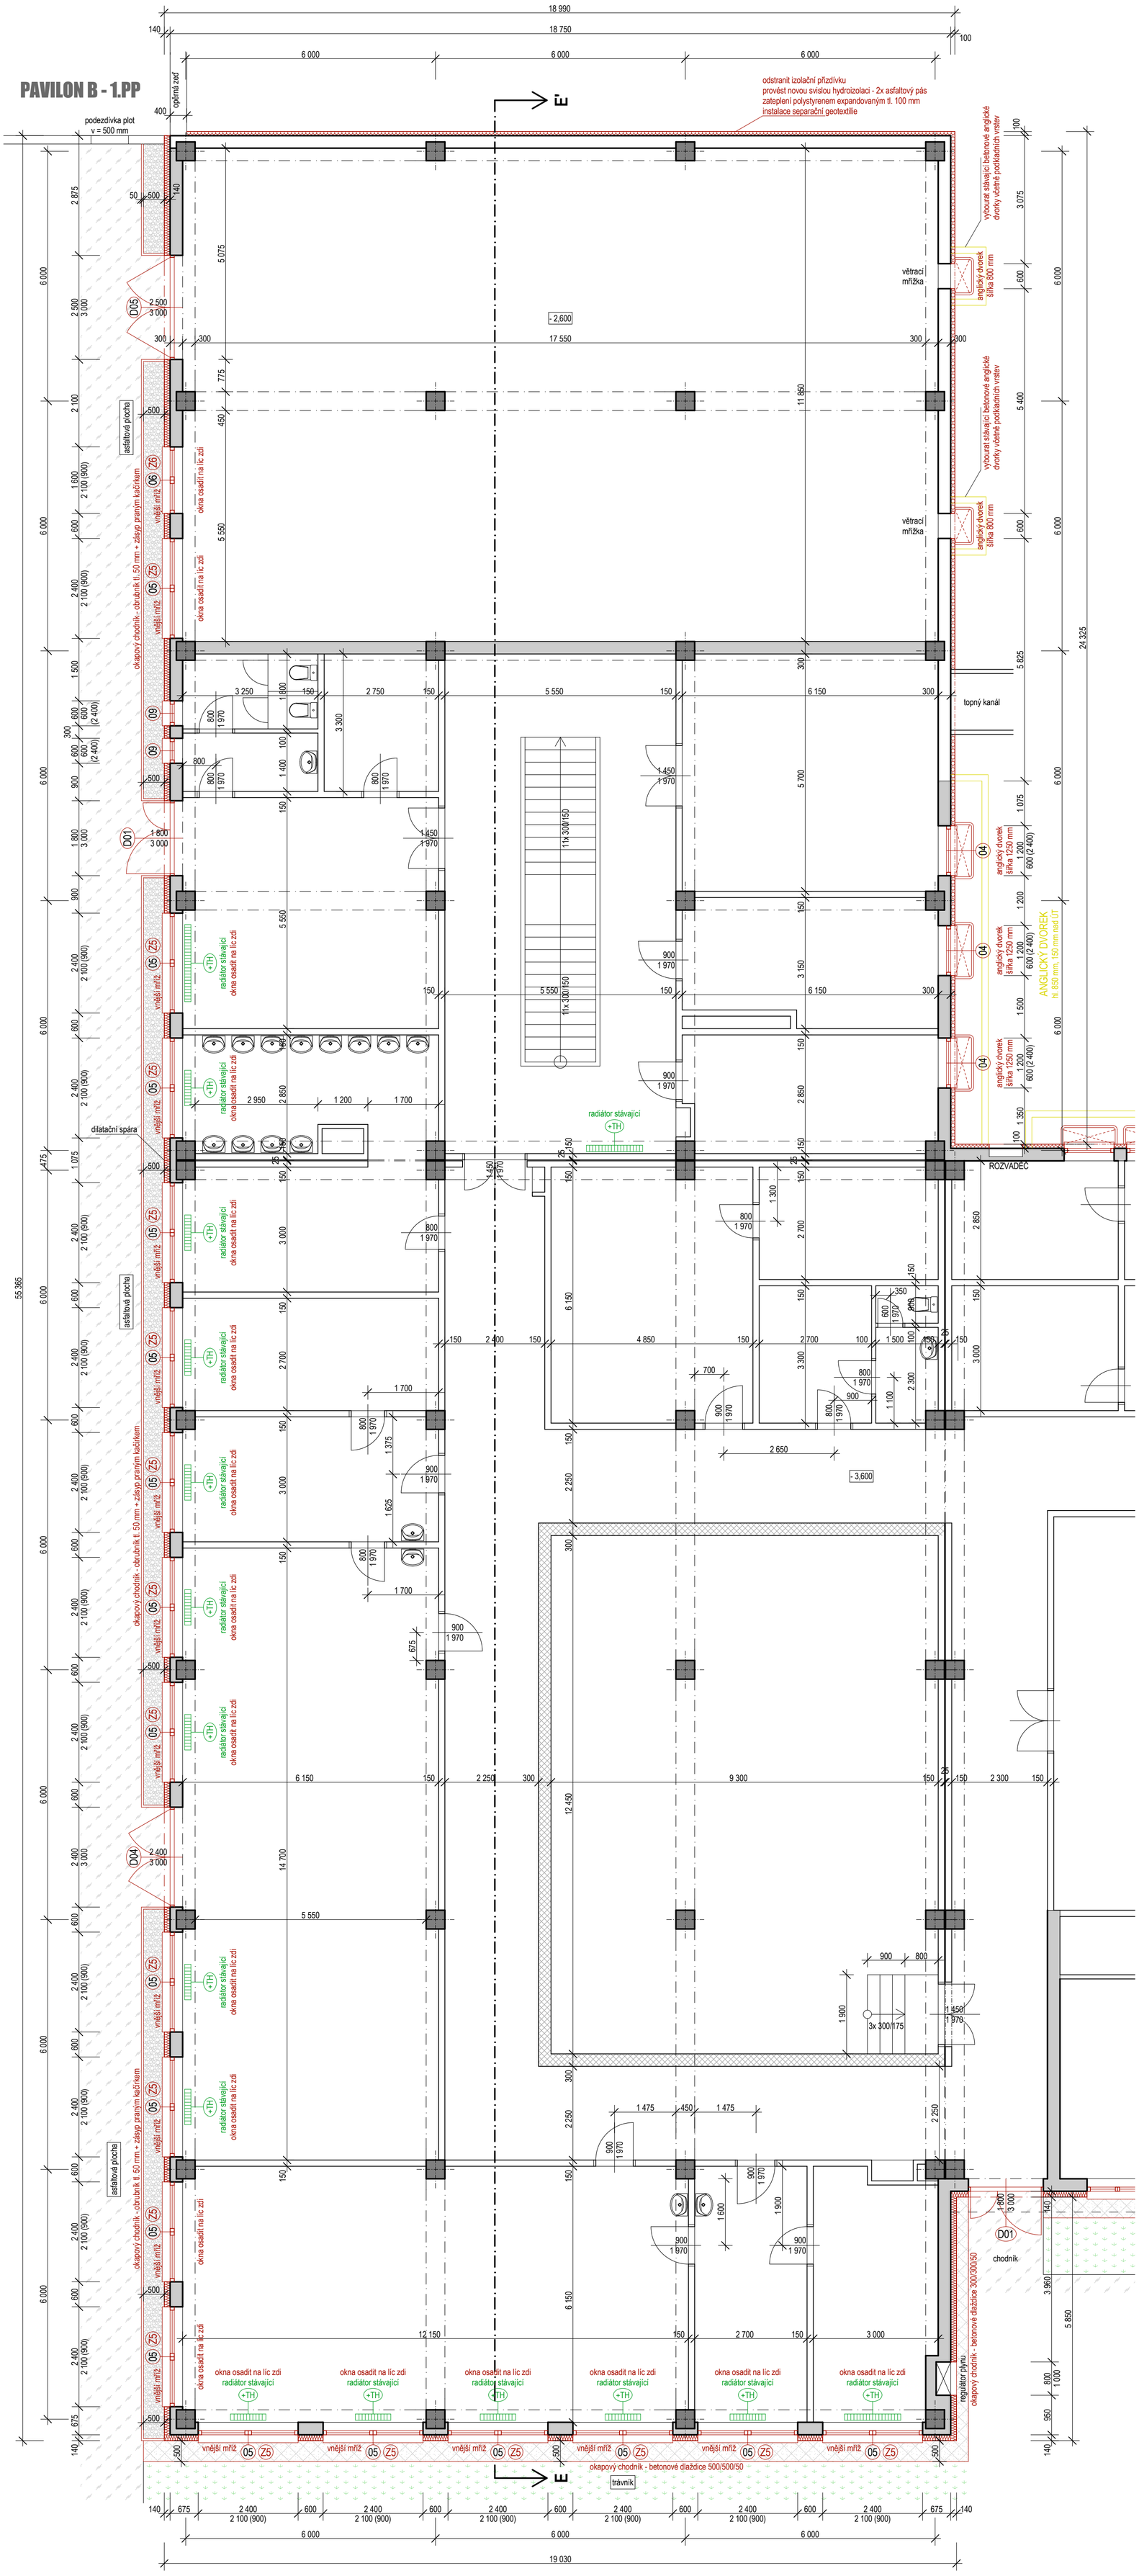

POZNÁMKA

- výpis výplní otvorů a žaluzií viz. Tabulky výplní otvorů jednotlivých pavilonů
- výpis krytů radiátorů viz. D.1.1.05. - Úprava ÚT - kryty radiátorů (D+M), termohlavice
- výpis zámečnických výrobků viz. D.1.1.04. - Tabulka zámečnických výrobků

ZAMĚŘENÍ SKUTEČNÉHO STAVU PLATNÉ KE DNI 5.11.2014

LEGENDA

- tepelná izolace - polystyren - viz. D.1.1.02. - Skladby konstrukcí
- tepelná izolace - minerální vata - viz. D.1.1.02. - Skladby konstrukcí
- systémové opláštění - náhrada boletických panelů
- anglické dvorky - rozměry a umístění viz. půdorysy
- bourané konstrukce
- zpevněné asfaltové/betonové plochy - viz. půdorysy
- okapový chodník - betonové dlaždice do štěrkopískového lože, rozměry viz. půdorysy
- okapový chodník - obrubník tl. 50 mm s boční oporou + zásyp praným kačírkem, tl. 150 mm
- (S) stávající výplně otvorů - provést zateplení ostění, 20-40 mm, nové okapní plechy
- (03) nové výplně otvorů (číselná řada)
- (Z1) zámečnické výrobky - viz. D.1.1.04. - Tabulka zámečnických výrobků
- (03) okno opatřeno žaluziemi s horizontálními lamelami a bočními vodícími lanky (rozměry viz. okno)
- stávající kryty radiátorů - dřevotřískové desky s ocelovými konzolami - provést kompletní demontáž
- R = 1 350 nové kryty radiátorů - délka v mm (schéma krytů a počty kusů viz. výkres D.1.1.05.)
- +TH označený radiátor osadit termostatickým ventilem a termostatickou hlavicí

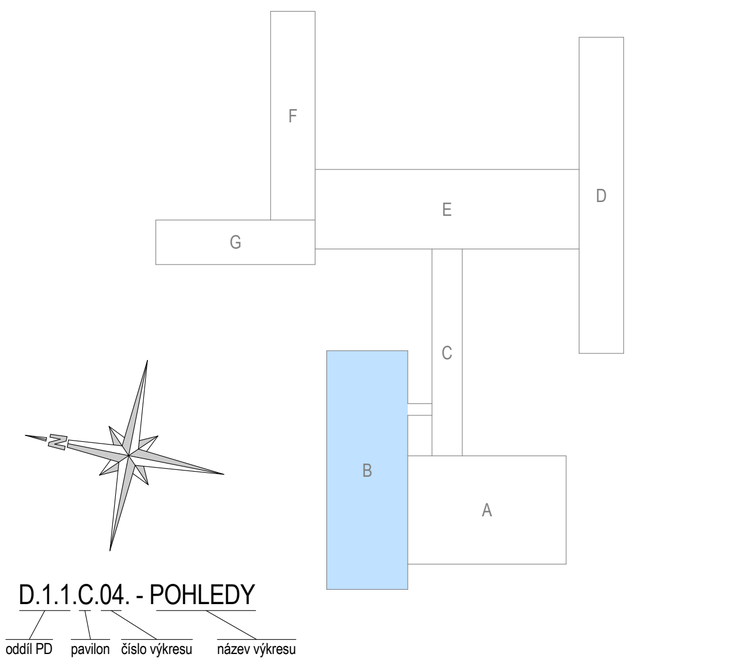

D.1.1.C.04. - POHLEDY

oddíl PD | pavilon | číslo výkresu | název výkresu

+/-0,000 = 297,10 m.n.m. (Bpv)

PROJEKTOVÁ KANCELÁŘ PS

PROJEKTOVÁ KANCELÁŘ PS , Bří Čapků 550 , 362 21 Nejdek
Ing. Irena Pichlová - Oto Szakos
OTO SZAKOS - projektová kancelář, Nové Hamry 392, 362 24 - Tel. 353 396 341, 602 403 842, e-mail. otoszakos@seznam.cz
Ing. IRENA PICHLOVÁ, Smetanova 467, 362 21 Nejdek, - Tel. 353 618 892, 775 252 580, e-mail: pichlova.irena@seznam.cz

Zodpovědný projektant: Oto Szakos	Podpis:
Kreslil: Oto Szakos	

Kraj: Ústecký	Obec: Ústí nad Labem	Souprava:	Formát: 8x A4
Objednatel: Statutární město Ústí nad Labem, IČ: 000 81 531, Velká Hradební 2336/8, 401 00, Ústí nad Labem			Měřítko: 1:75
Číslo zakázky: PS 05.2014	Datum: 06.2014		Autorizace :
Akce: **Úspory energií ZŠ a MŠ Základní škola Mírová, Ústí nad Labem**		Stupeň: DPS	
Část: D.1.1. - ARCHITEKTONICKO - STAVEBNÍ ŘEŠENÍ			
Výkres: D.1.1.B.01. - PŮDORYS 1.PP - NOVÝ STAV			