PAVILON F - 1.NP

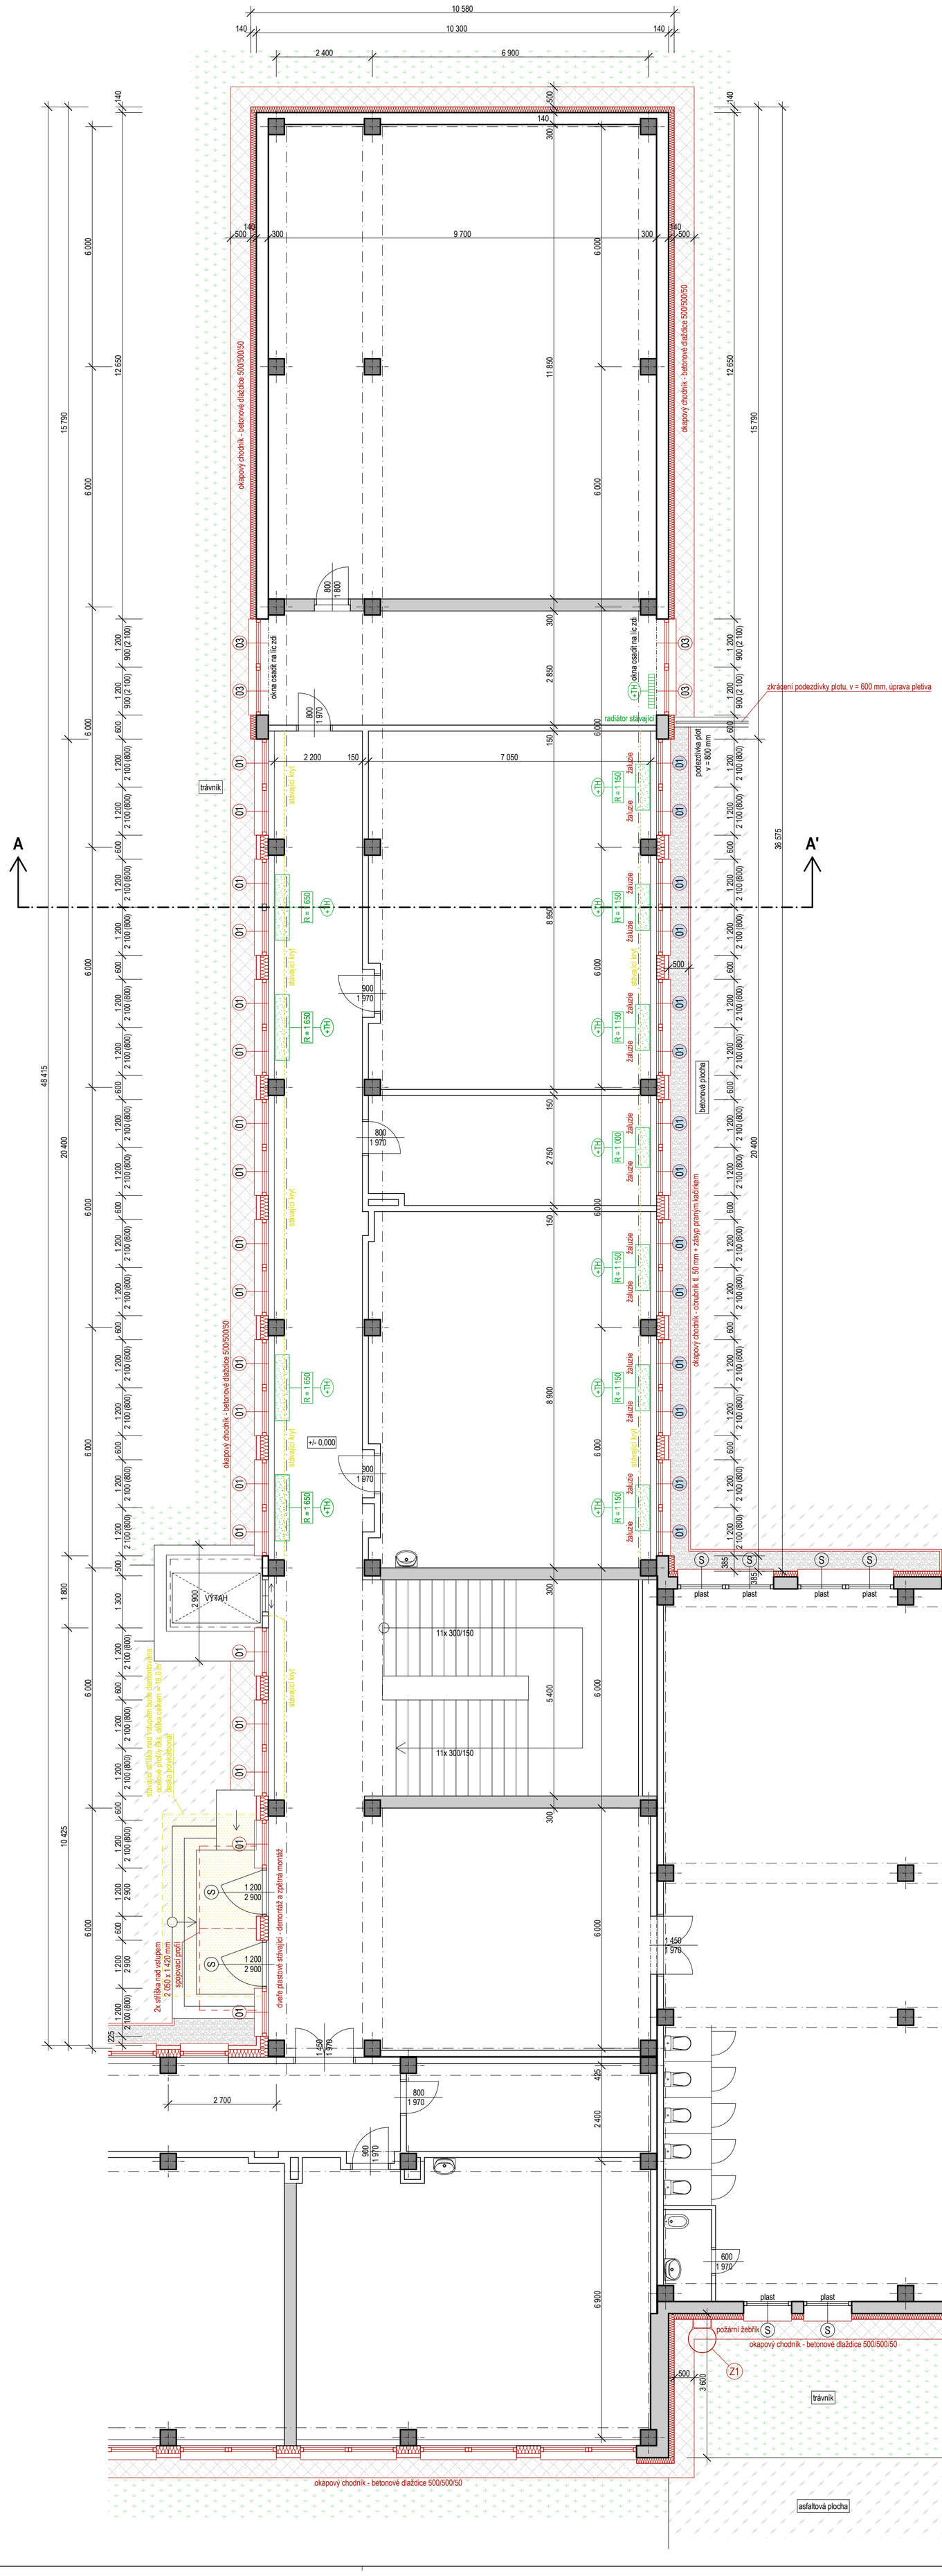

ŘEZ A-A'

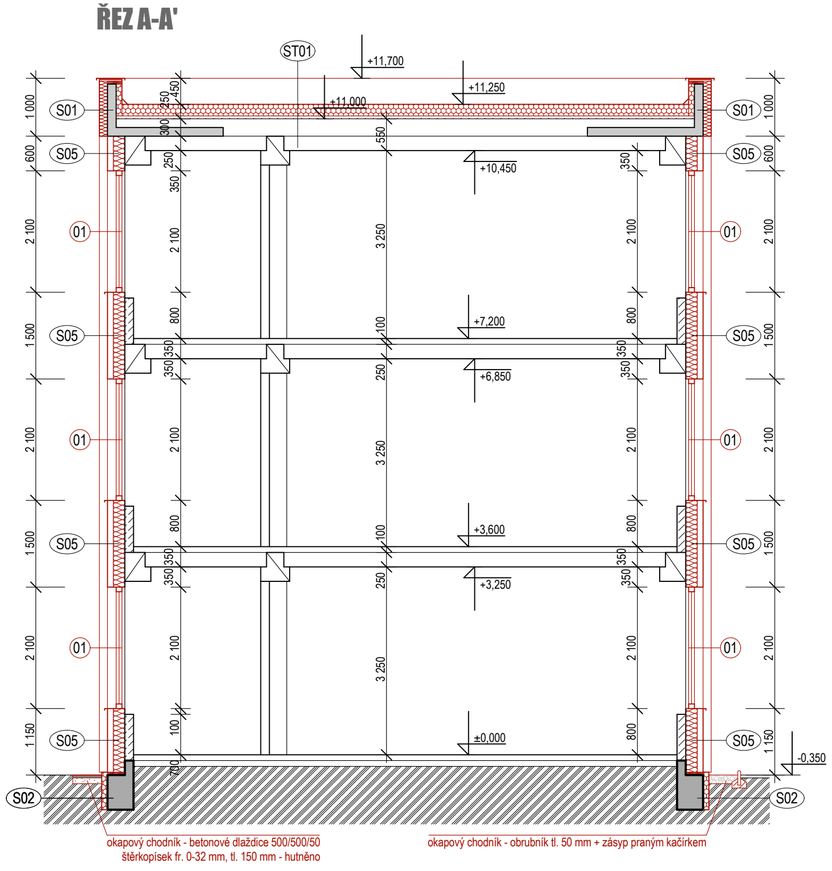

POZNÁMKA

	výpis výplní otvorů a žaluzií viz. Tabulky výplní otvorů jednotlivých pavilonů
	výpis krytů radiátorů viz. D.1.1.05. - Úprava ÚT - kryty radiátorů (D+M), termohlavice
	výpis zámečnických výrobků viz. D.1.1.04. - Tabulka zámečnických výrobků

ZAMĚŘENÍ SKUTEČNÉHO STAVU PLATNÉ KE DNI 5.11.2014

LEGENDA

	tepelná izolace - polystyren - viz. D.1.1.02. - Skladby konstrukcí
	tepelná izolace - minerální vata - viz. D.1.1.02. - Skladby konstrukcí
	systémové opláštění - náhrada boletických panelů
	anglické dvorky - rozměry a umístění viz. půdorysy
	bourané konstrukce
	zpevněné asfaltové/betonové plochy - viz. půdorysy
	okapový chodník - betonové dlaždice do štěrkopískového lože, rozměry viz. půdorysy
	okapový chodník - obrubník tl. 50 mm s boční oporou + zásyp praným kačírkem, tl. 150 mm
S	stávající výplně otvorů - provést zateplení ostění, 20-40 mm, nové okapní plechy
03	nové výplně otvorů (číselná řada)
Z1	zámečnické výrobky - viz. D.1.1.04. - Tabulka zámečnických výrobků
03	okno opatřeno žaluziemi s horizontálními lamelami a bočními vodícími lanky (rozměry viz. okno)
	stávající kryty radiátorů - dřevotřískové desky s ocelovými konzolami - provést kompletní demontáž
R = 1 350	nové kryty radiátorů - délka v mm (schéma krytů a počty kusů viz. výkres D.1.1.05.)
+TH	označený radiátor osadit termostatickým ventilem a termostatickou hlavicí

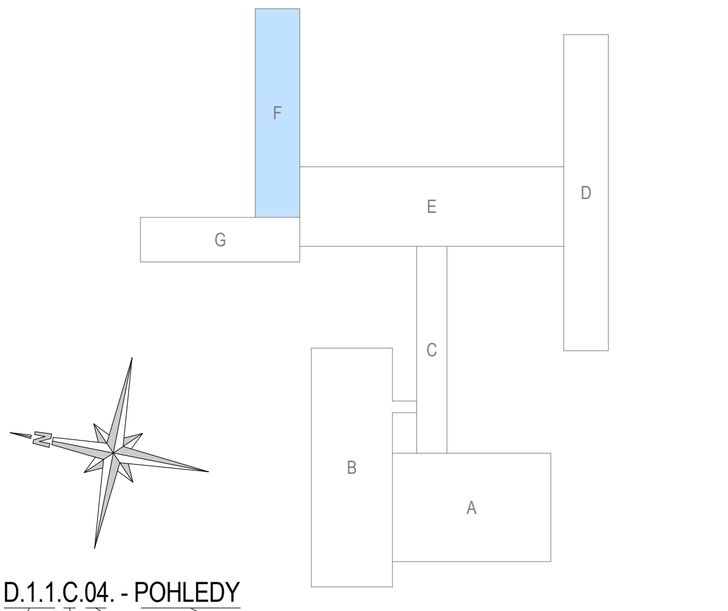

D.1.1.C.04. - POHLEDY

oddíl PD | pavilon | číslo výkresu | název výkresu

+/-0,000 = 297,10 m.n.m. (Bpv)

PROJEKTOVÁ KANCELÁŘ PS

PROJEKTOVÁ KANCELÁŘ PS , Bří Čapků 550 , 362 21 Nejdek
Ing. Irena Pichlová - Oto Szakos
OTO SZAKOS - projektová kancelář, Nové Hamry 392, 362 24 - Tel.353 396 341, 602 403 842, e-mail. otoszakos@seznam.cz
Ing. IRENA PICHLOVÁ, Smetanova 467, 362 21 Nejdek, - Tel.353 618 892, 775 252 580, e-mail: pichlova.irena@seznam.cz

Zodpovědný projektant:	Oto Szakos
Kreslil:	Oto Szakos
Podpis:	

Kraj:	Ústecký	Obec:	Ústí nad Labem
Objednatel:	Statutární město Ústí nad Labem, IČ: 000 81 531 Velká Hradební 2336/8, 401 00, Ústí nad Labem		
Číslo zakázky:	PS 05.2014	Datum:	06.2014
Akce:	**Úspory energií ZŠ a MŠ** **Základní škola Mírová, Ústí nad Labem**	Stupeň:	DPS
Část:	D.1.1.- ARCHITEKTONICKO - STAVEBNÍ ŘEŠENÍ		
Výkres:	D.1.1.F.01.- PŮDORYS 1.NP - NOVÝ STAV		

Souprava:

Formát: 10x A4
Měřítko: 1:75
Autorizace :