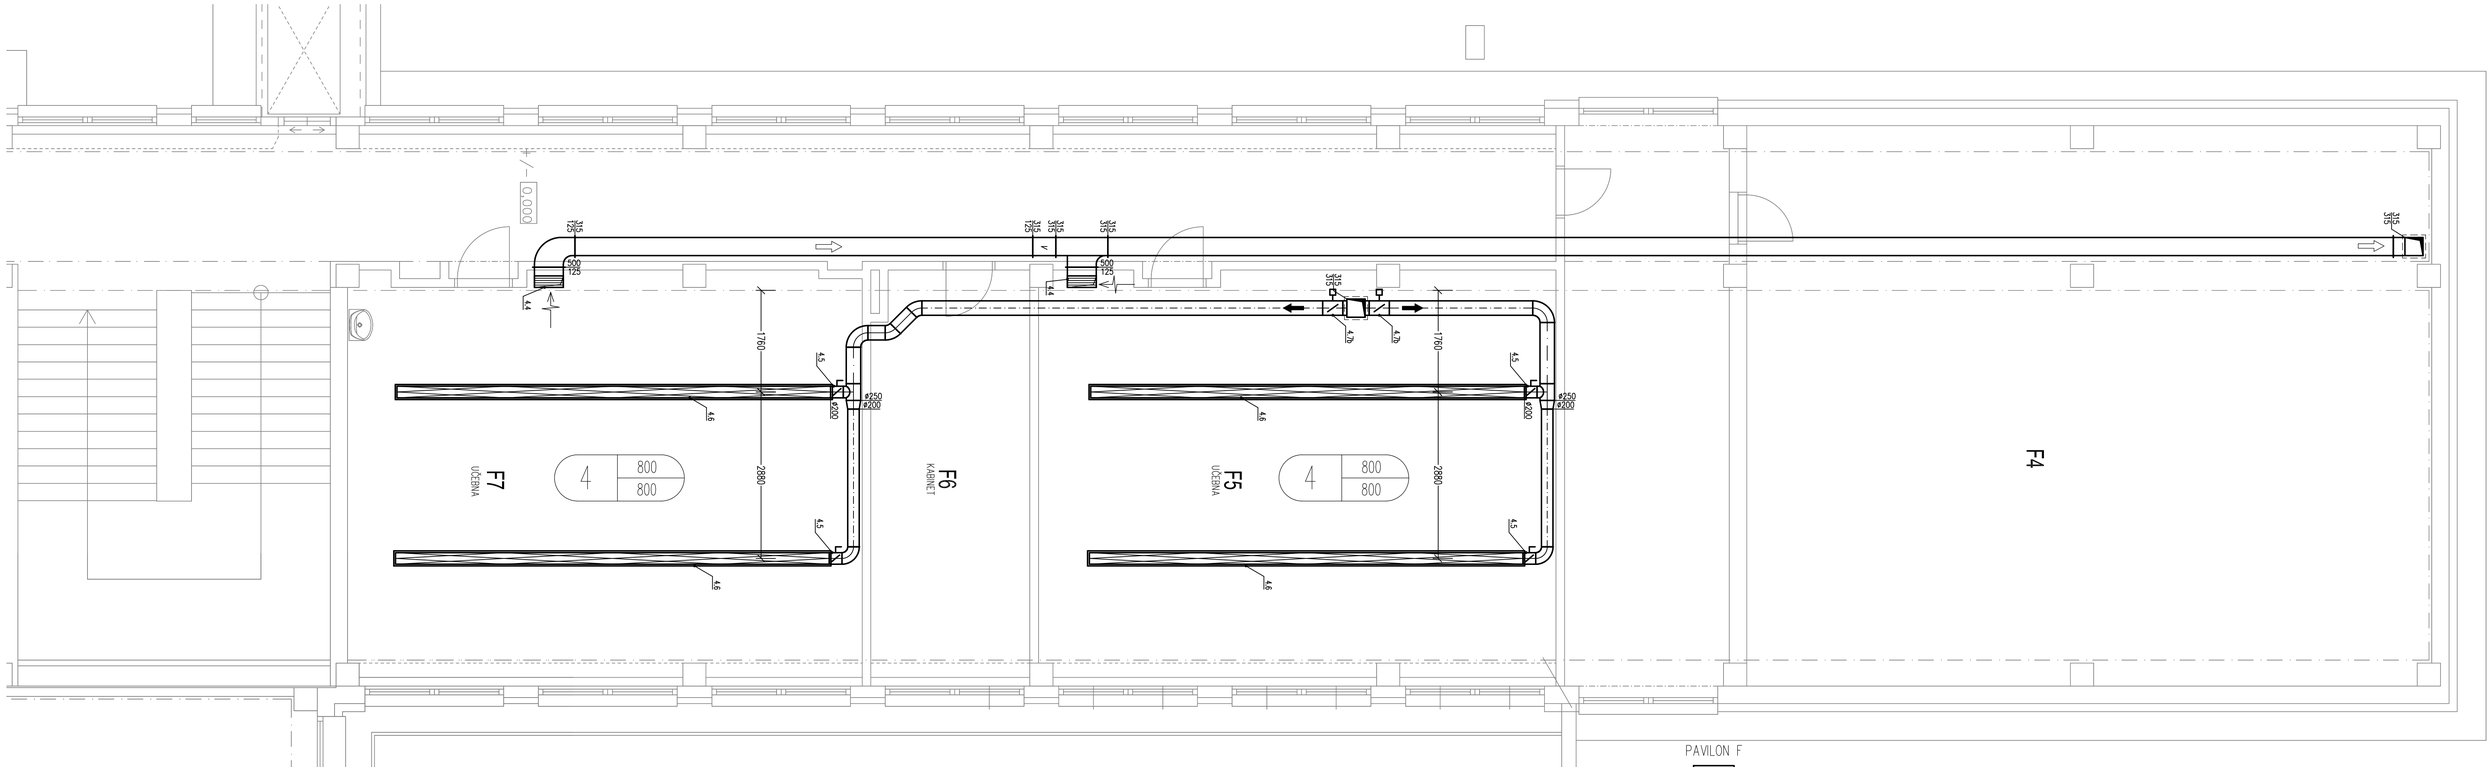

PAVILON F

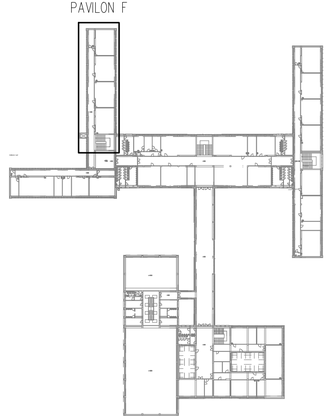

LEGENDA:

- X | XX / XX — PŘÍVOD VZDUCHU DO MÍSTNOSTI (m3/h) / ODVOD VZDUCHU Z MÍSTNOSTI (m3/h)
  - ZAŘ. Č. X
- VZDUCHOTECHNICKÉ POTRUBÍ SPIRO
- VZDUCHOTECHNICKÉ POTRUBÍ POZINK. ČTYŘHRANNÉ
- TLUMIČ HLUKU
- PŘÍVOD ČERSTVÉHO VZDUCHU
- VÝFUK ODPADNÍHO VZDUCHU
- ODVOD ZNEHODNOCENÉHO VZDUCHU Z MÍSTNOSTI
- PŘÍVOD ČERSTVÉHO UPRAVENÉHO VZDUCHU DO MÍSTNOSTI
- STÁVAJÍCÍ VZDUCHOTECHNICKÉ POTRUBÍ POZINK.

Investor:	Statutární město Ústí nad Labem Velká Hradební 2336/8 Ústí nad Labem, 401 00	Zpracovatel:	DIGITRONIC CZ s. r. o. Šimkova 904, 500 03 Hradec Králové www.digitronic.cz, tzb@digitronic.cz
Místo stavby:	Mírová 2734/4, Ústí nad Labem, 400 11 k.ú.: Ústí nad Labem (774871) p.č. 4949/482		
Vedoucí projektu:	Ing. Jan Dinga	Datum:	03/2022
Zodp. projektant:	Ing. Jan Dinga	Stupeň PD:	DPS
Vypracoval:	Ing. Petr Vanický, Bc. Jitka Fleglová	Část:	D.1.4.C VZDUCHOTECHNIKA
ZŠ MÍROVÁ - ÚSPORA ENERGIÍ (METODA EPC A OPŽP)		Počet:	Formát: A3x3
			Měřítko: 1:50
PAVILON F - PŮDORYS 1.NP			Číslo výkresu: D.1.4.C11