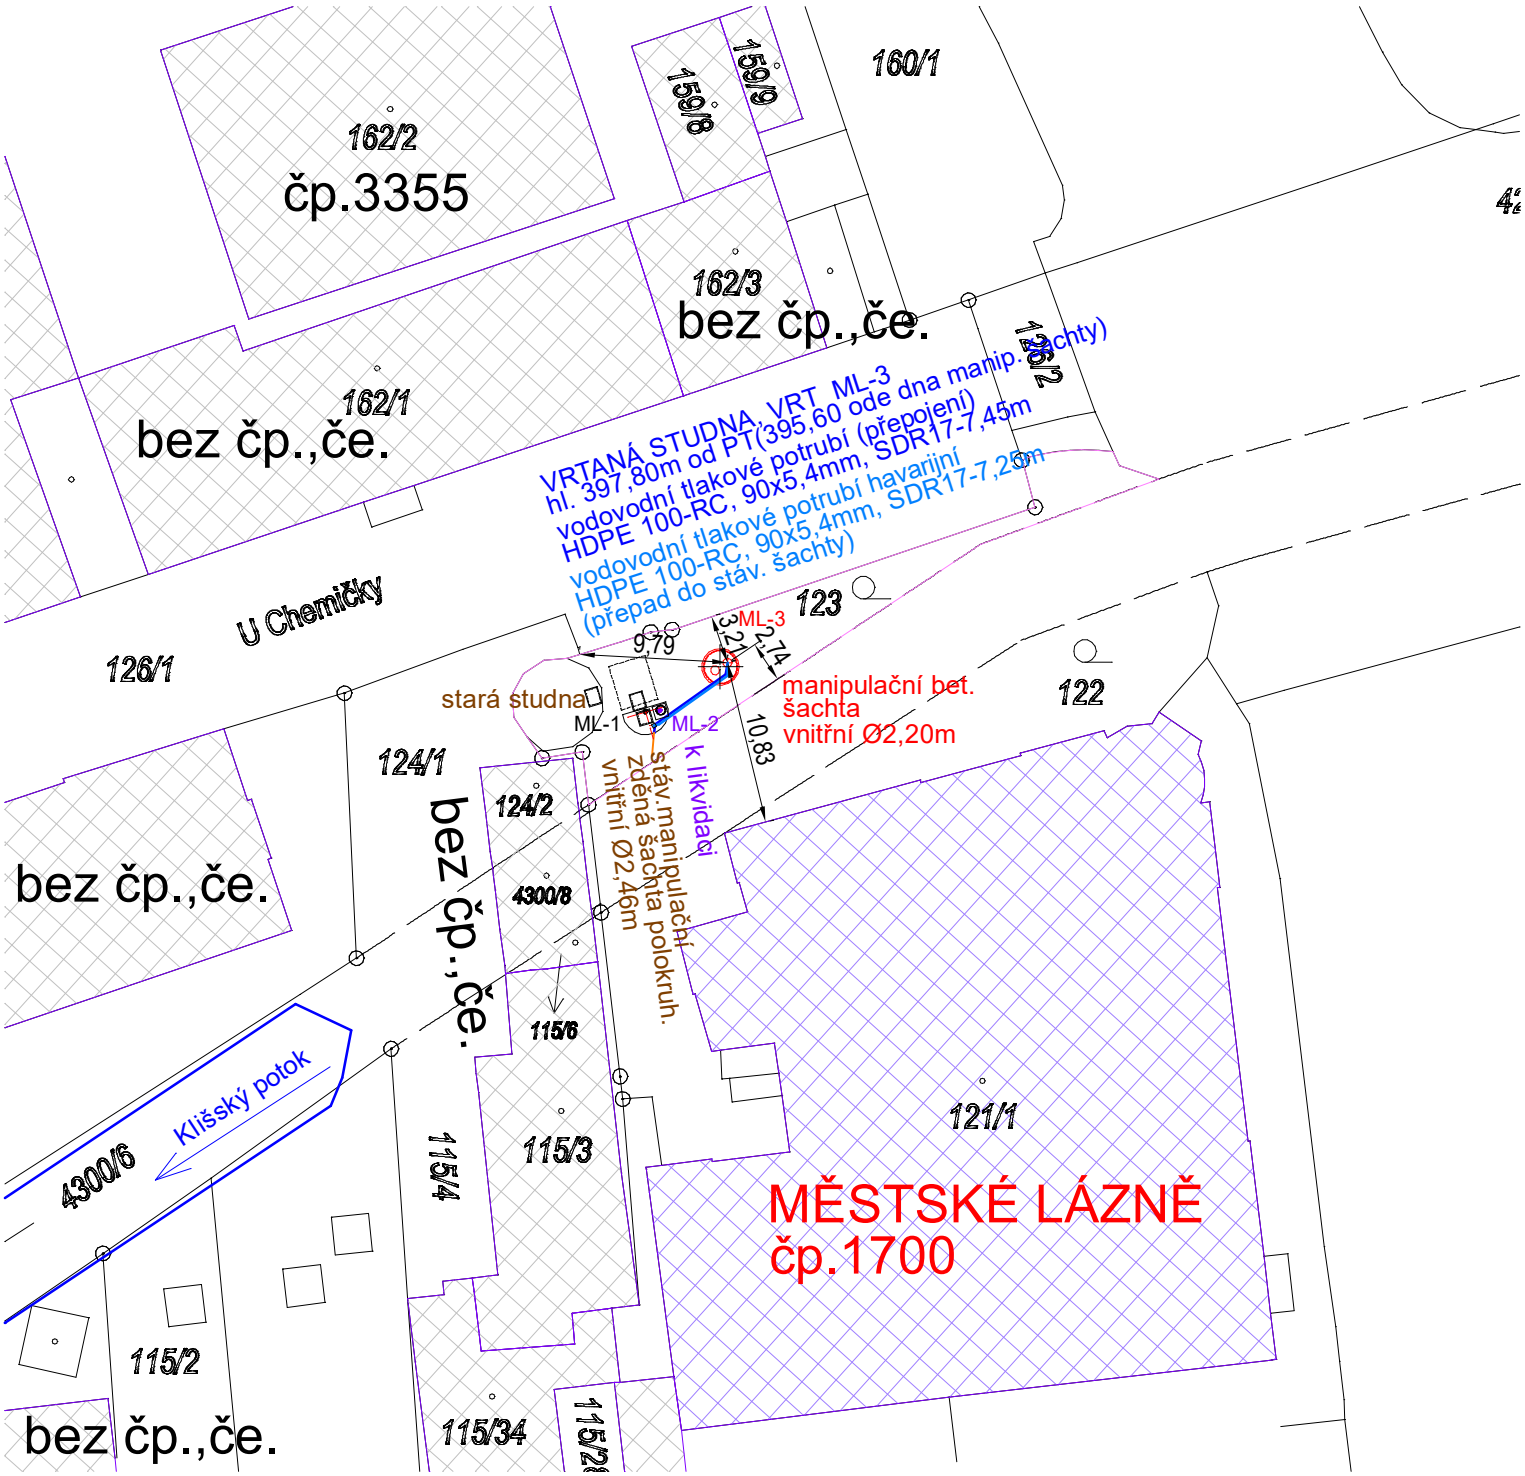

VODOHOSPODÁŘSKÉ PROJEKTY A SLUŽBY S.R.O.	Vodohospodářské projekty a služby s.r.o. Svojkov 69, 471 53 Svojkov IČ 177 90 093	
vedoucí projektant: Ing. Jarmila Tavodová	kreslil: Ing. Radovan Langer	
kraj: Ústecký		
investor: Statutární město Ústí nad Labem, Velká Hradební 2336/8, Ústí nad Labem-centrum, 40001 Ústí nad Labem		
název akce: **Městské lázně Ústí nad Labem - likvidace stávajícího vrtu a nový vrt - studna na p.p.č. 123**		datum: září 2025 měřítko: 1:500 formát: 1 x A4
název výkresu: **SITUACE STAVBY V KN**		stupeň PD: pro realizaci stavby číslo přílohy: C.2 číslo paré: