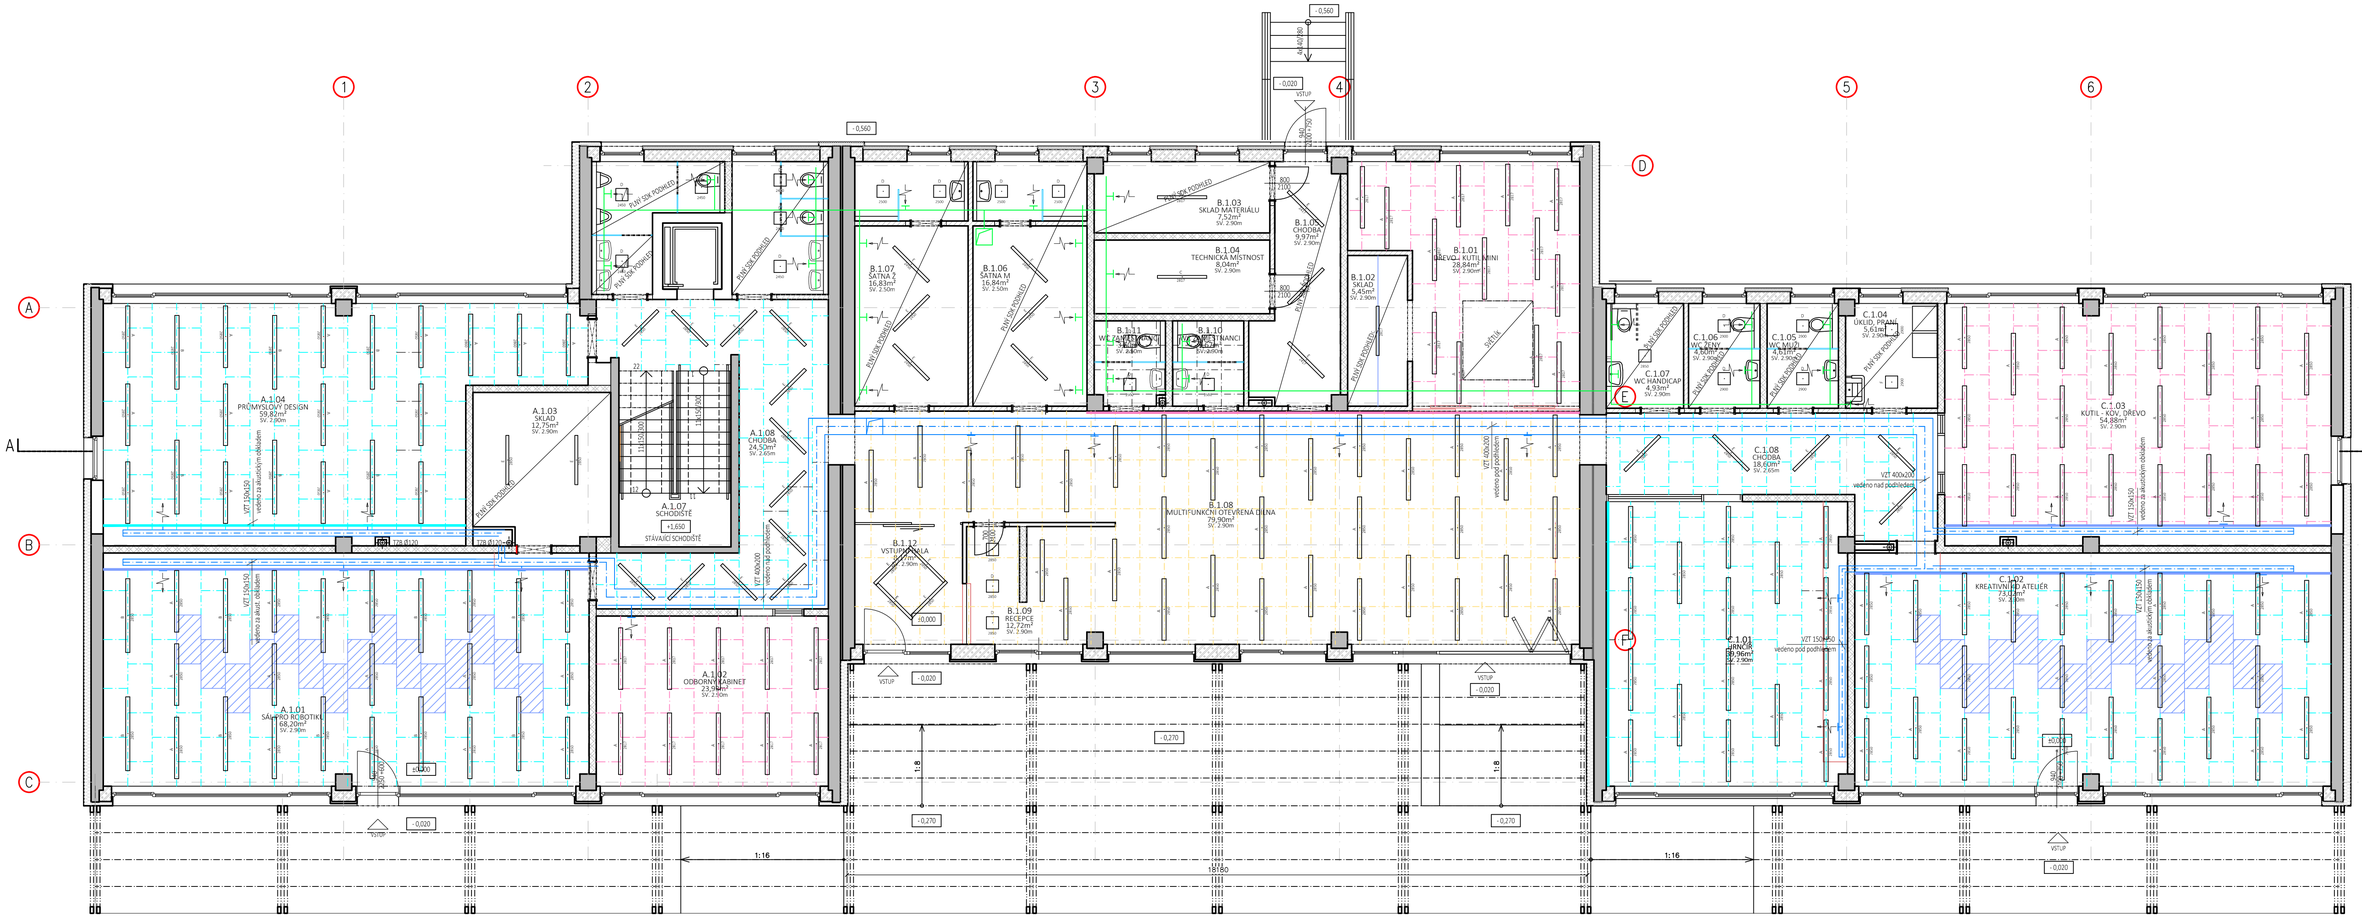

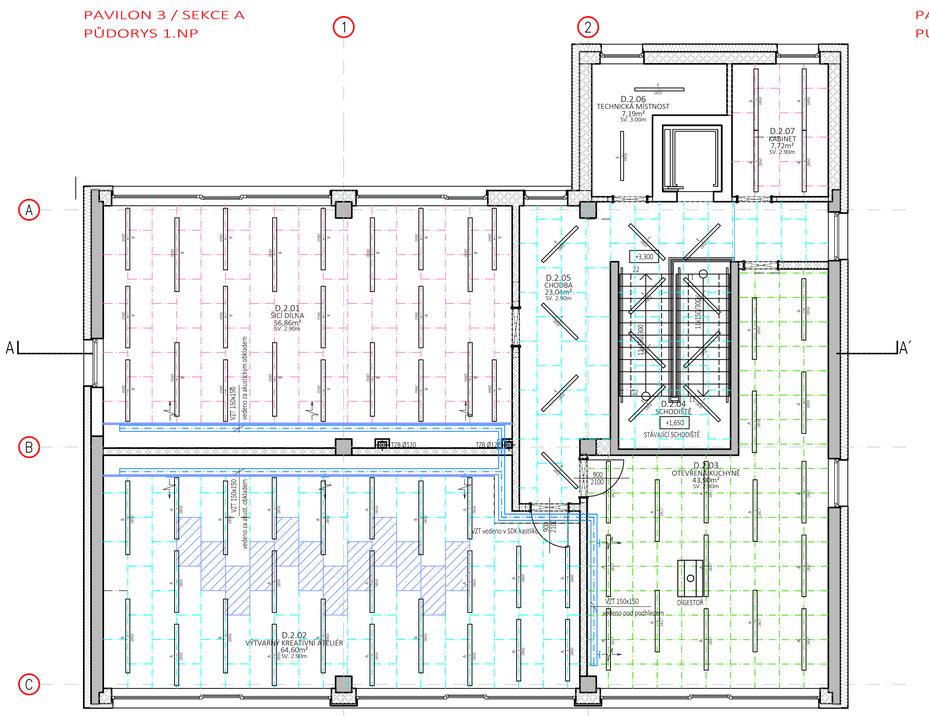

LEGENDA MÍSTNOSTÍ

SEKCE A

Číslo	Jméno	Plocha (M2) Podlaha	Stěny	Strop	SV	Objem (M3)
A.1.01	SÁL PRO ROBOTIKU	68,20 MARMOLEUM	OMÍTKA VÁPENOCEMENTOVÁ ŠTUKOVÁ	AKUSTICKÝ PODHLED	SV. 2.90M	
A.1.02	ODBORNÝ KABINET	23,93 MARMOLEUM	OMÍTKA VÁPENOCEMENTOVÁ ŠTUKOVÁ	AKUSTICKÝ PODHLED	SV. 2.90M	
A.1.03	SKLAD	12,75 MARMOLEUM	OMÍTKA VÁPENOCEMENTOVÁ ŠTUKOVÁ	PLNÝ SDK PODHLED	SV. 2.90M	
A.1.04	PRŮMYSLOVÝ DESIGN	59,82 MARMOLEUM	OMÍTKA VÁPENOCEMENTOVÁ ŠTUKOVÁ	AKUSTICKÝ PODHLED	SV. 2.90M	
A.1.05	WC M	7,12 STĚRKA	OBKLAD KERAMICKÝ	PLNÝ SDK PODHLED	SV. 2.90M	
A.1.06	WC Ž	7,72 STĚRKA	OBKLAD KERAMICKÝ	PLNÝ SDK PODHLED	SV. 2.90M	
A.1.07	VÝTAH	2,36 -	OMÍTKA VÁPENOCEMENTOVÁ ŠTUKOVÁ	-	-	
A.1.08	CHODBA	24,50 STĚRKA	OMÍTKA VÁPENOCEMENTOVÁ ŠTUKOVÁ	AKUSTICKÝ PODHLED	SV. 2.65M	
A.1.09	SCHODIŠTĚ	11,88 MARMOLEUM	OMÍTKA VÁPENOCEMENTOVÁ ŠTUKOVÁ	-	-	

Součet podlahové plochy: 218,28

SEKCE B

Číslo	Jméno	Plocha (M2) Podlaha	Stěny	Strop	SV	Objem (M3)
B.1.01	DŘEVO - KUTIL MINI	28,84 STĚRKA	OMÍTKA VÁPENOCEMENTOVÁ ŠTUKOVÁ	AKUSTICKÝ PODHLED	SV. 2.90M	
B.1.02	SKLAD	5,45 STĚRKA	OMÍTKA VÁPENOCEMENTOVÁ ŠTUKOVÁ	PLNÝ SDK PODHLED	SV. 2.90M	
B.1.03	SKLAD MATERIÁLU	7,52 STĚRKA	OMÍTKA VÁPENOCEMENTOVÁ ŠTUKOVÁ	PLNÝ SDK PODHLED	SV. 2.90M	
B.1.04	TECHNICKÁ MÍSTNOST	8,04 STĚRKA	OMÍTKA VÁPENOCEMENTOVÁ ŠTUKOVÁ	MALBA VÁPENNÁ	SV. 3.00M	
B.1.05	CHODBA	10,84 STĚRKA	OMÍTKA VÁPENOCEMENTOVÁ ŠTUKOVÁ	PLNÝ SDK PODHLED	SV. 2.90M	
B.1.06	ŠATNA M	16,84 STĚRKA	OMÍTKA VÁPENOCEMENTOVÁ ŠTUKOVÁ	PLNÝ SDK PODHLED	SV. 2.90M	
B.1.07	ŠATNA Ž	16,83 STĚRKA	OMÍTKA VÁPENOCEMENTOVÁ ŠTUKOVÁ	PLNÝ SDK PODHLED	SV. 2.90M	
B.1.08	MULTIFUNKČNÍ OTEVŘENÁ DÍLNA	79,90 STĚRKA	OMÍTKA VÁPENOCEMENTOVÁ ŠTUKOVÁ	AKUSTICKÝ PODHLED	SV. 2.90M	
B.1.09	RECEPCE	12,72 STĚRKA	OMÍTKA VÁPENOCEMENTOVÁ ŠTUKOVÁ	AKUSTICKÝ PODHLED	SV. 2.90M	
B.1.10	WC ZAMĚSTNANCI	3,67 STĚRKA	OMÍTKA VÁPENOCEMENTOVÁ ŠTUKOVÁ	RASTROVÝ PODHLED	SV. 2.50M	
B.1.11	WC ZAMĚSTNANCI	3,60 STĚRKA	OMÍTKA VÁPENOCEMENTOVÁ ŠTUKOVÁ	RASTROVÝ PODHLED	SV. 2.50M	
B.1.12	VSTUPNÍ HALA	8,17 **STĚRKA**	**OMÍTKA VÁPENOCEMENTOVÁ ŠTUKOVÁ**	AKUSTICKÝ PODHLED	**SV. 2.90M**	

Součet podlahové plochy: 202,42

SEKCE C

Číslo	Jméno	Plocha (M2) Podlaha	Stěny	Strop	SV	Objem (M3)
C.1.01	HRNČÍŘ	39,96 STĚRKA	OMÍTKA VÁPENOCEMENTOVÁ ŠTUKOVÁ	AKUSTICKÝ PODHLED	SV. 2.90M	
C.1.02	KREATIVNÍ 4D ATELIÉR	66,84 MARMOLEUM	OMÍTKA VÁPENOCEMENTOVÁ ŠTUKOVÁ	AKUSTICKÝ PODHLED	SV. 2.90M	
C.1.03	KUTIL - KOV, DŘEVO	54,88 STĚRKA	OMÍTKA VÁPENOCEMENTOVÁ ŠTUKOVÁ	AKUSTICKÝ PODHLED	SV. 2.90M	
C.1.04	ÚKLID, PRANÍ	5,61 STĚRKA	OBKLAD KERAMICKÝ	PLNÝ SDK PODHLED	SV. 2.90M	
C.1.05	WC M	4,61 STĚRKA	OBKLAD KERAMICKÝ	PLNÝ SDK PODHLED	SV. 2.90M	
C.1.06	WC Ž	4,60 STĚRKA	OBKLAD KERAMICKÝ	PLNÝ SDK PODHLED	SV. 2.90M	
C.1.07	WC HANDICAP	4,93 STĚRKA	OBKLAD KERAMICKÝ	PLNÝ SDK PODHLED	SV. 2.90M	
C.1.08	CHODBA	18,60 STĚRKA	OMÍTKA VÁPENOCEMENTOVÁ ŠTUKOVÁ	AKUSTICKÝ PODHLED	SV. 2.65M	

Součet podlahové plochy: 200,03

SEKCE D

Číslo	Jméno	Plocha (M2) Podlaha	Stěny	Strop	SV	Objem (M3)
D.2.01	ŠICÍ DÍLNA	56,86 MARMOLEUM	OMÍTKA VÁPENOCEMENTOVÁ ŠTUKOVÁ	AKUSTICKÝ PODHLED	SV. 2.90M	
D.2.02	VÝTVARNÝ KREATIVNÍ ATELIÉR	64,60 MARMOLEUM	OMÍTKA VÁPENOCEMENTOVÁ ŠTUKOVÁ	AKUSTICKÝ PODHLED	SV. 2.90M	
D.2.03	OTEVŘENÁ KUCHYNĚ	47,60 STĚRKA	OMÍTKA VÁPENOCEMENTOVÁ ŠTUKOVÁ	AKUSTICKÝ PODHLED	SV. 2.90M	
D.2.04	SCHODIŠTĚ	12,25 MARMOLEUM	OMÍTKA VÁPENOCEMENTOVÁ ŠTUKOVÁ	AKUSTICKÝ PODHLED	SV. 2.90M	
D.2.05	CHODBA	23,04 MARMOLEUM	OMÍTKA VÁPENOCEMENTOVÁ ŠTUKOVÁ	AKUSTICKÝ PODHLED	SV. 2.90M	
D.2.06	SKLAD	7,19 MARMOLEUM	OMÍTKA VÁPENOCEMENTOVÁ ŠTUKOVÁ	MALBA VÁPENNÁ	SV. 3.00M	
D.2.07	KABINET	7,72 MARMOLEUM	OMÍTKA VÁPENOCEMENTOVÁ ŠTUKOVÁ	AKUSTICKÝ PODHLED	SV. 2.90M	
D.2.08	VÝTAH	23,04 -	OMÍTKA VÁPENOCEMENTOVÁ ŠTUKOVÁ	MALBA VÁPENNÁ	SV. 2.90M	

Součet podlahové plochy: 242,13

LEGENDA MATERIÁLŮ

- AKUSTICKÝ PODHLED - DESKA Z DŘEVĚNÉ VLNY (ŠÍŘKA VLÁKNA 2 MM) POJENÉ MAGNEZITEM, 1200/600/25 MM + MV TL. 80 MM
- AKUSTICKÝ PODHLED - DESKA Z DŘEVĚNÉ VLNY (ŠÍŘKA VLÁKNA 1 MM) POJENÉ MAGNEZITEM 1200/600/25 MM + MV TL. 50 MM
- AKUSTICKÝ PODHLED - DESKA Z DŘEVĚNÉ VLNY S GEOMETRICKY PROFILOVANÝM POVRCHEM 1200/600/25 MM
- MINERÁLNÍ PODHLEDOVÁ DESKA PRO MÍSTNOSTI S VLHKOSTÍ 600/600/19 MM, ODSTÍN BÍLÁ
- AKUSTICKÝ PODHLED - DESKA Z DŘEVĚNÉ VLNY S JEMNĚ PÓROVITÝM POVRCHEM, 1200/600/25 MM
- STĚNOVÝ ABSORBÉR - DESKA Z DŘEVĚNÉ VLNY S JEMNĚ PÓROVITÝM POVRCHEM, 1000/600/25 MM
- STĚNOVÝ ABSORBÉR - DESKA Z DŘEVĚNÉ VLNY (ŠÍŘKA VLÁKNA 2 MM) POJENÉ MAGNEZITEM, 1000/600/25 MM
- STĚNOVÝ ABSORBÉR - DESKA Z DŘEVĚNÉ VLNY (ŠÍŘKA VLÁKNA 1 MM) POJENÉ MAGNEZITEM, 1000/600/25 MM
- PŘISAZENÉ SVÍTIDLO (POPSÁNO V ČÁSTI D.01.4.3 ELEKTROINSTALACE)

POZN.: AKUSTICKÉ PODHLEDY BUDOU V PŘÍRODNÍM ODSTÍNU

0 1 2,5 5m

± 0,000 = stávající podlaha přízemí = 193,70 m.n.m Bpv

GENERÁLNÍ PROJEKTANT

3+1 architekti

KONTAKT
3+1 architekti
Slavíčkova 1
400 01 Ústí nad Labem
www.31architekti.cz
IČO: 692 985 21

PROJEKTANT ČÁSTI DOKUMENTACE
3+1 architekti
Slavíčkova 1
400 01 Ústí nad Labem
www.31architekti.cz

INVESTOR
Dům dětí a mládeže a Zařízení pro další vzdělávání pedagogických pracovníků, Ústí nad Labem, p. o.
Velká Hradební 1025/19
400 01 Ústí nad Labem

HLAVNÍ INŽENÝR PROJEKTU: Ing. arch. Pavel Plánička, autorizovaný architekt ČKA č. 03 397
KONTAKT: t/ +420 777 040 392, e/ planicka@31architekti.cz

ZODPOVĚDNÝ PROJEKTANT: Ing. arch. Pavel Plánička
KONTAKT: +420 777 040 392 / planicka@31architekti.cz

VYPRACOVAL: Ing. Jitka Gazdová
KONTAKT: +420 739 052 603 / gazdova@31architekti.cz

STAVBA: ŘEMESLNÉ DÍLNY KAMEŇÁK PŘI DDM ÚL
MÍSTO STAVBY: Ústí n/L - Střekov, Kamenná č.p. 1431/3
KATASTR: KÚ Střekov 775258

STUPEŇ DOKUMENTACE: **DSP** - Dokumentace pro stavební povolení
ČÍSLO ZAKÁZKY: P234
ČÍSLO PARE:

ČÁST PROJEKTOVÉ DOKUMENTACE: D.1.1. ARCHITEKTONICKO - STAVEBNÍ
DATUM VÝTISKU: 17.06.2024

VÝKRES: **PŮDORYSY PODHLEDŮ 1. A 2.NP NOVÝ STAV**
FORMÁT: A1
MĚŘÍTKO: 1:75
Č. VÝKRESU: **D.01.1.2.08**