navazuje výkres č.C.2.6

K.Ú. Skorotice

K.Ú. Bukov

Slovanská

Bukovská

Buzulucká

Skorotická

U Pošty

Školní

křížení potoka
ocelově trubce
vedle tělesa mostu

bílý potok 10102627

potok 10220036

křížení potoka
zatrubněná část

VT

A
překop
vozovky

křížení
teplovodu

1,6

0,5
kříž

1,0

3,0

4,0

1,0
kříž

1,5

1,5

1,0

2,5

kříž
1,0

0,8

1,1

1,3

0,8

1,6

0,7

0,8

1,5

1,7

B
překop
parkoviště

BD

ZD

č.p.623/17
MŠ Zvoneček
trasa ukončena
u paty objektu

34

1516/1

navazuje výkres č.C.2.4

Přechod Bílého potoka

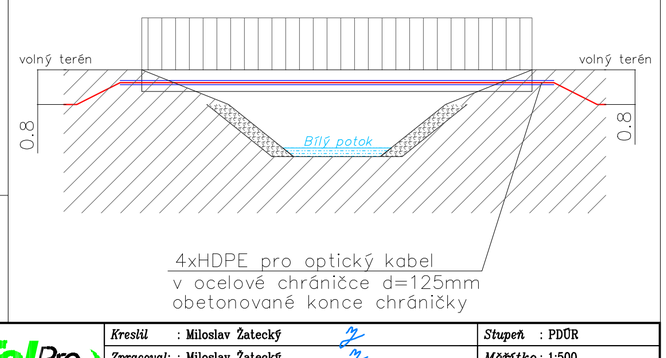

LEGENDA :		Popis povrchů :	
	stávající trasa	VT	volný terén
	nově budovaná úložná trasa	A	asfalt
	nově budovaná chránička	ZD	zámková dlažba
10/1	pozemek dotčený stavbou	BD	betonová dlažba
	navržená podzemní kabelová komora	B	betonová plocha

V blízkosti stromů budou prvky zataženy do korugované chráničky.
Při křížení teplovodu/horkovodu budou prvky zataženy do kovové chráničky s přesahem min. 1,5m.

S

ProTelPro	Kreslil : Miloslav Žatecký	Stupeň : PDÚR	
	Zpracoval: : Miloslav Žatecký	Měřítko : 1:500	
	Kontroloval: Ing. Pavel Draždák	Dne : říjen 2023	
	Investor : Statutární město Ústí nad Labem, Velká Hradební 2336/8	Zakázka : 4-882/23	

Rozvoj neveřejné městské optické infrastruktury v Ústí nad Labem,
lokalita 4 - Bukov

Situace úložné trasy na podkladu katastrální mapy, 5. část

Změna č.: 3

Číslo výkresu: C.2.5