


LEGENDA:

- DOTČENÉ PARCELY, NA KTERÝCH SE NACHÁZÍ REKONSTRUOVANÉ PLOCHY NÁDVORÍ, RAMP A SCHODIŠŤ
- ROZČLENĚNÍ ŘEŠENÝCH PLOCH DLE STAVEBNÍCH OBJEKTŮ (DLE MAJETKOPRÁVNÍCH VZTAHŮ)

VÝMĚRY REKONSTRUOVANÝCH PLOCH:	
1. ETAPA	
SO 01 - 2985 m²	
2. ETAPA	
SO 02 - 1412 m²	
SO 03 - 563 m²	
SO 04 - 225 m²	

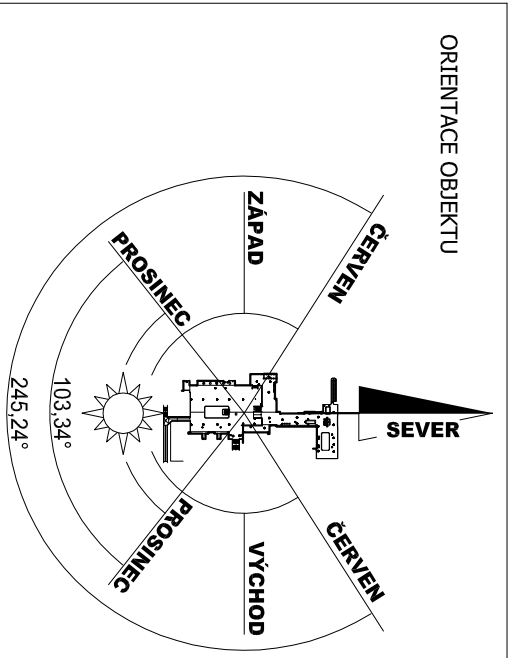

±0,000 = 140,045 m n.m.

Podpis zodpovědné osoby:	Razítko zodpovědné osoby:	Verze číslo: 01.00	Číslo paré:
		Ze dne: 6.8.2015	

STAVBA:

Rekonstrukce a sanace pochůzných ploch CORSO

- Místo:
- 1. ETAPA
 - SO 01: p.č. 472/176, 472/181, 472/157, k.ú. Krásné Březno (775266), Ústí nad Labem-Krásné Březno
 - 2. ETAPA
 - SO 02: p.č. 472/176, k.ú. Krásné Březno (775266), Ústí nad Labem-Krásné Březno
 - SO 03: p.č. 472/156 (obj. s č.p. 796), k.ú. Krásné Březno (775266), Ústí nad Labem-Krásné Březno
 - SO 04: p.č. 472/155 (obj. s č.p. 794), k.ú. Krásné Březno (775266), Ústí nad Labem-Krásné Březno

OBJEDNATEL:

Městské služby Ústí nad Labem, p.o.
Sídlo - Panská 1700/23, 400 01 Ústí nad Labem, IČ: 71238301

INVESTOR:

Statutární město Ústí nad Labem, Velká Hradební 2336/8, Ústí nad Labem-centrum, 40001 Ústí nad Labem - pro parcely: 472/157, 472/176, 472/181 (SO 01), 472/176 (SO 02)
VIDAL SERVICE s.r.o., Sokolská 576/21, 77200 Olomouc - pro parcelu: 472/156, obj. s č.p. 796 (SO 03)
TH REAL s.r.o., Čechova 283, 39165 Bechyně - pro parcelu: 472 /155, obj. s č.p. 794 (SO 04)

PROJEKTANT:

Vedoucí projektant Vladislav Kašper
Výpracoval Martin Veselý, Bc. Martin Zeman
Návrh stavby Vladislav Kašper
Kontroloval Vladislav Kašper



Masarykova 3488 / 1
Ústí nad Labem, 400 01
Tel. fax. 475 201 029
mob. 605 270 859

PROJEKTOVÁ DOKUMENTACE:

Stupeň dokumentace - pro ohlášení údržbářských prací/provádění stavby

Zč - 19-15

Datum - 07. 2015

C. SITUACE

NÁZEV VÝKRESU

KOORDINAČNÍ SITUACE NA PODKLADU KATASTRÁLNÍ MAPY

Měřítko

1:1000

Číslo výkresu

C