


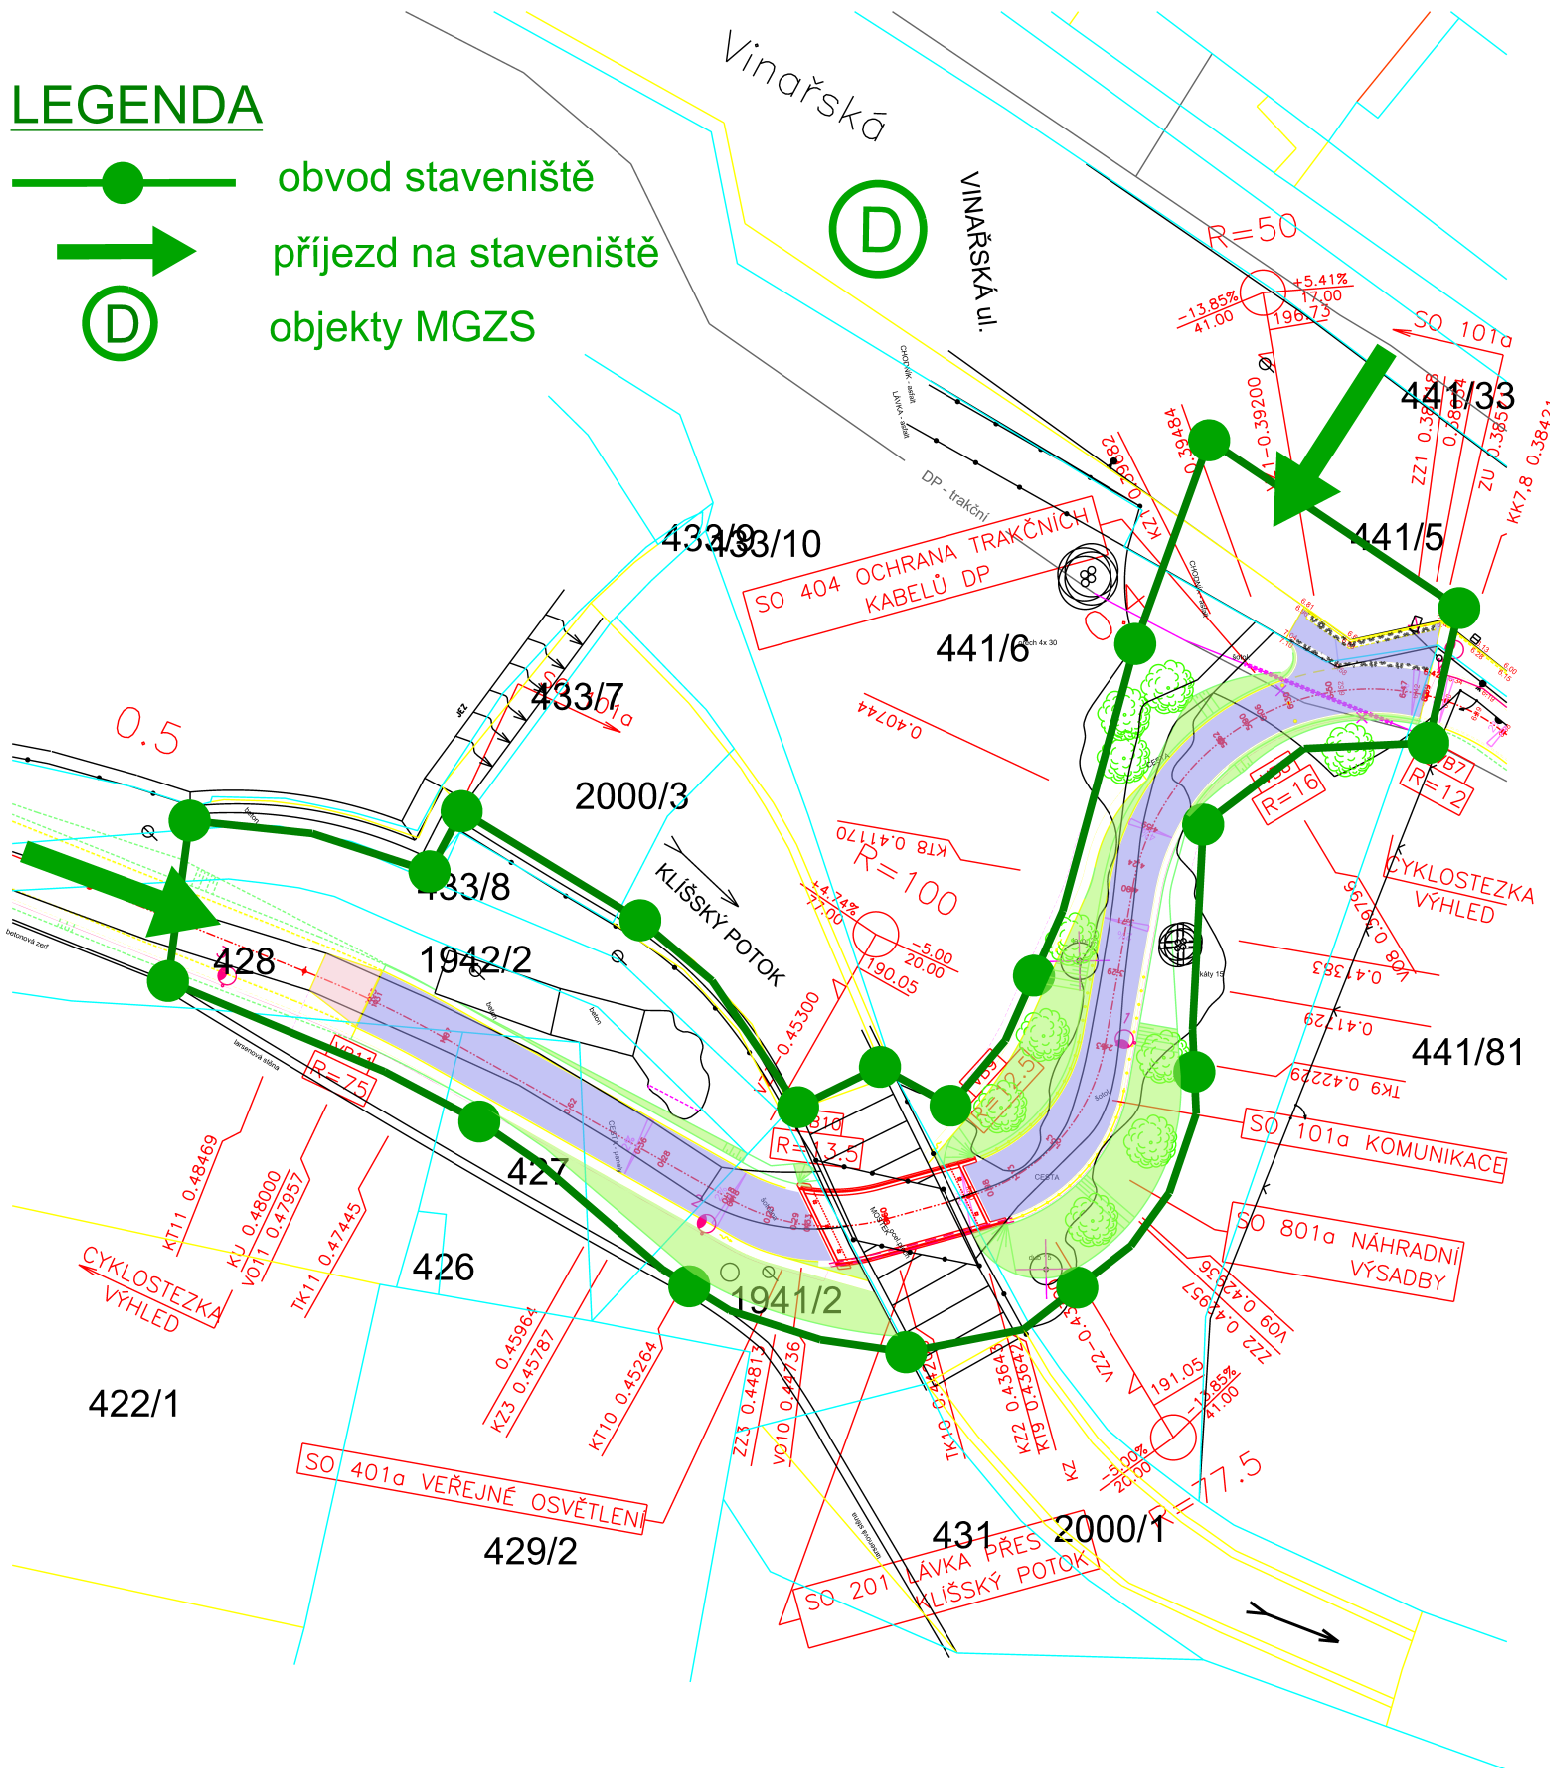


# LEGENDA

-  obvod staveniště
-  příjezd na staveniště
-  objekty MGZS



**Ústí nad Labem - obnova konstrukce místní komunikace podél Klíšského potoka**

**ZÁSADY ORGANIZACE VÝSTAVBY - situace E.2**