

KATASTRÁLNÍ ÚZEMÍ  
DRUH POVRCHU

## SKLONOVÉ POMĚRY

ZMĚNA PŘÍČ. SKL. VOZOVKY

## KÓTY NIVELETY

KÓTY TERÉNU


SROVNÁVACÍ ROVINA


STANIČENÍ V KM

### ČÍSLA PŘÍČNÝCH ŘEZŮ

## VZDÁLENOSTI PŘÍČNÝCH ŘEZŮ

SMĚROVÉ POMĚRY

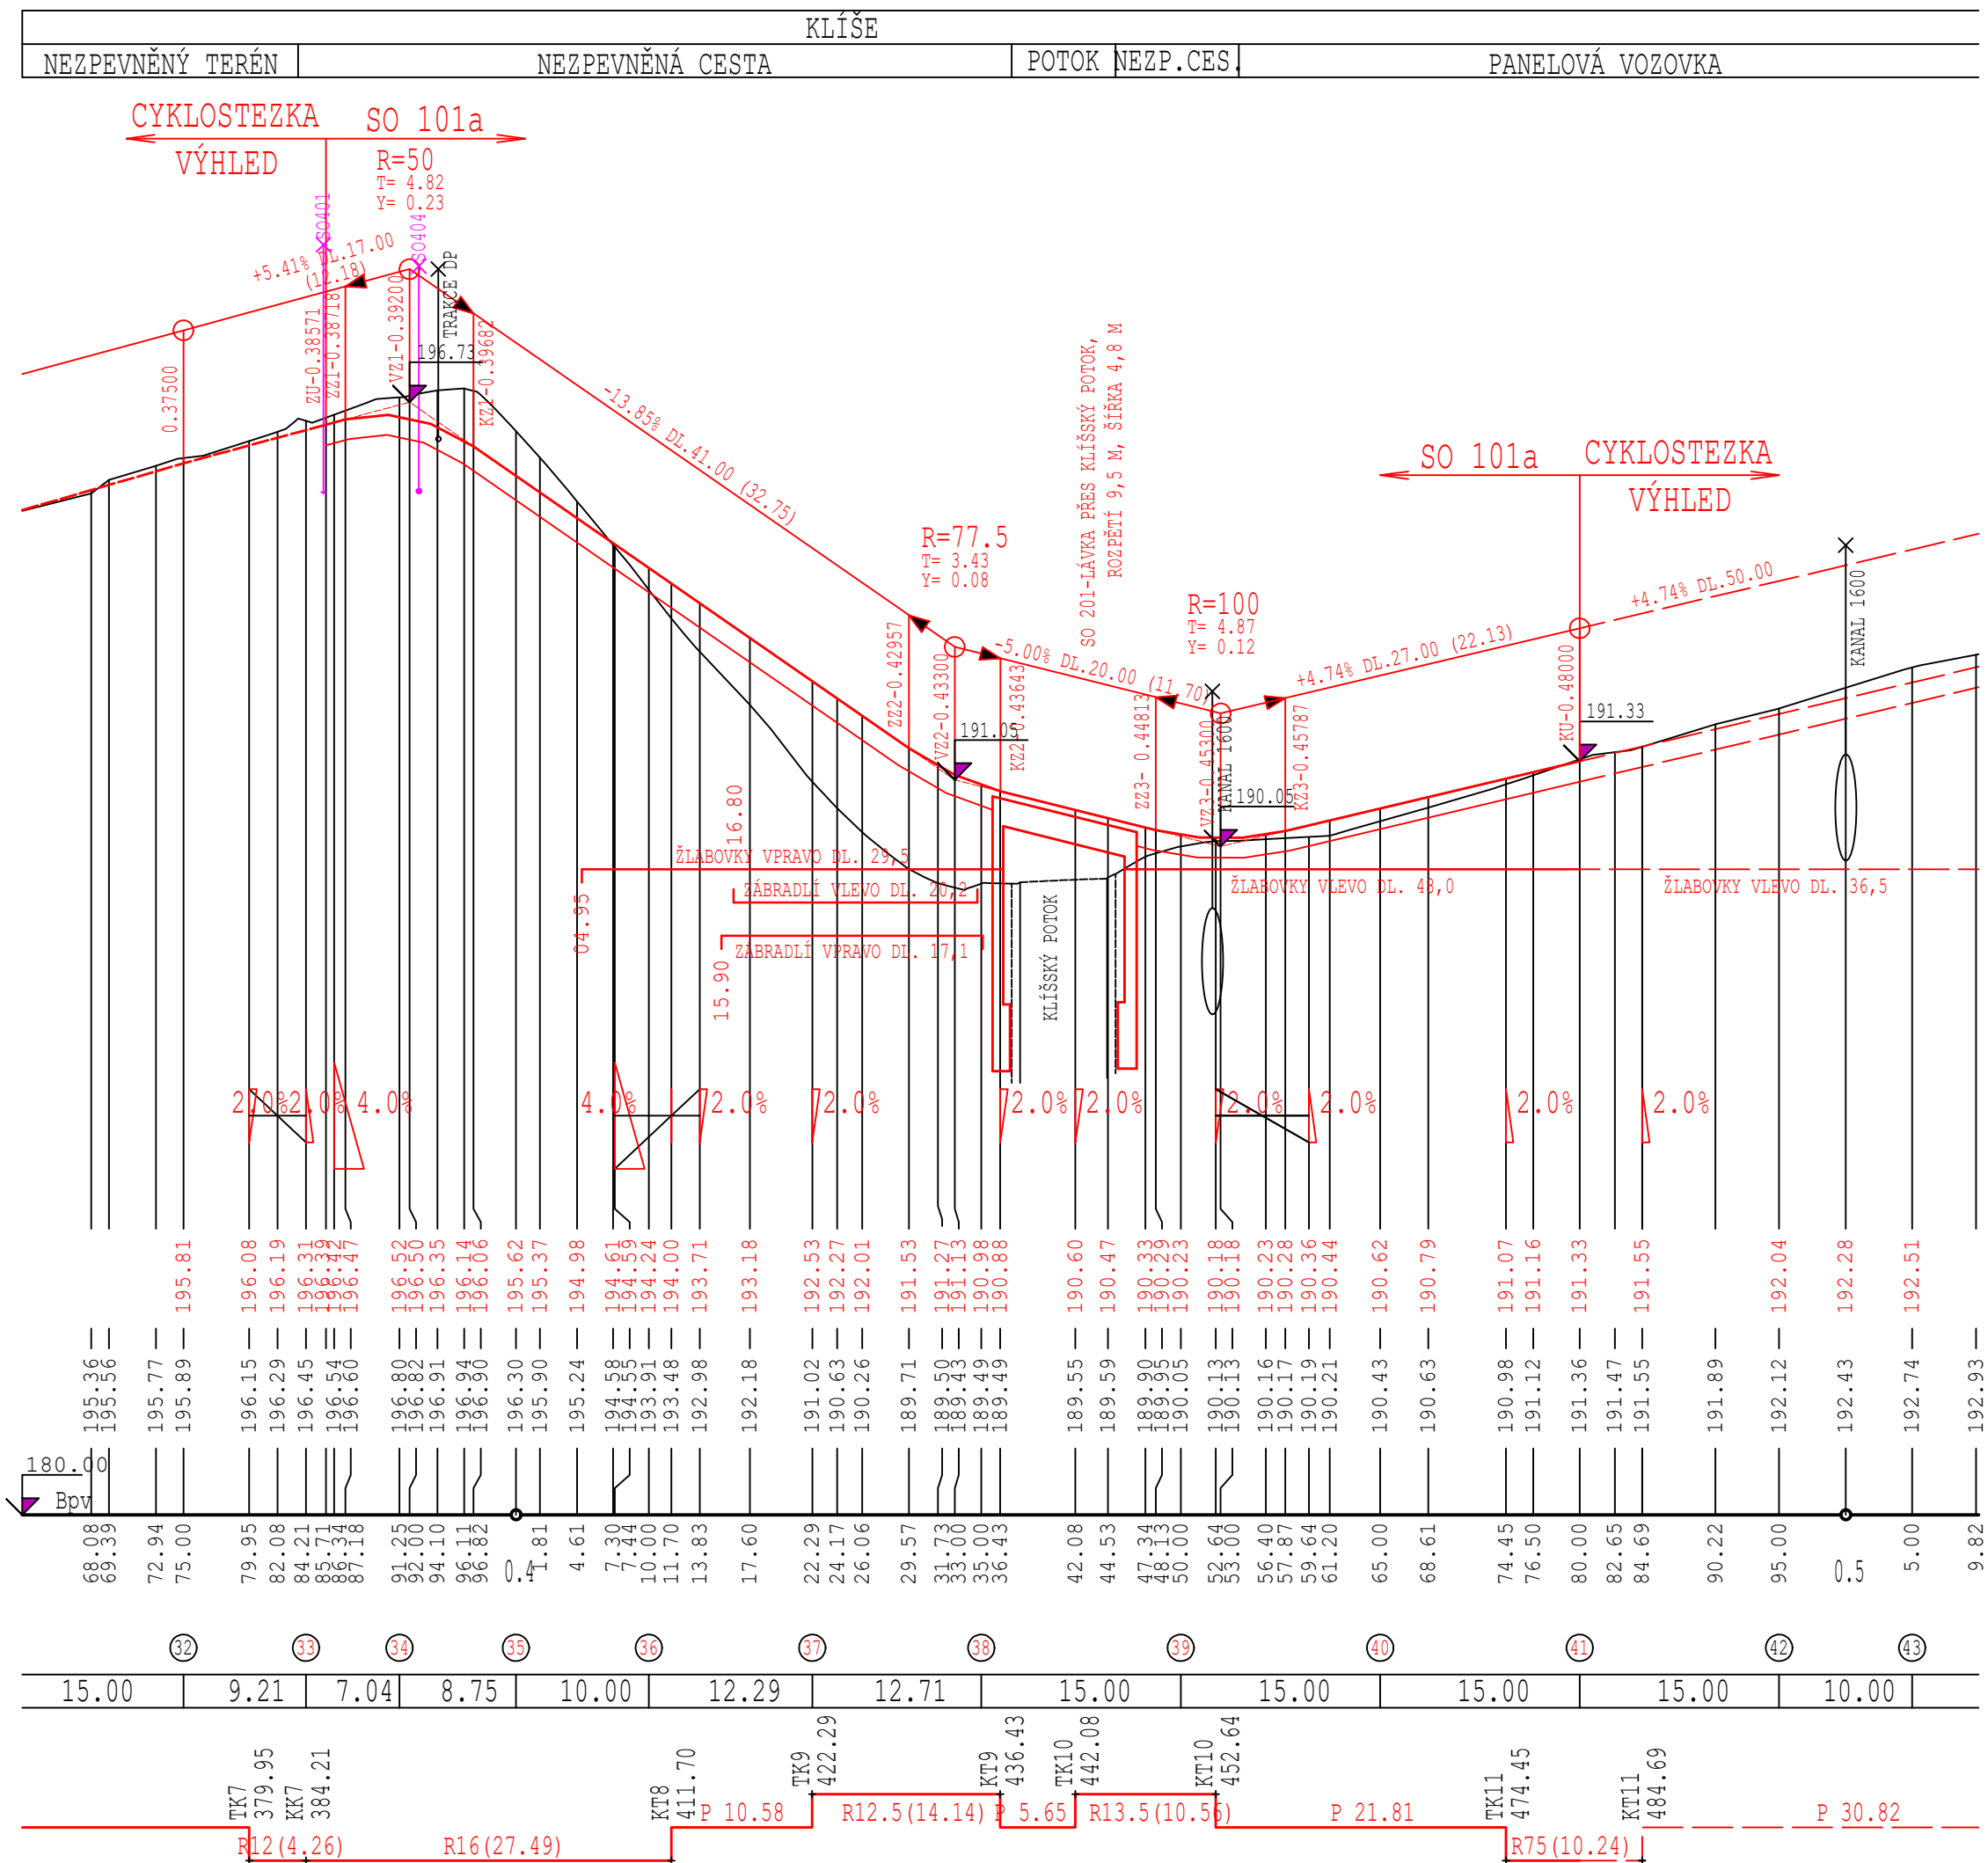

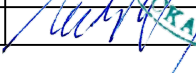PARĚ Č.	VED. PROJEKTANT	ING. URBAN		URBAN				
	VYPRACOVAL	ING. URBAN		PROJEKTOVÁ KANCELÁŘ				
	KRAJ	ÚSTECKÝ		Ing. Petr Urban				
	OBEC	ÚSTÍ NAD LABEM		Jana Zajice 2772/1				
	INVESTOR	STATUTÁRNÍ MĚSTO ÚSTÍ NAD LABEM		400 11 Ústí n.L.–Severní Terasa TEL. 603 849 644 IČ 156 953 95				
ÚSTÍ NAD LABEM – OPRAVA KONSTRUKCE MÍSTNÍ KOMUNIKACE PODĚL KLÍŠSKÉHO POTOKA SO 101a KOMUNIKACE				FORMÁTŮ A4		3		
				DATUM		ŘÍJEN 2018		
				STUPEŇ		DPS		
				ZAK. Č.		18 07 03		
PODÉLNÝ ŘEZ				M	1:500/100		v.č.	3