


PUDORYS M 1:50

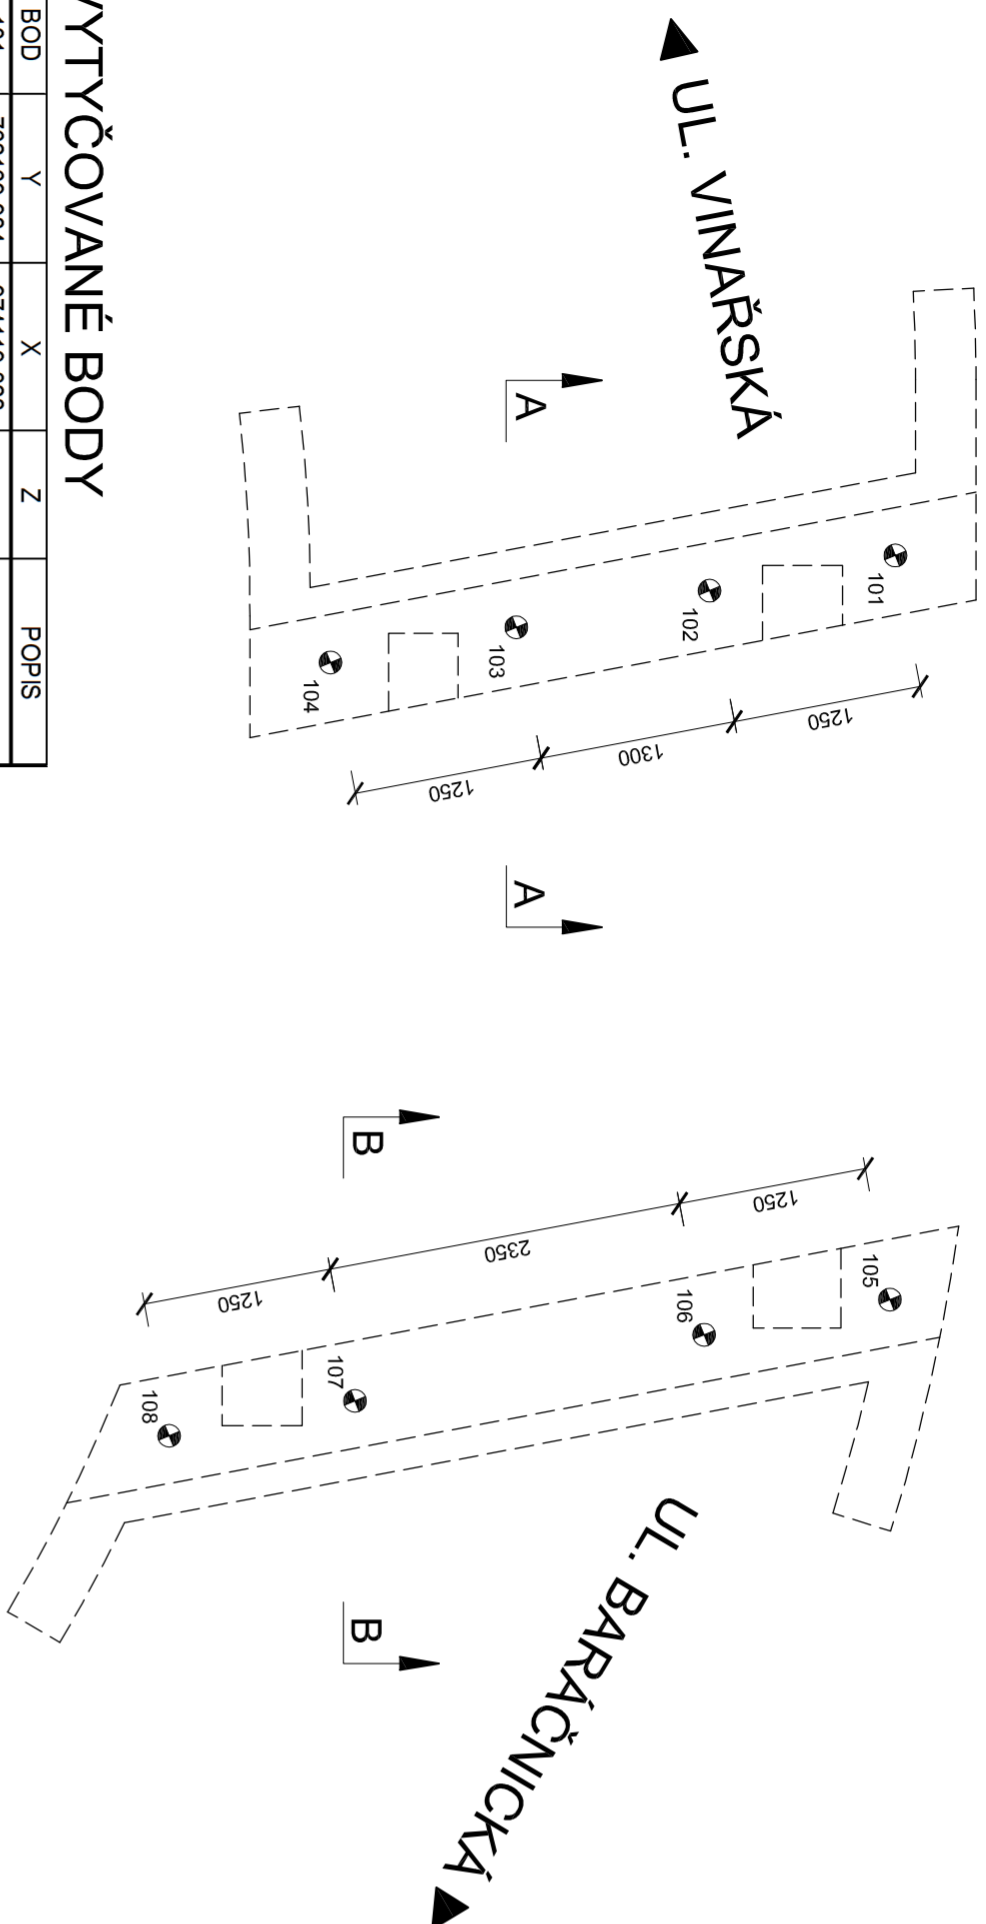

VYTYČOVANÉ BODY


BOD	Y	X	Z	POPS
101	762169,984	974119,328		
102	762169,560	974118,152		
103	762169,118	974116,930	189, 15	OSA
104	762168,694	974115,754		MIKROPILOTY
105	762178,377	974114,327		NA STYKUS
106	762177,953	974113,152		DNEM VYKOPU
107	762177,155	974110,941	189, 10	
108	762176,728	974109,766		

Souřadnicový systém: S-JTSK

Výškový systém: Bpv


ŘEZ A - A M 1:50

▶ UL. VINAŘSKÁ

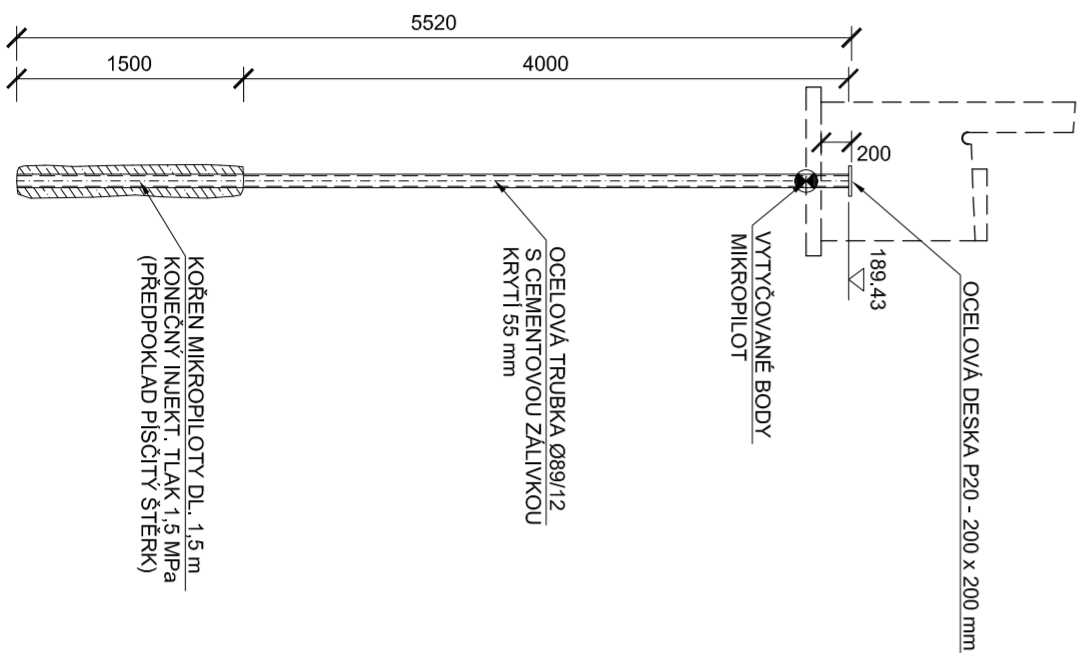

ŘEZ B - B M 1:50

UL. BARÁČNICKÁ ►

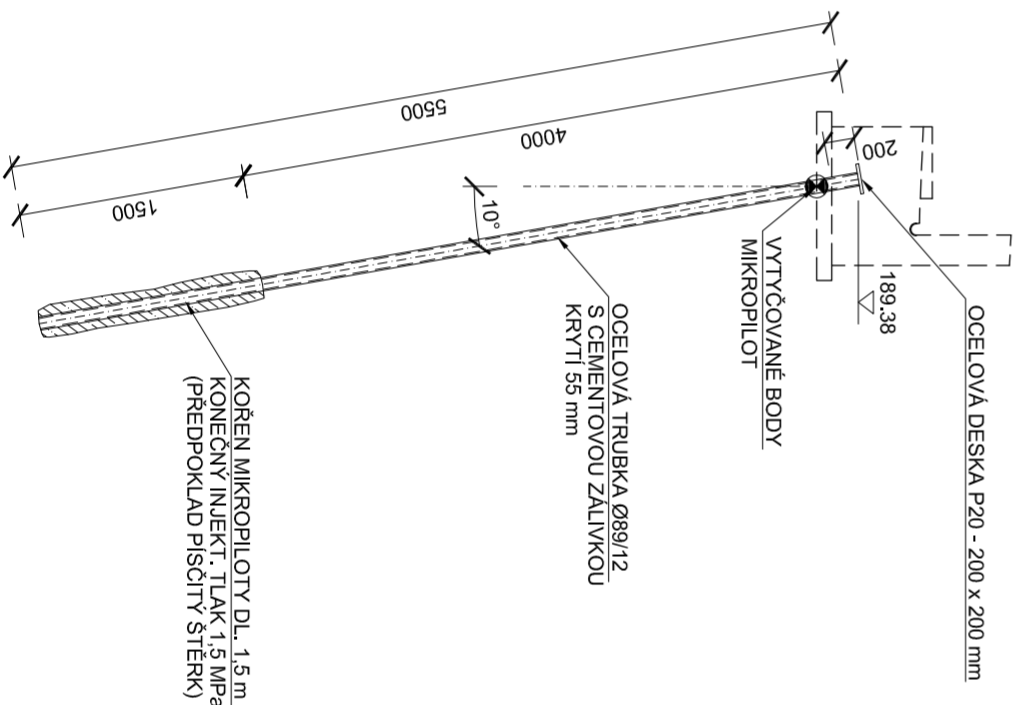


POZNÁMKY:

- PRO VÝZTUŽNÉ TRUBKY 89/10 BUDE POUŽITA OCEL S355 J0
- PŘI INSTALACI BUDE VÝZTUŽNÁ TRUBKA ZBAVENA NEČISTOT A ODMAŠTĚNA
- MIKROPILLOTY BUDOU UKONČENY OCELOVOU DESKOU P20 - 200 x 200 mm
- KONCOVÉ DESKY BUDOU OPATŘENY ODVZDUŠŇOVACÍM OTVOREM Ø 30 mm
- MIKROPILLOTY BUDOU ZHOTOVENY DO VÝVRTU Ø 200 mm
- KÖRĚN MIKROPILLOTY BUDE OPAKOVANĚ INJEKTOVÁN, DOKUD KONEČNÝ INJEKTAŽNÍ TLAK NEDOSAŠNE HODNOTY min. 1,5 MPa
- POKUD ANI PŘI DRUHÉ FÁZI INJEKTAŽE NEBUDE DOSAŽENO PŘEDEPSANÉHO TLAKU BUDE KONTAKTOVÁN PROJEKTANT A UPRAVĚN PROJEKT
- DLE ARCHIVNÍHO GEOTECHNICKÉHO PRŮZKUMU BUDOU MIKROPILLOTY VETKNUTY DO VRSTVY PÍSCITÝCH ŠTĚRKŮ

STAVBA:

Ústí nad Labem - oprava konstrukce místní komunikace podél Klišského potoka

	DIPONT s.r.o. , projektová a inženýrská činnost U Cukrovaru 569/4, 400 07 Ústí nad Labem, CZ E: dipont@dipont.cz T: 00420 475 201 724	Zákazka: D14019	Datum: 06/2014
ODP. PROJEKTANT SO ING. MARTIN KLOMINSKÝ	VYPRACOVAL ING. MARTIN KLOMINSKÝ	TECHNICKÁ KONTROLA ING. PETR NOVÁK	Účel PD: DSP Měřítko: 1:50 Formát: A4
OBJEKT: SO 201 Lávka přes Klišský potok	Část:	C.2	Paré:
PŘÍLOHA:	VÝKRES MIKROPILOT	Příloha: 4	