



ROZVADĚČ R02 OBŘADNÍ SÍŇ + KANCELÁŘE

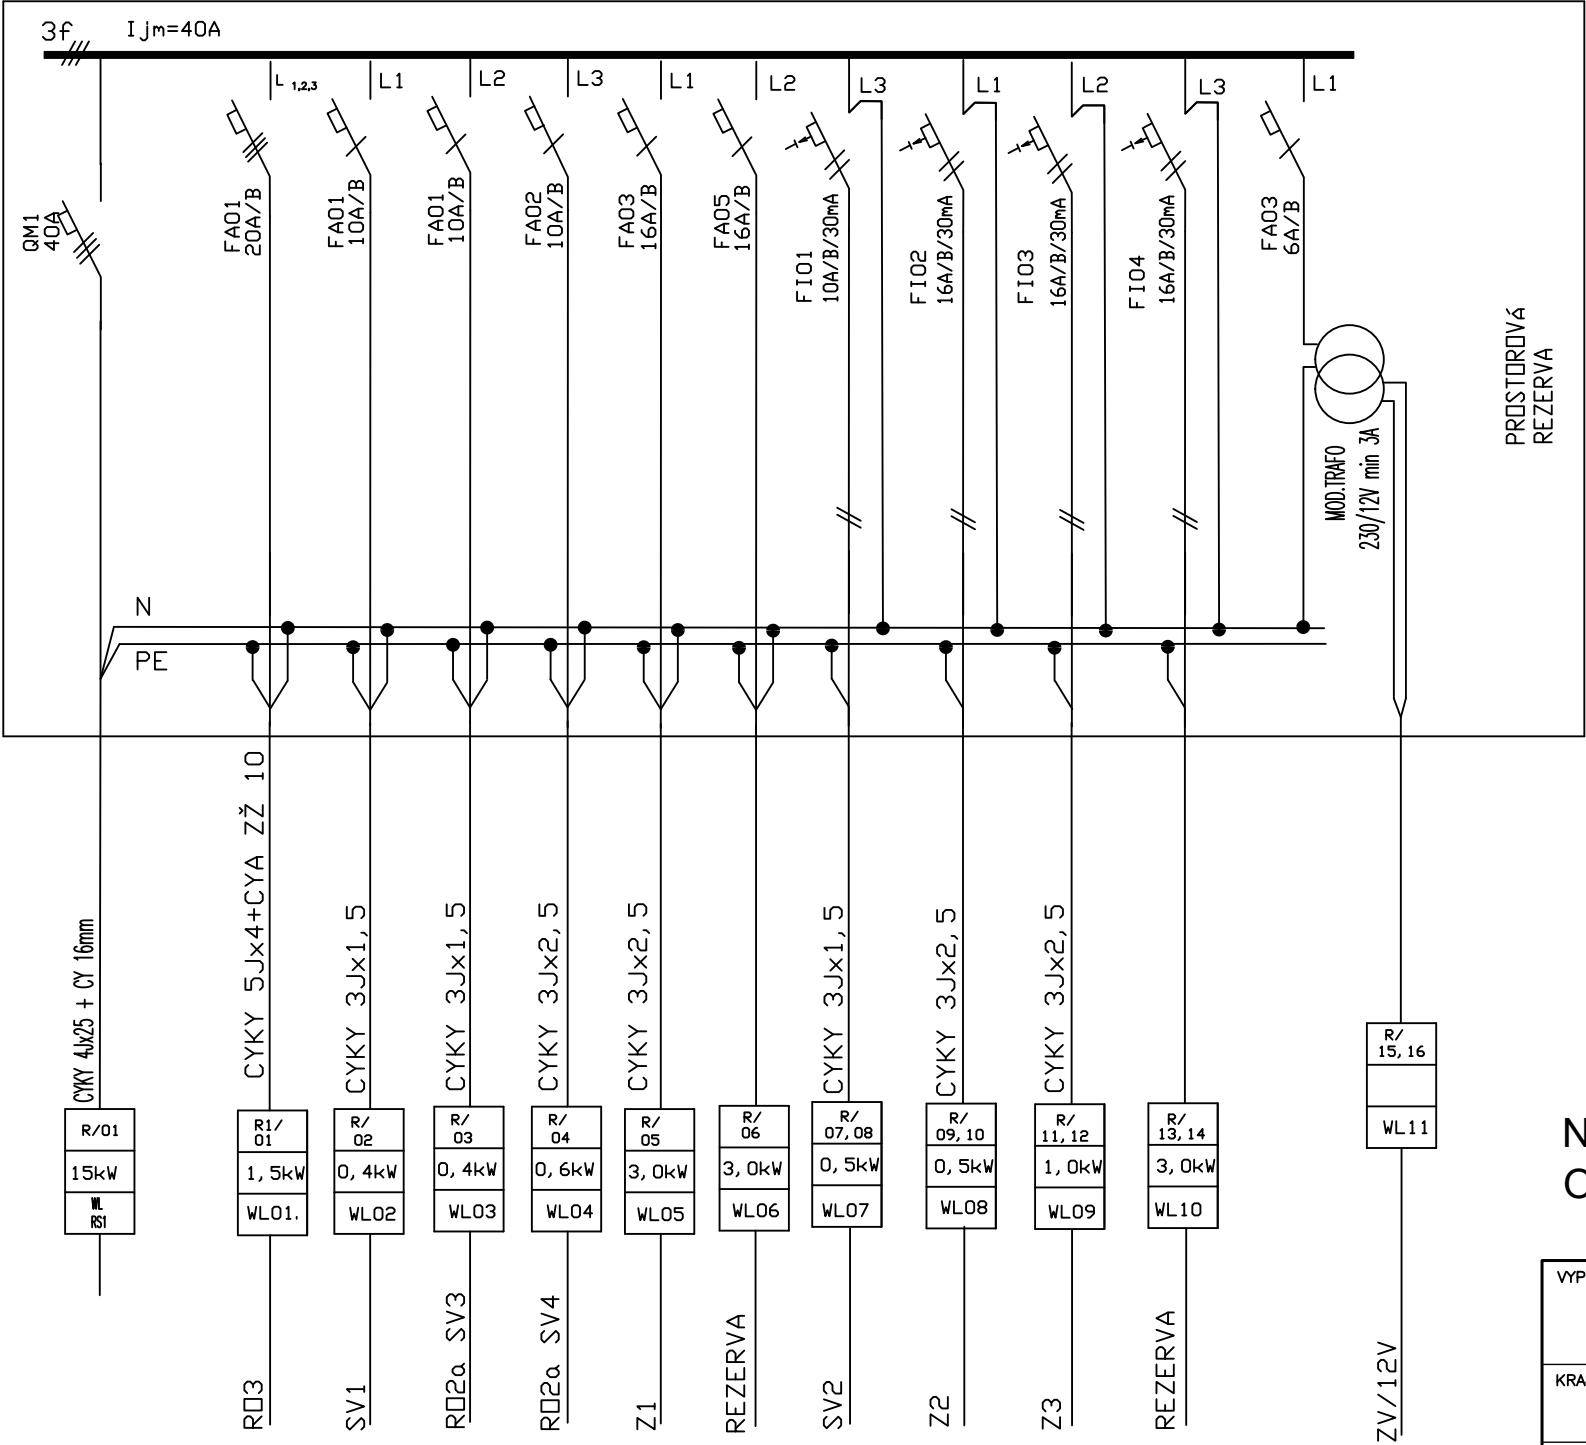

LEGENDA

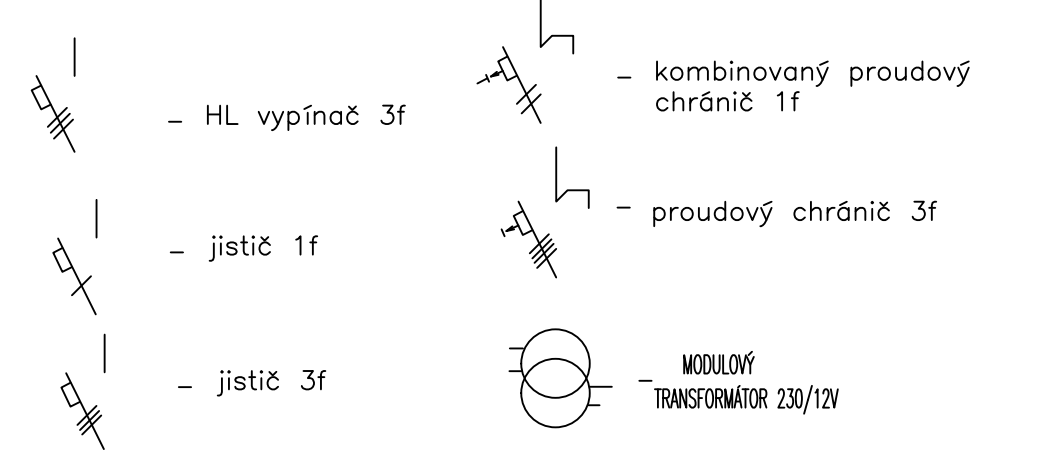

Napěťová soustava: 3/PE/N 400/230V, 50Hz, TN-C-S
Ochrana před úrazem el. proudem dle ČSN 33 2000-4-41 ed.2

VYPRACOVAL:		ZODPOVĚDNÝ PROJEKTANT:														
JAROMÍR HORÁČEK		MILAN TRÁVNÍČEK														
KRAJ:		OBEC:														
ÚSTECKÝ		ÚSTÍ NAD LABEM														
INVESTOR: Statutární město Ústí nad Labem, Velká Hradební 236/8, Ústí nad Labem				<table><tr><td>FORMÁT:</td><td>1x A2</td></tr><tr><td>DATUM:</td><td>10/2020</td></tr><tr><td>ÚČEL:</td><td>OPRAVA ELEKTROINSTALACE</td></tr><tr><td>Č. ZAKÁZKY:</td><td></td></tr><tr><td>Č. KOPIE:</td><td>MĚŘITKO: 1:100</td></tr><tr><td></td><td>Č. PARÉ 1</td></tr></table>	FORMÁT:	1x A2	DATUM:	10/2020	ÚČEL:	OPRAVA ELEKTROINSTALACE	Č. ZAKÁZKY:		Č. KOPIE:	MĚŘITKO: 1:100		Č. PARÉ 1
FORMÁT:	1x A2															
DATUM:	10/2020															
ÚČEL:	OPRAVA ELEKTROINSTALACE															
Č. ZAKÁZKY:																
Č. KOPIE:	MĚŘITKO: 1:100															
	Č. PARÉ 1															
OBJEKT NOVÉHO KREMATORIA U Krematoria 1571/5 Ústí nad Labem – Střekov																
SCHÉMA Rozvaděč R02 4. etapa																